


ULIČNÍ VPUST

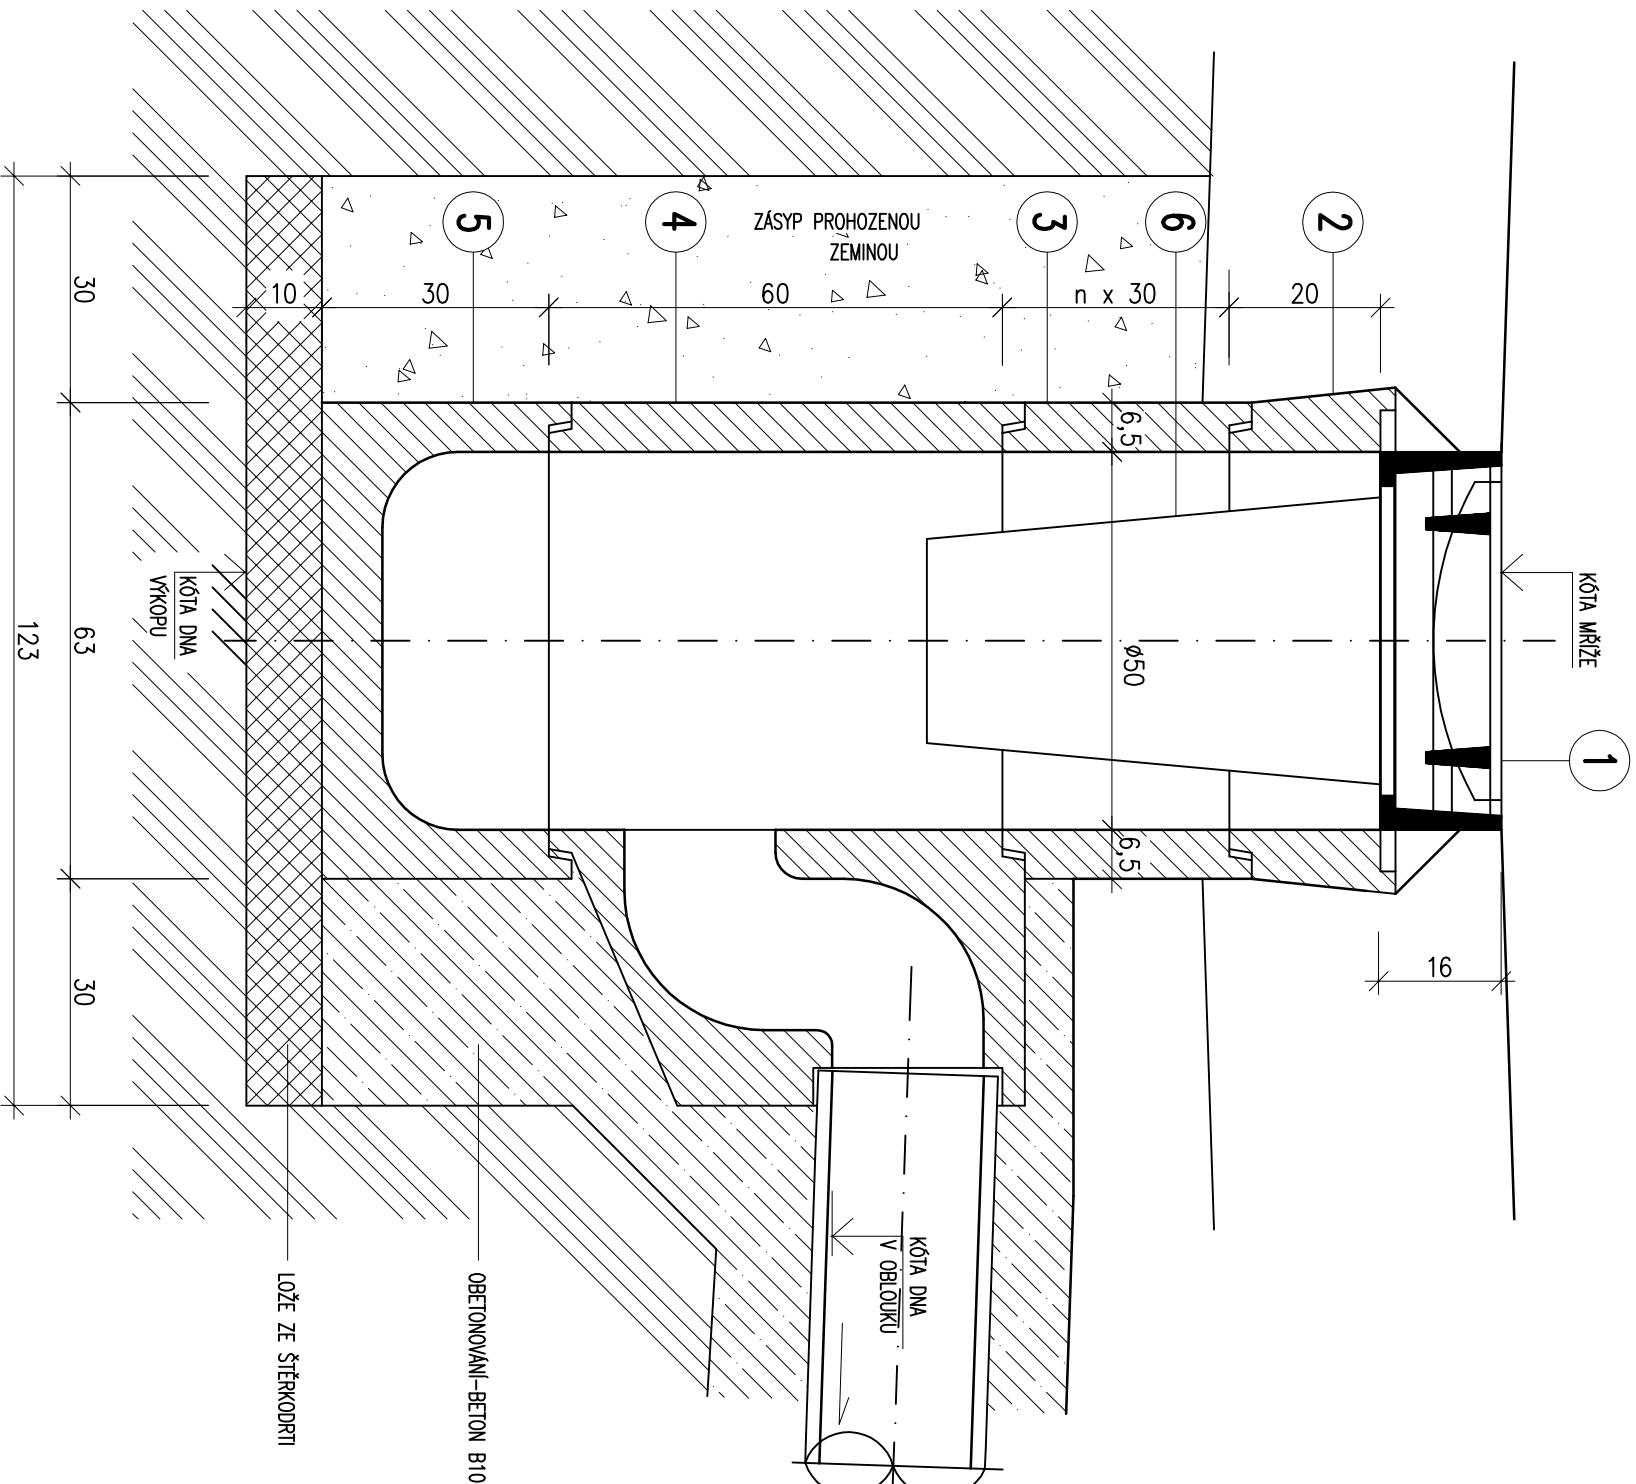



LEGENDA

1	RAM S MŘIZI ČTVER. 50/50 cm D400	1 KS
2	HORNÍ DILEC-ČTVERC. POKLOP TBY-Q 50/19 CP	1 KS
3	PRŮBĚŽNÝ DILEC NIZKÝ TBY-Q 50/29 SN	1 KS
4	PRŮB. DILEC SE ZÁPACH. UZAV. TBY-Q 50/59 SZ	1 KS
5	SP. DILEC S NIZKÝM KALUŠTĚM TBY-Q 50/24 KN	1 KS
6	KOŠ NA BAHNO DIN 4052-A4	1 KS

TABULKA VPUSTÍ

[illegible]

Zodpovědný projektant :		<div><div>ing. JAROSLAV KOVÁŘ</div><div></div></div>	
Investor :		MĚSTO DAČICE KRAJÍŘOVA 27, 380 01, DAČICE	
Akce :		VÝSTAVBA HASIČSKÉ ZBRojNICE PRO SDH DAČICE NA POZEMLKU 243/18 V KÚ. DAČICE	
Objekt :		IO 01 VENKOVNÍ KANALIZACE A VSAKOVÁNÍ	
Obsah :		KANALIZACE - ULIČNÍ VPUSŤ	
		<div><div><div>ing. JAROSLAV KOVÁŘ</div><div></div></div><div><div>Lipová 781, 675 31 Jemnice tel.: 384 421 077, 721 871 958 mail.: j.projekt@seznam.cz</div><div>3</div></div></div>	
Místo :		DAČICE	
Kroj :		JIHOČESKÝ	
Stav. úřad :		DAČICE	
Počet A4 :		2	
Měřítko :		1:10	
Stupeň PD :		DPS	
Číslo výk.:		D.2.1.7	