


D7.2.a Podokapní žlab

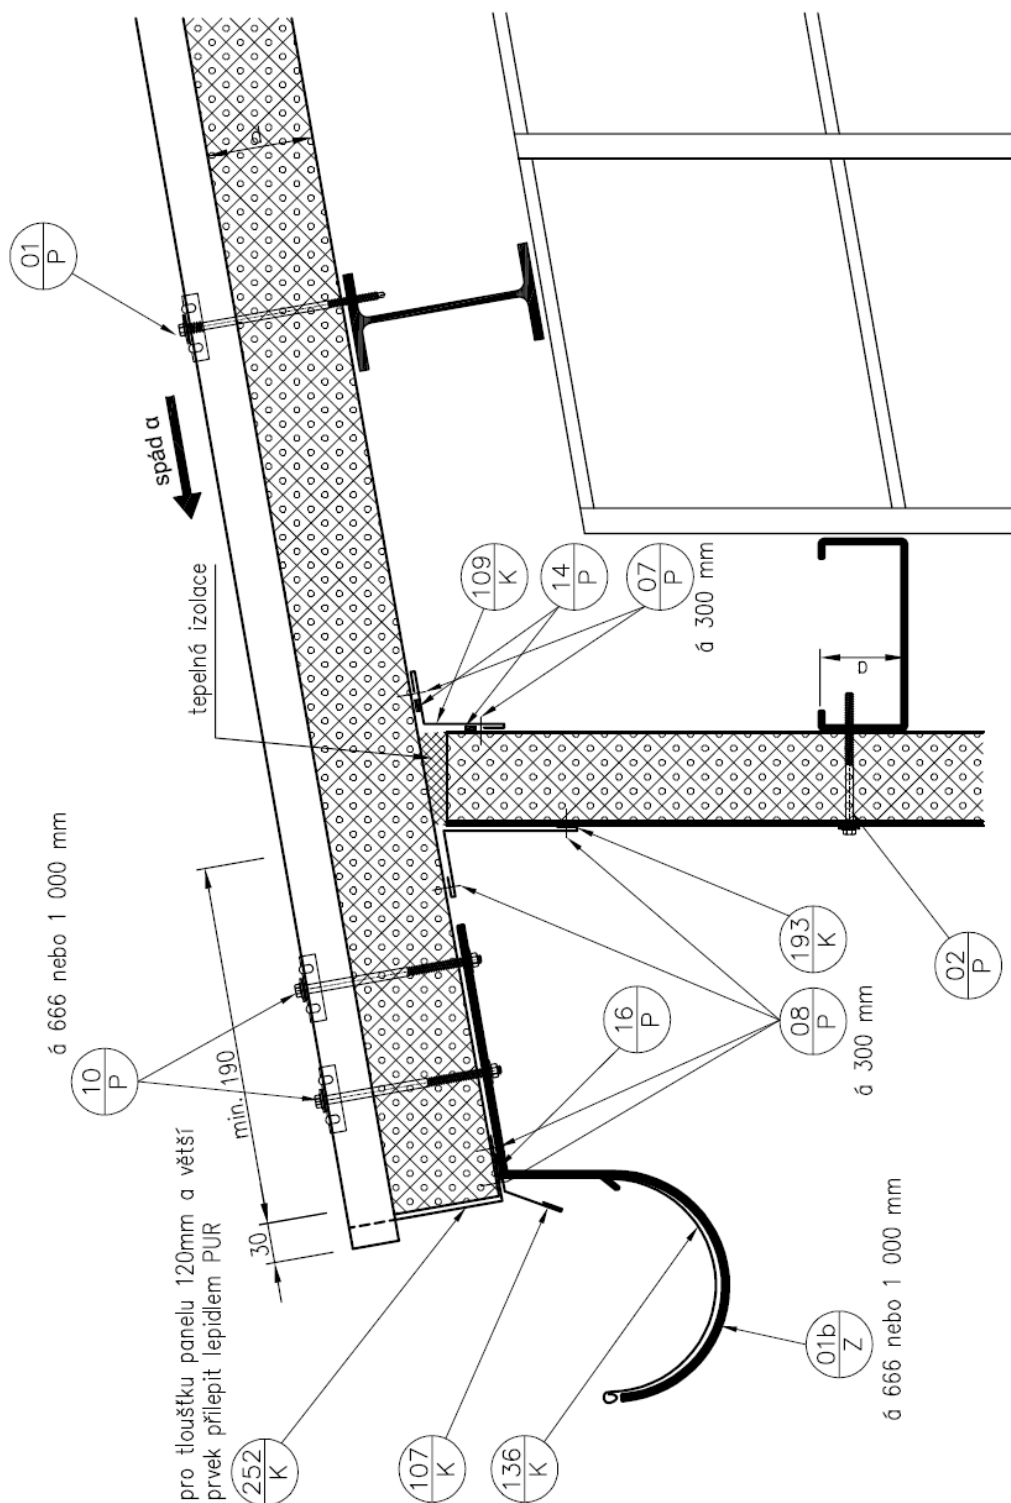

Poznámka:

Při návrhu a objednávce žlabů postupovat dle ČSN 73 3610 – Klempířské práce stavební.
a– dle statických tabulek

Minimální technologický podřez panelu RW je cca 20mm – nutno specifikovat
pravý a levý panel

měřítko
1 : 5