


KANALIZACE DEŠŤOVÁ D4 - Šd9 - NK

Šd6-D6

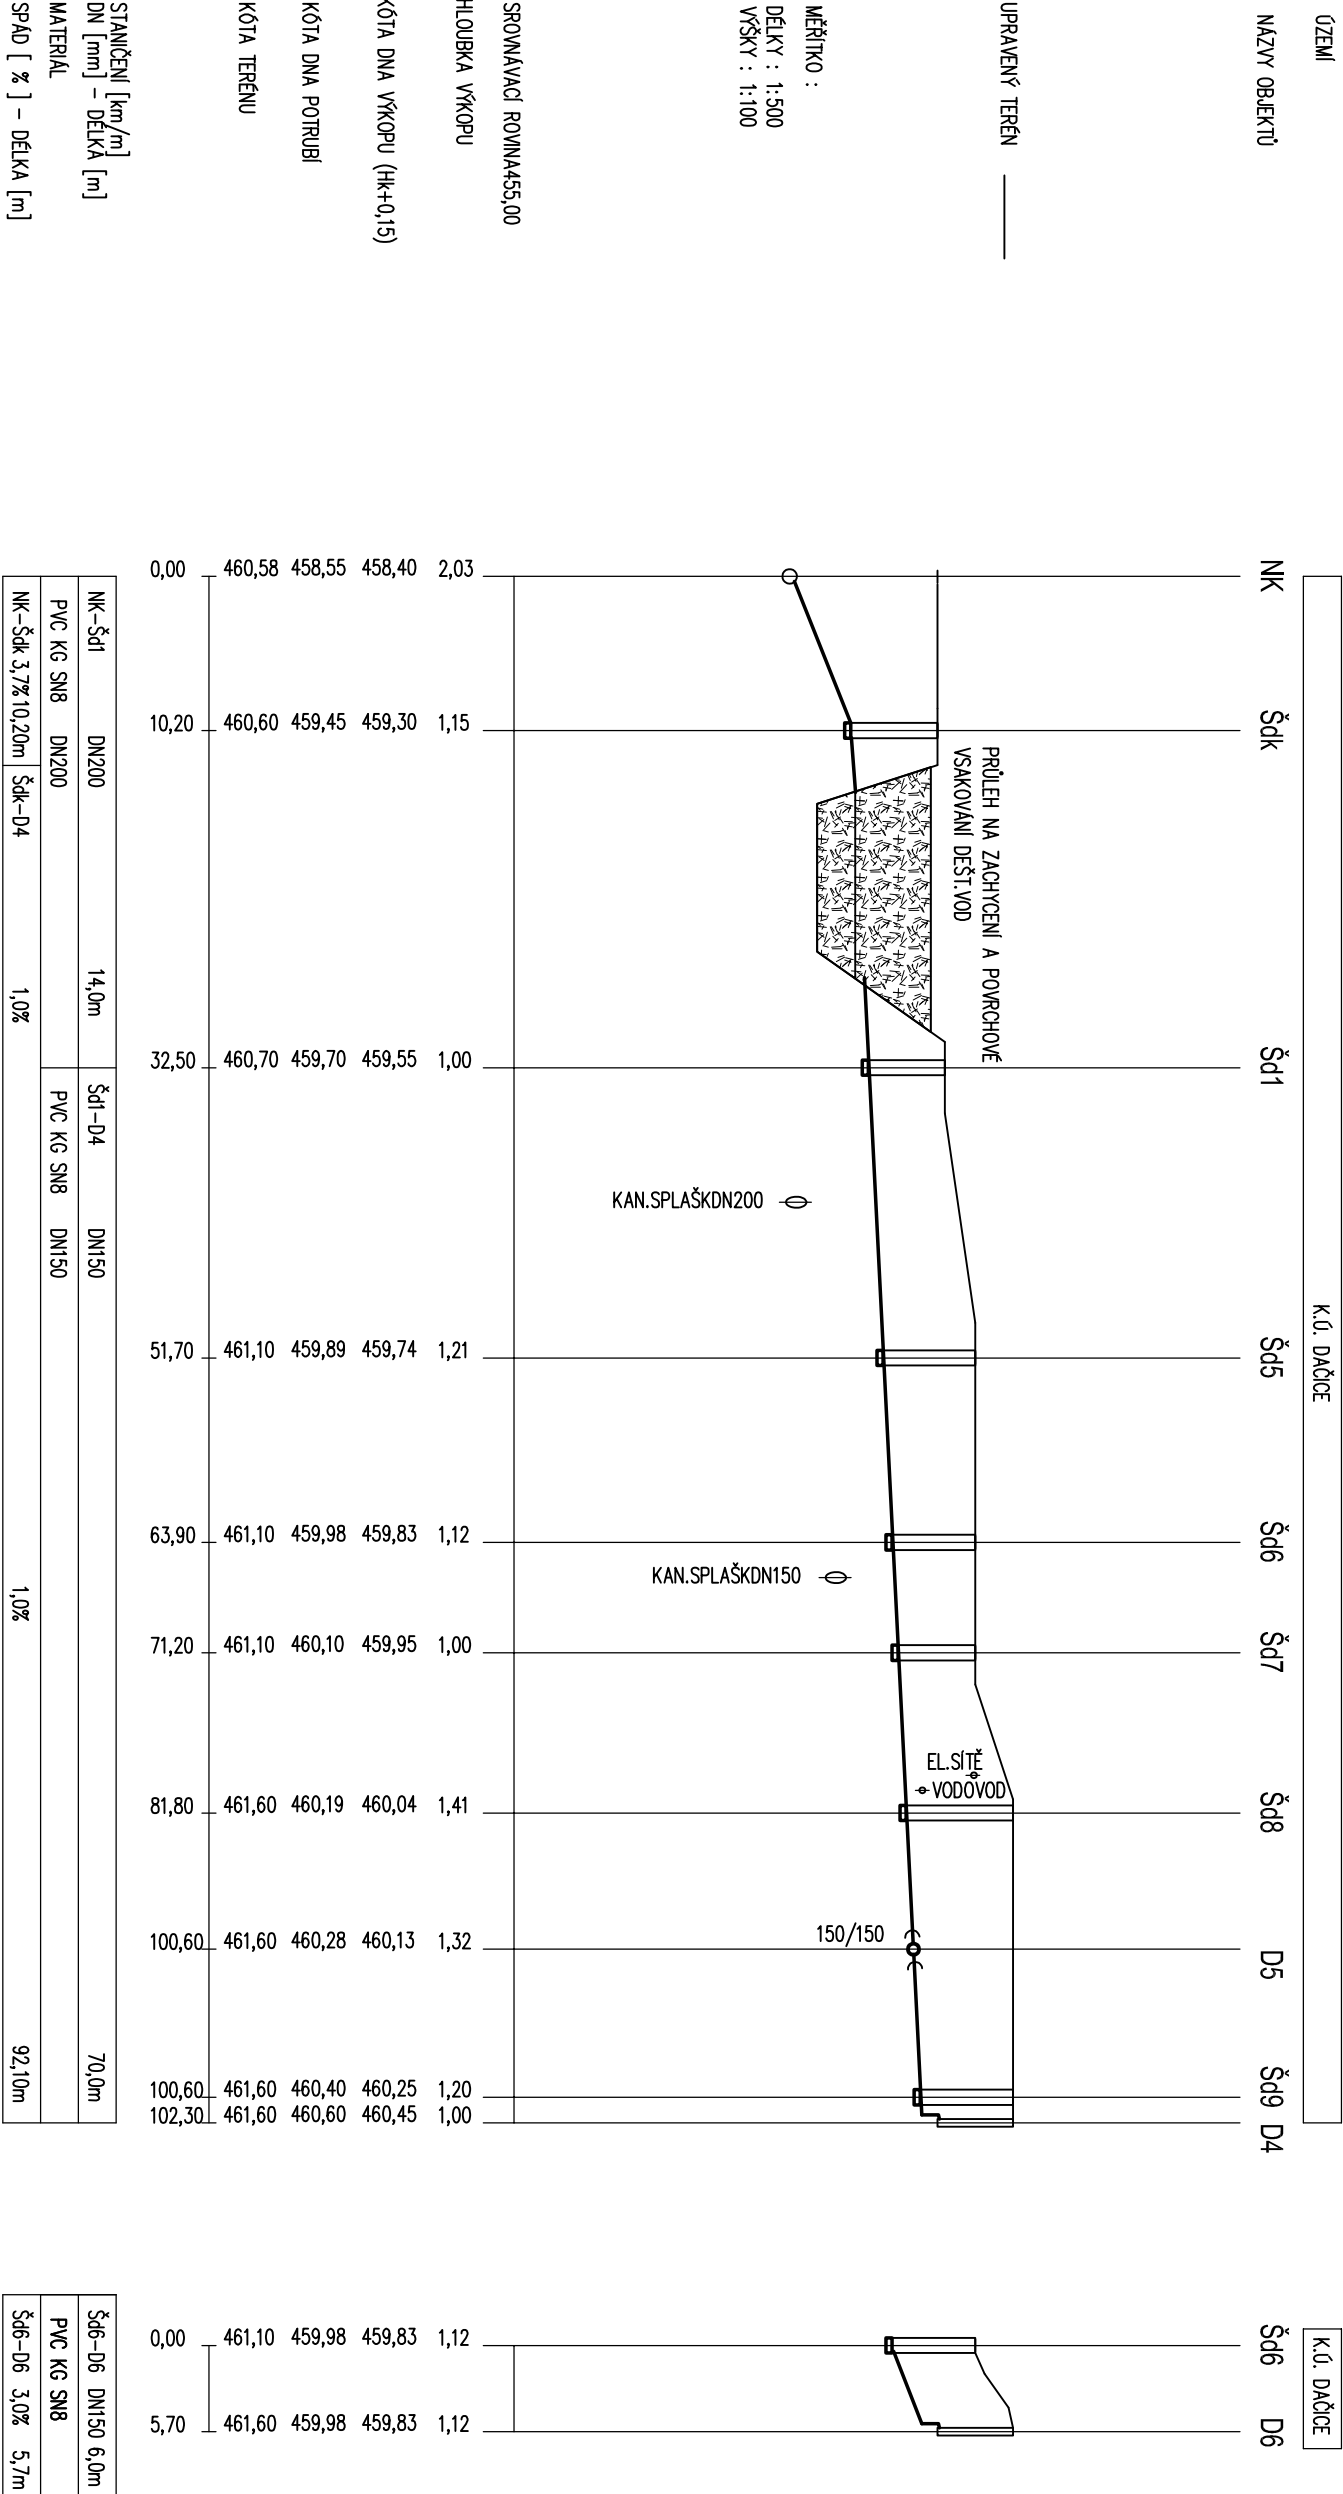

Projektová dokumentace pro provádění stavby

LEGENDA

KANALIZACE DEŠŤOVÁ

PVC KG (SN8)

POZNÁMKA :
HLOBKY VÝKOPŮ JSOU SPECIFIKOVÁNY OD ÚROVNĚ 0.1.

| | | | | | |
|---|--|---|--|---------|--|
| Zodp.projektant: Ing.Zdeněk Hejtmán | | <div><div><div></div><div>DELTA projekt</div></div><div>DELTA projekt s.r.o. Antoniánská 15 38001 Dačice IČ: 251 60 150 DIČ: CZ25160150</div></div> | | | |
| Vypracoval: Jiří Černý | | | | | |
| Investor: Město Dačice Krajčířova 27, 380 01 Dačice | | Zak. č.: 08 04 / 2015 | | Kopie: | |
| Akce: Mateřská škola Za Lávkami, Dačice | | Datum: 2016-04 | | | |
| | | Stupeň: DPS | | | |
| Část: SO.05 Kanalizační přípojka Venkovní kanalizace | | Místo: Dačice | | Výkres: | |
| | | Okres: J. Hradec | | | |
| Obsah: Kan.dešťová - Podélný řez I. | | Počet A4: 2 | | 03 | |
| | | Měřítko: 1: 100 /500 | | | |