


VZOROVÝ ŘEZ ROSTLÝ TERÉN


MĚŘÍTKO 1 : 25

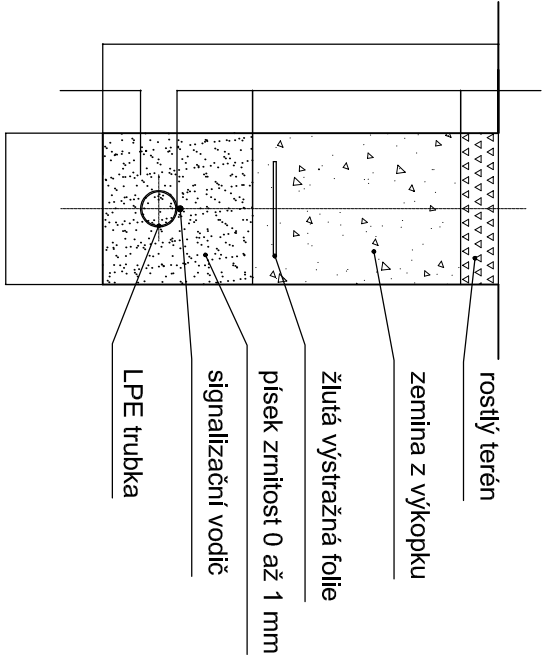

Minimální krytí plynovodu 0,8 m

VZOROVÝ ŘEZ MÍSTNÍ KOMUNIKACE (asfalt)


MĚŘÍTKO 1 : 25

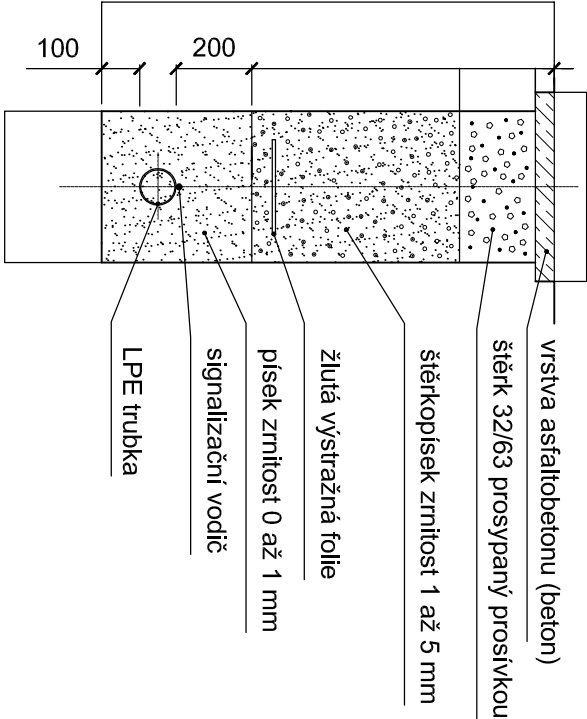

Minimální krytí plynovodu 1,0 m


VZOROVÝ ŘEZ CHODNÍK (dlažba)

MĚŘÍTKO 1 : 25

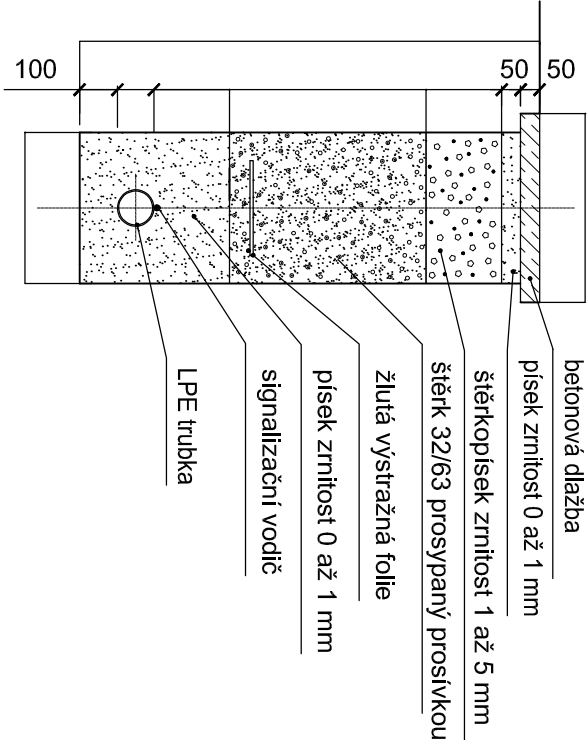

Minimální krytí plynovodu 0,8 m

Projektová dokumentace pro provádění stavby

Index změny	Popis změny	Datum	Provedl	Podpis
Vedoucí projektant: Ing. arch. Miroslav Dvořák		Projektant:		
Vypracoval:	Jiří Černý	<div><div><div><div>DELTA projekt s.r.o.</div><div>Antonínská 15</div><div>39001 Dačice</div><div>IC: 251 00 150</div><div>DIC: CZ25160150</div></div></div><div><div>www.deltaprojekt.cz</div><div>+420 724 046 424</div></div></div>		
Investor:	Město Dačice Krajčřova 27, 380 01 Dačice			
Akce: Matěřská škola Za Lávkami, Dačice		Zak. č.: 07 04 / 2015	Kopie:	
		Datum: 2016-04		
		Stupeň: DPS		
Část: SO.06 Plynovodní přípojka		Místo: Dačice	Výkres:	
		Okres: J. Hradec		
		Počet A4: 2		
Obsah: Plyn - Příčné řezy		Měřítko: 1:25		

POZNÁMKA :

- * kótováno v milimetrech
- * mechanické hutnění po vrstvách 20 cm
- * zásyp výkopu novým materiálem (pod komunikací), nesmí být použito původního výkopku