


KANALIZACE Šk1 - Šk4

ÚZEMÍ K.Ú. DAČICE

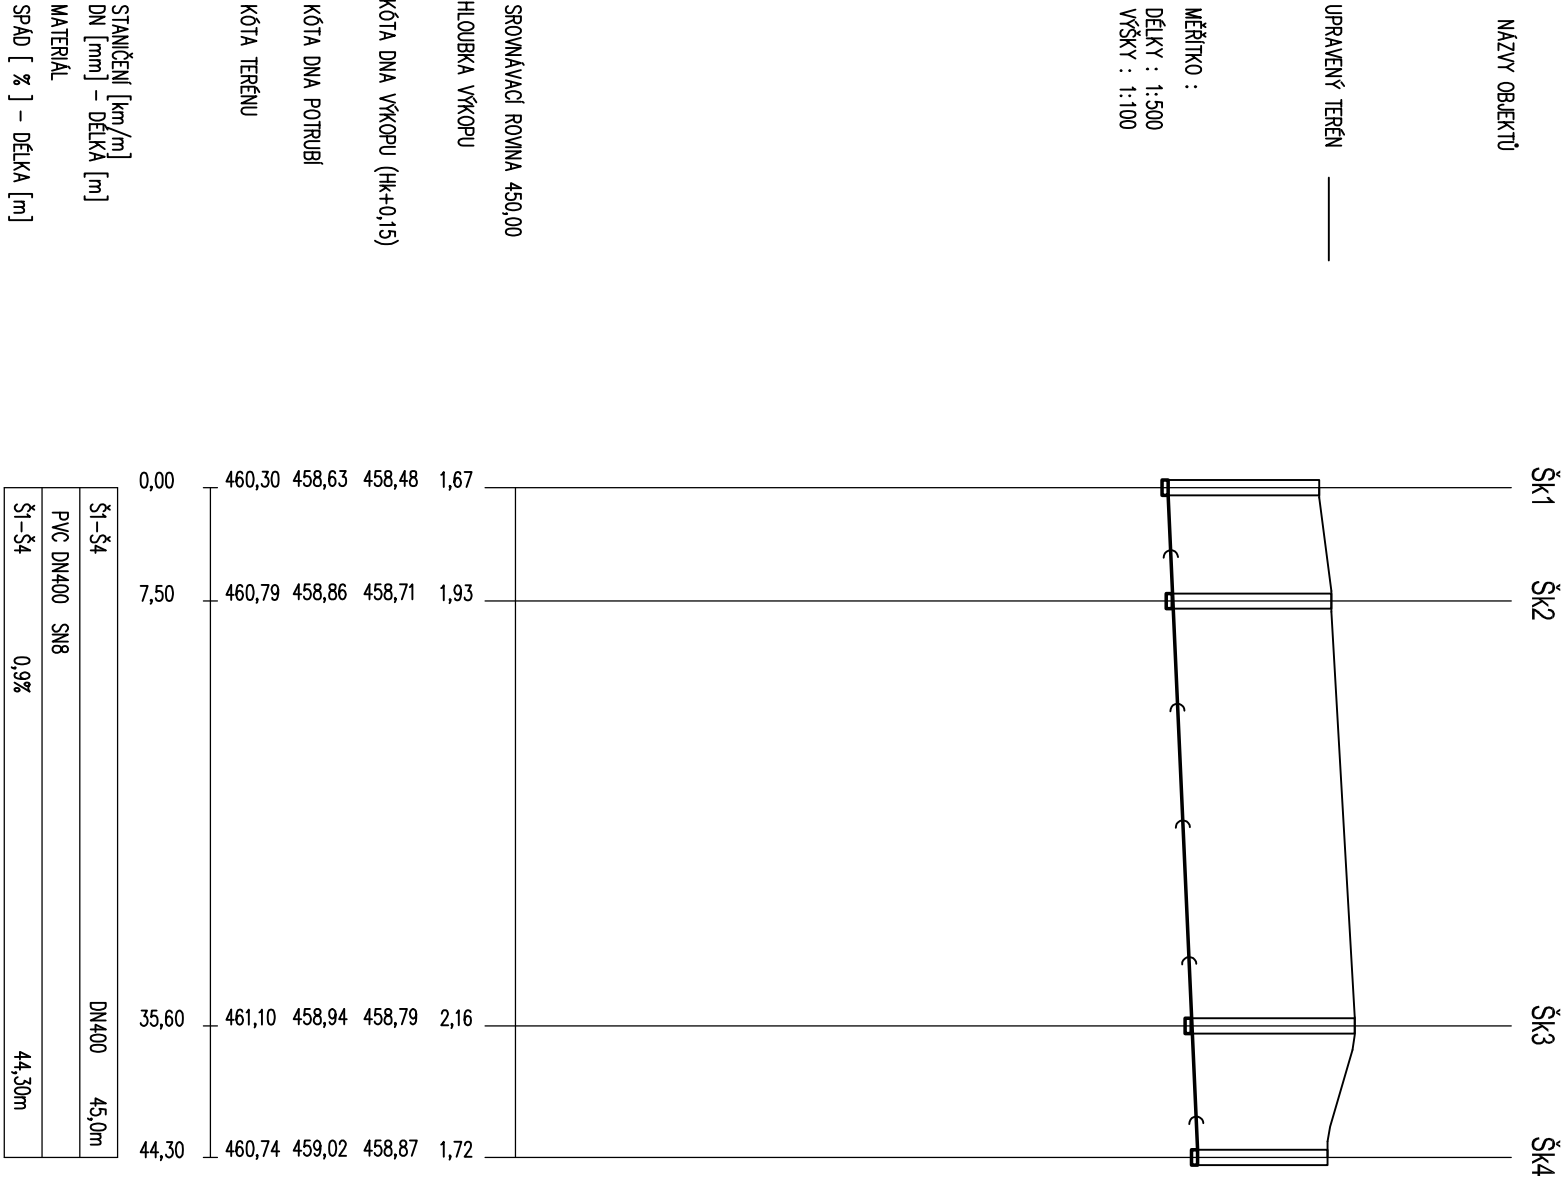

LEGENDA

KANALIZACE - TRASA PŘELOŽKY
PVC KG (SN8)

POZNÁMKA :
HLoubky výkopů jsou specifikovány od úrovně ú.t.

Projektová dokumentace pro provádění stavby

Index změny	Popis změny	Datum	Provedl	Podpis

Zodp.projektant:	Ing.Zdeněk Hejman	Projektant:		
Vypracoval:	Jiří Černý			
Investor:	Město Dačice Krajčřova 27, 380 01 Dačice			

Akce:	Mateřská škola Za Lávkami, Dačice		Zak. č.:	07 04 / 2015	Kopie:
			Datum:	2016-04	
			Stupeň:	DPS	

Část:	SO.07 PŘELOŽKA KANALIZACE			Místo:	Dačice	Výkres:
				Okres:	J. Hradec	
				Počet A4:	2	
Obsah:	Podélné řezy			Měřítko:	1: 500 /100	03