
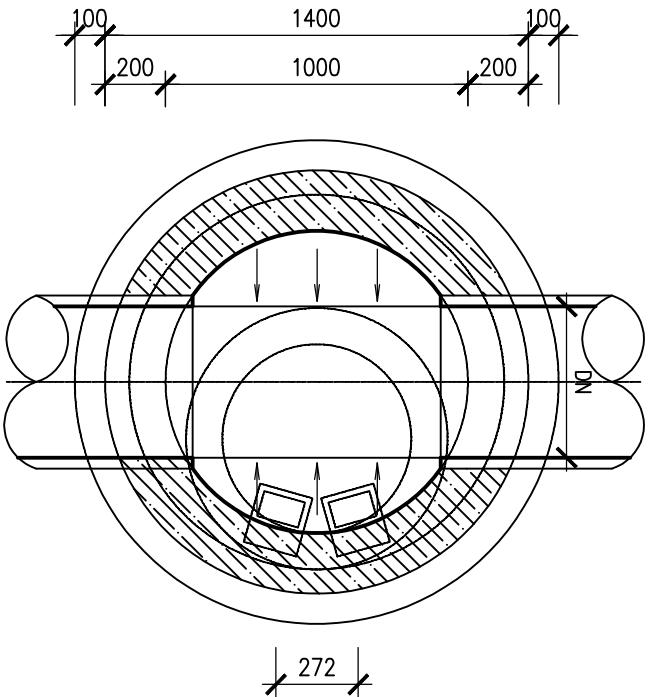



ŠAČHTA S PŘECHODOVOU SKRUŽÍ

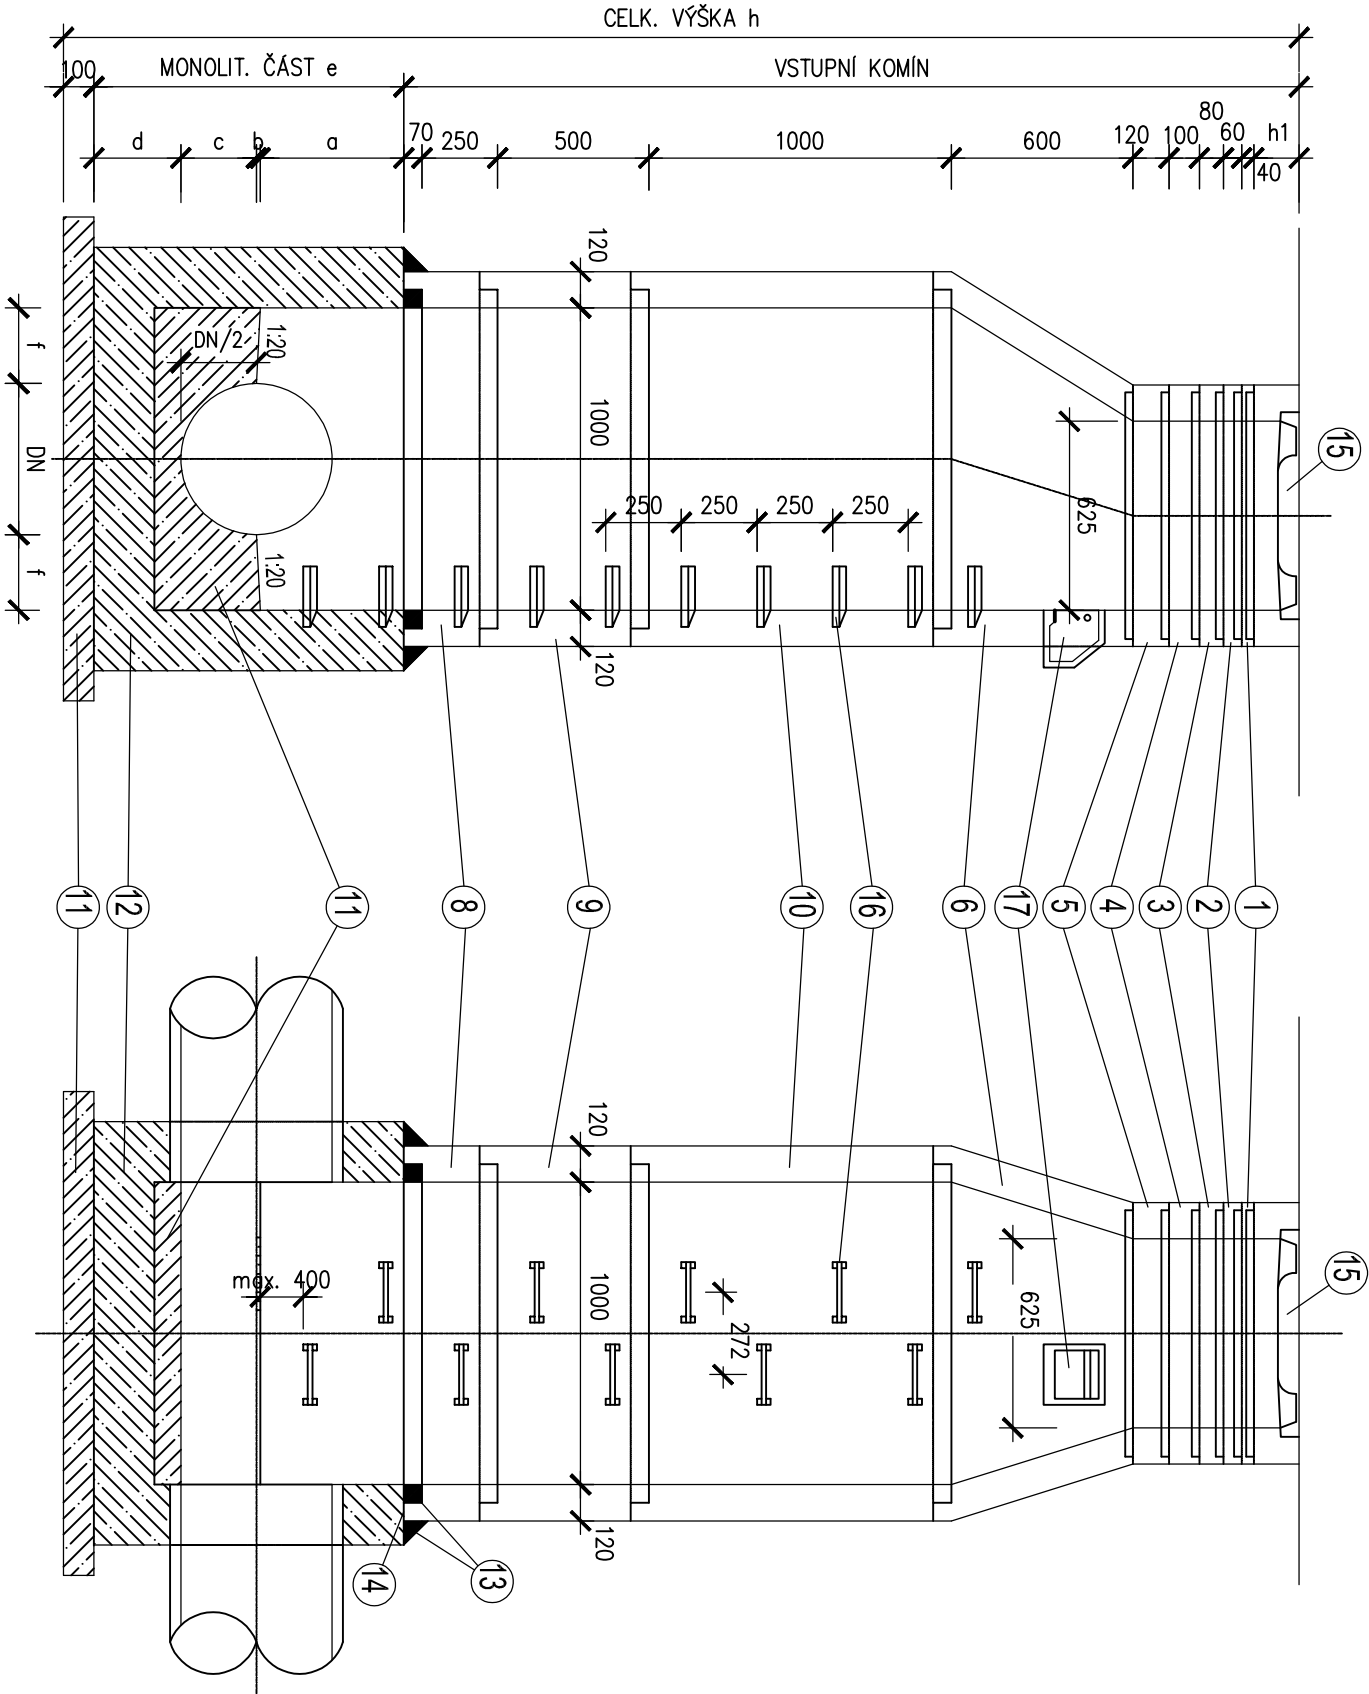

POZNÁMKY :

- SPOJE PREFABRIKOVANÝCH DÍLCŮ JSOU OD VÝROBCE VYBAVENA VODOTĚSNÝMI PRÝŽOVÝMI PRSTENCI.
- PROPOJENÍ POTRUBÍ PVC A MONOLIT. DNA ŠAČHTY BUDE PROVEDENO JAKO "PRUŽNÝ" SPOJ POMOCÍ ŠAČTOVÉ VLOŽKY, DLE PŘÍSLUŠNÉHO DN.
- POZNÁMKA : KANALIZAČNÍ ŠAČHTA S VODOTĚSNOU ÚPRAVOU

ŠAČHTA S PŘECHODOVOU DESKOU

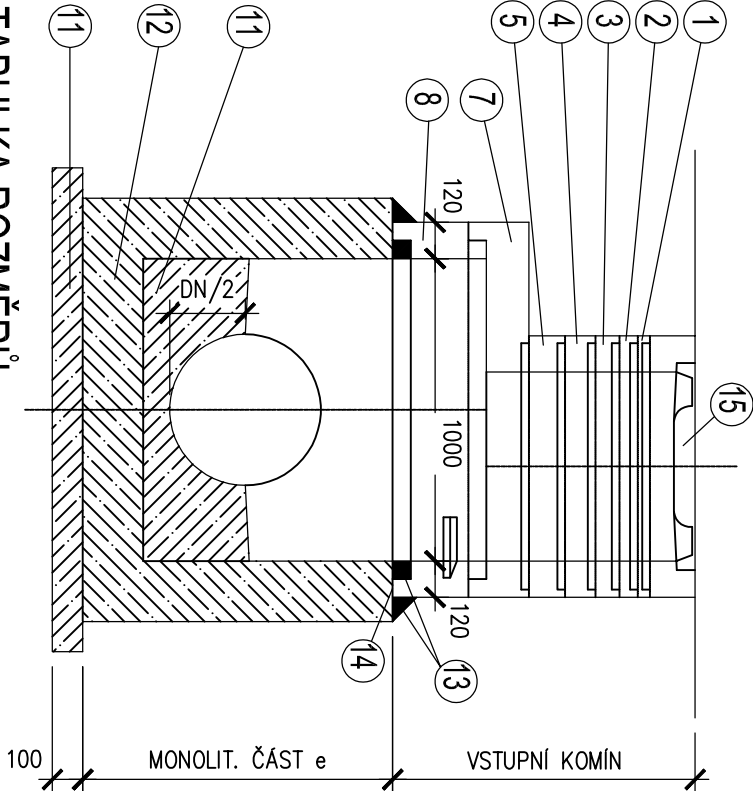

TABULKA ROZMĚRŮ

DN	ROZMĚRY V mm					
	a	b	c	d	e	f
200	230	20	100	150	500	400
300	280	20	150	150	600	350
400	340	10	200	300	850	300
500	390	10	250	300	950	250
600	440	10	300	300	1050	200

Projektová dokumentace pro provádění stavby

Index změny	Popis změny	Datum	Provedl	Podpis

Zodp.projektant:	Ing.Zdeněk Hejtmán			
Vypracoval:	Jiří Černý			
Investor:	Město Dačice Krajčářova 27, 380 01 Dačice	Zak. č.: 08 04 / 2015 Datum: 2016-04 Stupeň: DPS		
Akce:	Mateřská škola Za Lávkami, Dačice			
Část:	SO.07 PŘELOŽKA KANALIZACE	Místo: Dačice	Výkres: 05	
Obsah:	Kan - Revizní šachta ŽB	Okres: J. Hradec		
		Počet A4: 2		
		Měřičko: 1: 25		