



KANALIZACE DEŠŤOVÁ Šd1-Šd4-D1

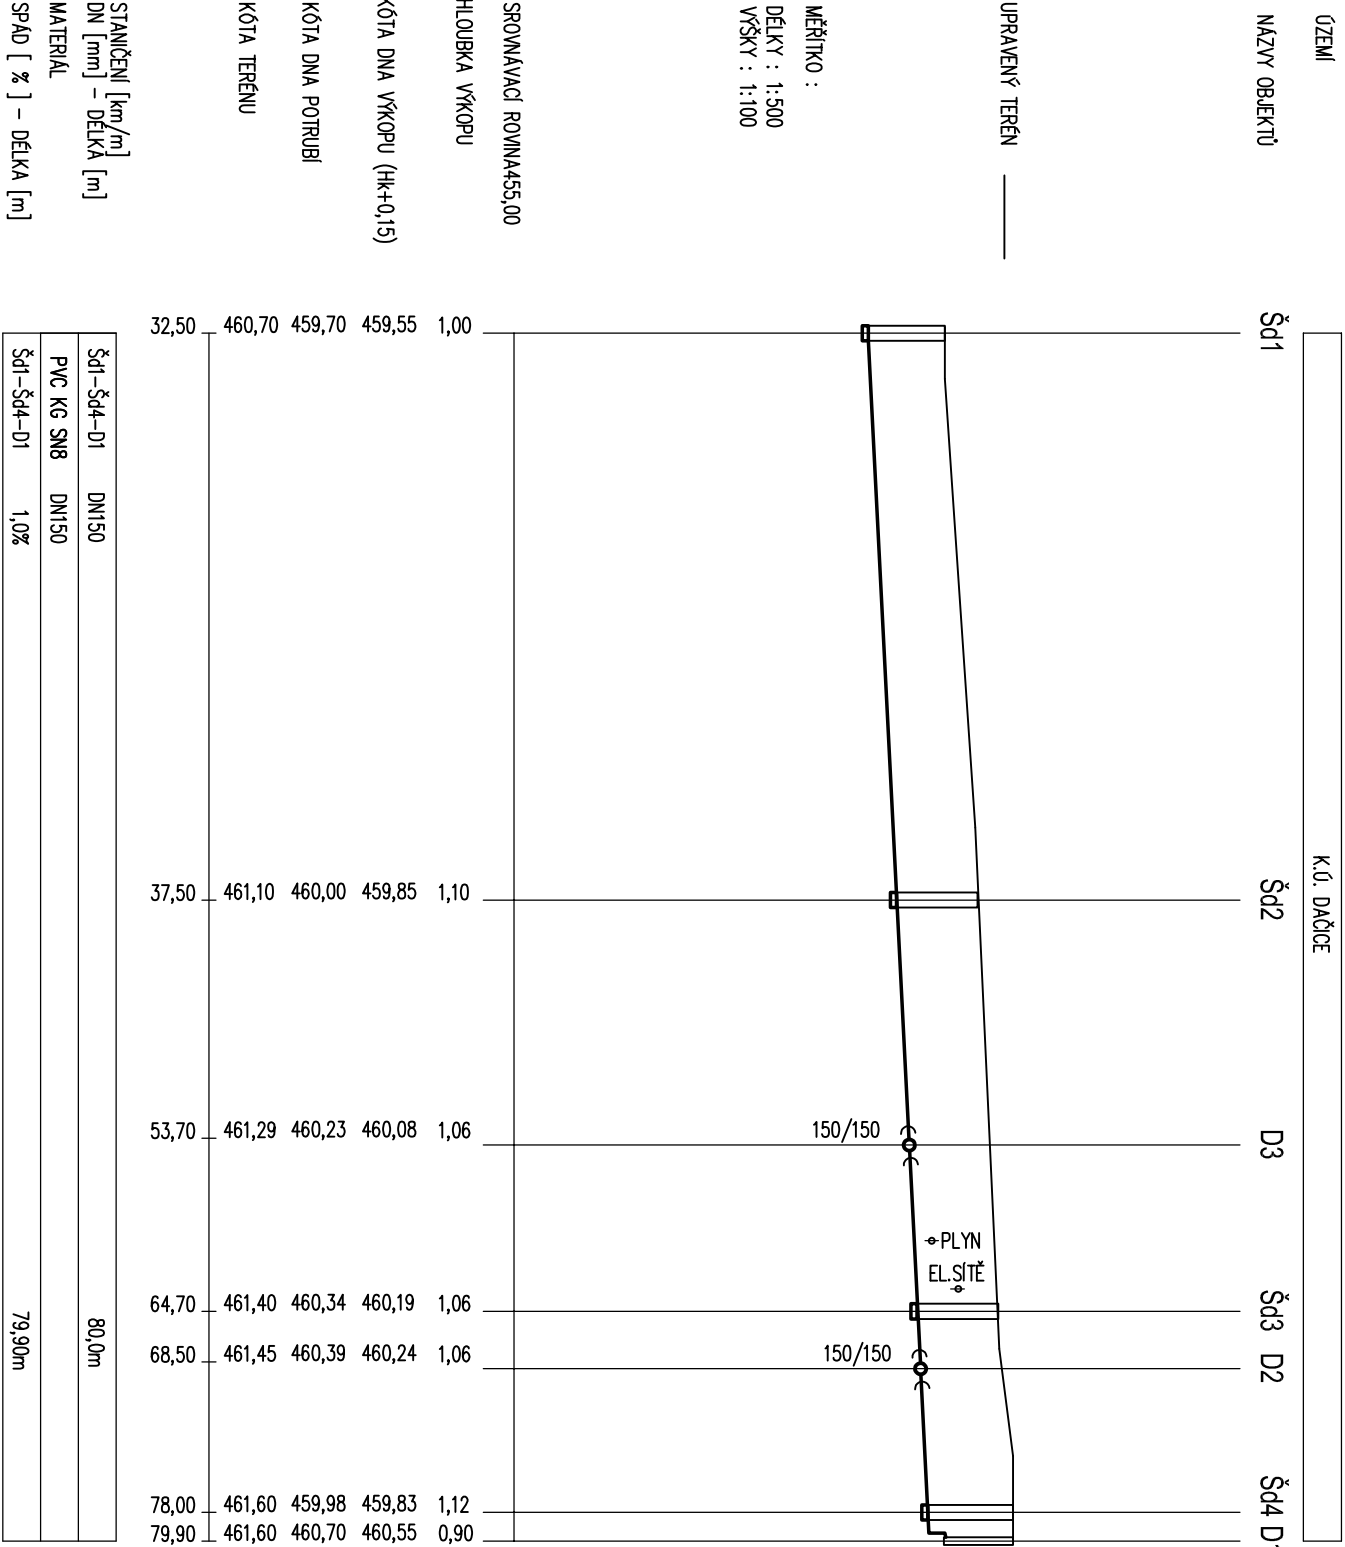

Projektová dokumentace pro provádění stavby

Zodp.projektant: Ing.Zdeněk Hejtmán		<div><div><div><div></div><div>DELTA projekt</div></div><div><div>DELTA projekt s.r.o.</div><div>Antoniánská 15</div><div>38001 Dačice</div><div>IC: 251 60 150</div><div>DÍČ: CZ25160150</div></div></div><div><div>www.deltaprojekt.cz</div><div>+420 724 046 424</div></div></div>		
Vypracoval: Jiří Černý				
Investor: Město Dačice Krajčřova 27, 380 01 Dačice				
Akce: Mateřská škola Za Lávkami, Dačice		Zak. č.: 08 04 / 2015		Kopie:
		Datum: 2016-04		
		Stupeň: DPS		
Část: SO.05 Kanalizační přípojka Venkovní kanalizace	Místo: Dačice	Výkres: 04		
	Okres: J. Hradec			
	Počet A4: 2			
Obsah: Kan.dešťová - Podélný řez II.	Měřítko: 1: 100 /500			