



OSAZENÍ SKŘÍŇE PRO REGULÁTOR
(SKŘÍŇ OSAZENÁ VE FASÁDĚ)

ČELNÍ POHLED :

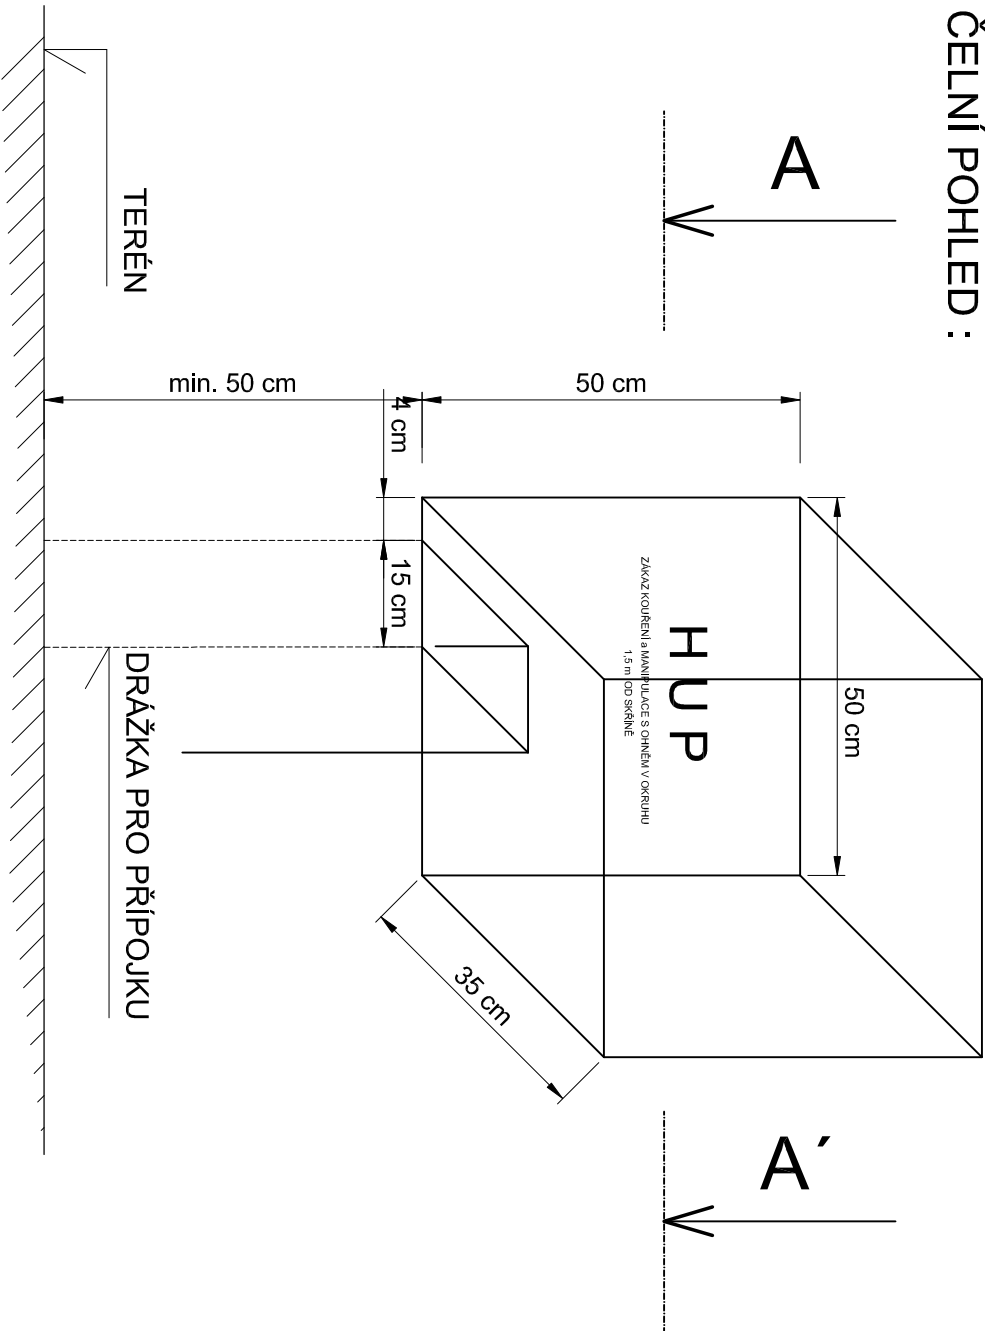


ŘEZ A - A' :

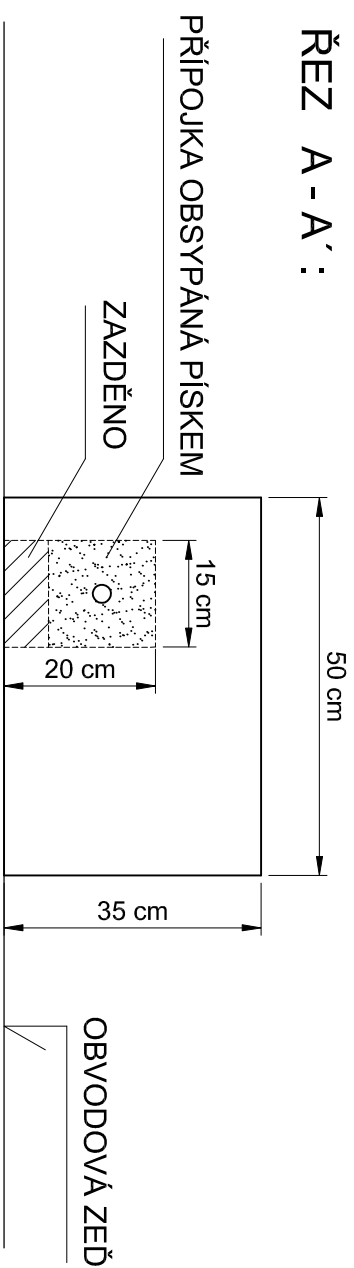

Projektová dokumentace pro provádění stavby

| | | | | |
|-------------|-------------|-------|---------|--------|
| | | | | |
| Index změny | Popis změny | Datum | Provedl | Podpis |

| | | | | |
|--|--|---|--------------|--------|
| Vedoucí projektant: Ing. arch. Miroslav Dvořák | | Projektant: | | |
| Vypracoval: | Jiří Černý |  | | |
| Investor: | Město Dačice Krajčirova 27, 380 01 Dačice | | | |
| Akce: Matějská škola Za Lávkami, Dačice | | Zak. č.: | 07 04 / 2015 | Kopie: |
| | | Datum: | 2016-04 | |
| | | Stupeň: | DPS | |

| | | | | | | | |
|--------|----------------------------------|--|--|----------|-----------|---------|-----------|
| Část: | SO.06 Plynovodní přípojka | | | Místo: | Dačice | Výkres: | |
| | | | | | Okres: | | J. Hradec |
| | | | | | Počet A4: | | 2 |
| Obsah: | Plyn - Skříň HUP, SRT a plynoměr | | | Měřítko: | 1:25 | 04 | |
| | | | | | | | |