


Ukončení STL LPE plynovodní přípojky s ochran.pláštěm do skříně HUP

HUP - HLAVNÍ UZÁVĚR PLYNU

Kulový kohout DN 32 (5/4") s integrovanou přechodkou, který bude uchycen v soupravě objímka-držák (držák na zed), kulový kohout s integrovanou přechodkou nesmí být použit bez podpůrné vsuvky DN32

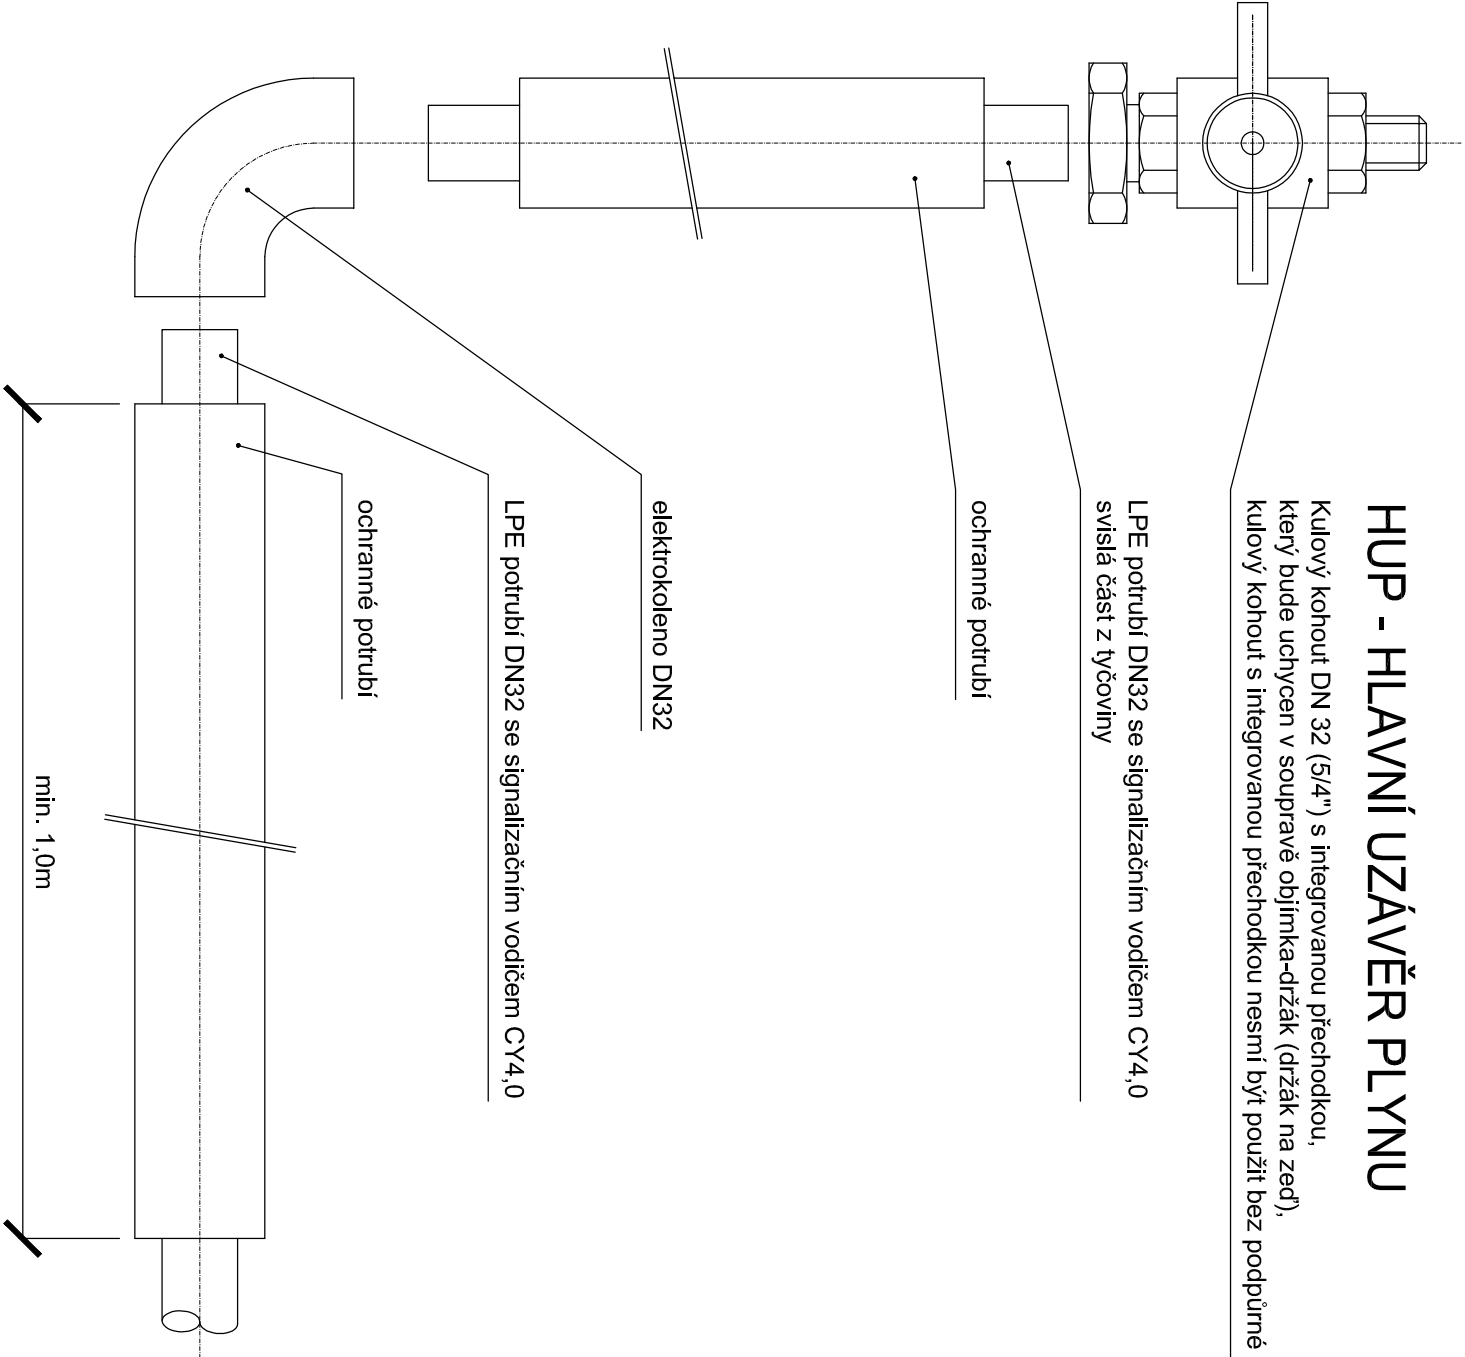


POZNÁMKA :

* spodní hrana skříně min. 0,3 až 0,5 mm nad terénem

Projektová dokumentace pro provádění stavby

Index změny	Popis změny	Datum	Provedl	Podpis

Vedoucí projektant: Ing. arch. Miroslav Dvořák		Projektant:		
Vypracoval:	Jiří Černý			
Investor:	Město Dačice Krajčřova 27, 380 01 Dačice			
Akce: Mateřská škola Za Lávkami, Dačice		Zak. č.: 07 04 / 2015	Kopie:	
		Datum: 2016-04		
		Stupeň: DPS		



DELTA projekt s.r.o.
Antonínská 15
38001 Dačice
IČ: 251 60 150
DIČ: CZ25160150

www.deltaprojekt.cz +420 724 046 424

Část:	SO.06 Plynovodní přípojka	Místo: Dačice	Výkres:
Obsah:	Plyn - Ukončení přípojky	Okres: J. Hradec	
		Počet A4: 2	05
		Měřítko: 1:25	