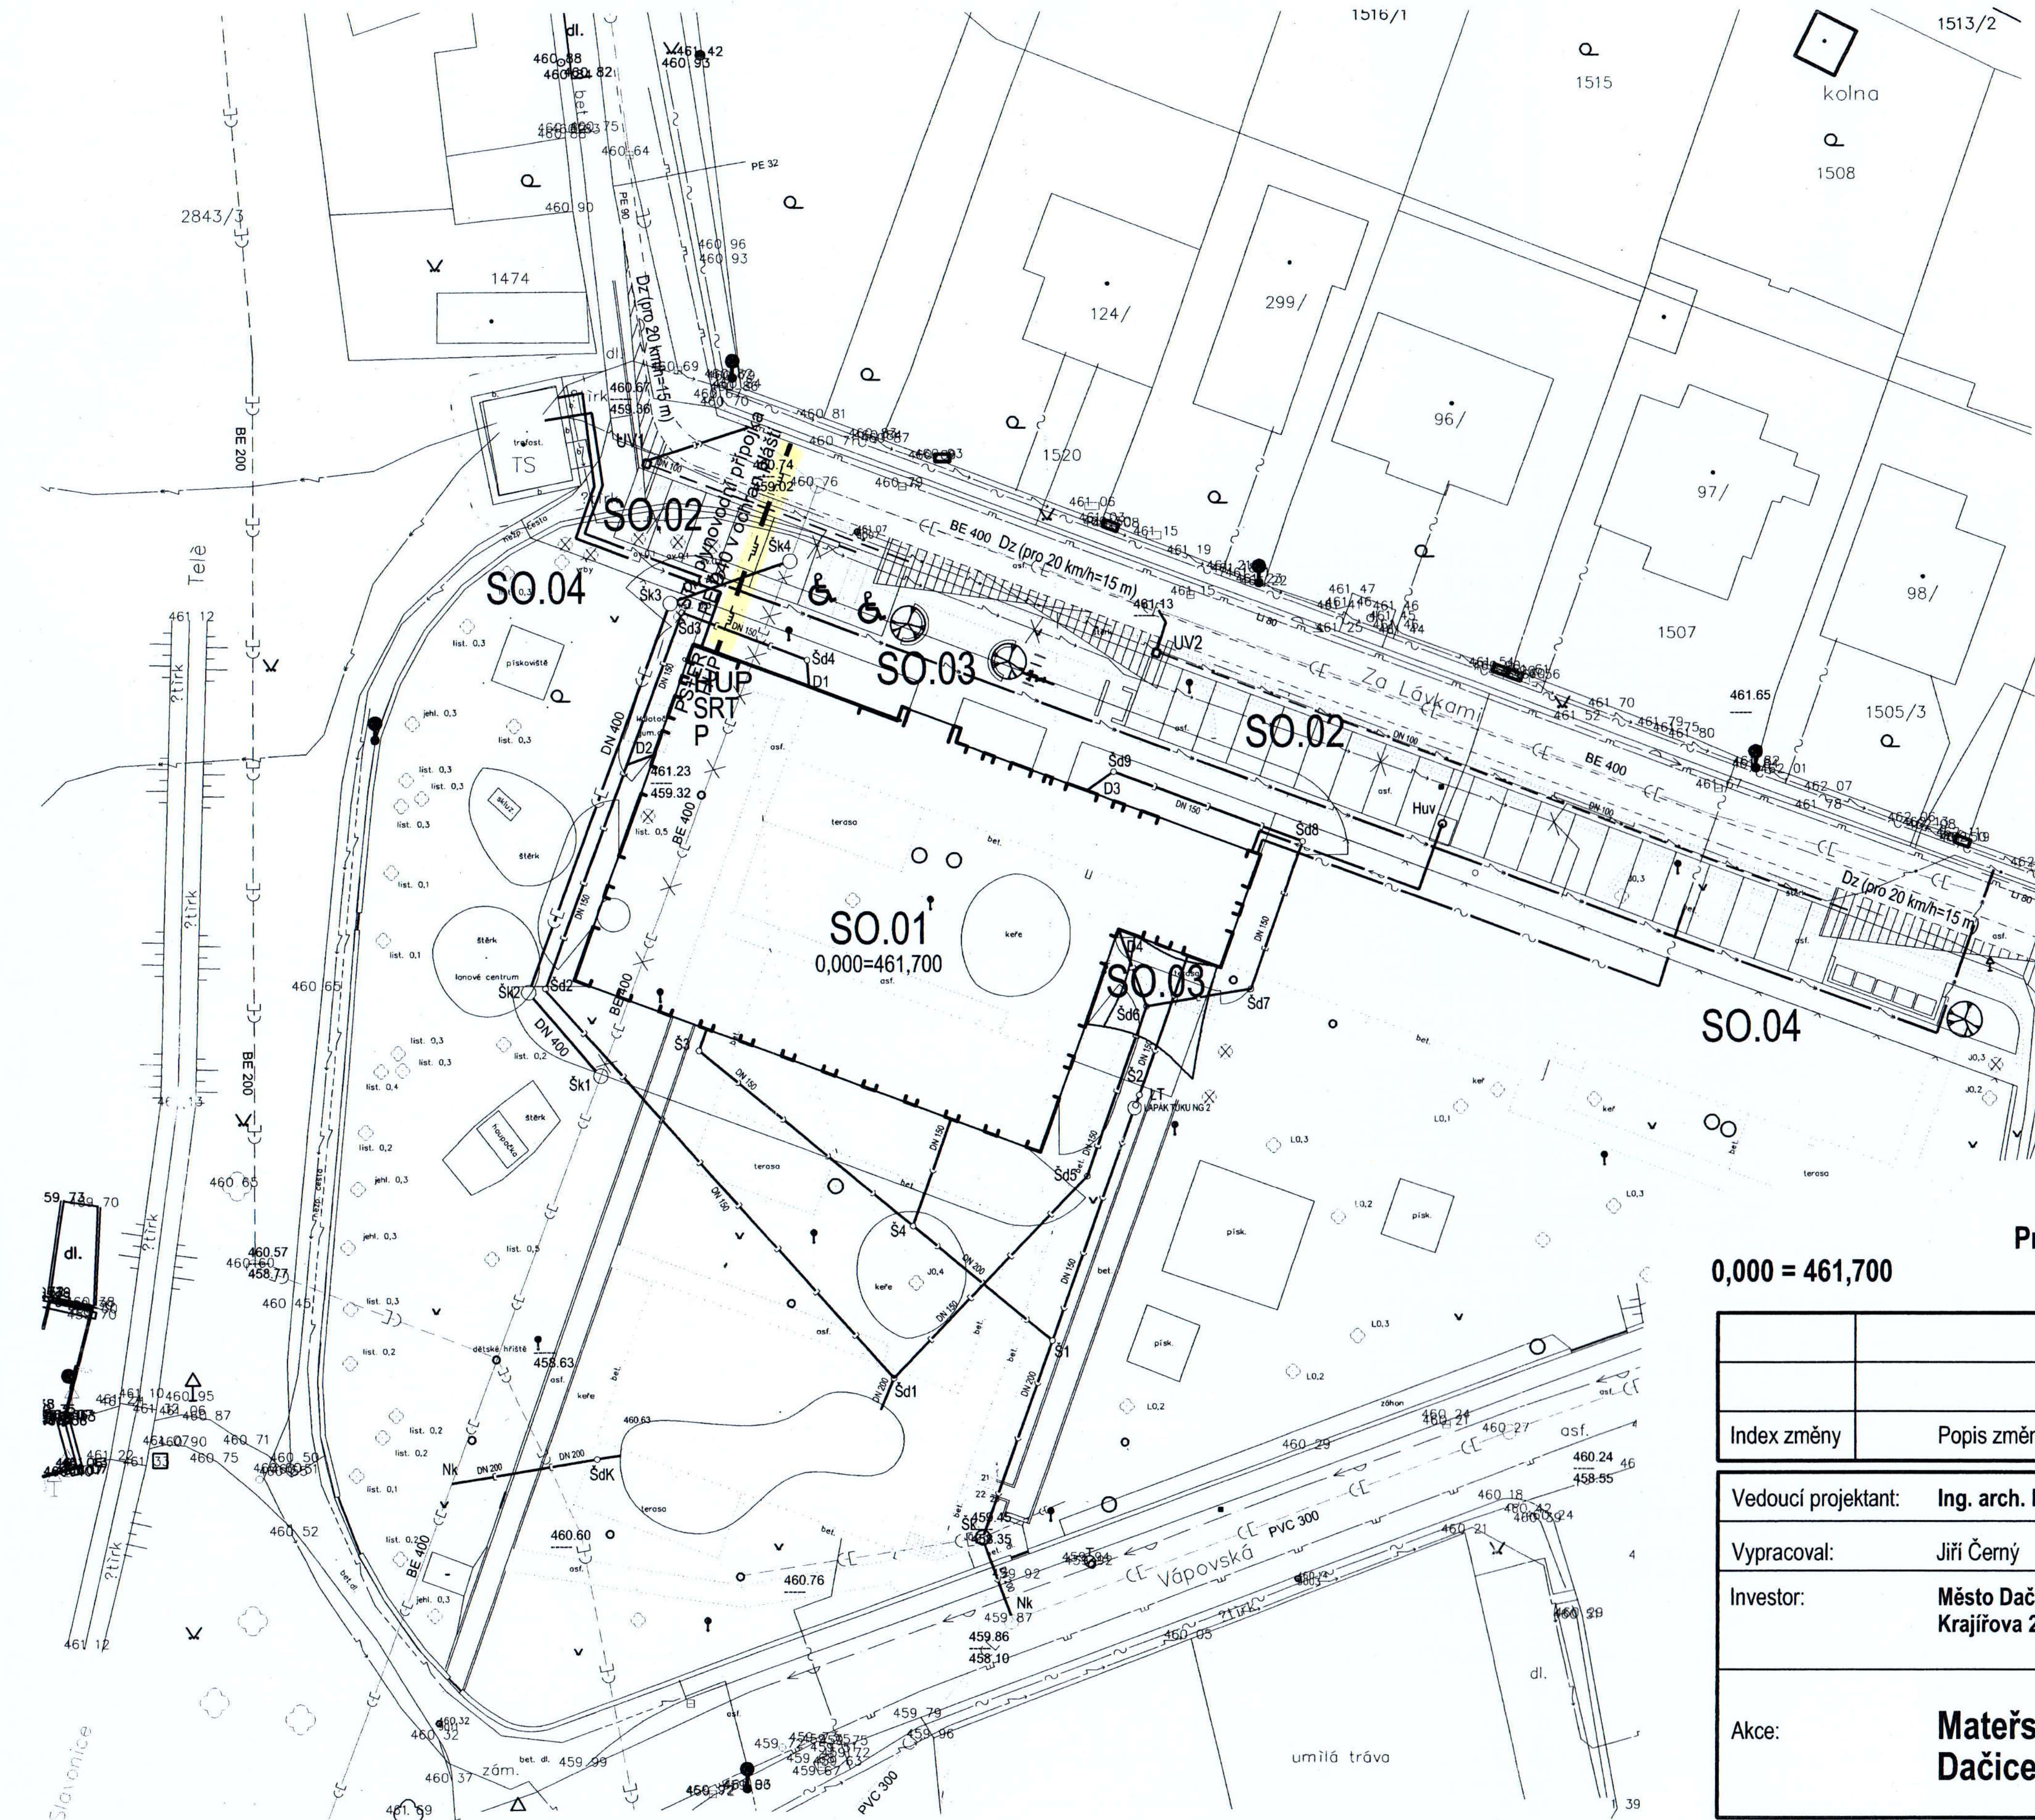

Legenda stávajících sítí technické infrastruktury:

- Vodovod ve správě ČEVAK a.s.
- Kanalizace jednotná ve správě ČEVAK a.s.
- STL plynovod ve správě E.ON Servisní, s.r.o.
- Podzemní vedení NN ve správě E.ON Servisní, s.r.o.
- Podzemní vedení VN ve správě E.ON Servisní, s.r.o.
- Průběh metalického kabelu ve správě O2 Czech Republic a.s.
- Kabel veřejného osvětlení ve správě společnosti Technické služby Dačice

SEVER

Legenda navržených sítí technické infrastruktury:

- Navržený areálový vodovod
- Navržená kanalizační přípojka SO.05
- Navržená kanalizace deštová
- Navržený trativod DN 100
- Navržená kanalizace
- Navržená plynovodní přípojka SO.06
- Předpokládaná trasa přípojky NN - E.ON Servisní, s.r.o.
- Předpokládaná trasa přeložky kabelu VN
- Navržené prodloužení zemního kabelu slaboproudu O2 Czech Republic a.s.

Legenda zařízení navržené:

HUP	Hlavní uzávěr plynu
SRT	Středotlaký regulátor plynu
P	Plynoměr

0,000 = 461,700

Projektová dokumentace pro vydání společného územního rozhodnutí a stavebního povolení

Index změny	Popis změny	Datum	Provedl	Podpis

Vedoucí projektant:	**Ing. arch. Miroslav Dvořák**	Projektant: DELTA projekt — DELTA projekt s.r.o., Antonínská 15, 38001 Dačice, IČ: 251 60 150, DIČ: CZ25160150, www.deltaprojekt.cz 420 724 046 424	
Vypracoval:	Jiří Černý		
Investor:	**Město Dačice** **Krajířova 27, 380 01 Dačice**		
Akce:	**Mateřská škola Za Lávkami, Dačice**	Zak. č.: **07 04 / 2015** Datum: **2015-08** Stupeň: **DSP**	Kopie:
Část:	**SO.06 Plynovodní přípojka**	Místo: **Dačice** Okres: **J. Hradec**	Výkres: **01**
Obsah:	**Plyn - Celková situace**	Počet A4: **2** Měřítko: **1:500**	

SE STAVBOU SOUHLASÍM :

Jméno	Datum	Podpis
Tomáš Zerzub, Reionální správa sítě plynu E.ON Jindř.Hradec	15.12.2015	E.ON Česká republika, s.r.o. Správa sítě plyn F. A. Gerstnera 2151/6 379 49 České Budějovice