



CRDUX009B4HY

DRAŽNÍ ÚŘAD, ŠKROUPOVA 11, 301 36 PLZEŇ**Sekce stavební, územní odbor Plzeň****DELTA projekt s.r.o.
Antonínská 15/II
38001 Dačice**VÁŠ DOPIS ZNAČKY / ZE DNE
/ 20. listopadu 2015NAŠE ZNAČKA
ML-SOL0826/15-2/Ks
DUCR-69357/15/KsVYŘIZUJE / TELEFON
Klásterka Jiří D.T. / +420
972 524 098 (linka 229)V PLZNI DNE
23. listopadu 2015**Závazné stanovisko**

Dražní úřad, jako drážní správní úřad, podle § 54 odst. 1 zákona č. 266/1994 Sb., o dráhách, ve znění pozdějších předpisů (dále jen "zákon"),

vydává

podle § 9 odst. 1 zákona, na základě žádosti, podané u Drážního úřadu dne 23. listopadu 2015 žadatelem DELTA projekt s.r.o., Antonínská 15/II, 38001 Dačice, IČ:25160150,

s o u h l a s k e z ř í z e n í s t a v b y**Dačice - MŠ Za Lávkami – změna umístění**

Stavba je navržena v ochranném pásmu dráhy železniční tratě Kostelec u Jihlavy - Slavonice v žkm 53,730 - 53,810 v minimální vzdálenosti cca. 27 m od osy krajní koleje (měřeno kolmo na její osu). Stavba se nachází na pozemcích parc. č. 2713/2 a 2713/3 v k.ú. Dačice.

Souhlas vydává Drážní úřad za těchto podmínek:

1. Stavba bude provedena podle změnové projektové dokumentace předložené a odsouhlasené Drážním úřadem. Případné změny této dokumentace je stavebník povinen předem projednat s Drážním úřadem.
2. Stavbou nesmí být nepříznivě ovlivněny drážní objekty a zařízení.
3. Při provádění stavby nesmí být ohrožena bezpečnost a plynulost železničního provozu.
4. Na stavbě nesmějí být umístěna taková světla nebo barevné plochy, které by mohly vést k záměně s drážními znaky nebo mohly jinak ohrozit provoz dráhy.

Tento souhlas:


- Je závazným stanoviskem podle § 149 zákona č. 500/2004 Sb., správní řád, ve znění pozdějších předpisů, které platí k žádosti o **územní rozhodnutí (souhlas)** i o **povolání (ohlášení) stavby** v souladu s § 4 odstavce 4 zákona č. 183/2006 Sb., o územním plánování a stavebním řádu, ve znění pozdějších předpisů.
- **Nenahrazuje** rozhodnutí, stanoviska, vyjádření, posouzení případně jiná opatření dotčených orgánů vyžadovaná zvláštními předpisy a stanovisko účastníků řízení.


Příloha:

- 1x odsouhlasená dokumentace


Drážní úřad
Wilsonova 300/8
121 06, Praha 2

(49)

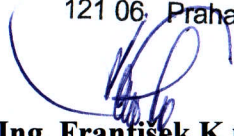

Ing. František Kuška
ředitel územního odboru Plzeň

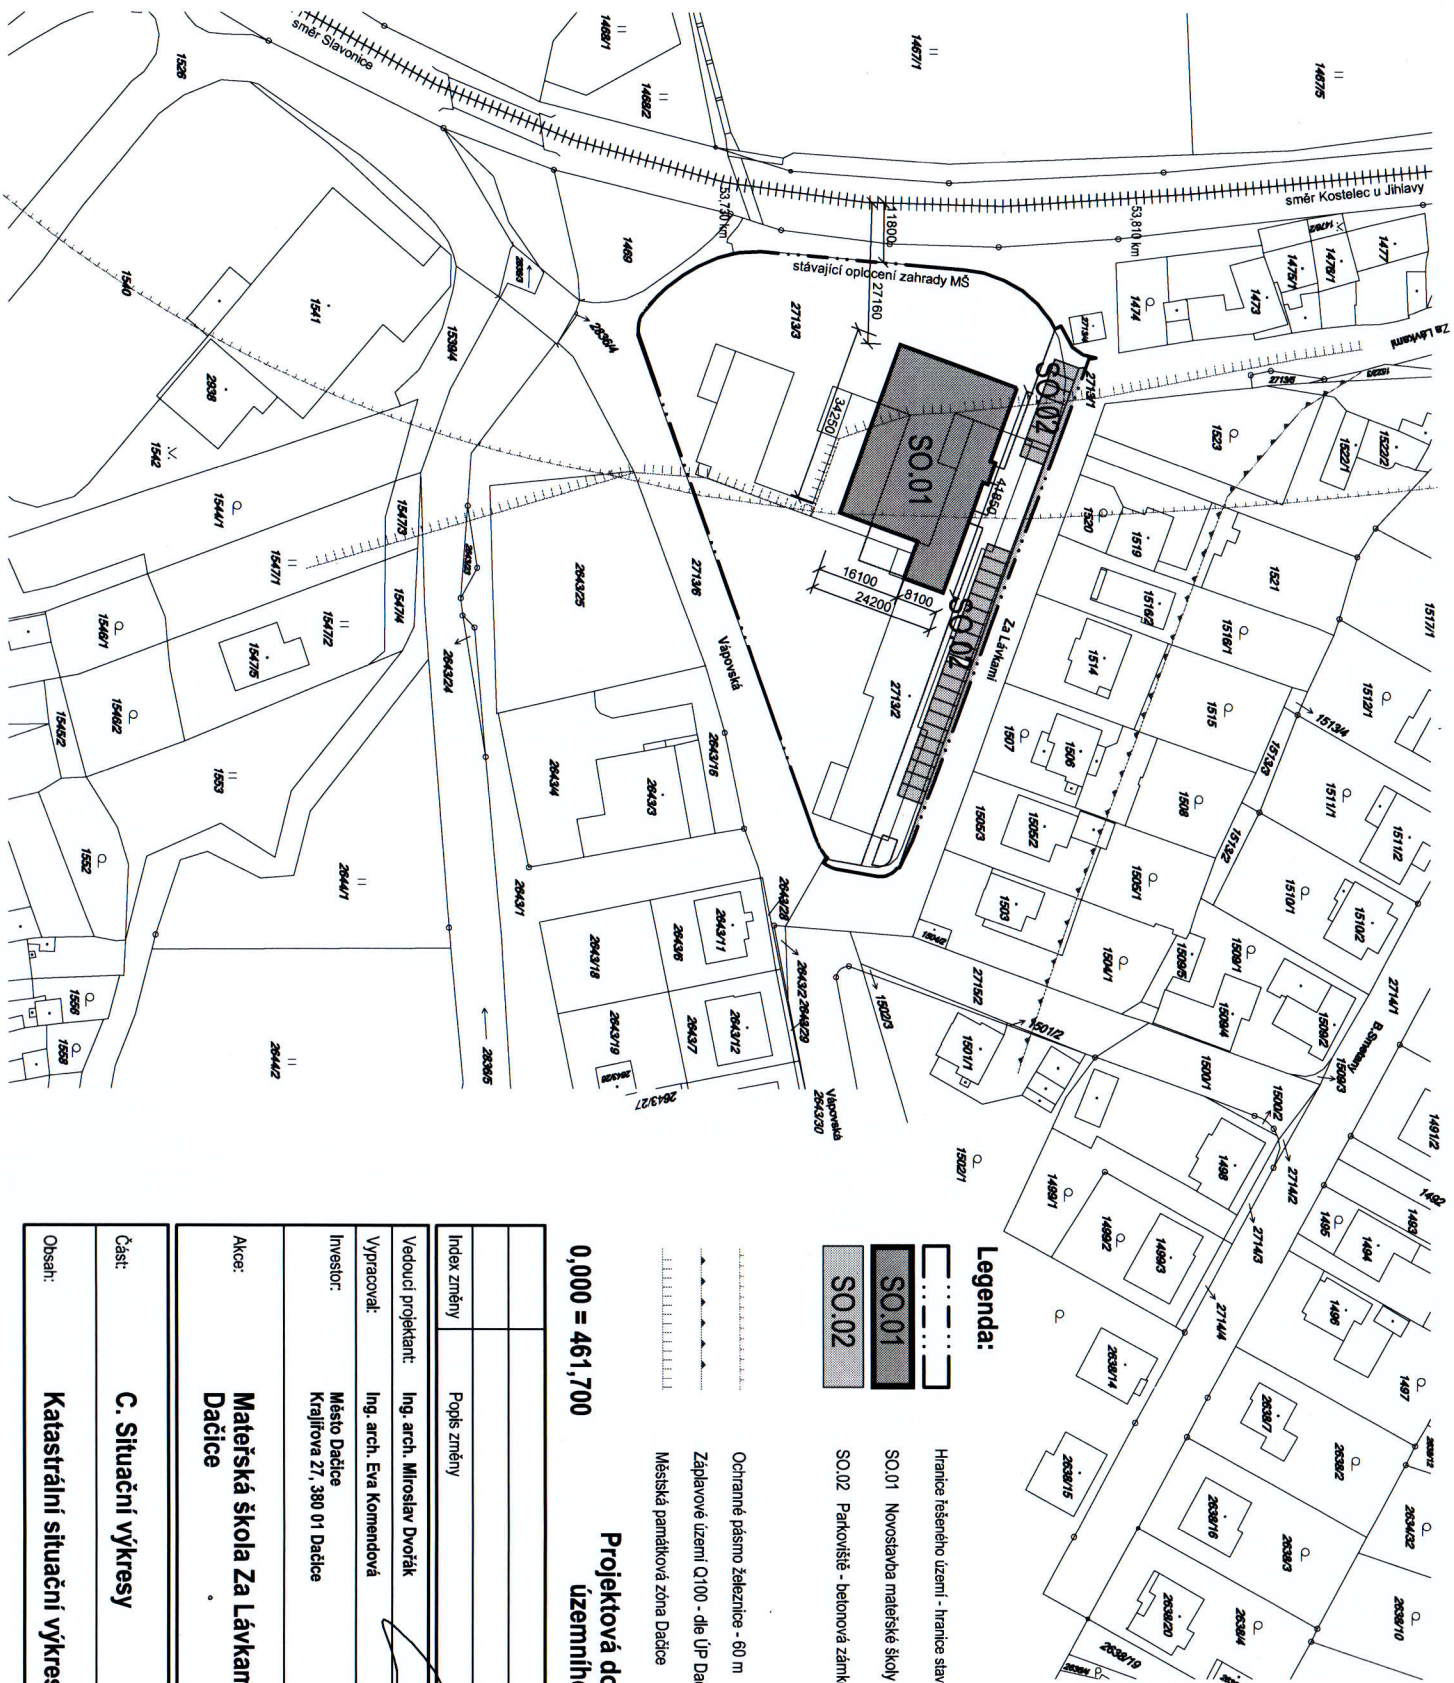

Legenda:

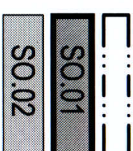

Hranice řešeného území - hranice staveniště
SO.01 Novostavba mateřské školy
SO.02 Parkoviště - betonová zámková dlažba + rozšíření ulice

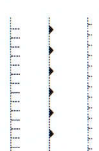

Ochranné pásmo železnice - 60 m
Záplavové území Q100 - dle ÚP Dačice
Městská památková zóna Dačice




0,000 = 461,700

Projektová dokumentace pro vydání společného
územního rozhodnutí a stavebního povolení

SOUHLAS
dle zák. č. 266/194 Sb.
č.j. *DA48-69357/15/140*
ze dne *23. 4. 2015*

Drážní úřad
Wilsonova 300/18
121 06 Praha 2

49

Index změny	Popis změny	Datum	Provedl	Podpis	
Vedoucí projektant:	Ing. arch. Miroslav Dvořák	<div>Projektant:</div> <div><div>DELTA projekt</div><div><small>DELTA projekt s.r.o. Antonínův 15 38001 Dačice IČ: 201 60 150 DIČ: CZ20160150</small></div></div>			
Vypracoval:	Ing. arch. Eva Komentová				
Investor:	Město Dačice Krajčova 27, 380 01 Dačice				
Akte:	Mateřská škola Za Lávkami, Dačice	Zak. č.: 07 04 / 2015	Kopie:		
		Datum: 2015-11			
		Služeb: DSP			
Část:	C. Situační výkresy	Místo: Dačice	Výkres:		
		Okres: J. Hradec			
Obsah:	Katastrální situační výkres	Počet A4: 2	C4		
		Měřítko: 1:1000			

Projektant:
DELTA projekt s.r.o.
Krajčova 27, 380 01 Dačice
IČ: 251 00 150
DIK: CZ25100150

Zak. č.: 07 04 / 2015
Datum: 2015-11
Stupeň: DSP

Míst: Dačice
Okres: J. Hradec
Počet A4: 2
Měřítko: 1:1000

Kopie:
Datum: 2015-11
Stupeň: DSP