


Příloha č. 04

Podrobná situace umístění kopaných sond

M 1 : 500

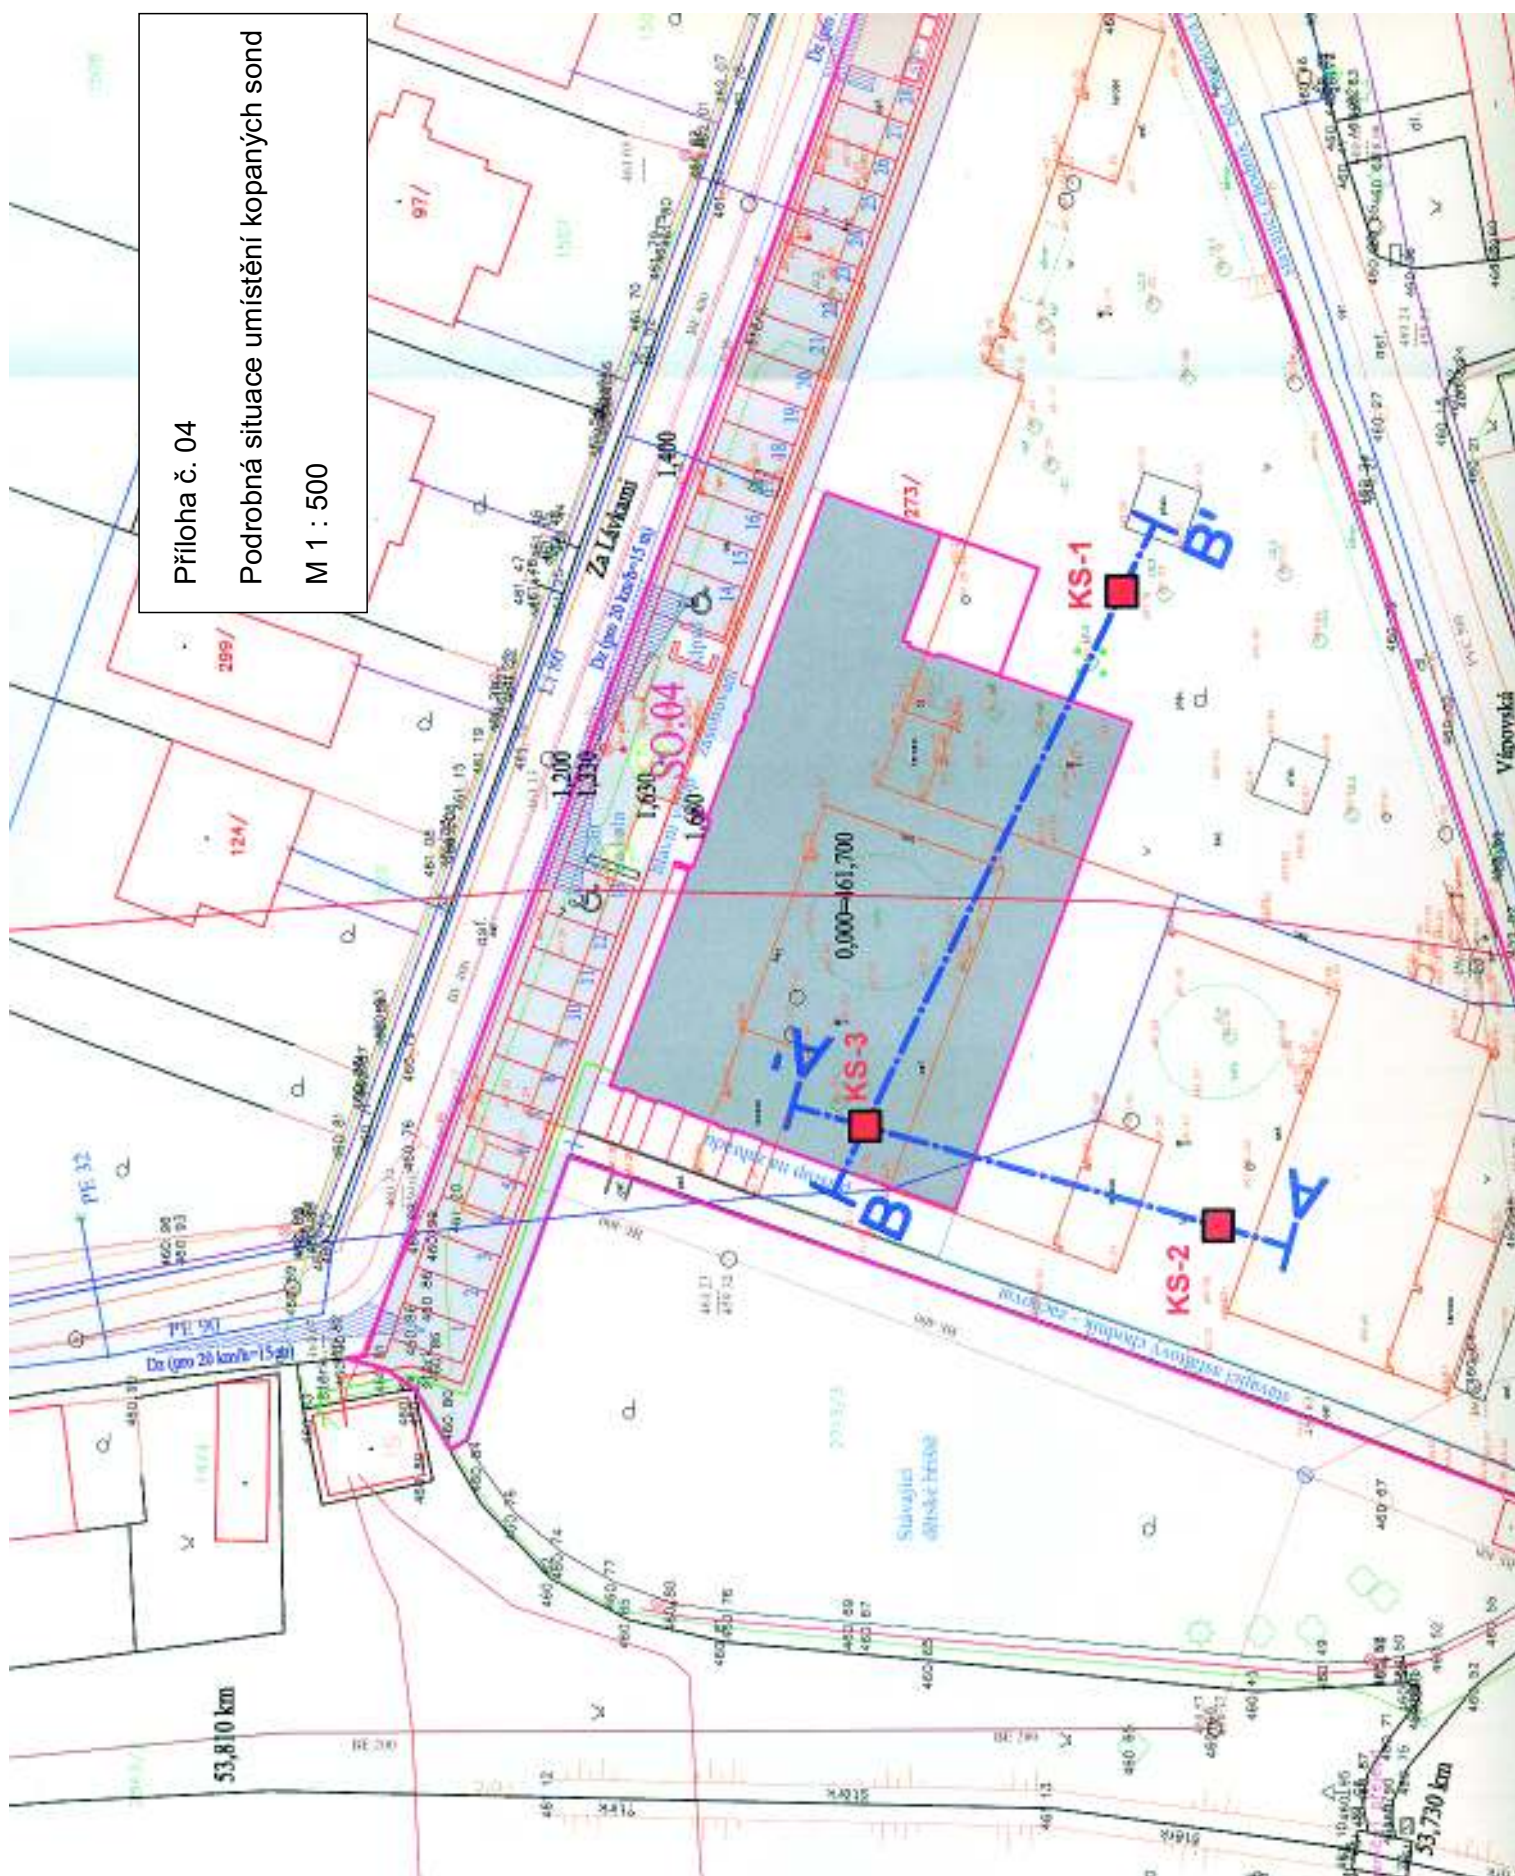

S ←