ŘEZ A–A

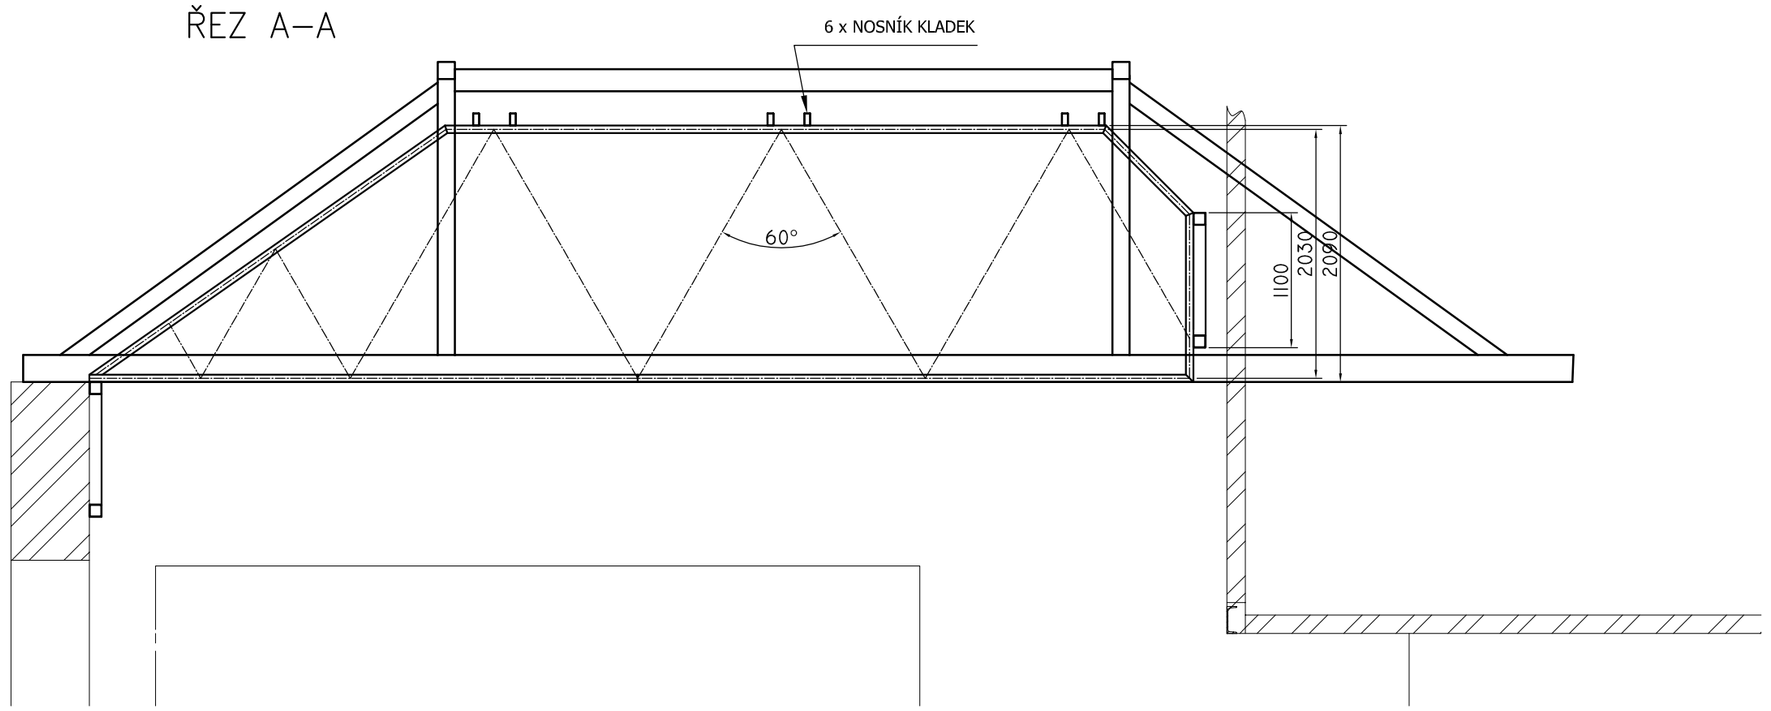

ŘEZ B–B

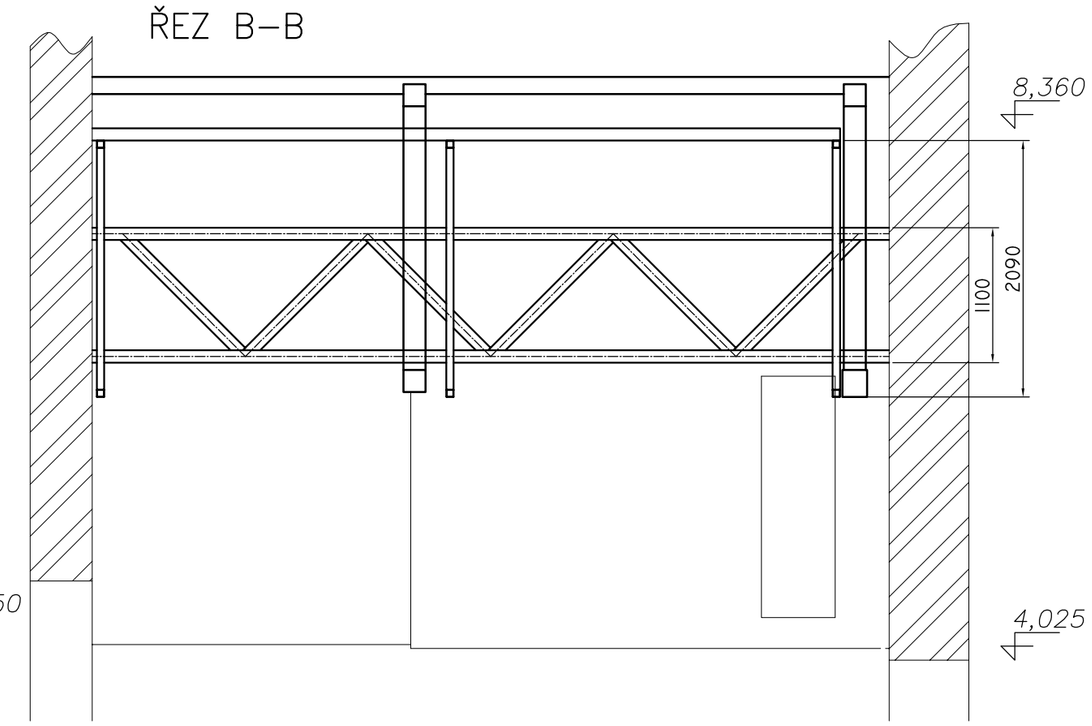

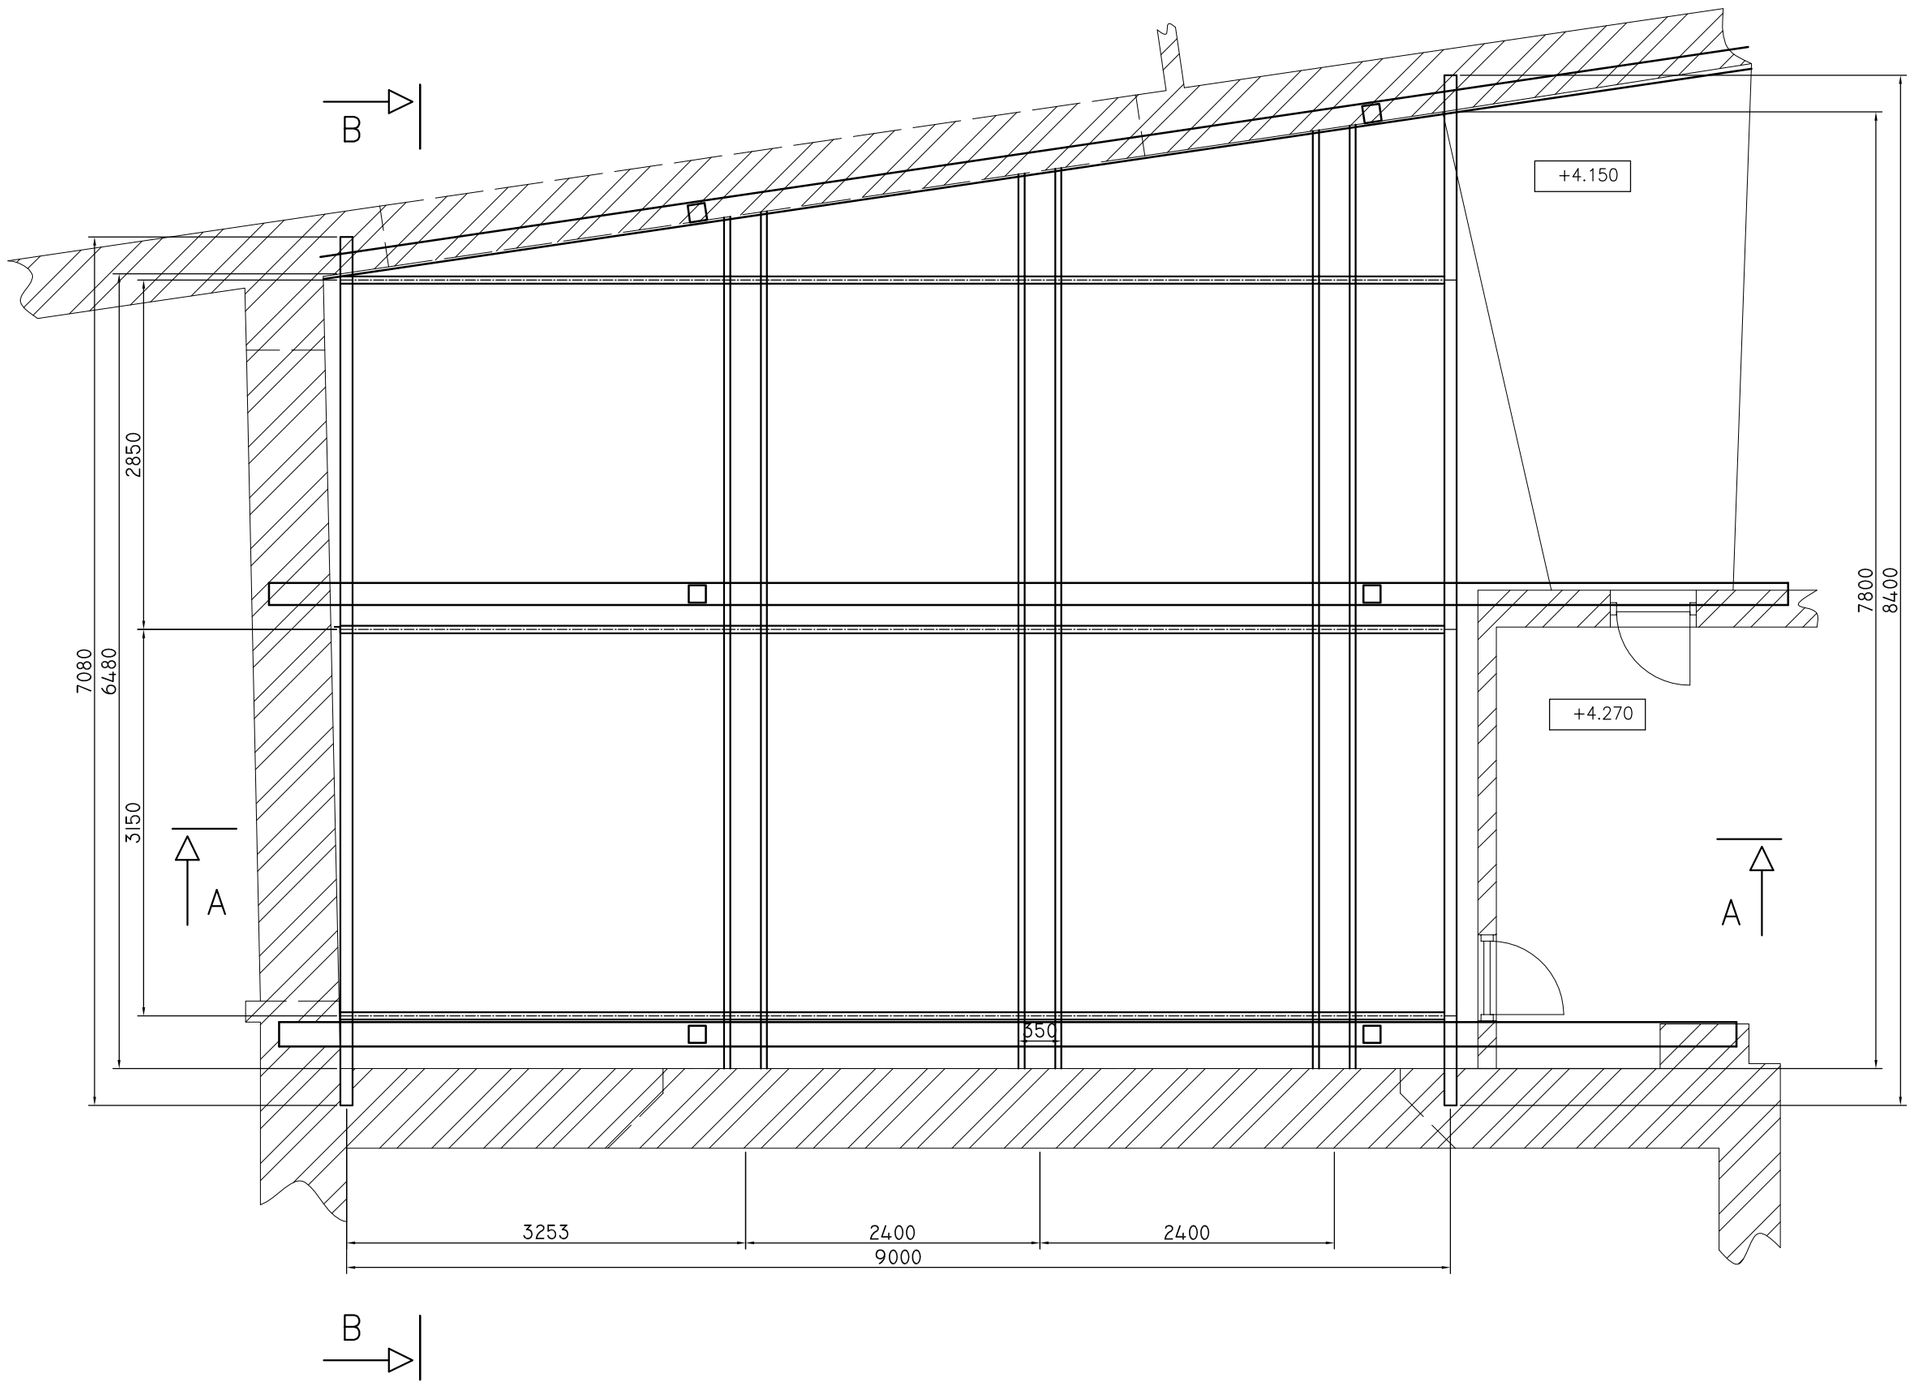

TECHNICKÉ PARAMETRY

NOSNÝ ROŠT

DRUH .....NEPOCHŮZNÝ

POZNÁMKA:
NOSNÝ ROŠT DIMENZOVAT PRO NAVRŽENÉ LÁVKY A
10KS TAHOVÉHO ZAŘÍZENÍ S MINIMÁLNÍ NOSNOSTÍ 100KG

PROJEKTANT	ZODP.PROJEKTANT
Jan Večeřa	Jan Večeřa

INVESTOR: MĚSTO DAČICE, Krajířova 27, 380 13 Dačice

STAVBA: KD BESEDA V DAČICÍCH
PS1 – TECHNOLOGICKÉ ZAŘÍZENÍ JEVIŠTĚ

NÁZEV: NOSNÝ ROŠT

DtK
Divadelní technika s.r.o.
Příční 165
683 52 Křenovice

FORMÁT:	4A4
DATUM:	KVĚTEN 2017
STUPEŇ:	DPVD
ČÍSLO ZAKÁZKY:	17010
MĚŘÍTKO:	1 : 50
ČÍSLO VÝKRESU:	17010 – 02