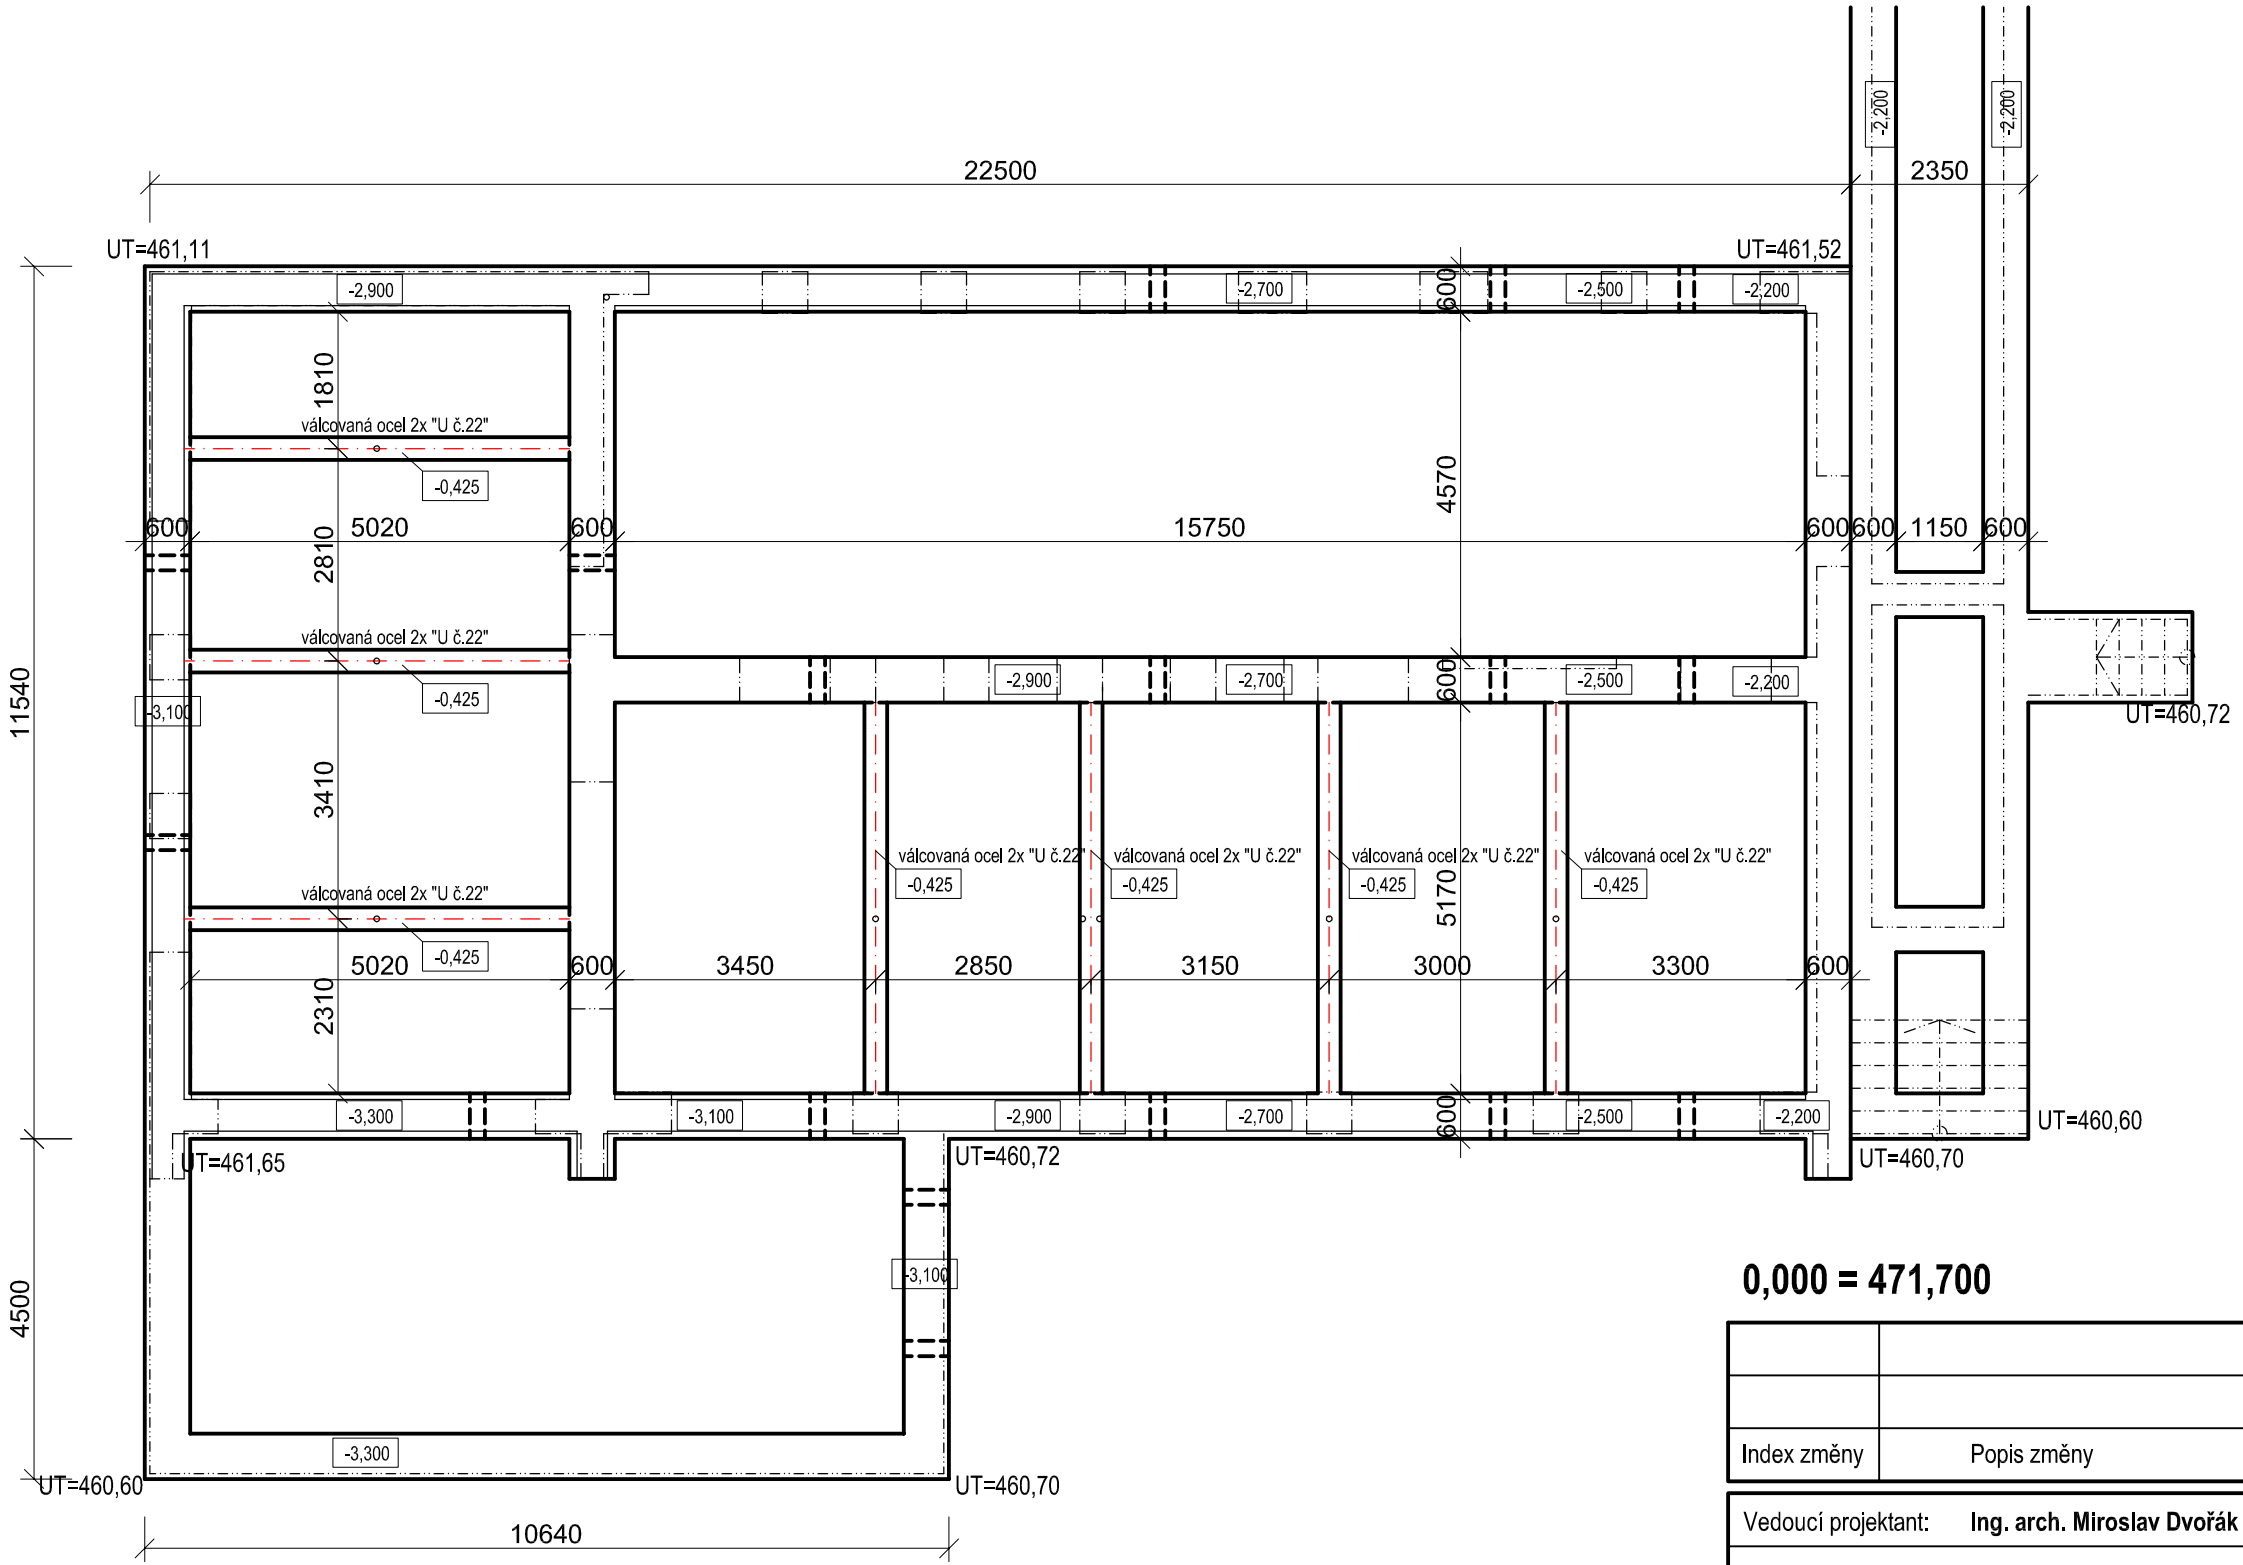

0,000 = 471,700

Dokumentace bouracích prací

Index změny	Popis změny	Datum	Provedl	Podpis

Vedoucí projektant:	**Ing. arch. Miroslav Dvořák**	Projektant:	
Vypracoval:	**Ing. arch. Eva Komendová**		
Investor:	**Město Dačice** **Krajířova 27, 380 01 Dačice**		
Akce:	**MŠ Za Lávkami, Dačice**	Zak. č.: **07 04 / 2015** Datum: **2015-06** Stupeň: **DBP**	Kopie:
Část:	**D. Dokumentace objektu**	Místo: **Dačice** Okres: **J. Hradec**	Výkres:
Obsah:	**Půdorys základů - pavilon L3**	Počet A4: **2** Měřítko: **1:100**	**04**

DELTA projekt
www.deltaprojekt.cz +420 724 046 424
DELTA projekt s.r.o.
Antonínská 15
38001 Dačice
IČ: 251 60 150
DIČ: CZ25160150

Pozn.: Půdorys a hloubka základů mateřské školy byly převzaty z původní projektové dokumentace objektu - zpracoval DRUPOS, prosinec 1982.
Základy objektu budou odbourány 500 mm pod úroveň upraveného terénu.