




Pohled jižní

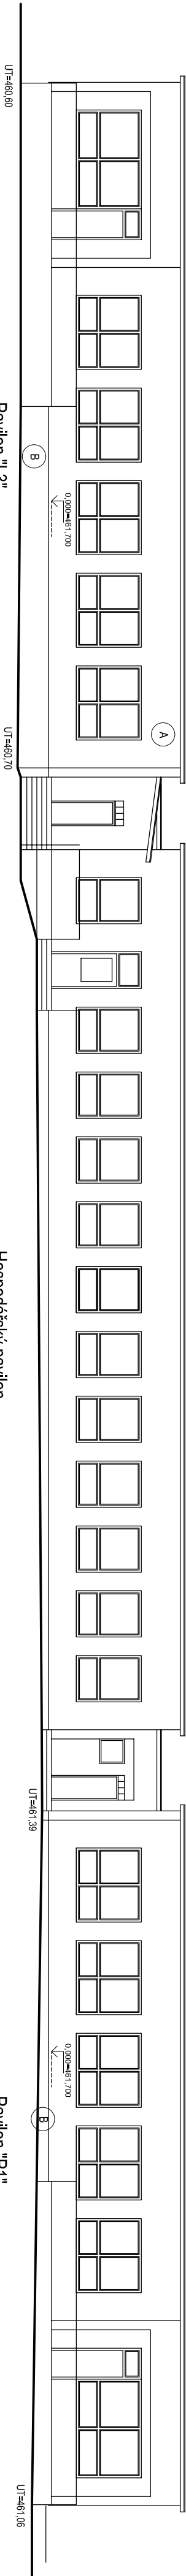


Pohled severní

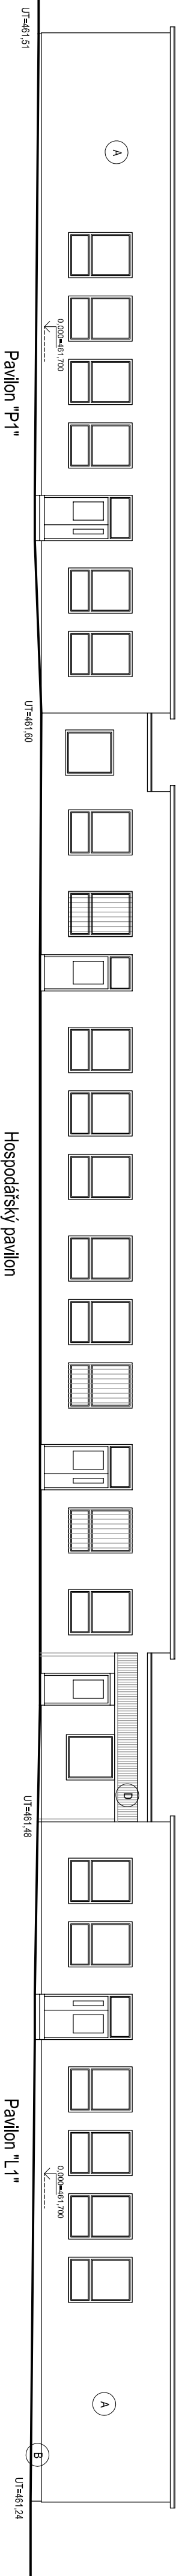

Pohled východní

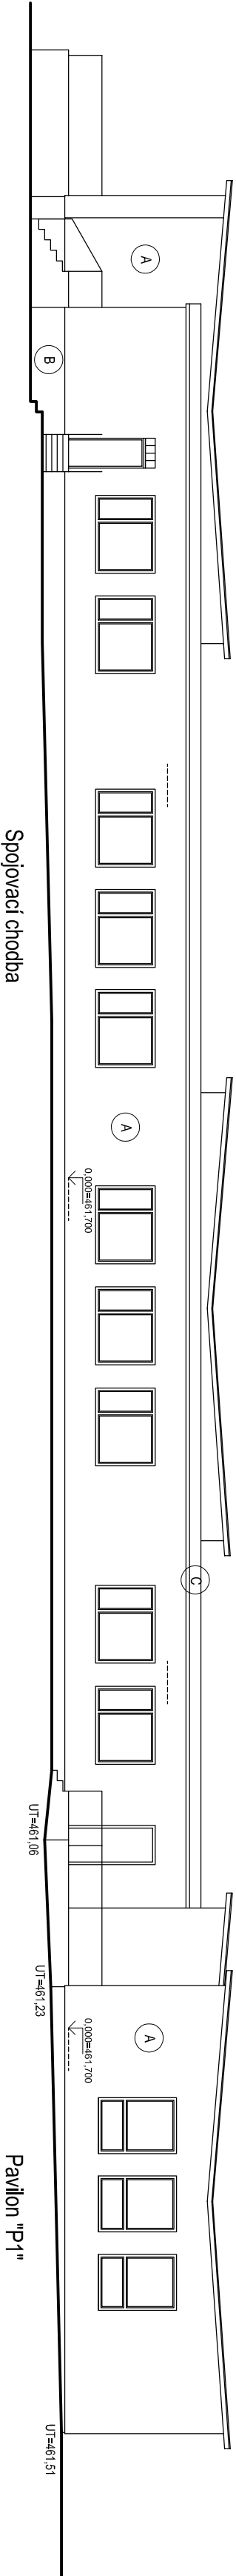

Pohled západní

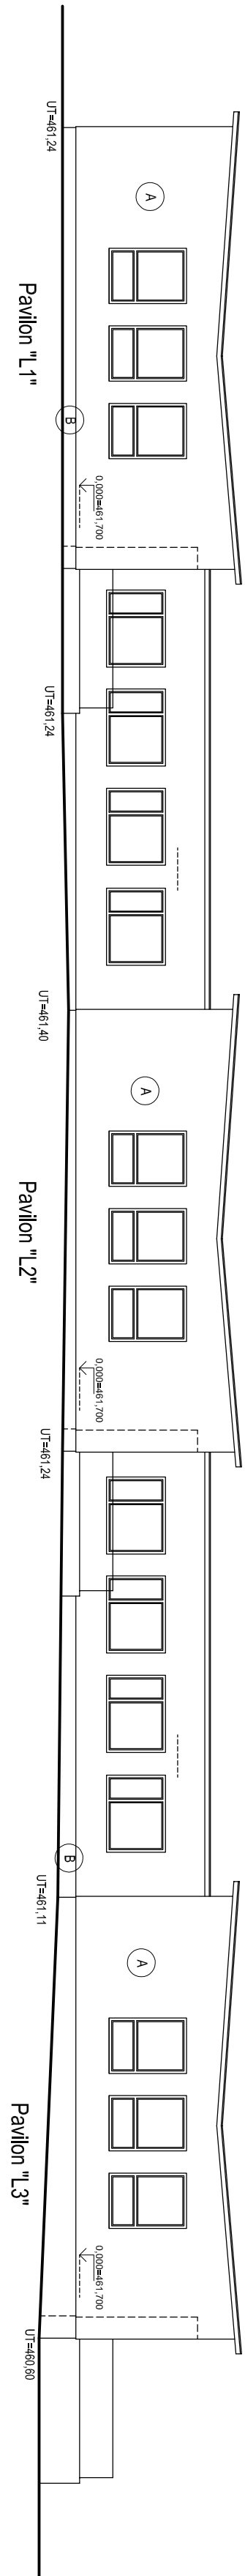

Legenda povrchových úprav:

- A Březolli světlý
- B Šedý sád s cementovou omítkou
- C Střešní krytina Fažn
- D Středníková vlnitá střešní krytina

0,000 = 471,700

Dokumentace bouracích prací

Index změny				Datum		Provedl		Podpis	
Vedoucí projektant:				Ing. arch. Miroslav Dvořák					
Výpracovní:				Ing. arch. Eva Komendová					
Investor:				Město Dačice Krajčova ZT, 380 01 Dačice					
Akce:				MŠ Za Lávkami, Dačice					
				Zak. č.: 07 04 / 2015				Kopie:	
				Datum: 2015-06					
				Stupeň: DBP					
				Míst: Dačice				Výkres:	
				Okres: J. Hradec					
				Počet A4: 8					
				Měřítko: 1:150					

Pohledy

15