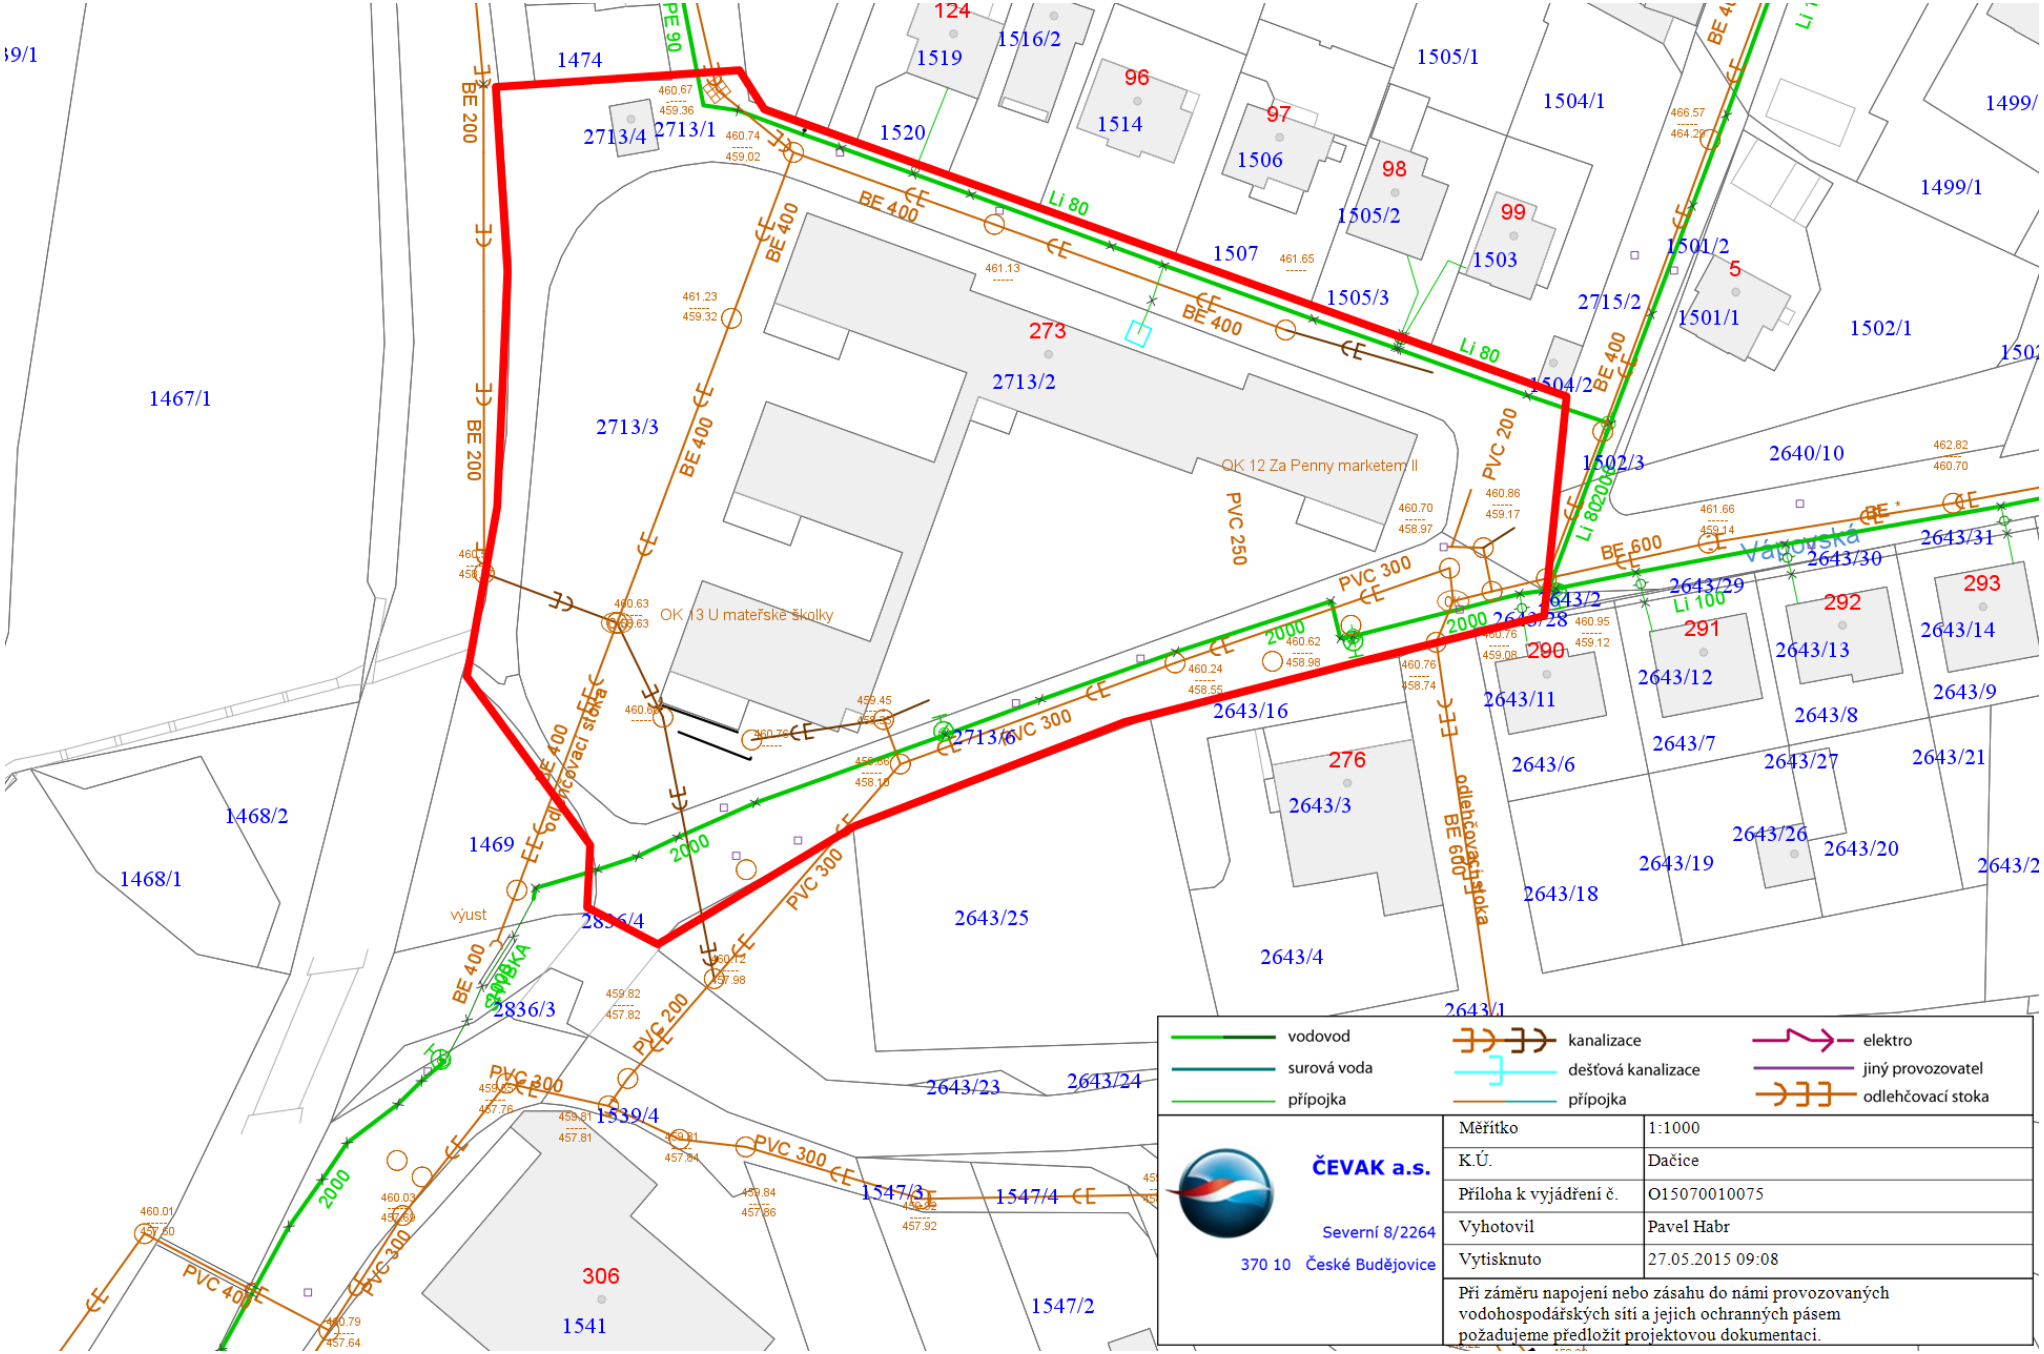

vodovod
surová voda
přípojka
kanalizace
dešťová kanalizace
přípojka
elektro
jiný provozovatel
odlehčovací stoka
ČEVAK a.s.
Severní 8/2264
370 10 České Budějovice
Měřítko 1:1000
K.Ú. Dačice
Příloha k vyjádření č. O15070010075
Vyhotovil Pavel Habr
Vytisknuto 27.05.2015 09:08
Při záměru napojení nebo zásahu do námi provozovaných vodohospodářských sítí a jejich ochranných pásem požadujeme předložit projektovou dokumentaci.
OK 12 Za Penny marketem II
OK 13 U mateřské školky
Vápovská
odlehčovací stoka
výust
BE 200
BE 400
BE 600
PVC 200
PVC 300
PVC 250
PVC 400
Li 80
Li 100
Li 80
2000
1474
1467/1
1468/2
1468/1
1469
2713/1
2713/2
2713/3
2713/4
2713/6
2836/3
2836/4
1539/4
1547/2
1547/3
1547/4
1541
1519
1516/2
1520
1514
1506
1505/1
1505/2
1505/3
1504/1
1504/2
1503
1507
1501/1
1501/2
1502/1
1502/3
1499/1
2715/2
2640/10
2643/2
2643/3
2643/4
2643/6
2643/7
2643/8
2643/9
2643/11
2643/12
2643/13
2643/14
2643/16
2643/18
2643/19
2643/20
2643/21
2643/23
2643/24
2643/25
2643/26
2643/27
2643/28
2643/29
2643/30
2643/31
124
96
97
98
99
5
273
276
290
291
292
293
306