




VZOROVÝ PŘÍČNÝ ŘEZ CHODNÍKU.

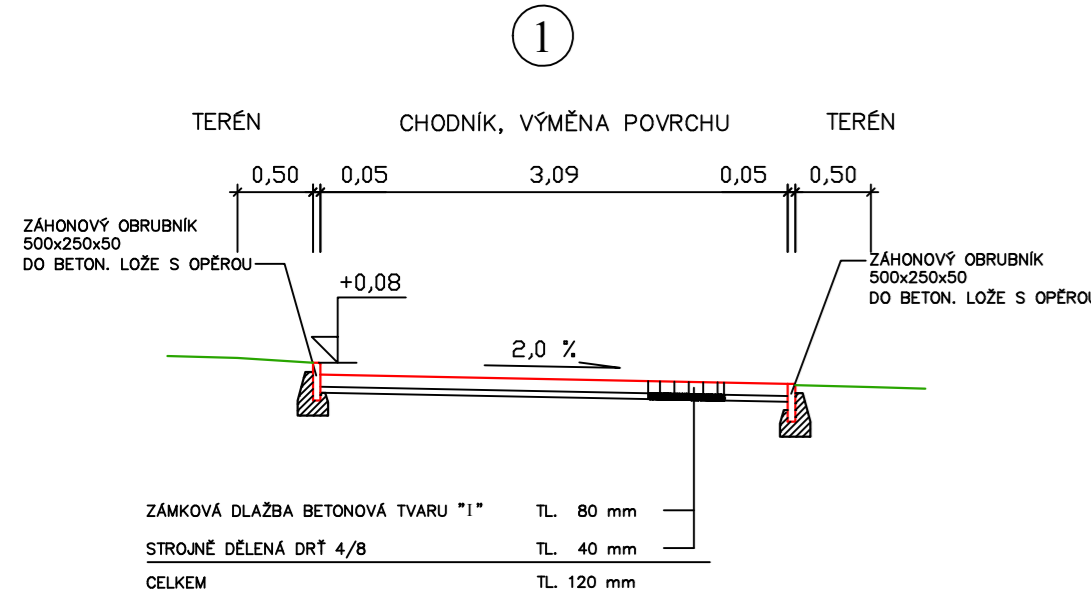


VZOROVÝ PŘÍČNÝ ŘEZ CHODNÍKU.

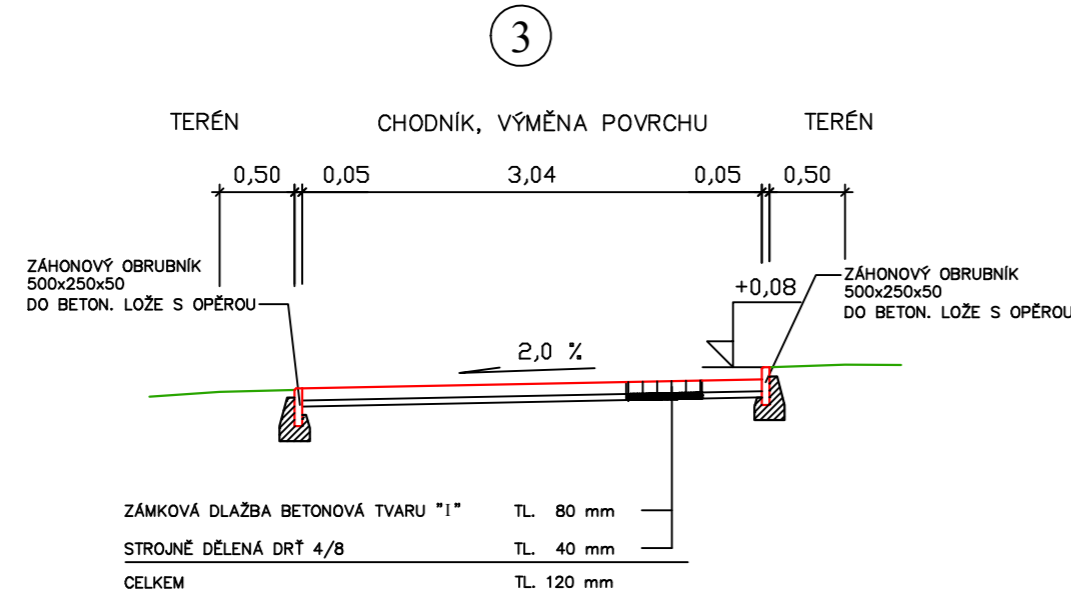


VZOROVÝ PŘÍČNÝ ŘEZ CHODNÍKU.

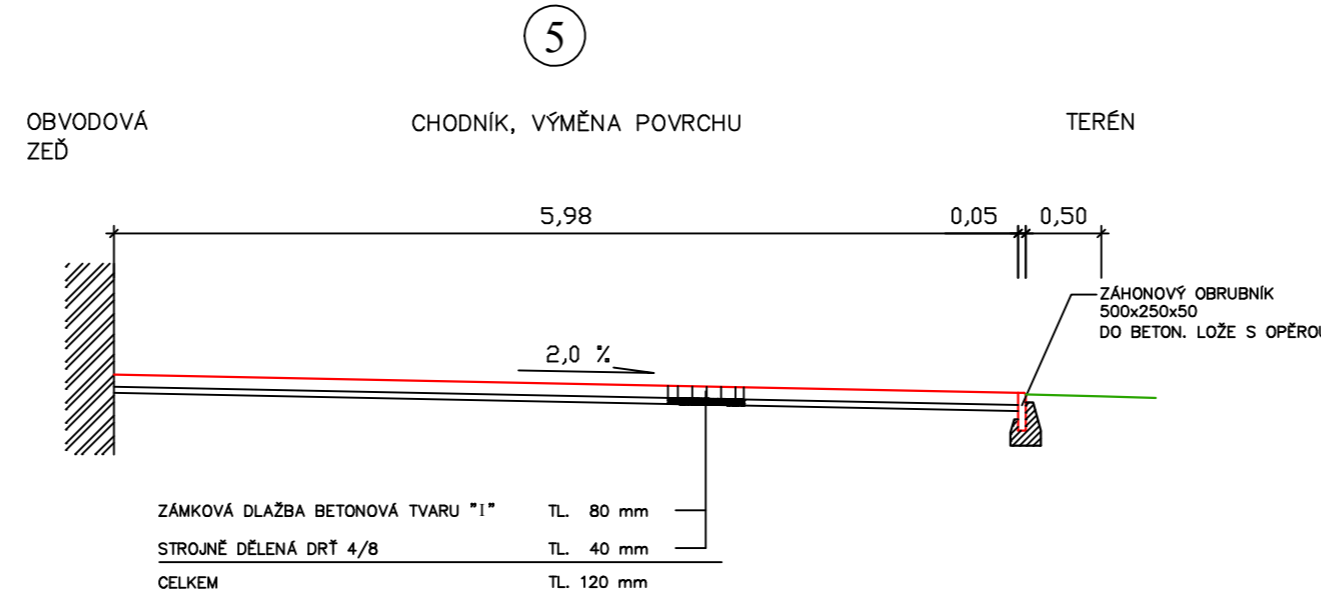


VZOROVÝ PŘÍČNÝ ŘEZ CHODNÍKU.

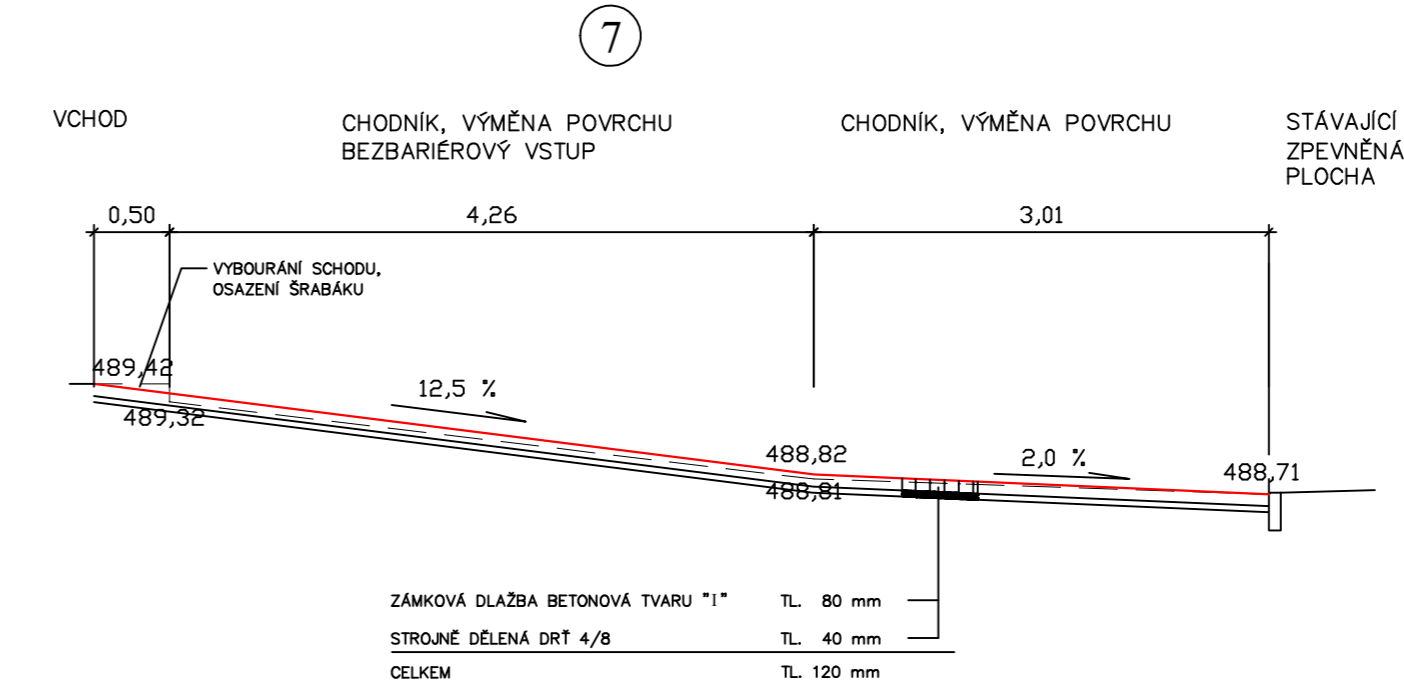


VZOROVÝ PŘÍČNÝ ŘEZ CHODNÍKU.

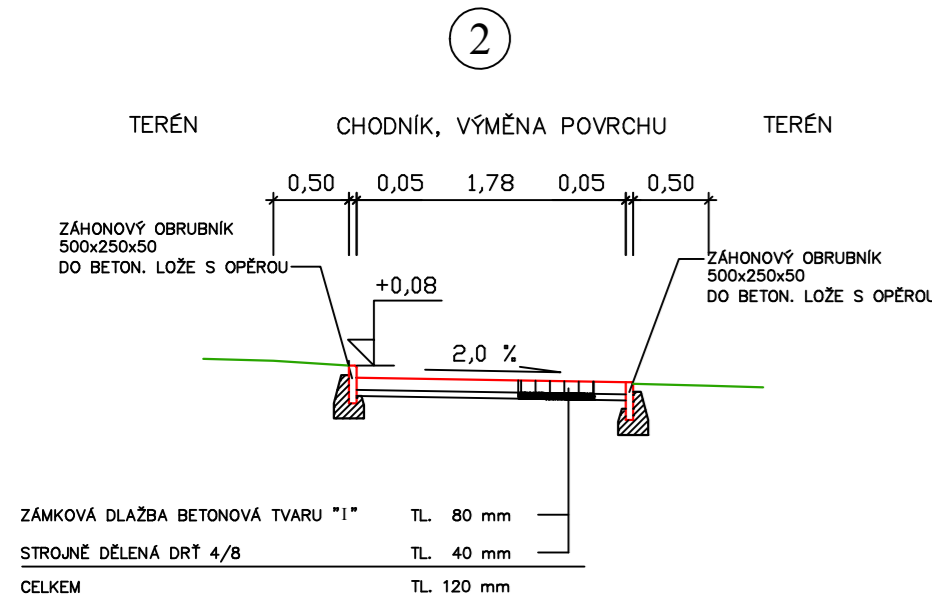


VZOROVÝ PŘÍČNÝ ŘEZ CHODNÍKU.

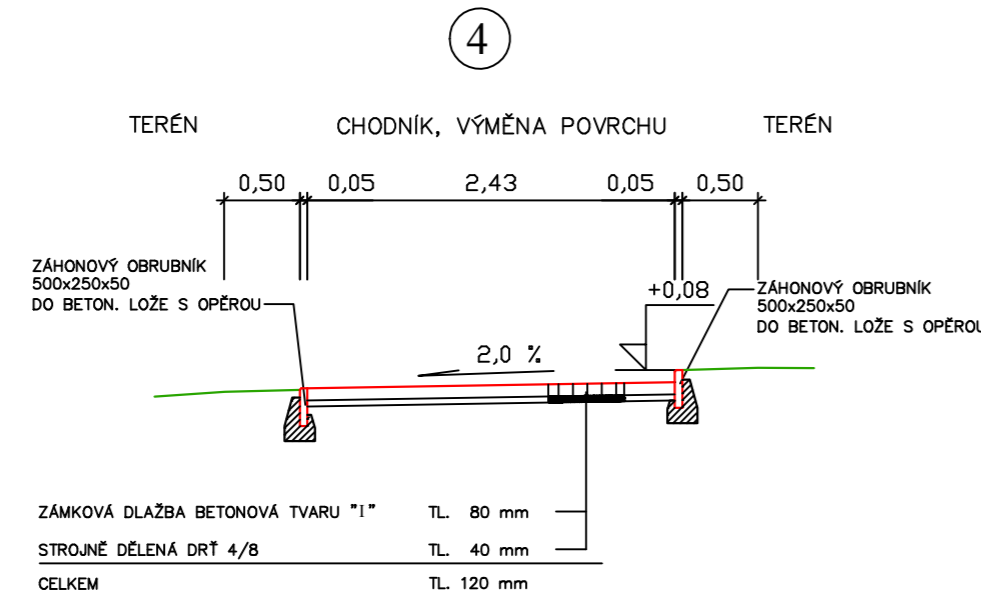

VZOROVÝ PŘÍČNÝ ŘEZ CHODNÍKU.

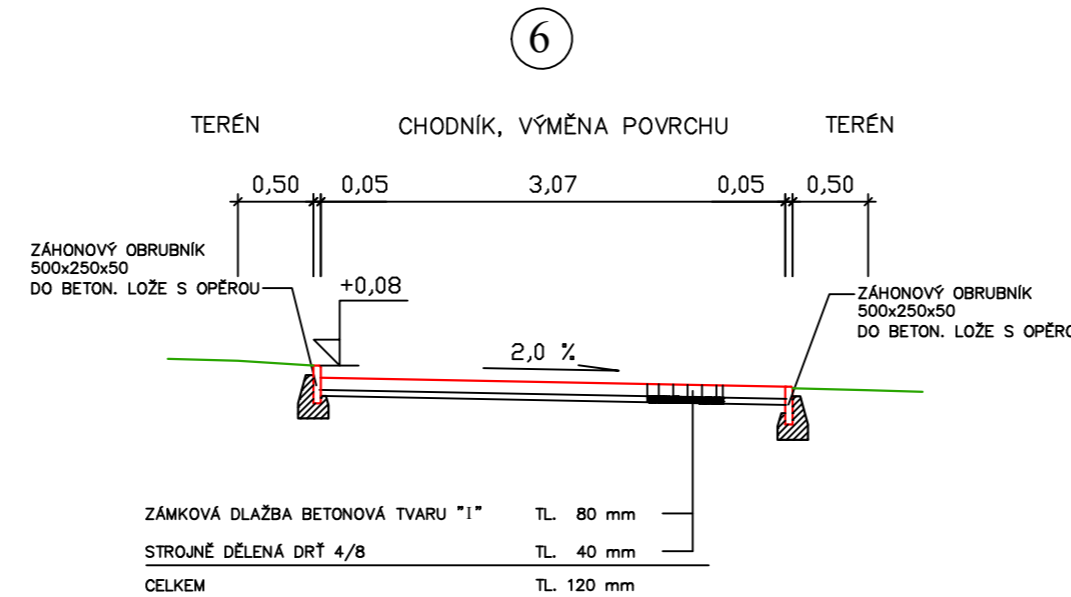

VZOROVÝ PŘÍČNÝ ŘEZ CHODNÍKU.

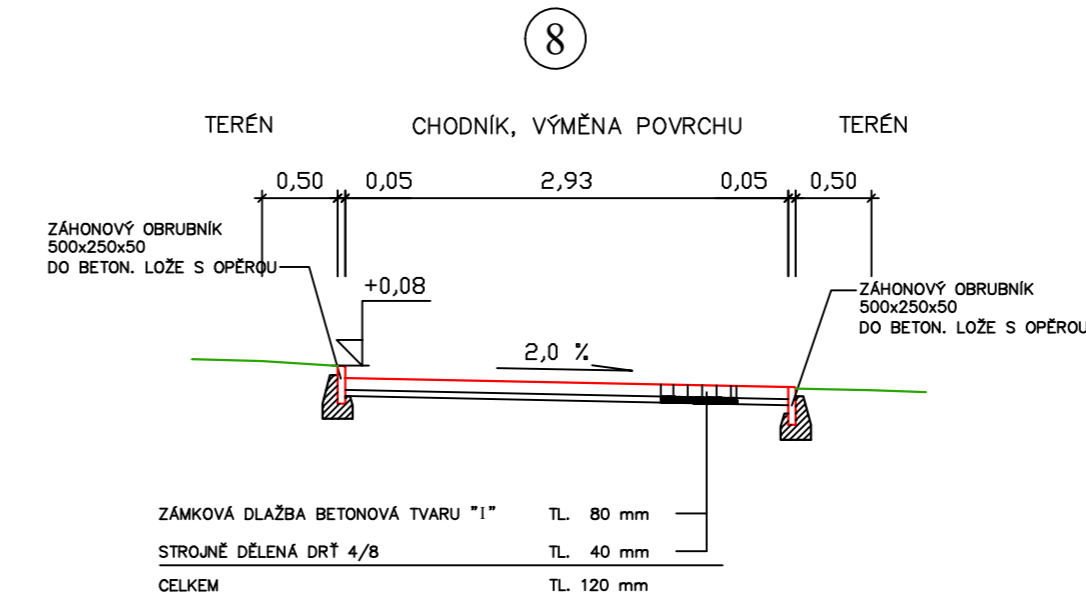

Zodp. projektant:	Vypracoval:	Kontroloval:	<i>Ladislav Marek</i>		
L. Marek	L. Marek				
Investor:	Město Dačice	Č. zakázky:	58		
Obec:	Dačice	Datum:	31.5.2017		
Stavba:	Oprava chodníků v ulici Jiráskova v Dačicích.	Formát:	3 A4		
		Měřítko:	1 : 50		
		Stupeň:	DOS		
Příloha:	Vzorové příčné řezy.		Číslo přílohy:	C 3	