

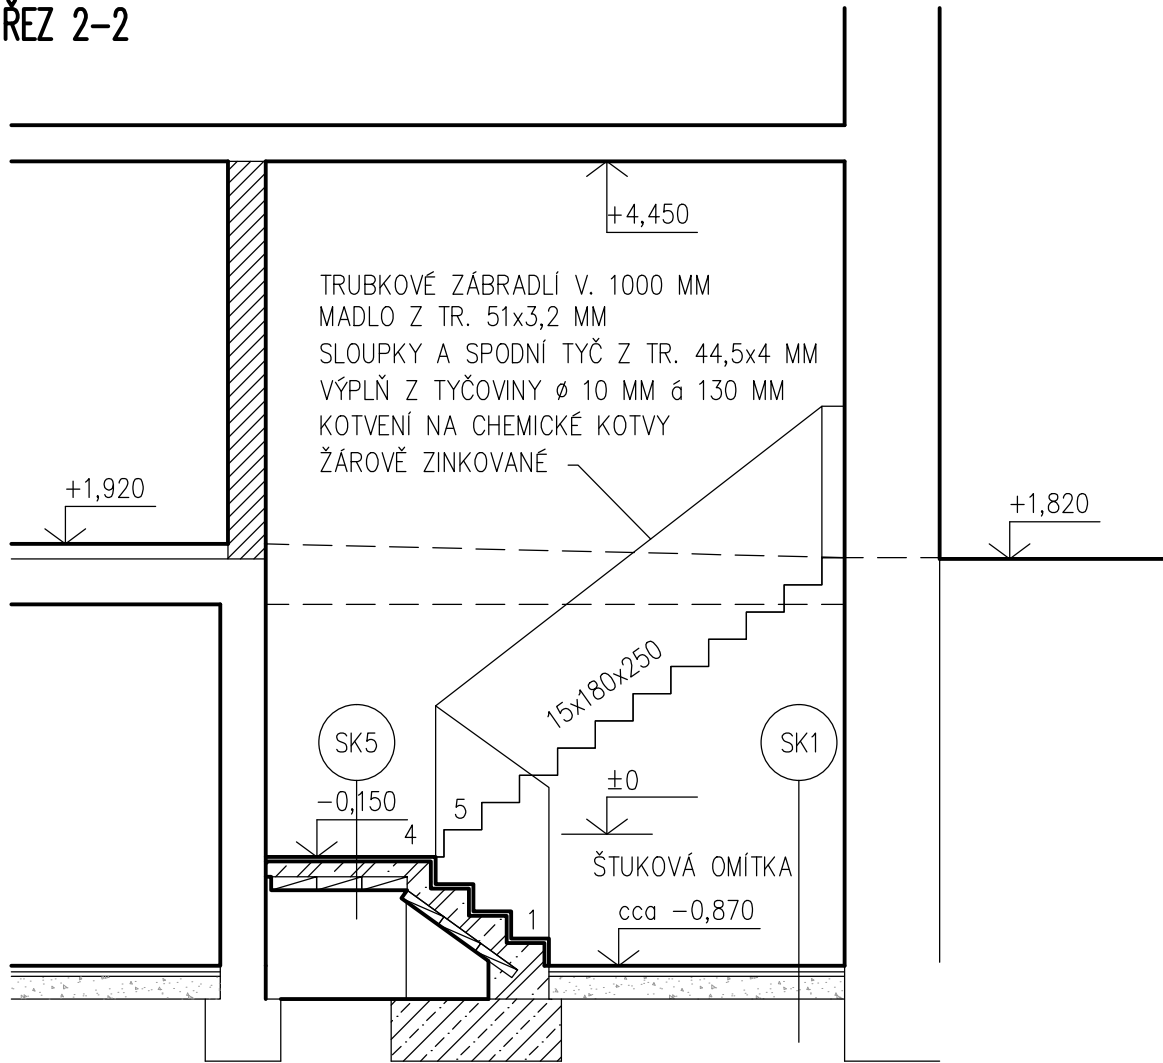



ŘEZ 2-2

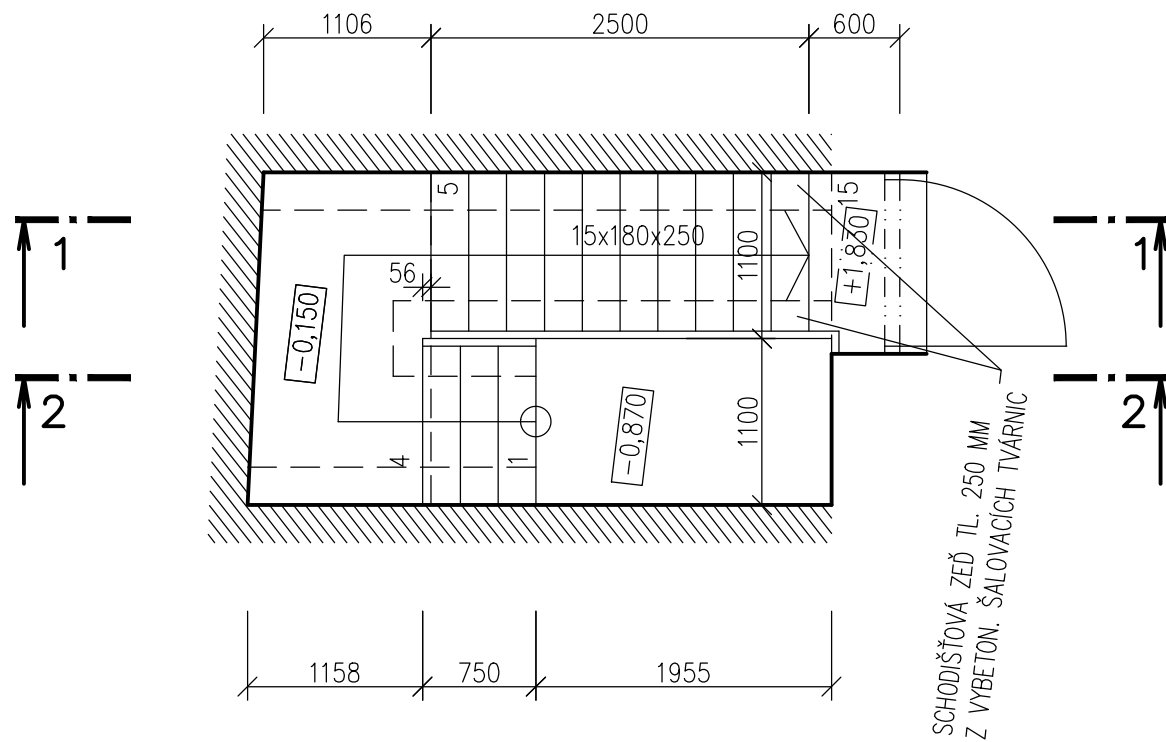

ŘEZ 1-1

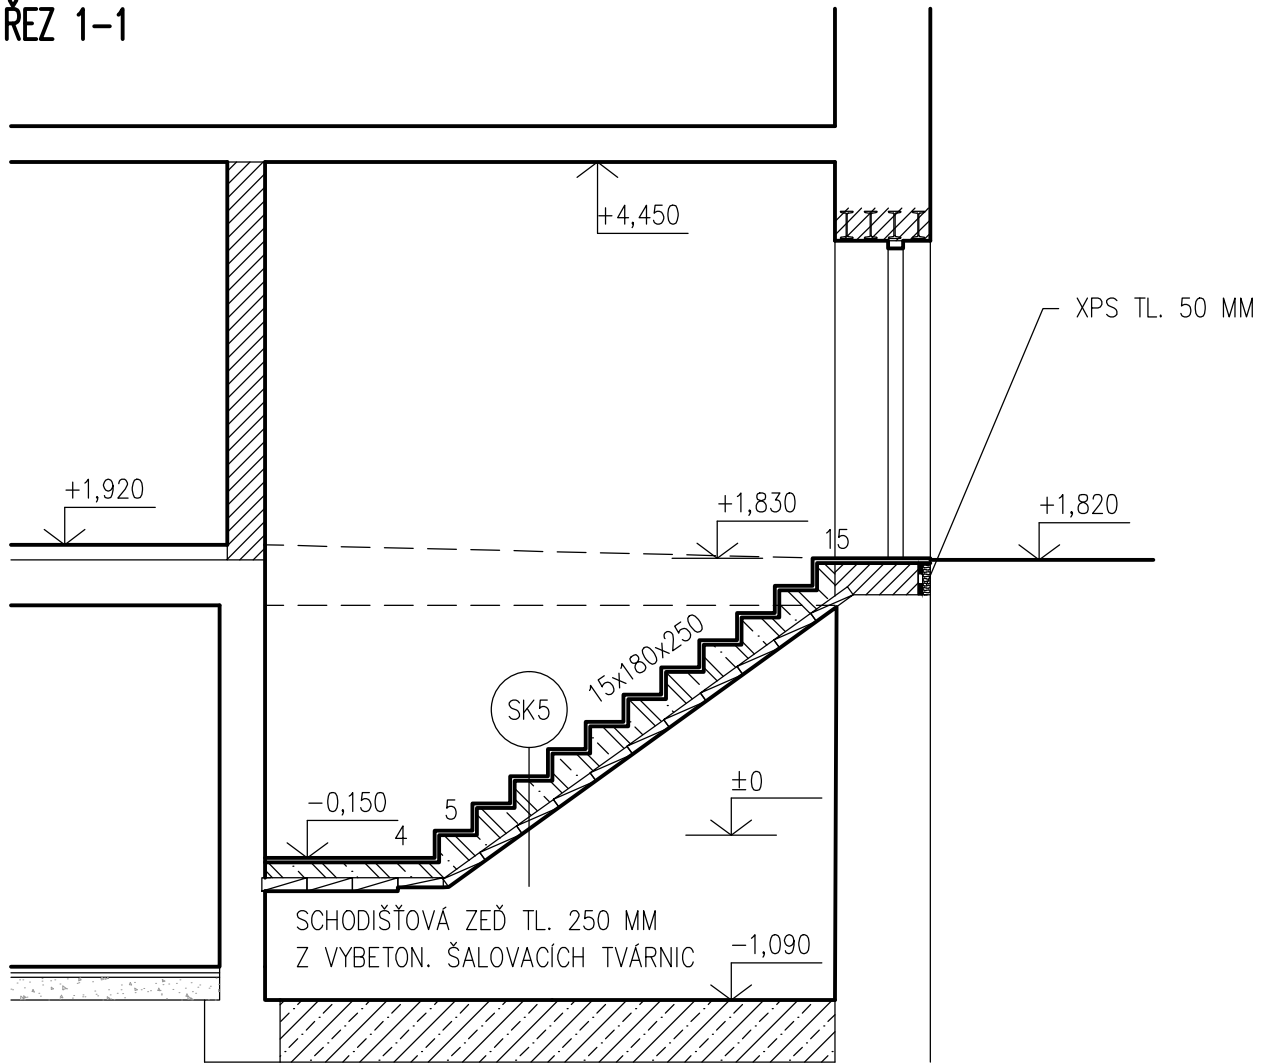

Změny			Datum	Podpis
	Číslo	Popis		

 J.Hradec s.r.o. Jarošovská 753/II Jindřichův Hradec tel.: 384 371 021 www.jpsjh.cz e-mail: info@jpsjh.cz	Vedoucí projektu: ING ŠPULÁK MILAN Autorizovaný inženýr pro pozemní stavby Registr. v ČKAIT č. 0100074			Vypracoval:		Návrh a kontrola:		
				Ing. Marek Musil		Ing. Milan Špulák		
	Akce: REKONSTRUKCE A ROZŠÍŘENÍ MĚKS DAČICE DIVADELNÍ KLUB PRO MLUVENÉ SLOVO			Investor: Město Dačice				
				Obec: Dačice				
				Stupeň PD: DSP A DPS				
Obsah: ARCHITEKTONICKO-STAVEBNÍ ŘEŠENÍ SCHODIŠŤE			č.výkresu:		č.paré:			
			D-08					
Datum: XI. 2016			Arch. č.: 15035		Měřítko: 1:50		Formát : 2x44	