




## Vzorový příčný řez komunikace s napojením na státní silnici

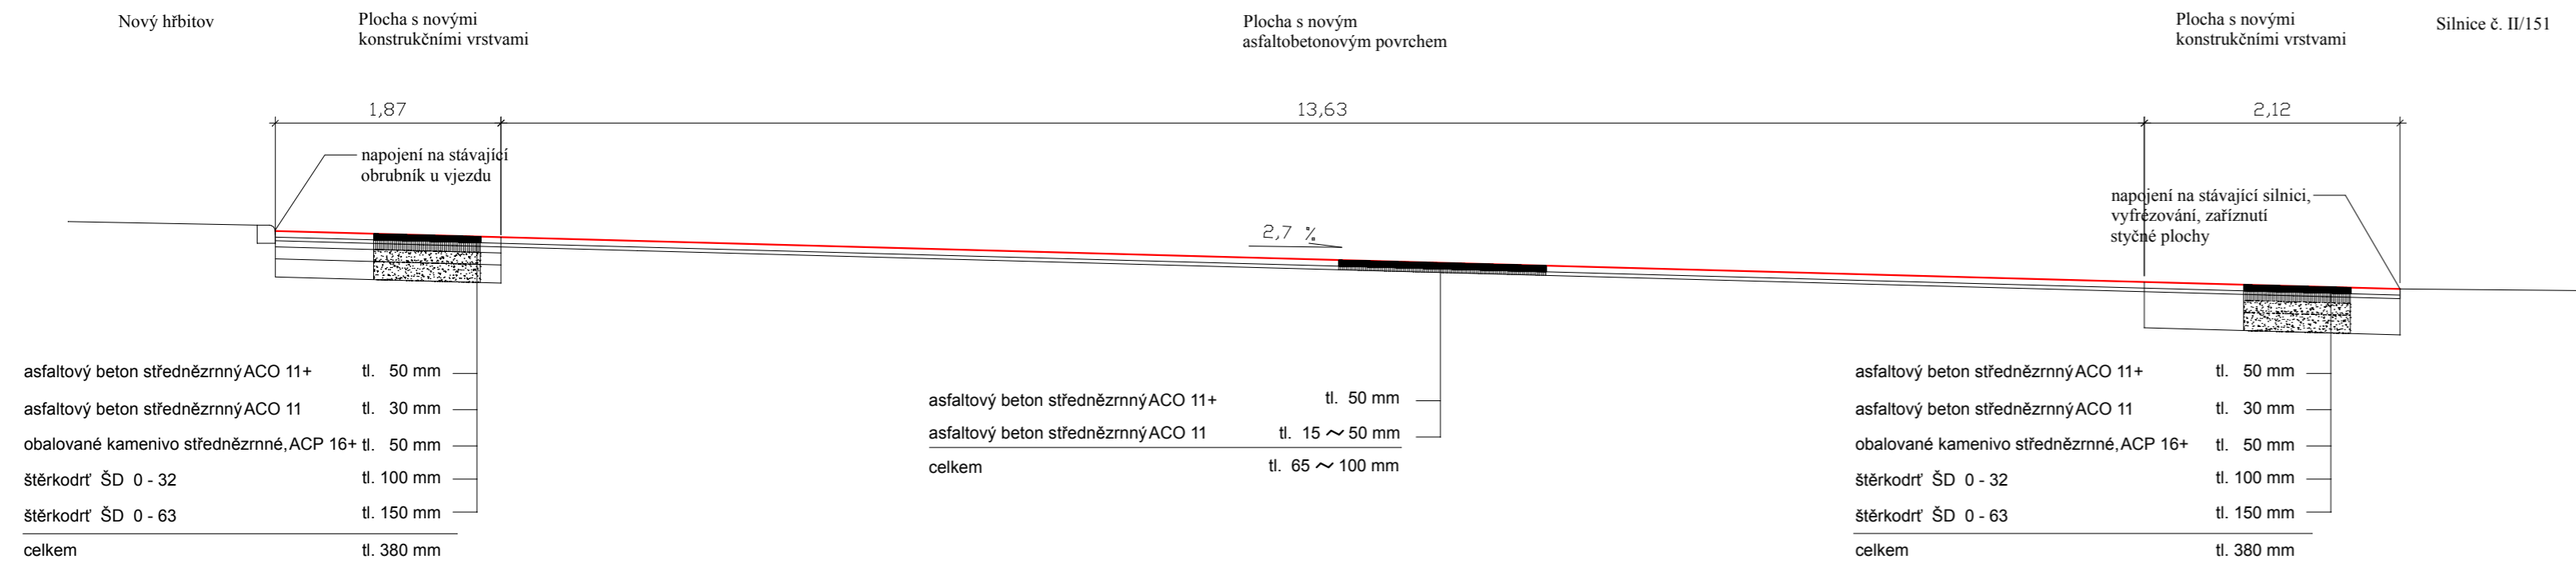

## Vzorový příčný řez komunikace s oboustranným chodníkem před vjezdem s novou konstrukční vrstvou

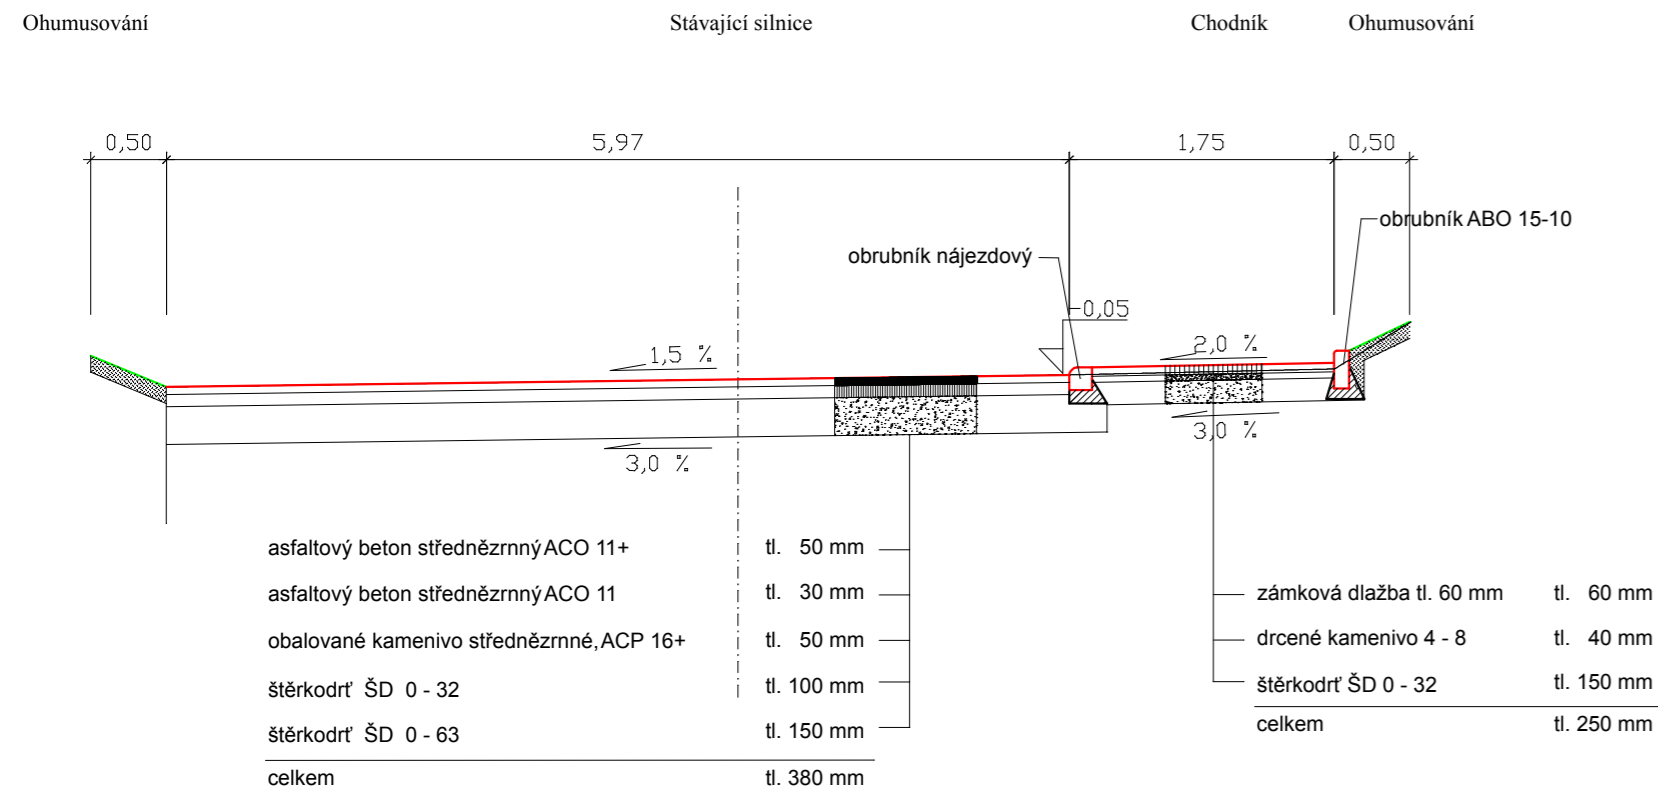

## Vzorový příčný řez zpevněné plochy

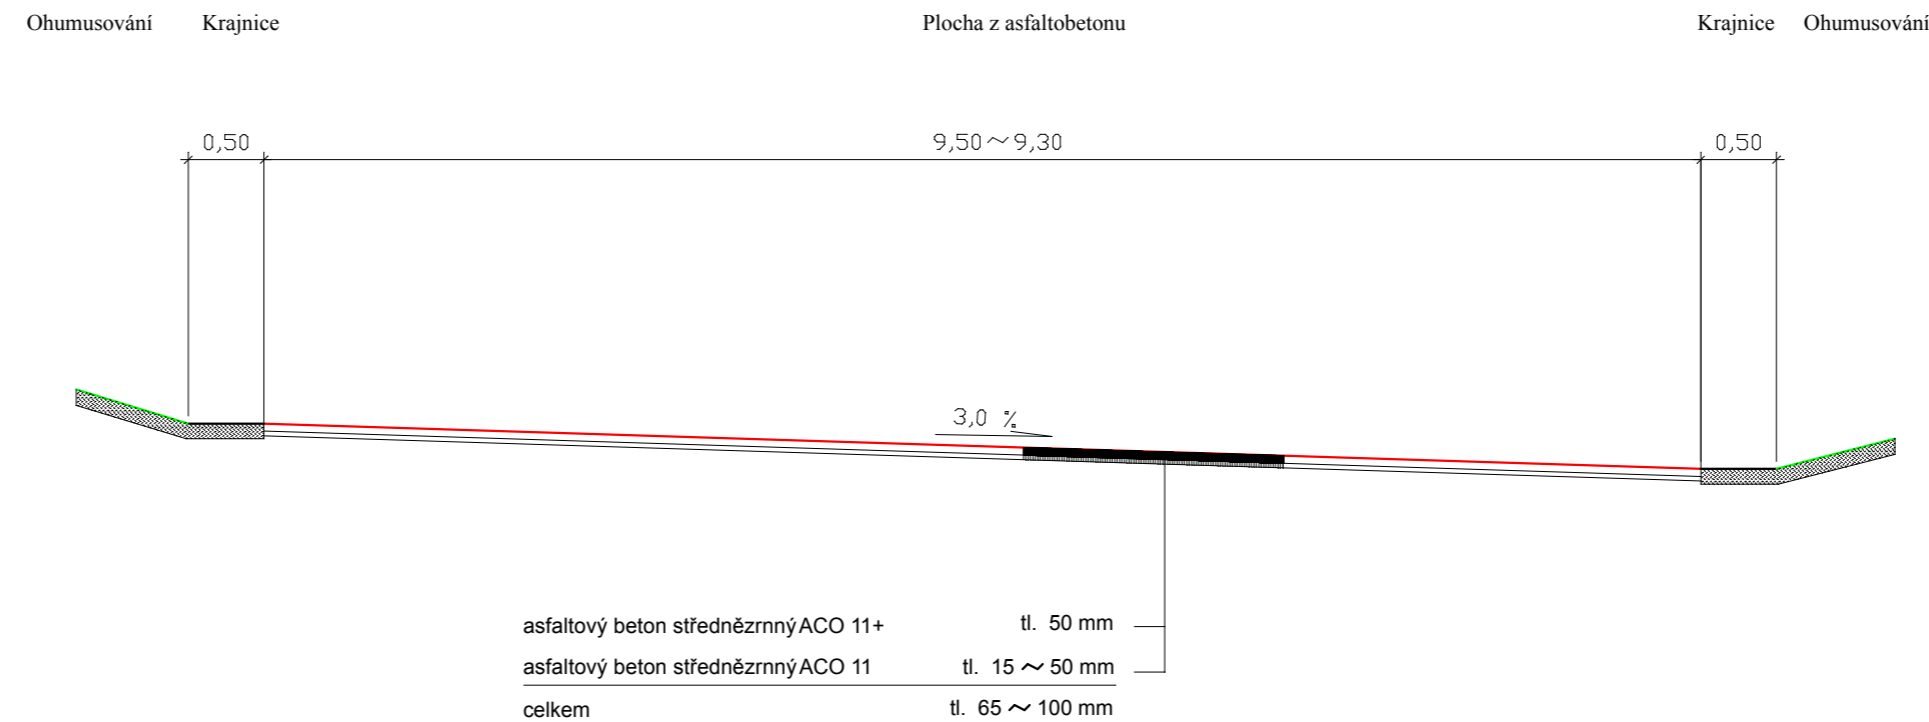

<b>Zodp. projektant:</b>	<b>Vypracoval:</b>	<i>Ladislav Marek</i>	
	L. Marek	L. Marek	
<b>Investor:</b>	Město Dačice	<b>Č. zakázky:</b>	35
<b>Obec:</b>	Dačice	<b>Datum:</b>	21.8.2014
<b>Stavba:</b>	<b>Oprava plochy před novým hřbitovem, Dačice.</b>	<b>Formát:</b>	3 A4
		<b>Měřítko:</b>	1 : 50
		<b>Stupeň:</b>	DSP + DPS
<b>Příloha:</b>	<b>Vzorové příčné řezy.</b>		<b>Číslo přílohy:</b> <b>C 2</b>