


ÚZEMÍ

k.ú. Dolní Němčice

k.ú. Dačice

Podélný profil stoky

MĚŘÍTKO 1:2500 / 1:100

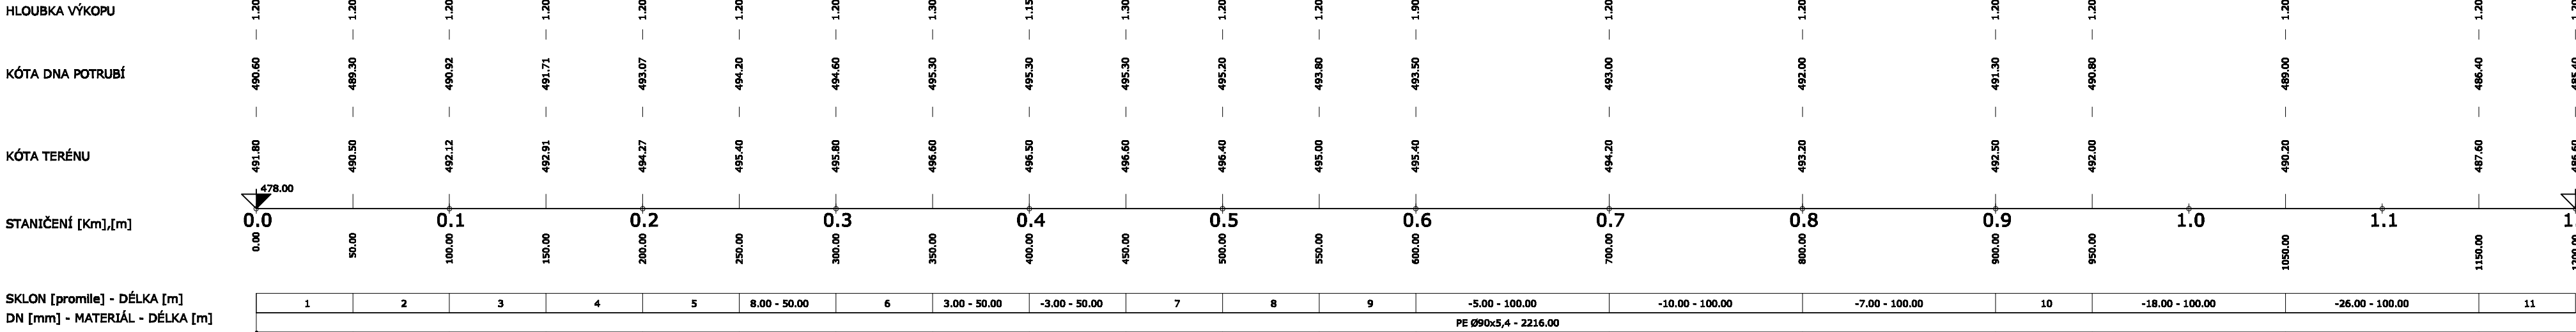

LEGENDA:

- 1) -26,00 - 30,00
- 2) -22,00 - 30,00
- 3) -18,00 - 30,00
- 4) -27,20 - 30,00
- 5) -22,00 - 30,00
- 6) -14,00 - 30,00
- 7) -2,00 - 30,00
- 8) -28,00 - 30,00
- 9) -4,00 - 30,00
- 10) -18,00 - 30,00
- 11) -28,00 - 30,00
- 12) -12,00 - 30,00
- 13) -8,00 - 30,00
- 14) 30,00 - 30,00
- 15) 94,20 - 30,00
- 16) 121,80 - 30,00
- 17) 30,00 - 30,00
- 18) -79,00 - 30,00
- 19) -49,00 - 30,00
- 20) -28,00 - 45,00
- 21) 30,00 - 30,00
- 22) 8,00 - 40,00
- 23) 52,00 - 30,00
- 24) -34,00 - 30,00
- 25) -49,00 - 30,00
- 26) -44,00 - 30,00
- 27) -16,45 - 24,00
- 28) 280 - PVC DN280 - 24,00

LEGENDA ČAR:

- TERÉN
- NOVÉ VÝTLAČNÉ POTRUBÍ

**VAK** projekt s.r.o.

B. Němcové 12/2, 370 01 České Budějovice  
Tel.: 602 150 148; Email.: vakprojekt@vakprojekt.cz, www.vakprojekt.cz

ZODP. PROJEKTANT ING. PUDIL JIŘÍ	VYPRACOVAL ING. JAN BROŽ	KRESLIL ING. JAN BROŽ	VEDOUCÍ ÚTVARU ING. PUDIL JIŘÍ	KOPIE ČÍSLO
OKRES Jindřichův Hradec (Jihočeský kraj)				STUPEŇ PROJEKTU PROJEKTOVÁ DOKUMENTACE - STUDIE
MÍSTO STAVBY k.ú. Dolní Němčice - 629847				DATUM PROJEKTU 12/2016
INVESTOR Město Dačice, Krajšova 27, 380 13 Dačice				FORMÁT VÝKRESU 4x A4
NÁZEV AKCE Přečerpávání odpadních vod z místních částí Dolní Němčice, Lipolec a Hostkovice do ČOV Dačice				MĚŘÍTKO 1:2500/1:100
STAVEBNÍ OBJEKT SO-01 VÝTLAČNÉ POTRUBÍ				Č. VÝKRESU C.5
OBSAH VÝKRESU PŘEHLEDNÝ PODÉLNÝ PROFIL - 1. ETAPA - OD KM 0,0 DO KM 1,2				