




ŘEZ A-A'

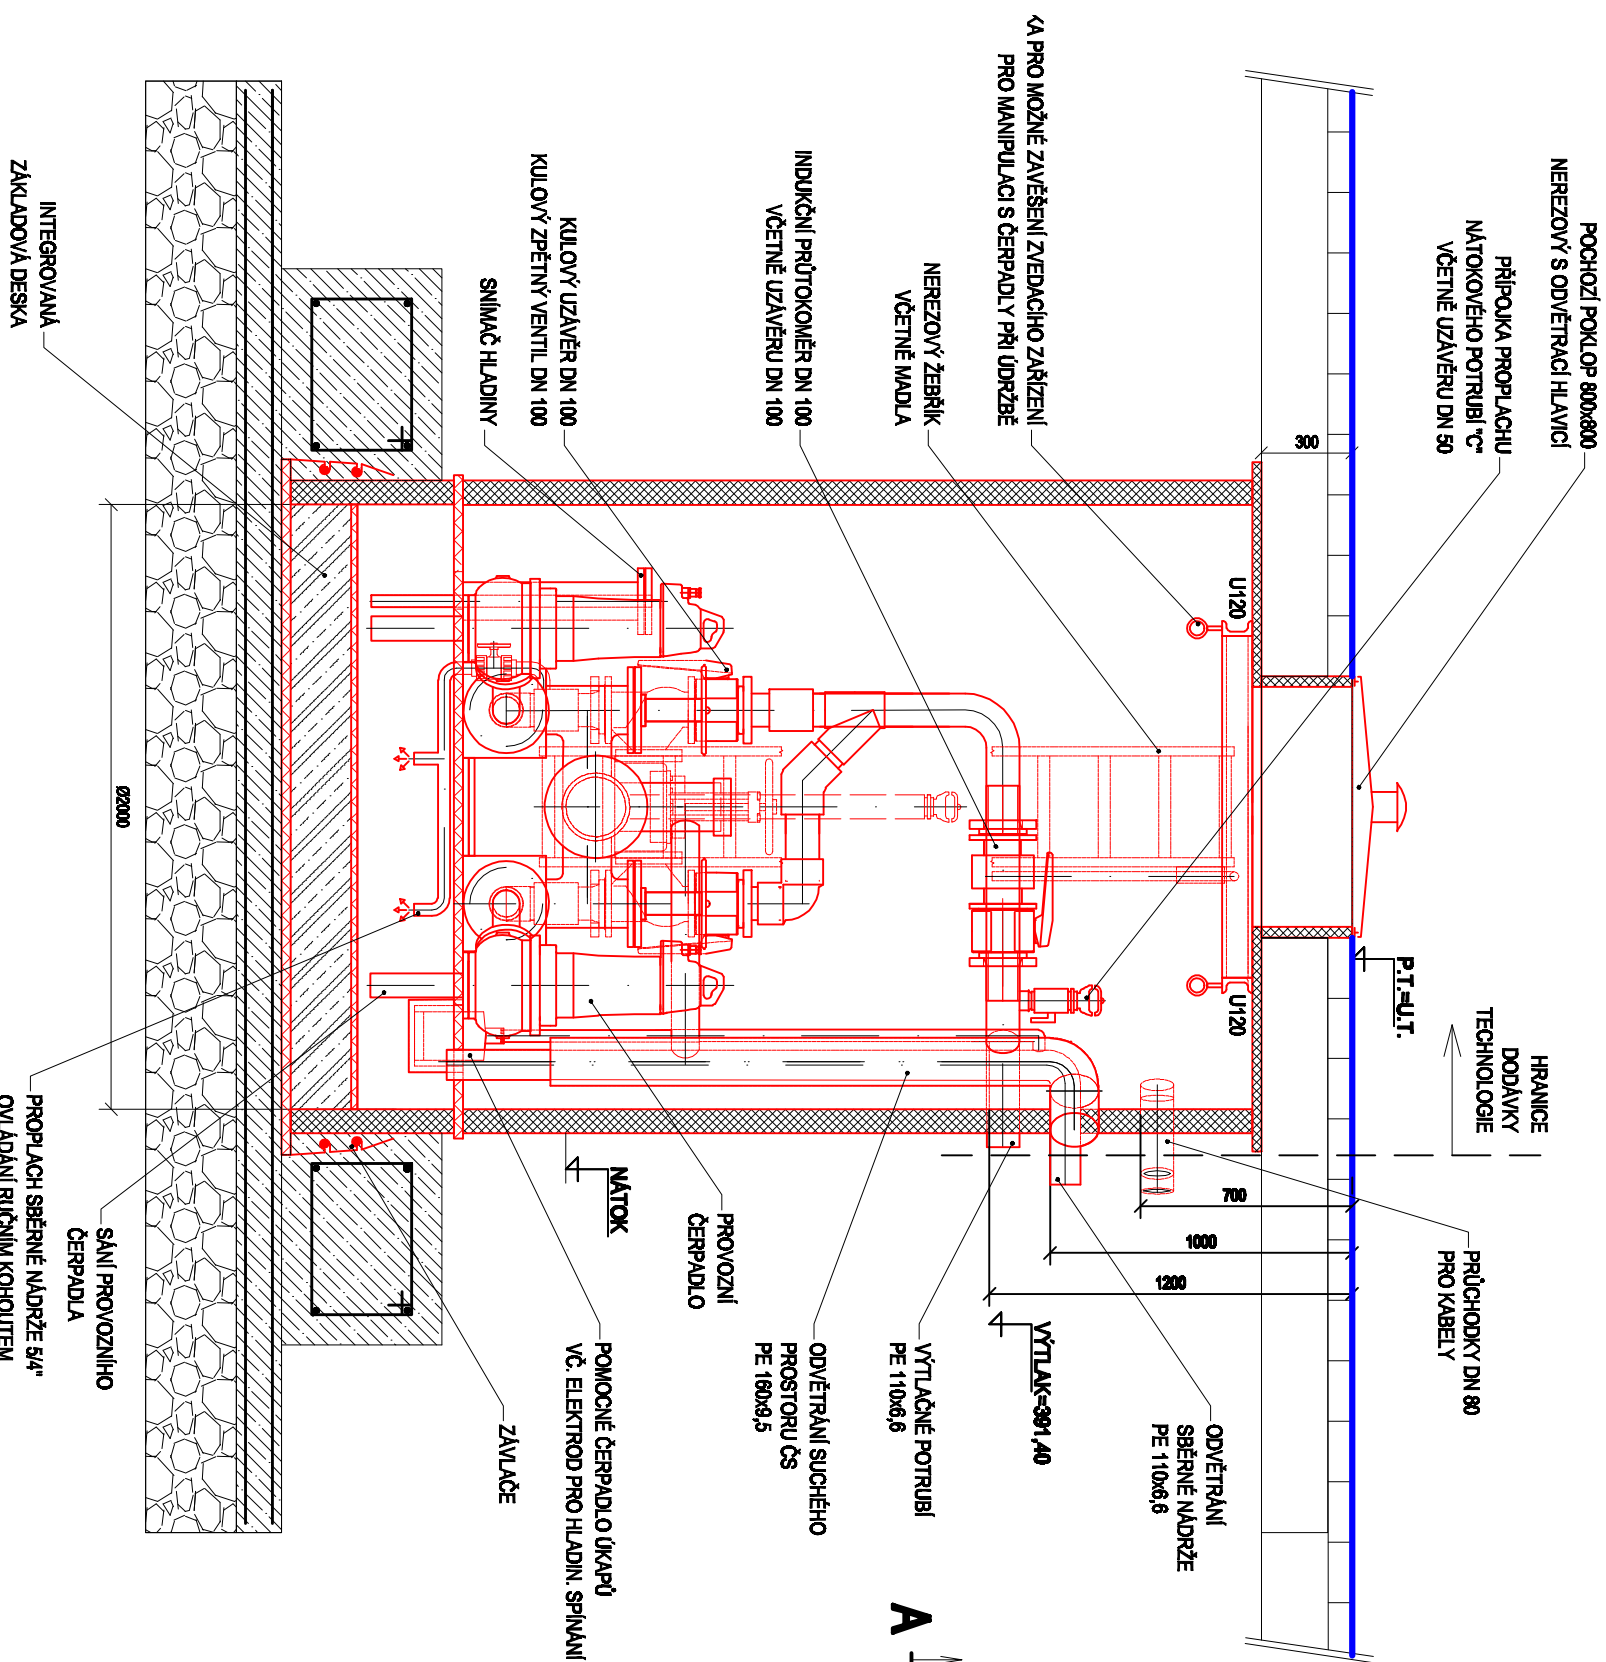

PUDORYS

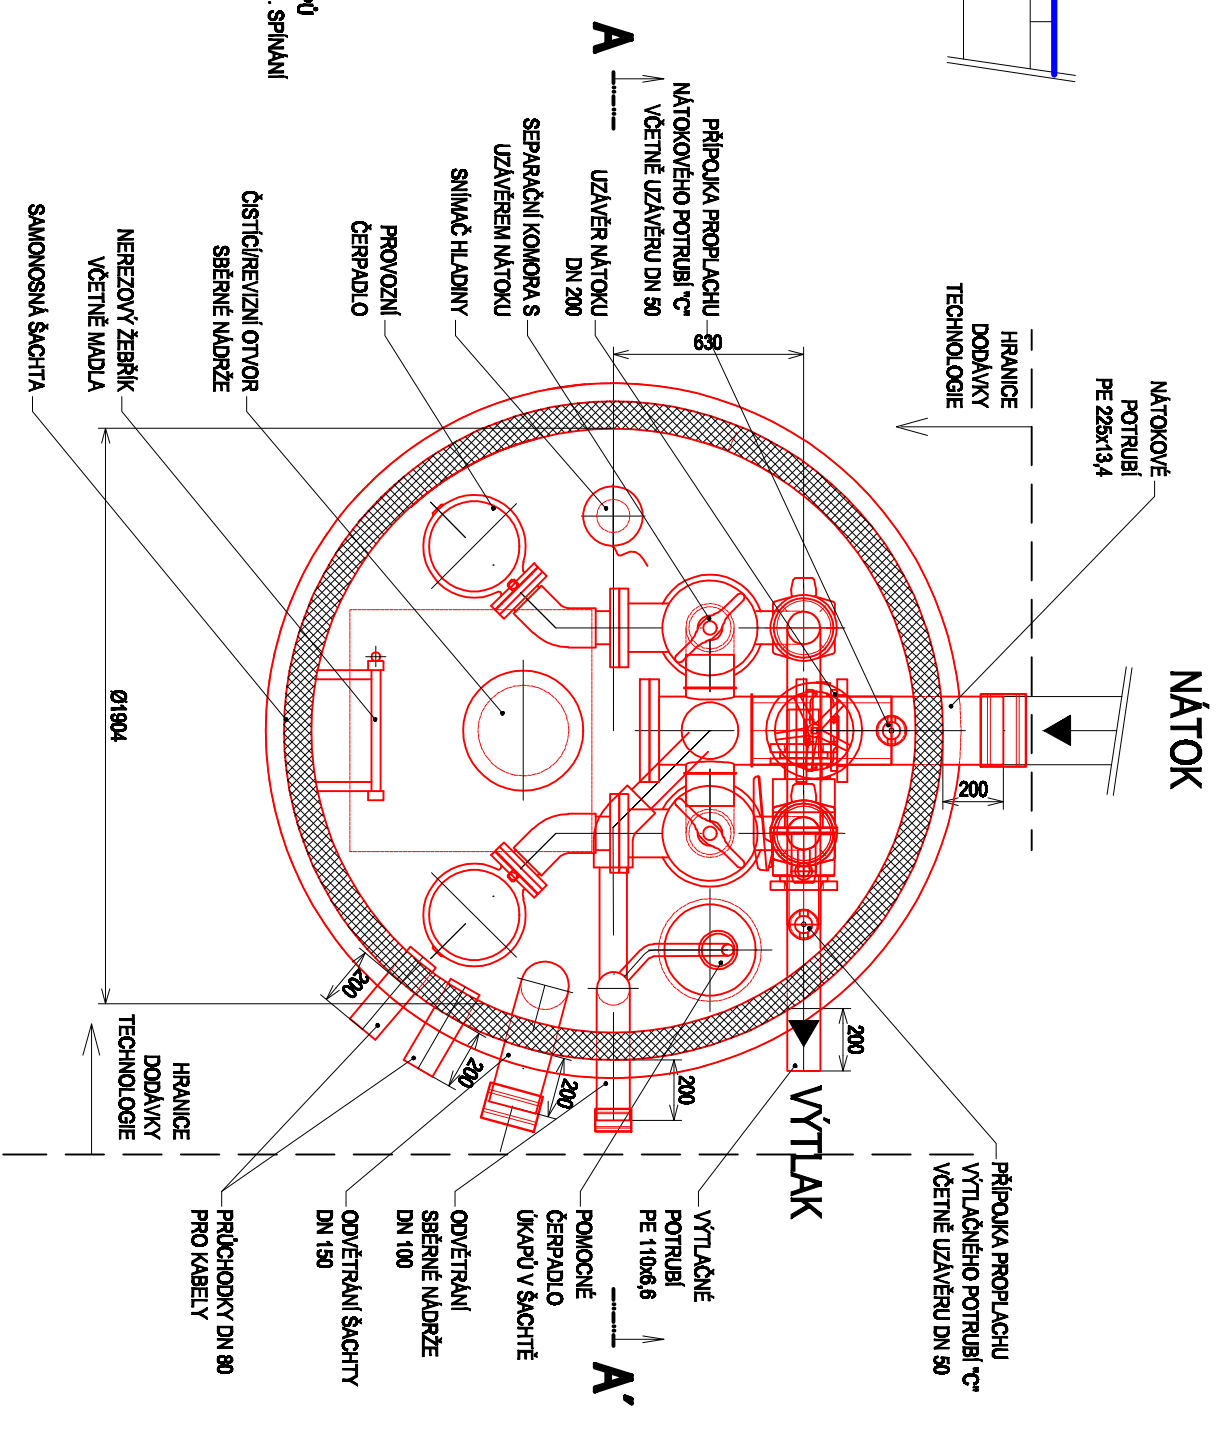

				B. Němcové 12/2, 370 01 České Budějovice	
Tel.: 602 150 148; Email.: vakprojekt@vakprojekt.cz, www.vakprojekt.cz					
ZODP. PROJEKTANT	VYPRACOVAL	KRESLIL	VEDOUcí ÚTVARU	KOPIE ČÍSLO	
ING. PUDIL JIŘÍ	ING. JAN BROŽ	ING. JAN BROŽ	ING. PUDIL JIŘÍ		
<i>Mluvo</i>	<i>JB</i>	<i>JB</i>	<i>Mluvo</i>		
OKRES	Jihodřetivý hradek (Jihodřetivý kraj)			STUPEŇ PROJEKTU	
MÍSTO STAVBY	k.ř. Dolní Němčice - 638647			PROJEKTOVÁ DOKUMENTACE -	
INVESTOR	Město Dačice, Kruglova 27, 380 13 Dačice			STUDIE	
NAZEV AKCE	Přechřpřávání odpadních vod z místních částí Dolní Němčice, Lipolec a Hostkovice do ČOV Dačice			DATUM PROJEKTU	
STAVEBNÍ OBJEKT				12/2016	
OBSAH VÝKRESU				FORMÁT VÝKRESU	
ČERPACÍ STANICE SE SEPARACÍ				9x A4	
				MĚŘÍTKO	
				1:25	
				Č. VÝKRESU	
				C.9	