



ŘEZ A-A

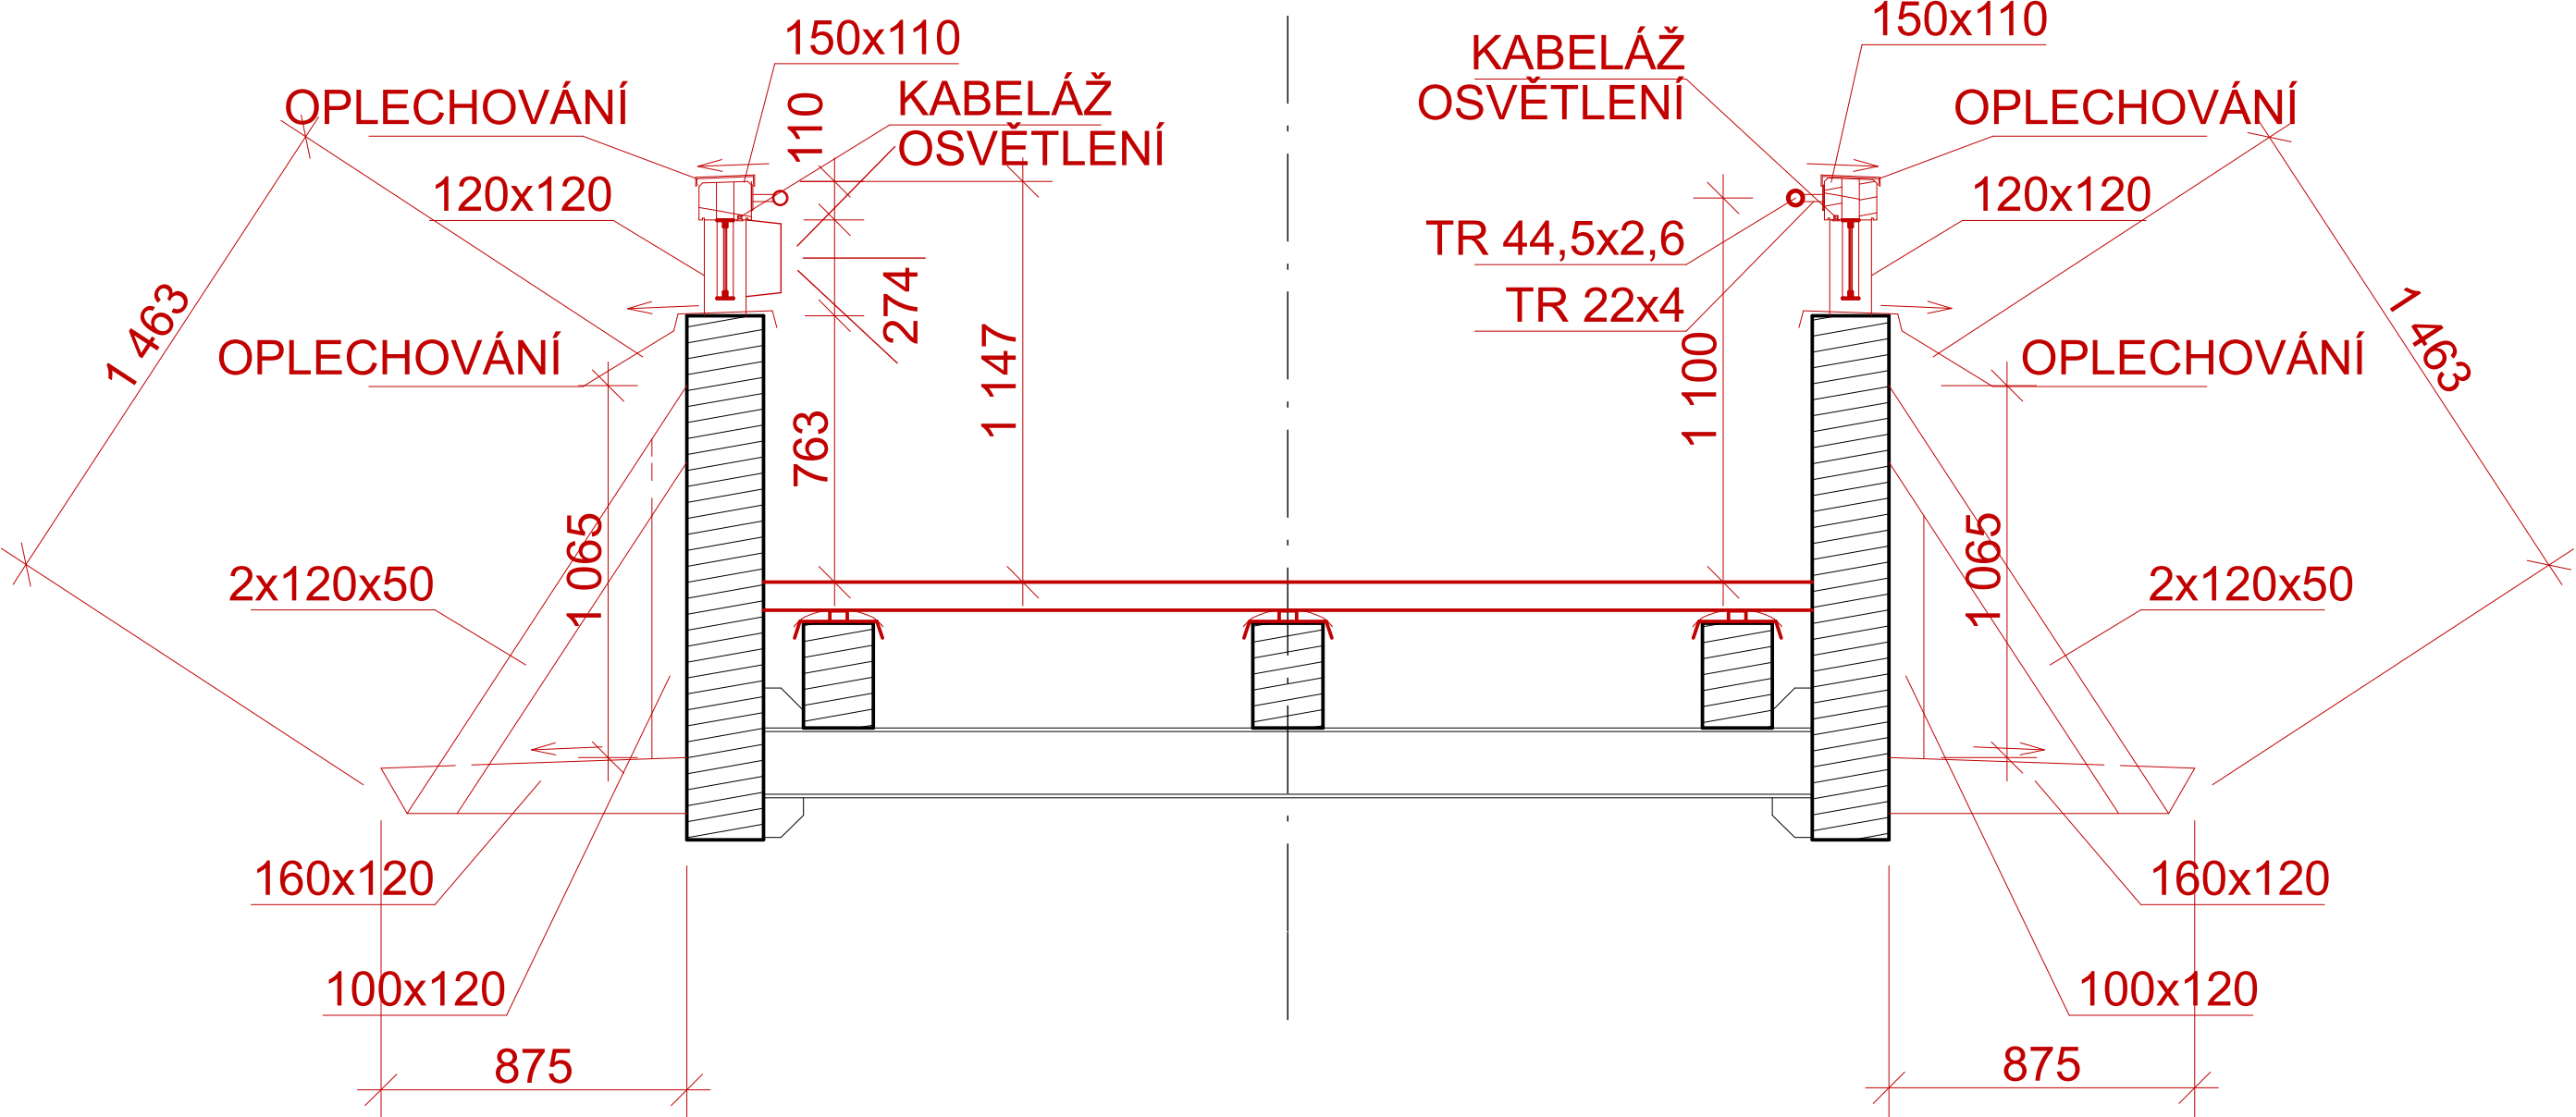

ŘEZ B-B

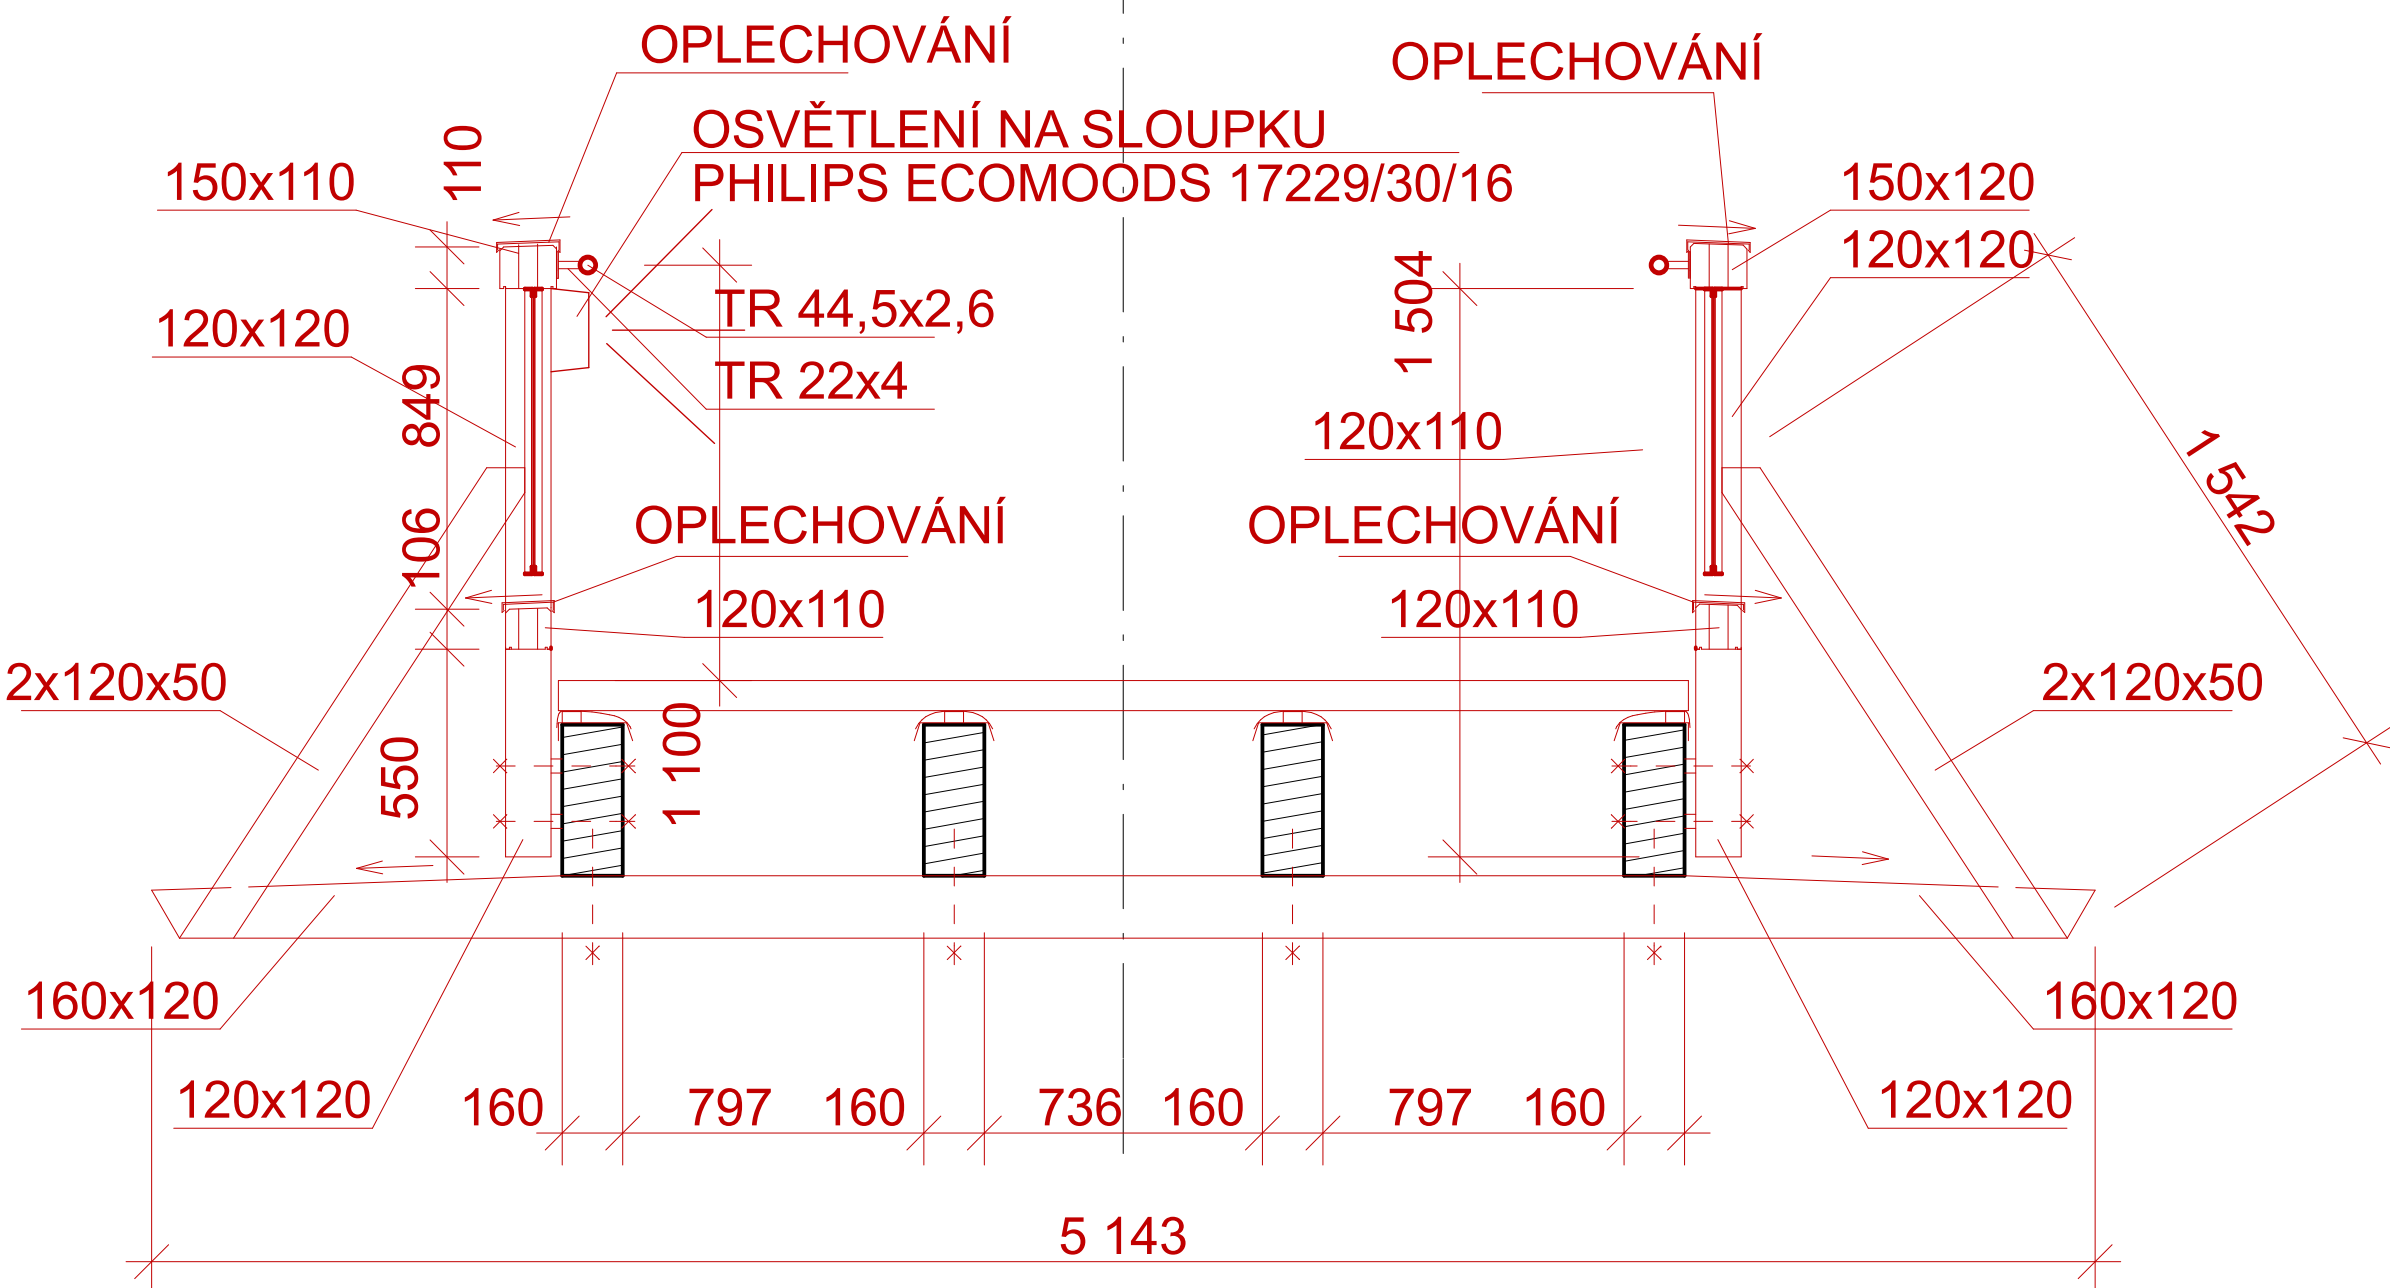

STÁVAJÍCÍ PRVKY
NOVÉ PRVKY

Souřadný systém: JTSK

Výškový systém: BpV

Dokumentace pro zadání stavby

REPRODUKCE TĚTO DOKUMENTACE NEBO JEJÍCH ČÁSTÍ BEZ PÍSEMNÉHO SOUHLASU Fy P-atelier JH s.r.o. JE ZAKÁZÁNA!

Zodp. projektant:	Ing. Václav Chýle	Navrhl:	Ing. Václav Chýle
Kontroloval:	Petr Vlášek	Vypracoval:	Ing. Václav Chýle
Místo:	k.ú. Dačice	Obec:	Dačice
Investor:	Město Dačice, Krajířova 27/I, 380 13 Dačice		
Stavba:	OPRAVA LÁVKY PŘES MORAVSKOU DYJI V DAČICÍCH k.ú. Dačice, p.č. 2839/1, 1467/1, 2800/3, 2843/3, 2839/31, 2839/32, 1468/1, 1468/2		
Oddíl:	Architektonicko stavební část		
Obsah výkresu:	ŘEZ A-A, B-B - nové prvky		



VŠECHNA PRAVA VYHRAZENA

Kooperace:	
Stupeň PD: DZS	
Datum: 06/2017	Formát:
Čís.zak.: J-19-17	Čís.arch.: J-19-17
Měřítko: 1:20	Č. výkresu: D.1.6