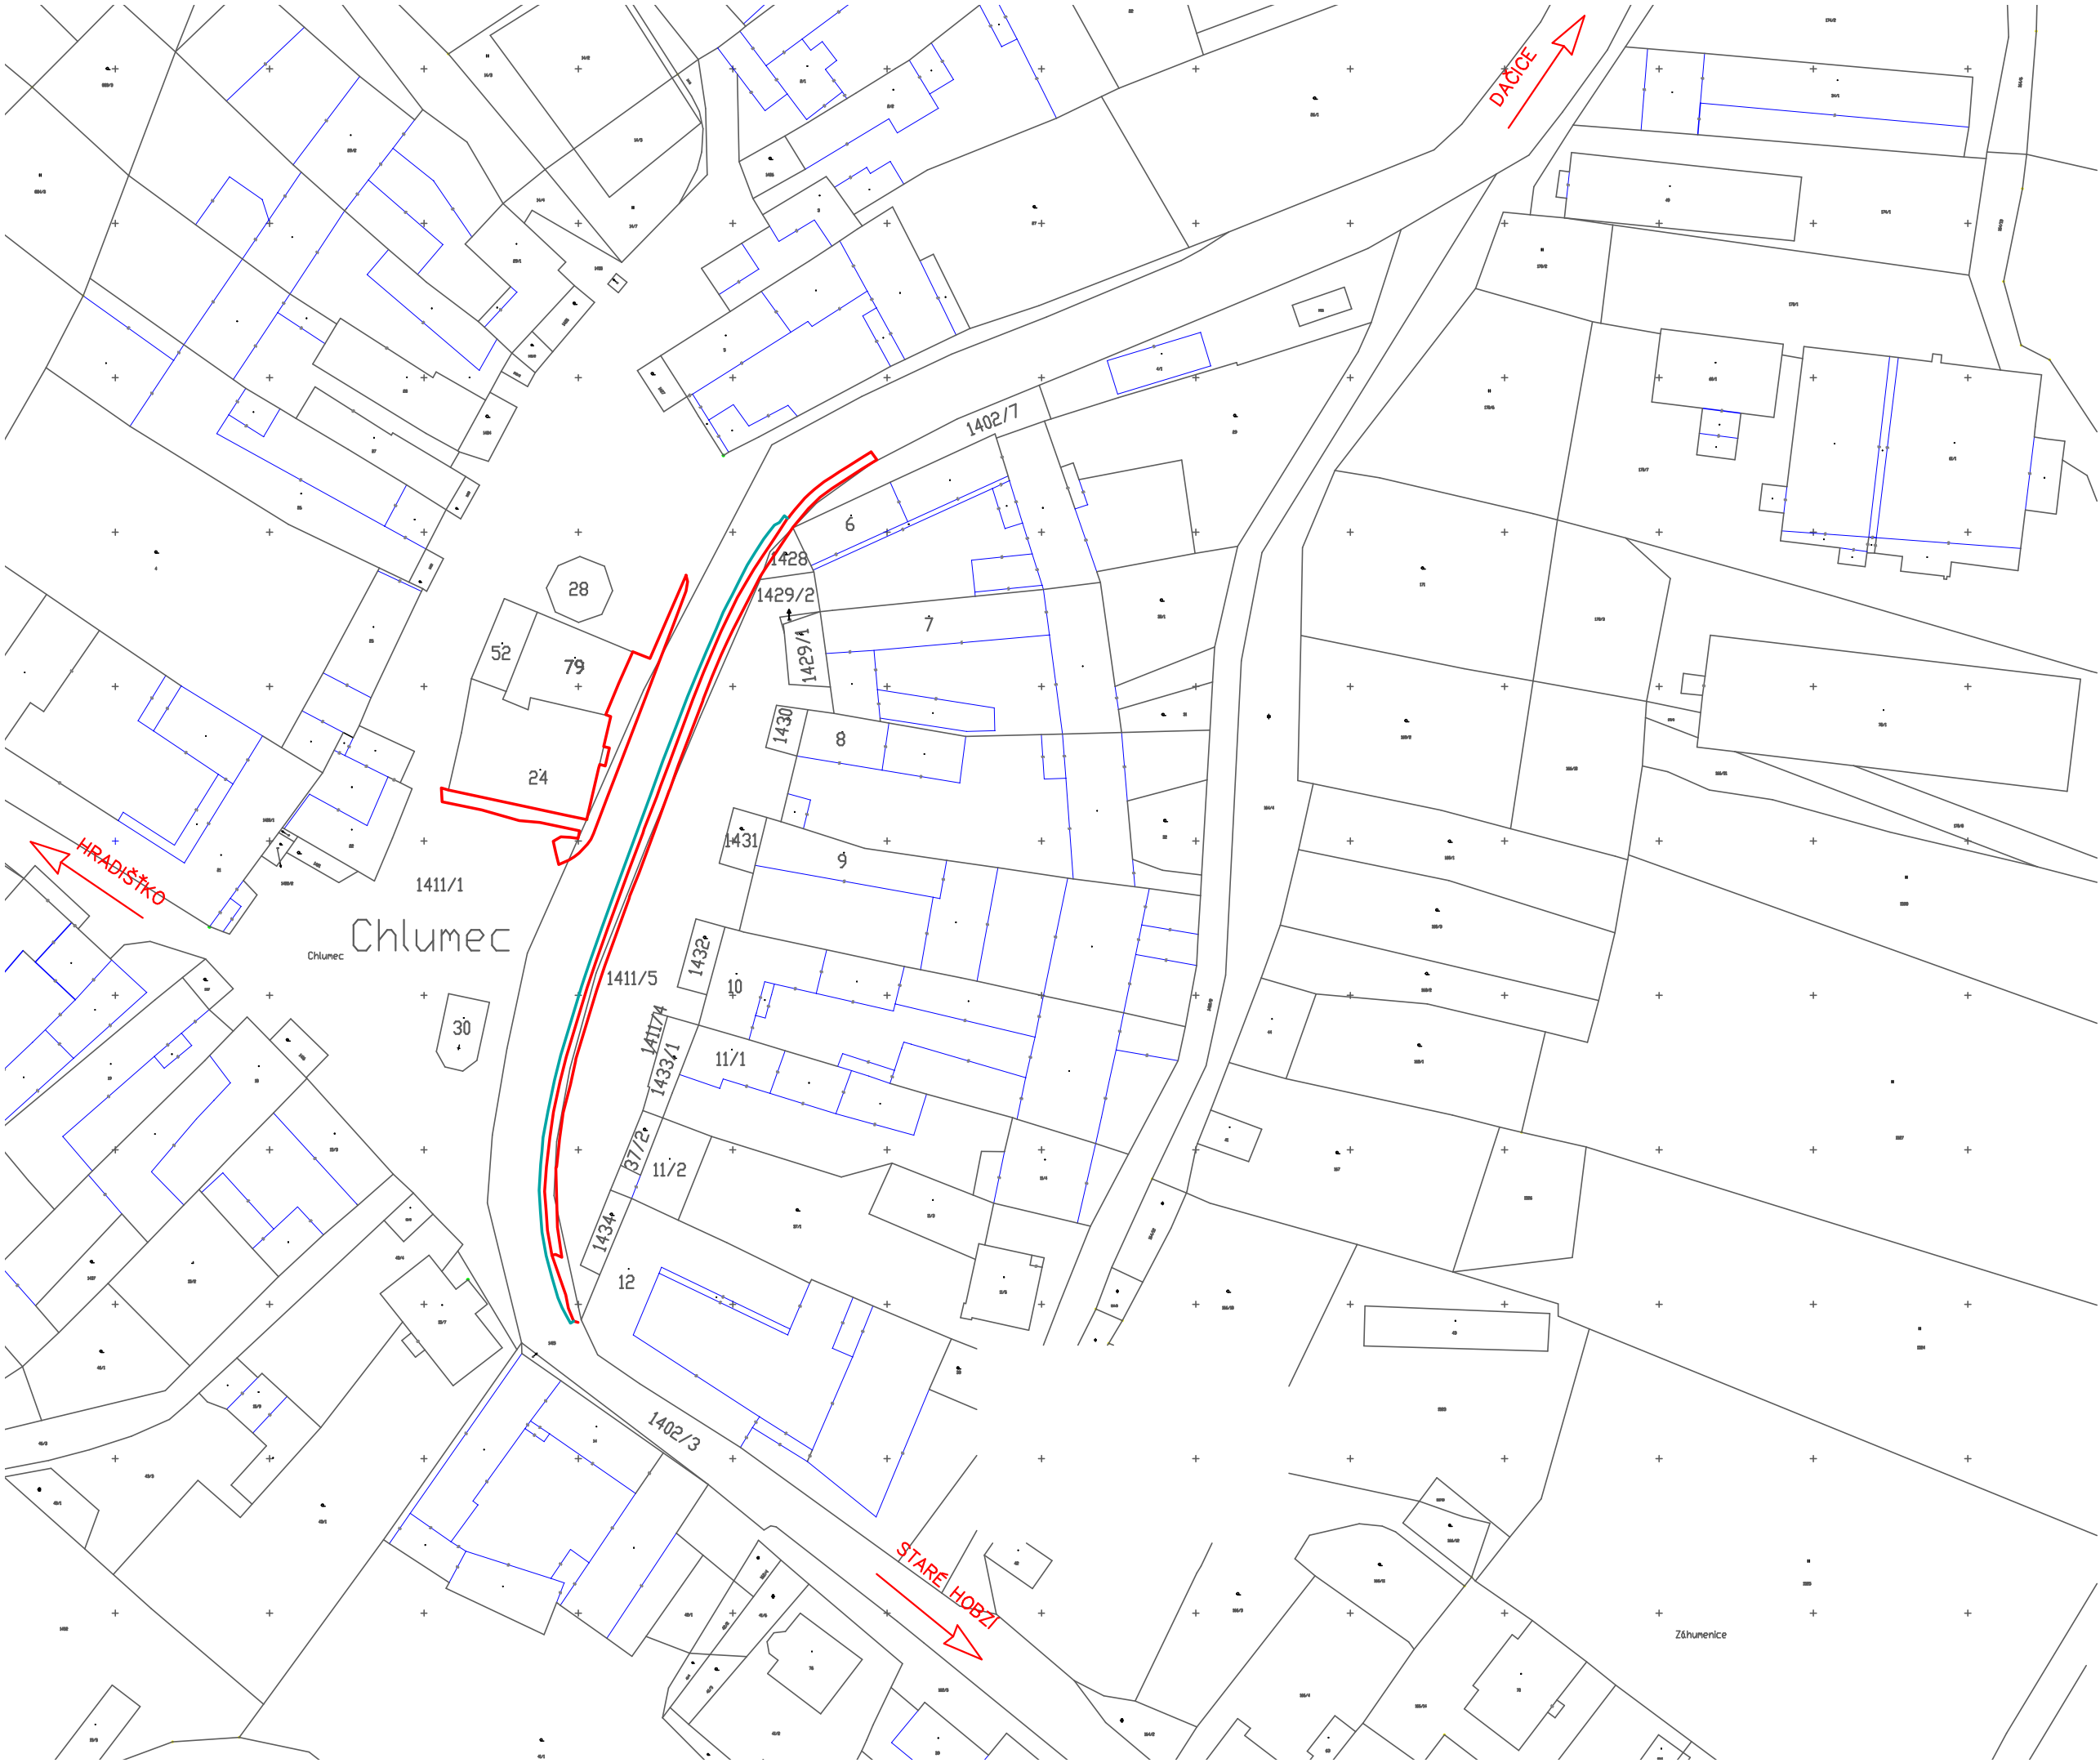


LEGENDA:

- 1111/1 HRANICE PARCEL
- STÁVAJÍCÍ BUDOVY
- HRANICE OPRAVOVANÝCH CHODNÍKŮ
- HRANICE ŽLABU Z ŽULOVÝCH KOSTEK

Zodpovědný projektant:		Vypracoval:		Kontroloval:		<i>Ladislav Marek</i>	
Ladislav Marek		Ladislav Marek					
Investor:	Město Dačice				Č. zakázky:	59	
Obec:	Chlumec				Datum:	31.7.2017	
Stavba:	<i>Oprava chodníků podél silnice III/4088 v Chlumci.</i>				Formát:	2 A4	
					Měřítko:	1 : 1 000	
					Stupeň:	DOS	
Příloha:					Číslo přílohy:		
Přehledná situace.					C 1		