


Montážní schéma připojení PK M 1:20

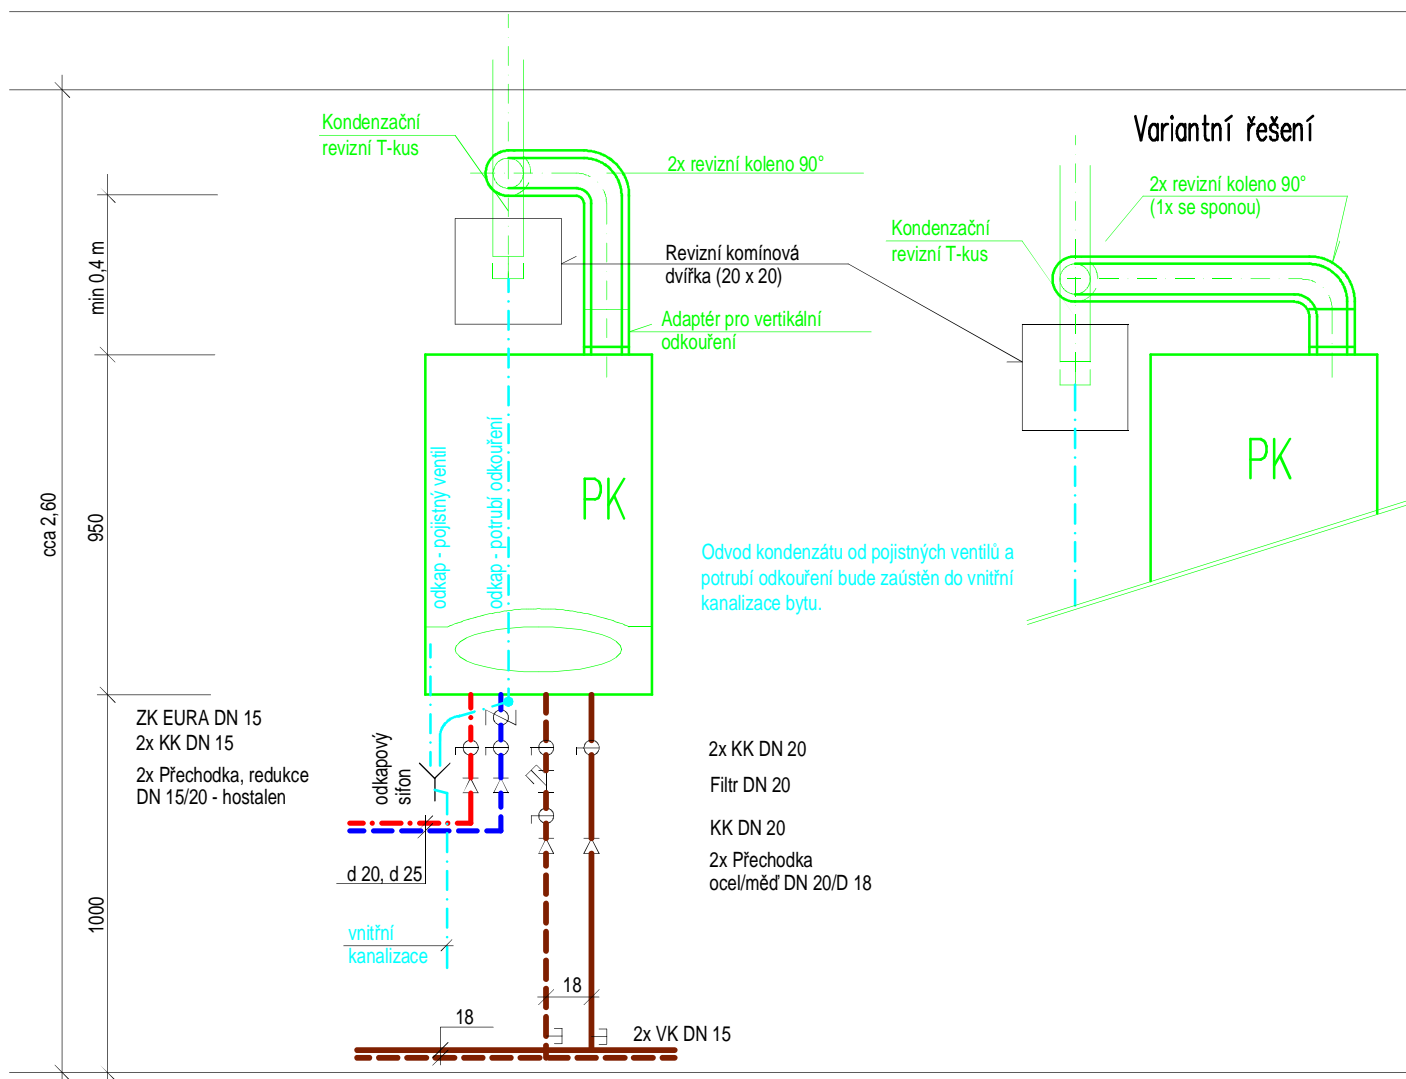

Legenda:

- Viz detailní odkouření a sání vzduchu
- Viz výkres č. 9.

Poznámka:

- Spalinová cesta musí odpovídat ČSN 734201. Spalinová cesta musí být kontrolovatelná dle ČSN 73 4201.
- Připojení studené a teplé vody viz. projekt "Stavební úpravy soc. zařízení byt. domů 209/V a 211/V v Dačicích".

č.p.211

č.p.211						
zodp. projektant:		vypracoval:		Projektová kancelář Dačice Karel Mandelík Krajčůva 23/I, 380 01 DAČICE IČO 11331020, jitka.mandelik@seznam.cz		
Karel Mandelík		Jitka Mandelíková				
stavebník	Město Dačice, Krajčůva 27/I, 380 13					
stavba	Plynofikace a ÚT BD č.p.211/V v Dačicích				měřítko	1:20
					účel	DPS
část	1.4 Technika prostředí staveb Plynová zařízení a Zařízení pro vytápění staveb				zak. č.	0301/13
					datum	1/2013
obsah					č.výkr.	9
Montážní schéma připojení PK						č.kopie