


Půdorys 2.NP - ÚT

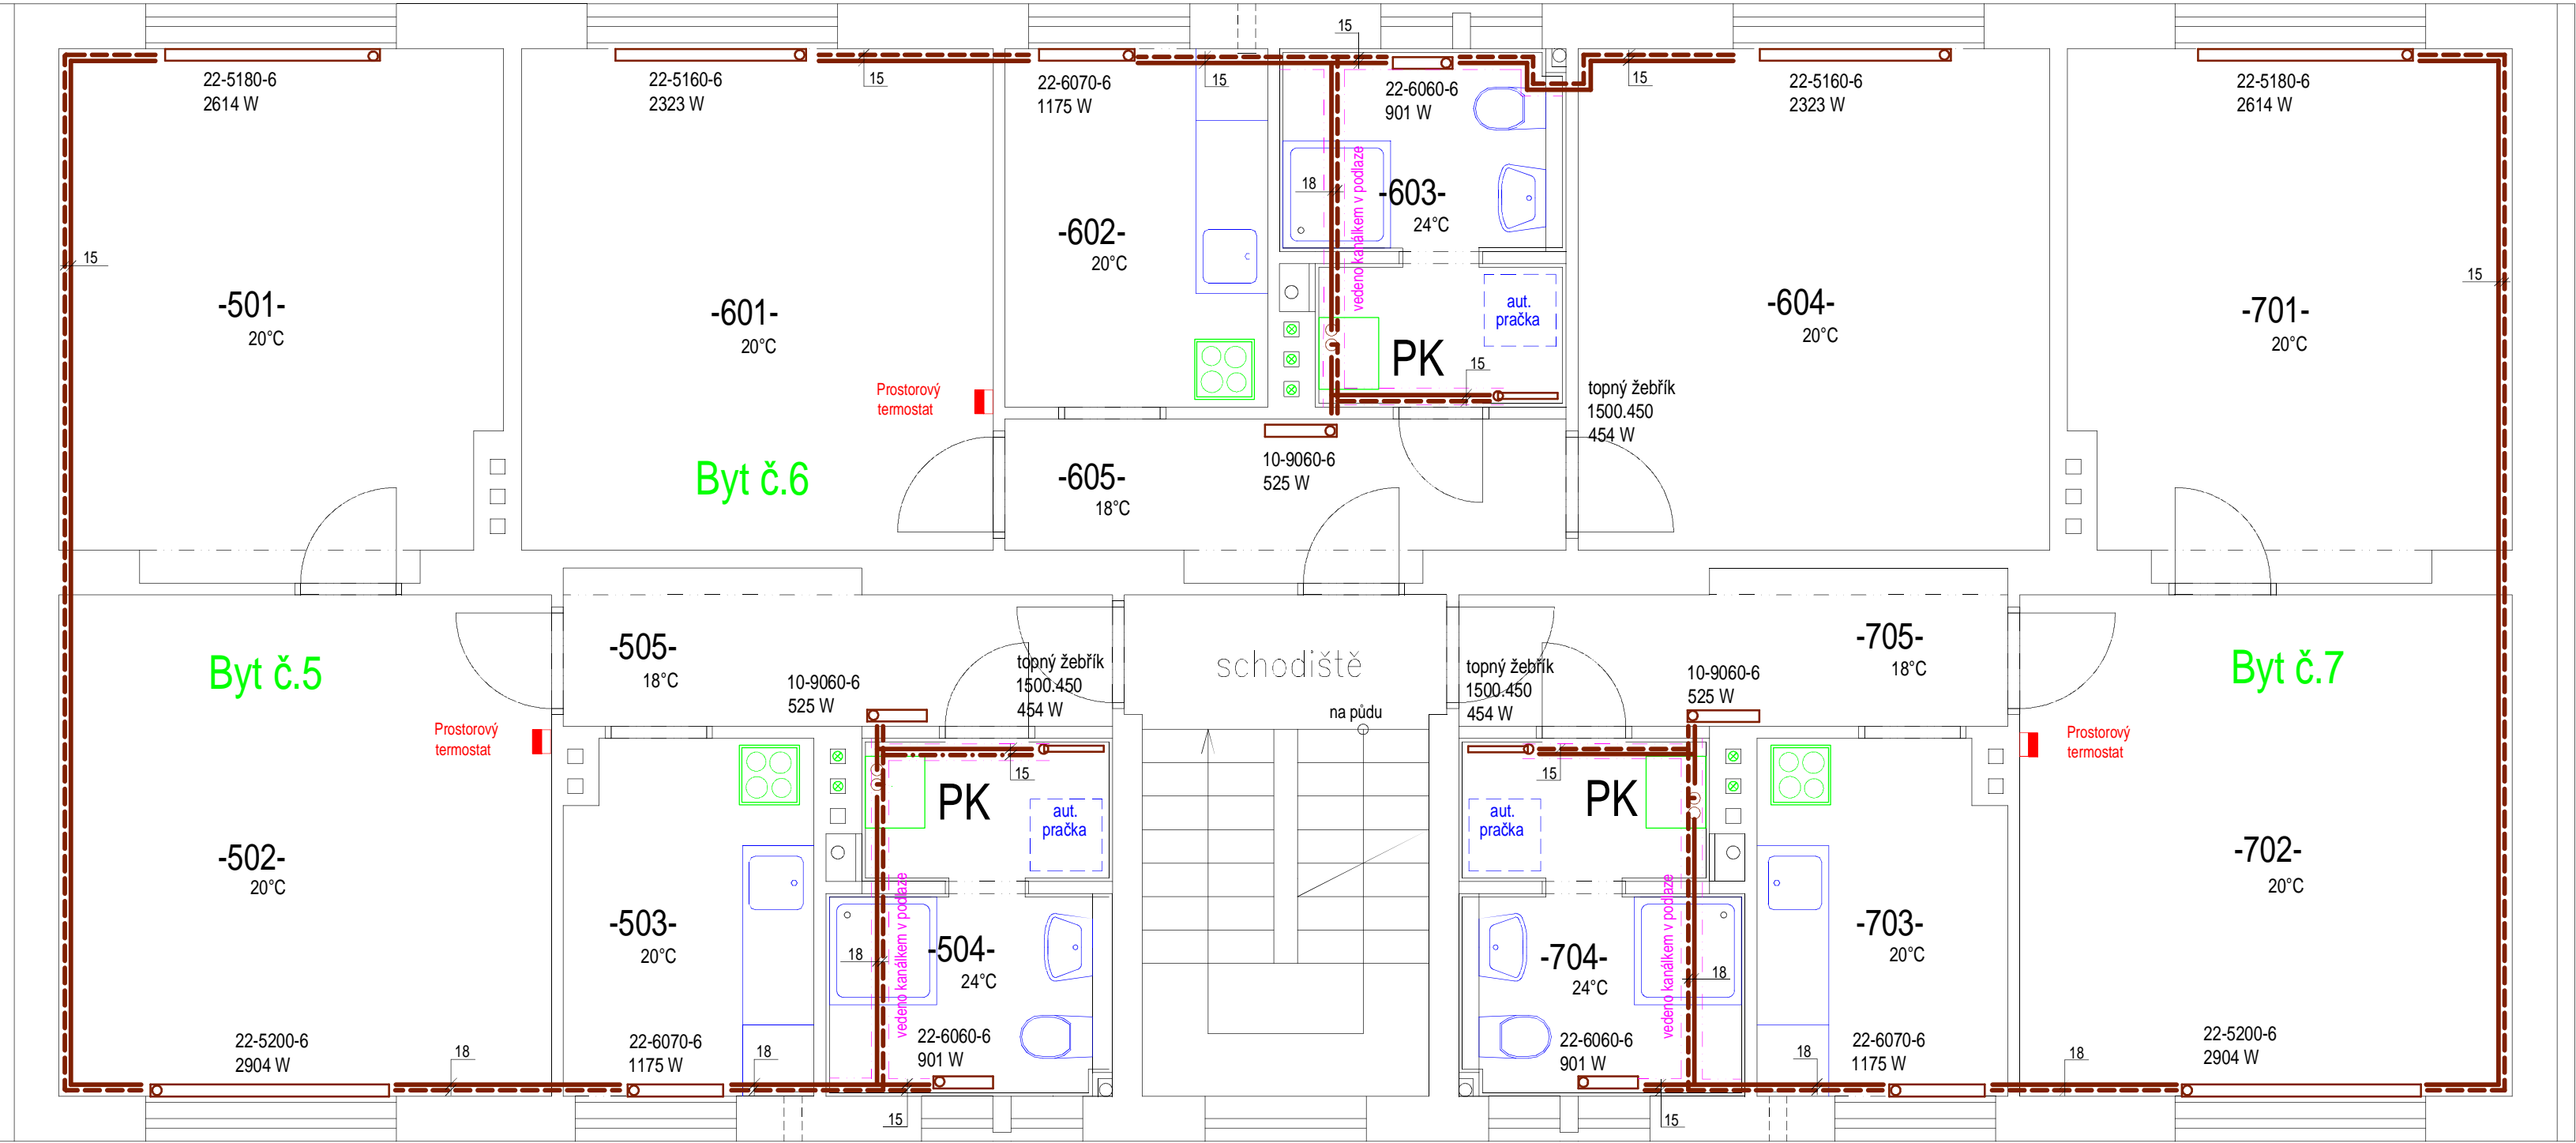

Legenda:

PK
Plynový nástěnný kotel pro vytápění a ohřev TUV s integrovaným nerezovým zásobníkem o objemu 60 litrů a uzavřenou spalovací komorou. S koaxiální sadou odkoupení D 60/100 mm (redukce D60/80 mm). Jmenovitý výkon kotle 5,8 - 14 kW. Jmenovitá spotřeba zemního plynu 1,62 m3/h.

Desková otopná tělesa v provedení VK (ventil kompakt), které umožňuje pravé spodní připojení na otopnou soustavu s nuceným oběhem. Dále pak topný žebřík max šířky 500 mm. Hlavice termostatick, ruční hlavice pro tělesa osazená v prostoru s prostorovým termostatem.

Poznámka:

Rozvodné potrubí ÚT je navrženo z trubek měděných. Tepelný spád otopné soustavy 75/65°C. Expanzní nádoba v kotelu (v případě nedostatečnosti musí být vřazena nová dle ČSN 06 0830). Plynový kotel a celý topný systém musí být zabezpečen dle ČSN 06 0830. Prostorový termostat - odnímatelný panel s LCD displejem plynového kotle. Veškeré rozvodné potrubí ÚT v prostoru koupelny bude vedeno kanálkem v podlaze a bude tepelně izolováno.

č.p.211			
zodp. projektant:		vypracoval:	
Karel Mandelík		Jitka Mandelíková	
stavebník		Město Dačice, Krajčůva 27/I, 380 13	
stavba		Plynifikace a ÚT BD č.p.211/V v Dačicích	
část		1.4 Technika prostředí staveb Plynová zařízení a Zařízení pro vytápění staveb	
obsah		PŮDORYS 2.NP - ÚT	
měřítko		1:50	
účel		DPS	
zak. č.		0301/13	
datum		1/2013	
č.výkr.		8	
č.kopie			