


Pūdorys 1.NP - plyn

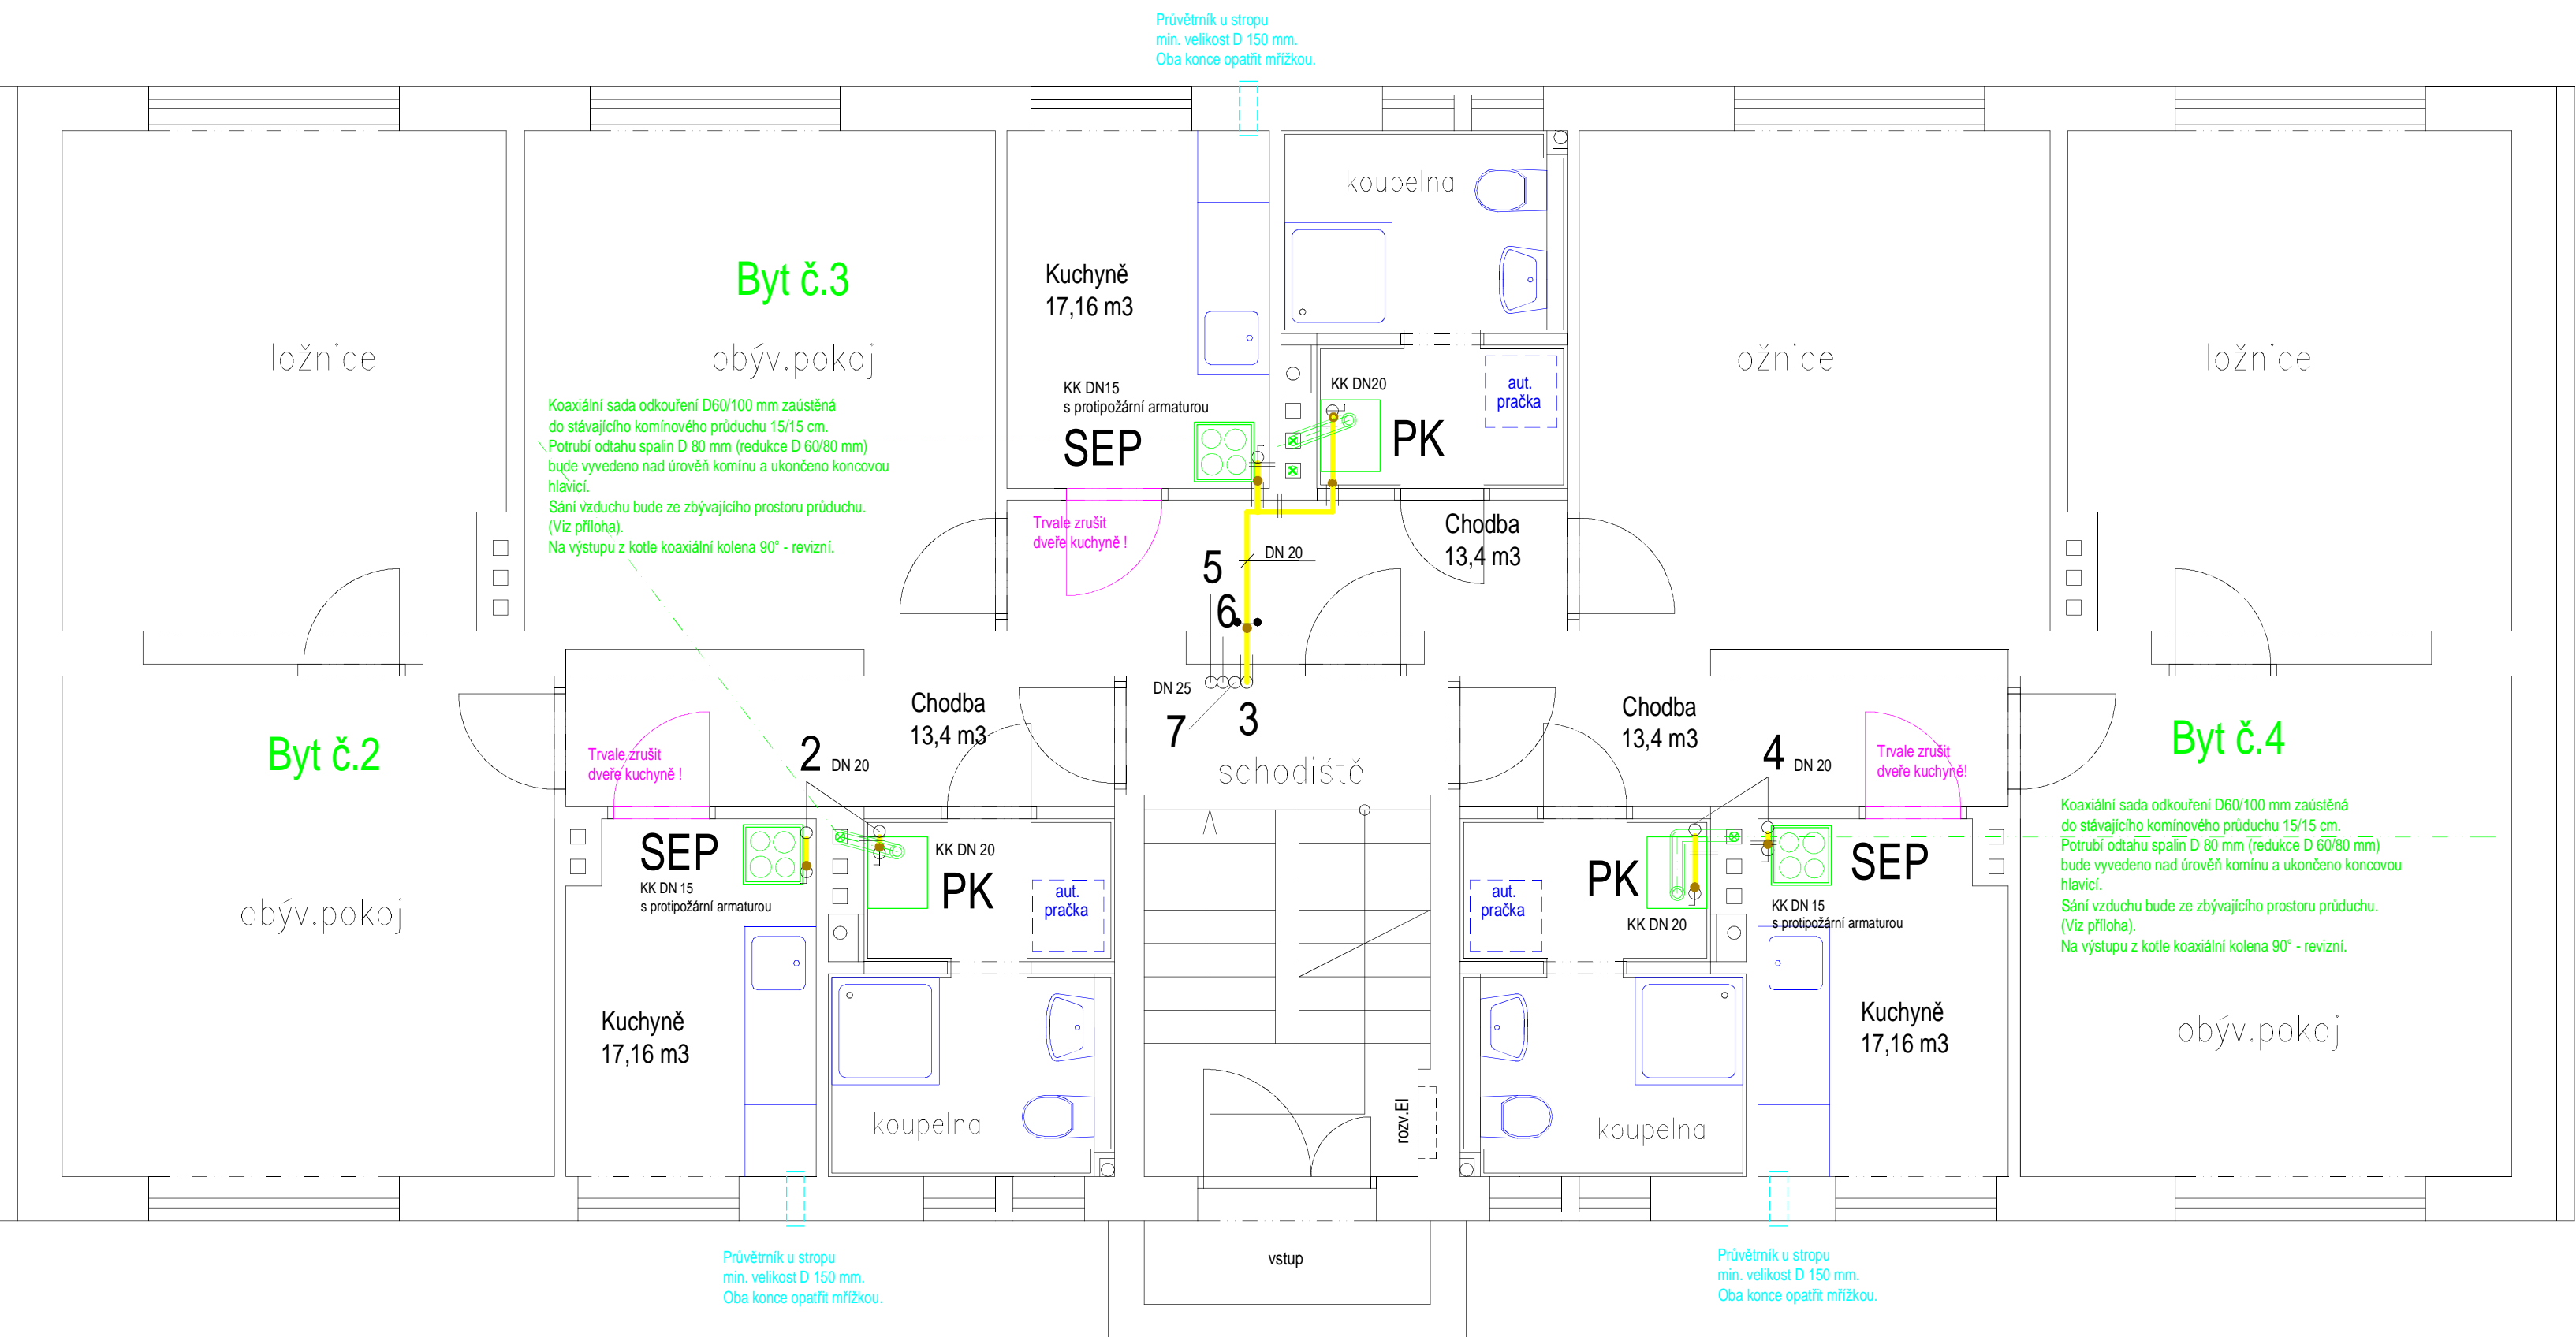

Legenda:

PK

Plynový nástěnný kotel pro vytápění a ohřev TUV s integrovaným nerezovým zásobníkem o objemu 60 litrů a uzavřenou spalovací komorou. S koaxiální sadou odkouření D 60/100 mm (redukce D60/80 mm). Jmenovitý výkon kotle 5,8 - 14 kW. Jmenovitá spotřeba zemního plynu 1,62 m3/h.

SEP

Nový elektroplynový sporák.
Jmenovitá spotřeba zemního plynu 0,8 m3/h.
Připojení ohebnou připojovací hadicí délky 1,0 m.
Před spotřebičem kulový kohout s protipožární armaturou.

Poznámka:

- Vedení NTL potrubí musí odpovídat TPG 704 01.
- Potrubí uložit na tĕmnový držák 06 22371.
- Vedení a vyústění potrubí odstup od spalin nad střechem domu musí odpovídat ČSN 73 4201.
- Pro sadu odkouření a sání musí být použito originální příslušenství instalovaných kotlů.
- Číslo plynoměru a číslo stoupacího potrubí musí odpovídat číslu bytu.

č.p.211			
zodp. projektant:		vypracoval:	
Karel Mandelík		Jitka Mandelíková	
stavebník	Město Dačice, Krajčova 27/1, 380 13	Projektová kancelář Dačice Karel Mandelík Krajčova 23/1, 380 01 DAČICE IČO 11331020, jitka.mandelik@seznam.cz	
stavba	Plynofikace a ÚT BD č.p.211/V v Dačicích	měřitko	1:50
		účel	DPS
část	1.4 Technika prostředí staveb Plynová zařízení a Zařízení pro vytápění staveb	zak. č.	0301/13
		datum	1/2013
obsah	č.výkr.		č.kopie
PŮDORYS 1.NP - plyn		3	