


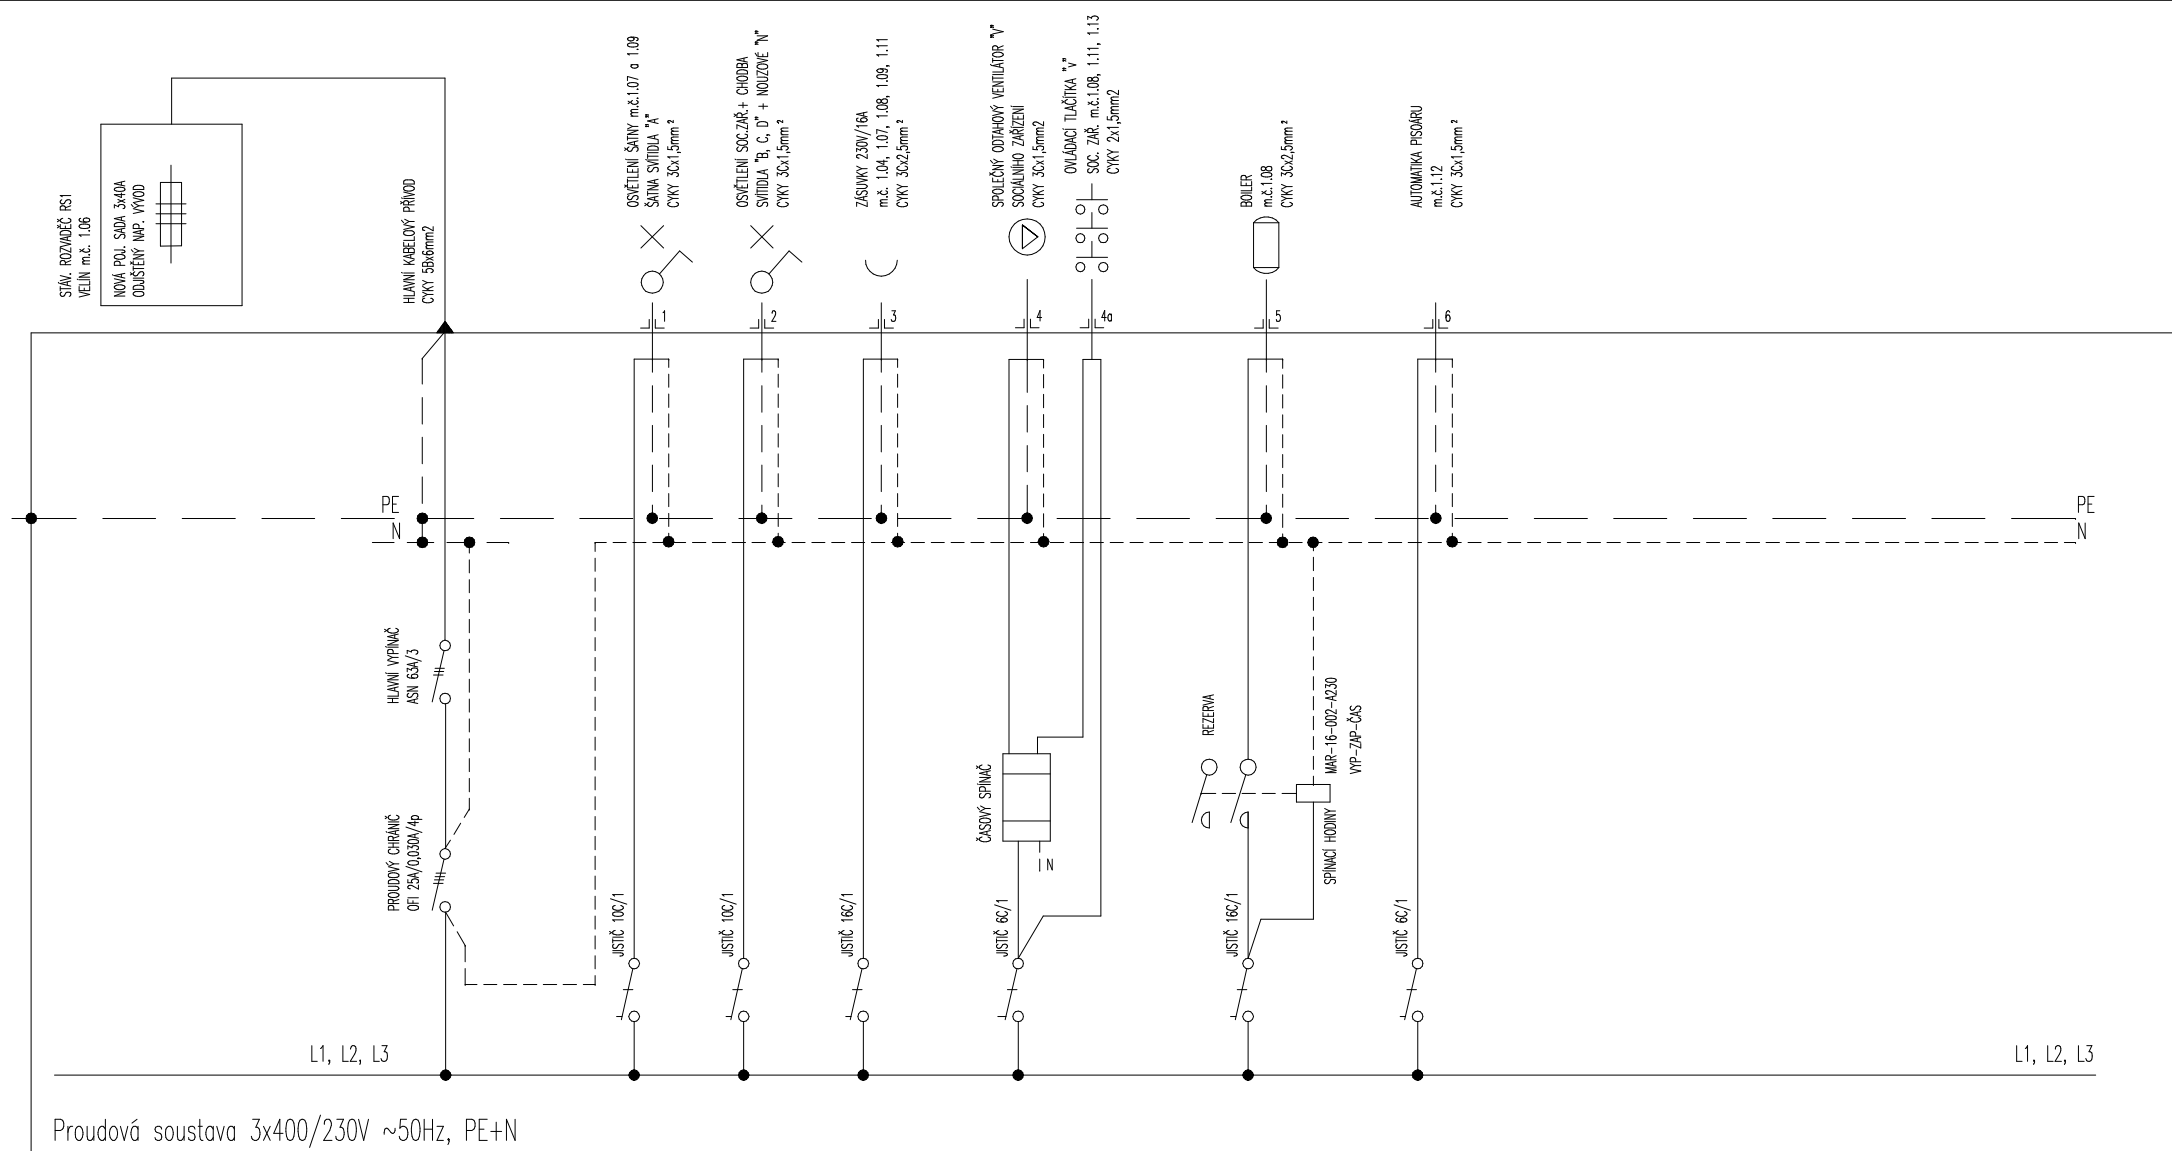

ROZVADĚČ RSZ : rozvaděč soc. zařízení a šatny

plastová rozvodnice pro povrchovou montáž, např. Mini Pragma
s krytím IP40, rozměry rozvaděče cca 345x300x100mm,
náplň dle schéma včetně DIN lišt a svorkovnic

OCHRANA PODLE ČSN 33 2000-4-41: SAMOČINNÝM ODPOJENÍM OD ZDROJE – JISTIČEM
ZVÝŠENÁ PROUDOVÝM CHRÁNIČEM A OCHRANNÝM POSPOJOVÁNÍM
SOUSTAVA 3x400/230V TN-C-S, ROZVOD V OBJEKTU ZA ROZVADĚČEM TŘÍ A PĚTIVODIČOVĚ

ING. ANTONÍN FERDAN

380 01 DAČICE, ANTONINSKÁ 15/II / IČ:466 90 492 / MOBIL:724 258 076 / E-MAIL: ant.ferdan@seznam.cz

ZODP. PROJEKTANT:	ING. ANTONÍN FERDAN		
VYPRACOVAL:	ING. ANTONÍN FERDAN		
INVESTOR:	Město Dačice, Krajčova čp. 27/I, 380 13 Dačice	MÍSTO: DAČICE – TOUŽÍN	DATUM: 01 – 2015
AKCE:	STAVEBNÍ ÚPRAVY ADMINISTRATIVNÍ BUDOVY OBJEKTU čp. 21 NA POZEMKU pč. 2113/10, 2113/11 a 2113/12 k.ú. DAČICE		STUPEŇ: DSP
OBJEKT:	80-01 ADMINISTRATIVNÍ BUDOVA		MĚŘITKO: =
CÁST:	1.A - ZAŘÍZENÍ SILNOPROUDÉ ELEKTROTECHNIKY		ZÁK. Č.: 59014
OBSAH:	ROZVADĚČ RSZ - EI		FORMAT: 2 x A4