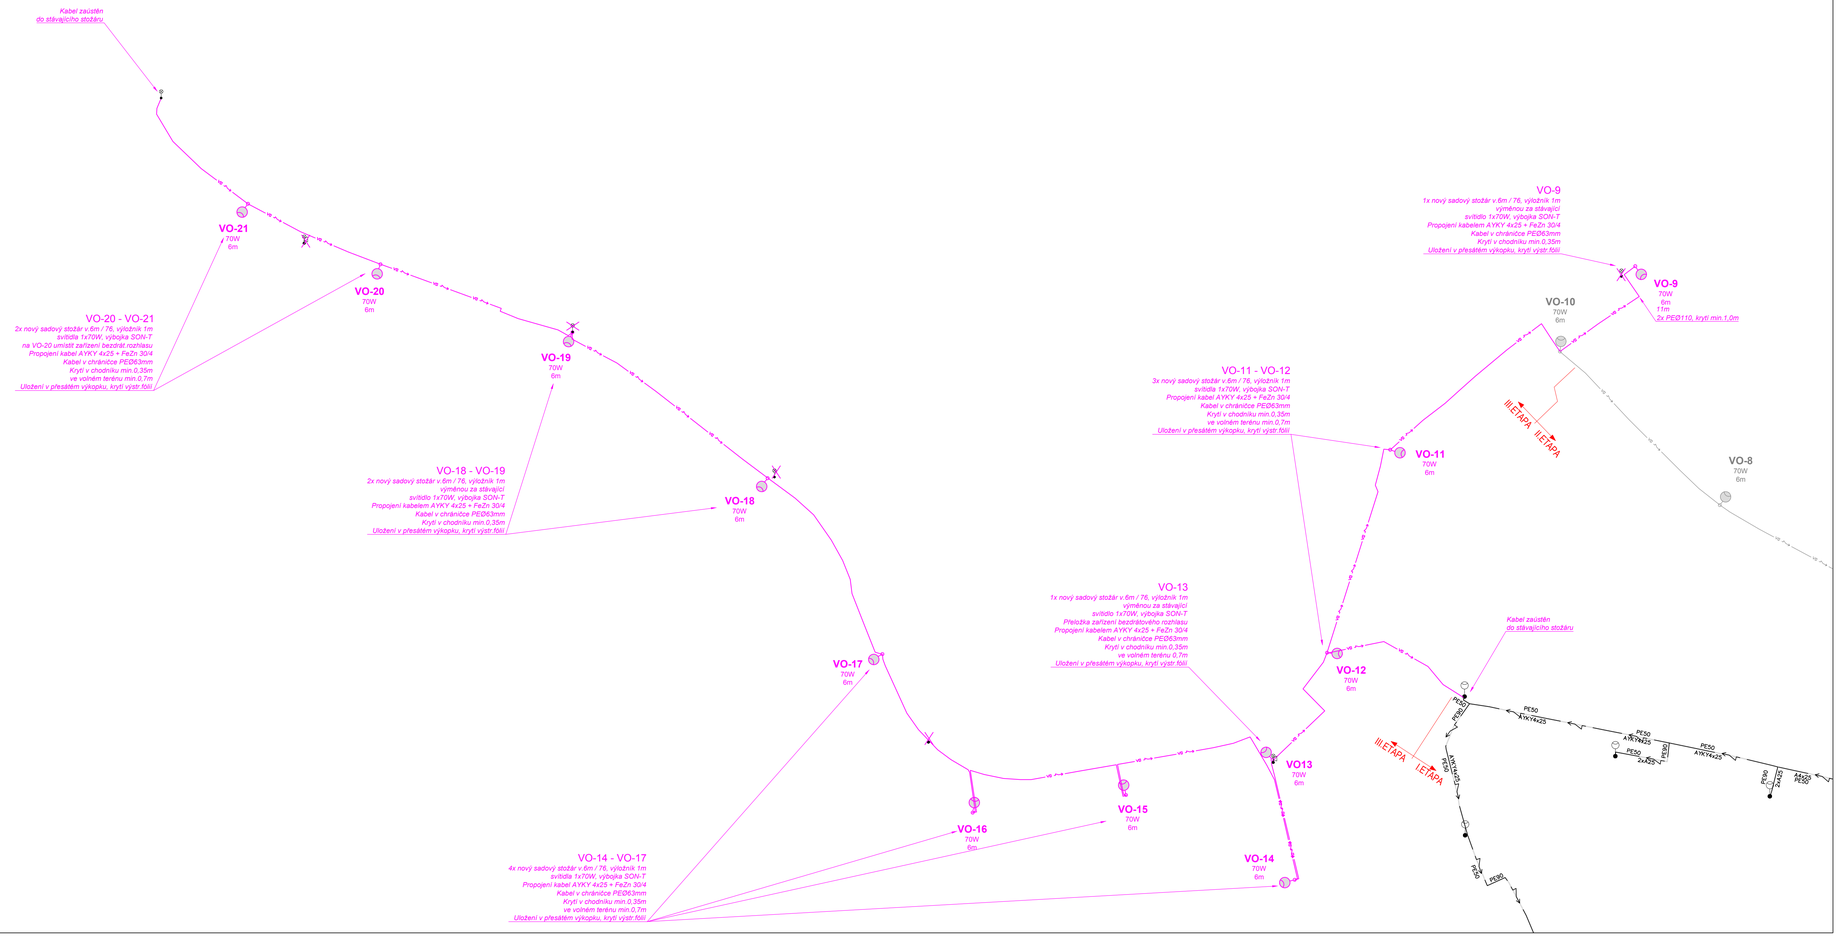

LEGENDA INŽENÝRSKÝCH SÍTÍ:

STÁVAJÍCÍ IS NOVÉ IS

VEDENÍ V.O.

SO 451.3

SOUŘADNICOVÝ SYSTÉM : JTSK
VÝŠKOVÝ SYSTÉM : B.p.v

NÁZEV AKCE:	REKONSTRUKCE MÍSTNÍCH KOMUNIKACÍ V LOKALITĚ PERÁČEK V DAČICÍCH - III. ETAPA		
STUPEŇ:	PDPS	ZAK. ČÍSLO:	140186
ZHOTOVITEL:	DOPRAVOPROJEKT Ostrava a.s.		
VEDOUCÍ PROJEKTANT - HIP	ING. STANĚK MARTIN		
KRAJ, MěÚ, ObÚ	JIHOČESKÝ		
OBJEDNATEL, INVESTOR:	MĚSTO DAČICE		

DOPRAVOPROJEKT OSTRAVA

PODZHOTOVITEL:

VEDOUCÍ PROJEKTANT	ING. TICHÝ ONDŘEJ	
ZODPOVĚDNÝ PROJEKTANT	ING. TICHÝ ONDŘEJ	
VYPRACOVAL	ING. TICHÝ ONDŘEJ	
KONTROLOVAL	ING. TICHÝ ONDŘEJ	
KRAJ, MěÚ, ObÚ	JIHOČESKÝ	
OBJEDNATEL, INVESTOR	MĚSTO DAČICE	

Ing. ONDŘEJ TICHÝ
PROJEKTOVÁ ČINNOST VE STAVEBNÍ PROJEKTOVÁNÍ ELEKTRICKÝCH ZAŘÍZENÍ
Hviezdoslavova 345/43, 627 00 Brno
GSM: +420 777 915 382
Email: tichy@pk-spojing.cz

NÁZEV AKCE:	REKONSTRUKCE MÍSTNÍCH KOMUNIKACÍ V LOKALITĚ PERÁČEK V DAČICÍCH - III. ETAPA	DATUM	03/2016
		FORMÁT	10 A4
NÁZEV OBJEKTU:	**VEŘEJNÉ OSVĚTLENÍ - 3.ETAPA**	MĚŘÍTKO	1:500
		STUPEŇ	PDPS
		ZAK. ČÍSLO	140186
NÁZEV VÝKRESU:	**KABELOVÉ SCHÉMA**	Č. SOUPRAVY	Č. VÝKRESU: **03**