


# OKNO-PARAPET (M 1:2)

## SVISLÝ ŘEZ

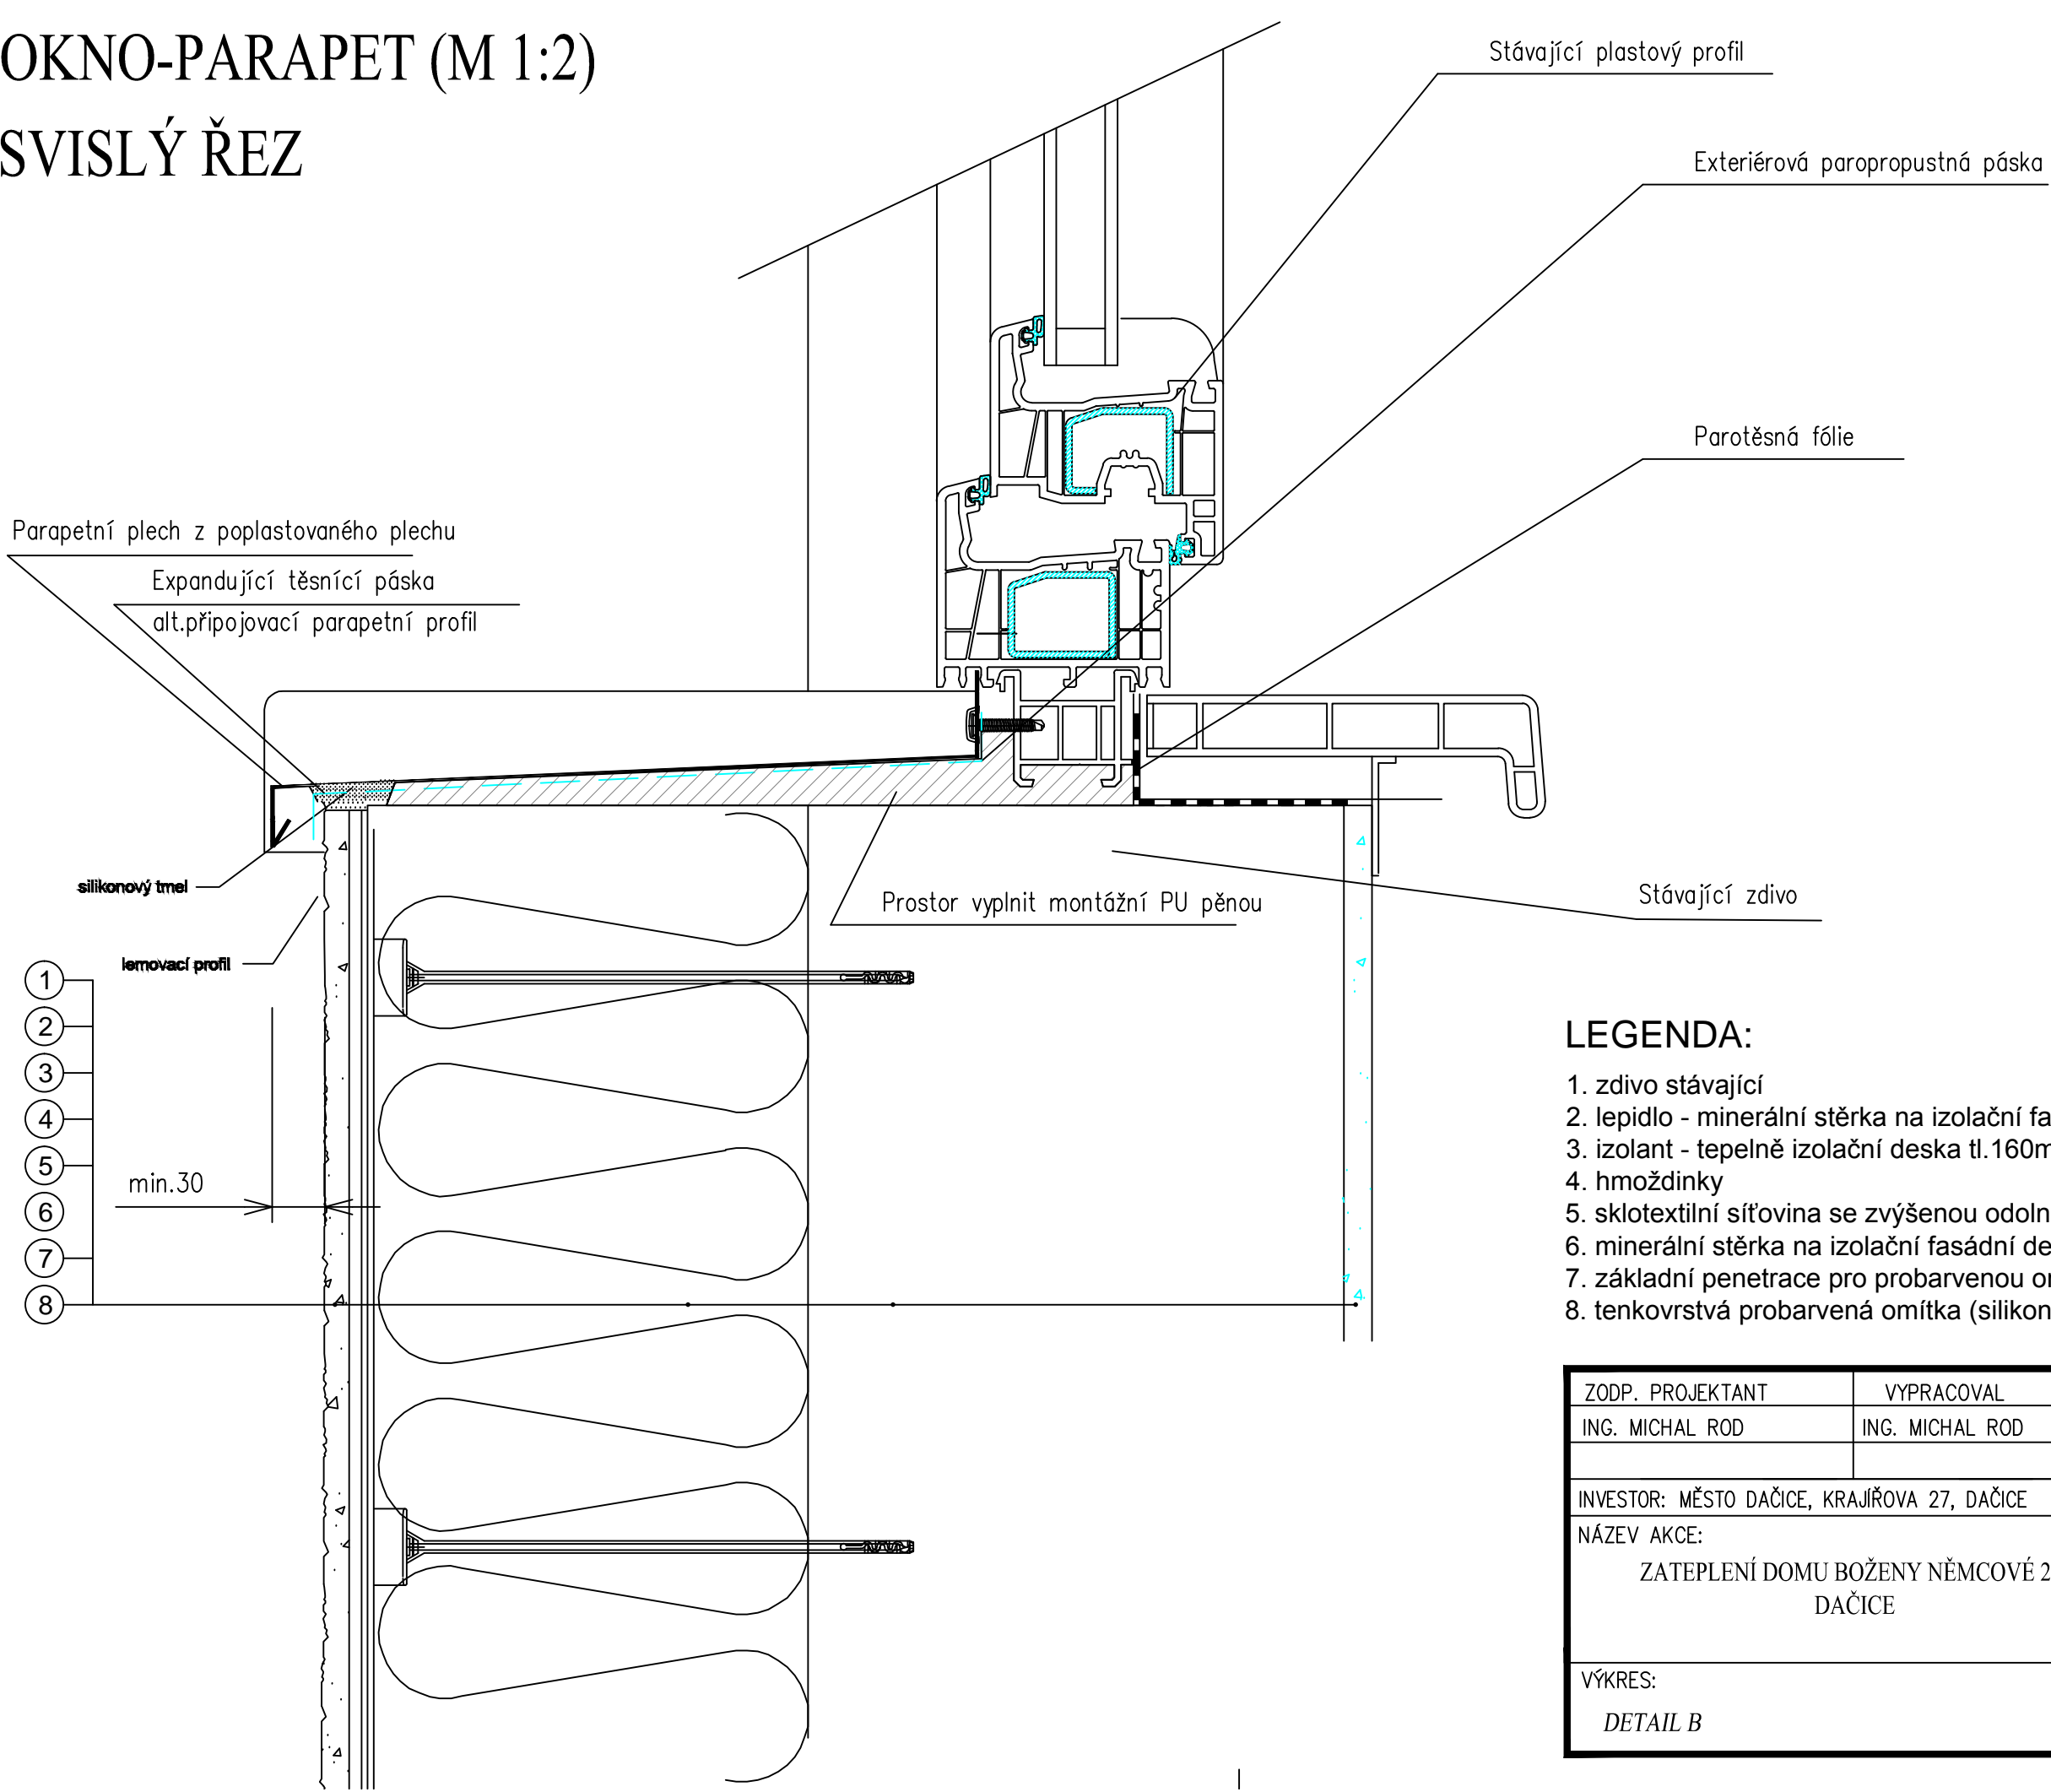

- LEGENDA:**
- 1. zdivo stávající
  - 2. lepidlo - minerální stěrka na izolační fasádní desky
  - 3. izolant - tepelně izolační deska tl.160mm
  - 4. hmoždinky
  - 5. sklotextilní síťovina se zvýšenou odolností proti alkáliím
  - 6. minerální stěrka na izolační fasádní desky
  - 7. základní penetrace pro probarvenou omítku
  - 8. tenkovrstvá probarvená omítka (silikon-silikát)

ZODP. PROJEKTANT		VYPRACOVAL		<div><div>RODARCH</div><div>ING. MICHAL ROD</div><div>PROJEKTY STAVEB, INŽENÝRSKÁ ČINNOST</div><div>PORADENSTVÍ, VIZUALIZACE, 3D MODEL Y OBJEKTŮ</div><div>SUKOVA 22, JIHLAVA</div><div>TEL. 774695052</div><div>IČ: 757 63 508 DIČ: CZ6901044348</div></div>	
ING. MICHAL ROD		ING. MICHAL ROD			
INVESTOR: MĚSTO DAČICE, KRAJÍŘOVA 27, DAČICE					
NÁZEV AKCE:					
ZATEPLENÍ DOMU BOŽENY NĚMCOVÉ 211				DATUM	
DAČICE				04/2015	
				STUPEŇ	
				DPS	
				ZAK. ČÍSLO	
				-----	
VÝKRES:				MĚŘÍTKO	
DETAIL B				1:2	
				Č. VÝKRESU	
				209	