



MĚSTSKÝ ÚŘAD DAČICE		Čís.dop.
Došlo:	15. 01. 2018	Zpracov.
Čís.j.:	054/1615-18	Ukl. znak
přílohy:		

E.ON Servisní, s.r.o., F. A. Gerstnera 2151/6, 370 01 České Budějovice

Město Dačice
Bc. Jan Vlášil
Krajířova 27
38001 Dačice

E.ON Servisní, s.r.o.
RCDS Jindřichův Hradec
Pražská 290
377 17 Jindřichův Hradec
www.eon-distribuce.cz

Zuzana Kolářová
T +420-38443-4341
zuzana.kolarova@eon.cz

Naše značka
Z0980-16225656

Jindřichův Hradec, 09.01.2018

**Vyjádření o existenci zařízení distribuční soustavy (elektrická síť)
ve vlastnictví E.ON Distribuce, a.s. a podmínkách práce v jeho
blízkosti.**

Investor stavby: Město Dačice
Název stavby: Oprava lávky přes řeku Moravská Dyje v Dačicích
Místo stavby: KÚ Dačice (624403), žadatelem vyznačené
zájmové území

Toto vyjádření slouží pro informaci o stávajícím elektrickém zařízení
distribuční soustavy vlastněném a provozovaném společností E.ON
Distribuce, a.s. a je vyjádřením pro územní a stavební řízení.

V zájmovém území výše uvedené stavby se nachází:

Podzemní vedení VN
Podzemní vedení NN

Ke stavbě a činnosti v ochranných pásmech zařízení distribuční soustavy
je investor povinen zajistit si písemný souhlas ve smyslu § 46 odst. 11
zákona č. 458/2000 Sb., o podmínkách podnikání a výkonu státní správy
v energetických odvětvích, v platném znění.

Souhlas se stavbou a činností v ochranném pásmu zařízení distribuční
soustavy uděluje E.ON Česká republika, s.r.o. (dále jen ECZR). S podáním
žádosti o souhlas, prosím, předložte projektovou dokumentaci stavby
s podrobným zákresem a okótováním umístění stavby v ochranném pásmu.
Žádost můžete podat elektronicky na www.eon-distribuce.cz → **Souhlas
s činností a stavbou v ochranném pásmu.**

Kontakty na správce zařízení jsou uvedeny v závěru tohoto vyjádření.

Sídlo společnosti:
F.A. Gerstnera 2151/6
České Budějovice 7
370 01 České Budějovice
Společnost je zapsána
v Obchodním rejstříku
vedeném Krajským soudem
v Českých Budějovicích,
oddíl C., vložka 8464
IČ: 251 86 213
DIČ: CZ25186213

Číslo žádosti: 16225656

Dovolte, abychom Vás upozornili, že při provádění zemních nebo jiných prací, které mohou ohrozit předmětné distribuční a sdělovací zařízení, jste povinni dle zákona č. 309/2006 Sb. a nařízení vlády č. 591/2006 Sb. učinit veškerá opatření, aby nedošlo ke škodám na výše uvedeném zařízení, na majetku nebo na zdraví osob elektrickým proudem, zejména tím, že zajistíte:

1. Objednání přesného vytýčení distribuční sítě (trasy kabelu) v terénu a to nejméně 14 dnů před zahájením prací v blízkosti podzemního kabelového vedení. V případě, že nebude možné trasu kabelu bezpečně určit pomocí vytyčovacího zařízení, je investor zemních prací povinen pro jednoznačné stanovení jeho polohy provést na určených místech a v nezbytném rozsahu ruční odkrytí kabelu podle pokynů zaměstnanců ECZR. **Vytýčení kabelů VN, NN zajistí Jiří Šíma, tel.: 38443-4322, email: jiri.sima@eon.cz.**
2. Provádění zemních prací v ochranném pásmu kabelového vedení výhradně klasickým ručním náradím bez použití jakýchkoli mechanismů s nejvyšší opatrností, nebude-li provozovatelem zařízení stanoveno jinak.
3. Výkopové práce v blízkosti nadzemního vedení NN budou prováděny tak, aby nedošlo k narušení stability podpěrných bodů a uzemňovací soustavy, nebo nebyl jinak ohrožen provoz zařízení a bezpečnost osob. Zároveň požadujeme dodržovat platná ustanovení norem ČSN EN 50 110-1 a PNE 33 3302, zvláště pak minimální dovolené vzdálenosti od vedení:

Minimální dovolené vzdálenosti	Holé vodiče	Izolované vodiče
Nad budovami		
Nad neschůdnými částmi (sklon > 15°), vzdorující ohni	0,5 m	0,3 m
Nad schůdnými částmi (sklon ≤ 15°), vzdorující ohni	4 m	3 m
Na budovách		
K budovám a jejich částem nebo vybavením	0,2 m	0,1 m
Kolem zedních oken		
Před oknem (pouze stávající vedení)	2 m	1 m
Nad oknem	0,2 m	0,2 m
Vedle okna	0,5 m	0,5 m
Pod oknem	1 m	1 m
Kolem střešních oken		
Před oknem	3 m	2 m
Nad oknem	1 m	1 m
Vedle okna	1 m	1 m
Pod oknem	1 m	1 m

4. Při provádění stavebních prací nesmí dojít k poškození a znepřístupnění zařízení distribuční soustavy.
5. Ohlášení jakéhokoliv poškození distribučního a sdělovacího zařízení na telefonním čísle Poruchové služby **800 22 55 77**.

**Kontakty správců zařízení:**

VN+NN

Regionální správa, Jiří Trojan, tel.: 38443-4310, email: jiri.trojan@eon.cz

Vyjádření má platnost 12 měsíců tj. do 09.01.2019.

Upozorňujeme Vás na možnou polohovou odchylku vedení v přiložené situaci s informativním zákresem sítí

Do přiložené a námi orazítkované situace jsme **informativně** zakreslili:

- červeně plně podzemní vedení VN
- červeně čárkovaně nadzemní vedení VN
- zeleně plně podzemní vedení NN
- zeleně čárkovaně nadzemní vedení NN
- fialově plně zrušené podzemní vedení

Při vytýčení trasy zařízení i ke kontrole před záhozem a ke všem dalším souvisejícím jednáním předložte, prosím, toto vyjádření.

Vyjádření nenahrazuje a neuvádí připojovací podmínky. V případě, že požadujete připojení nového odběrného místa můžete podat žádost elektronicky na www.eon-distribuce.cz.

S přátelským pozdravem

E.ON Servisní, s.r.o.

E.ON Servisní, s.r.o.
F. A. Gersnera 2151/6
370 01 České Budějovice
IČ: 25186213, DIČ: CZ25186213

116

Příloha: Orazítkovaná situace s informativním zákresem sítí


Následující oddíl se vyplňuje pouze v případě žádosti o udělení souhlasu se zjednodušeným územním řízením nebo s uzavřením veřejnoprávní smlouvy

Udělení souhlasu (pro platnost udělení souhlasu je nutný podpis a razítko oprávněného pracovníka ECZR)

Souhlasíme – Nesouhlasíme se zjednodušeným územním řízením

Souhlasíme – Nesouhlasíme s uzavřením veřejnoprávní smlouvy

E.ON Česká republika, s.r.o.

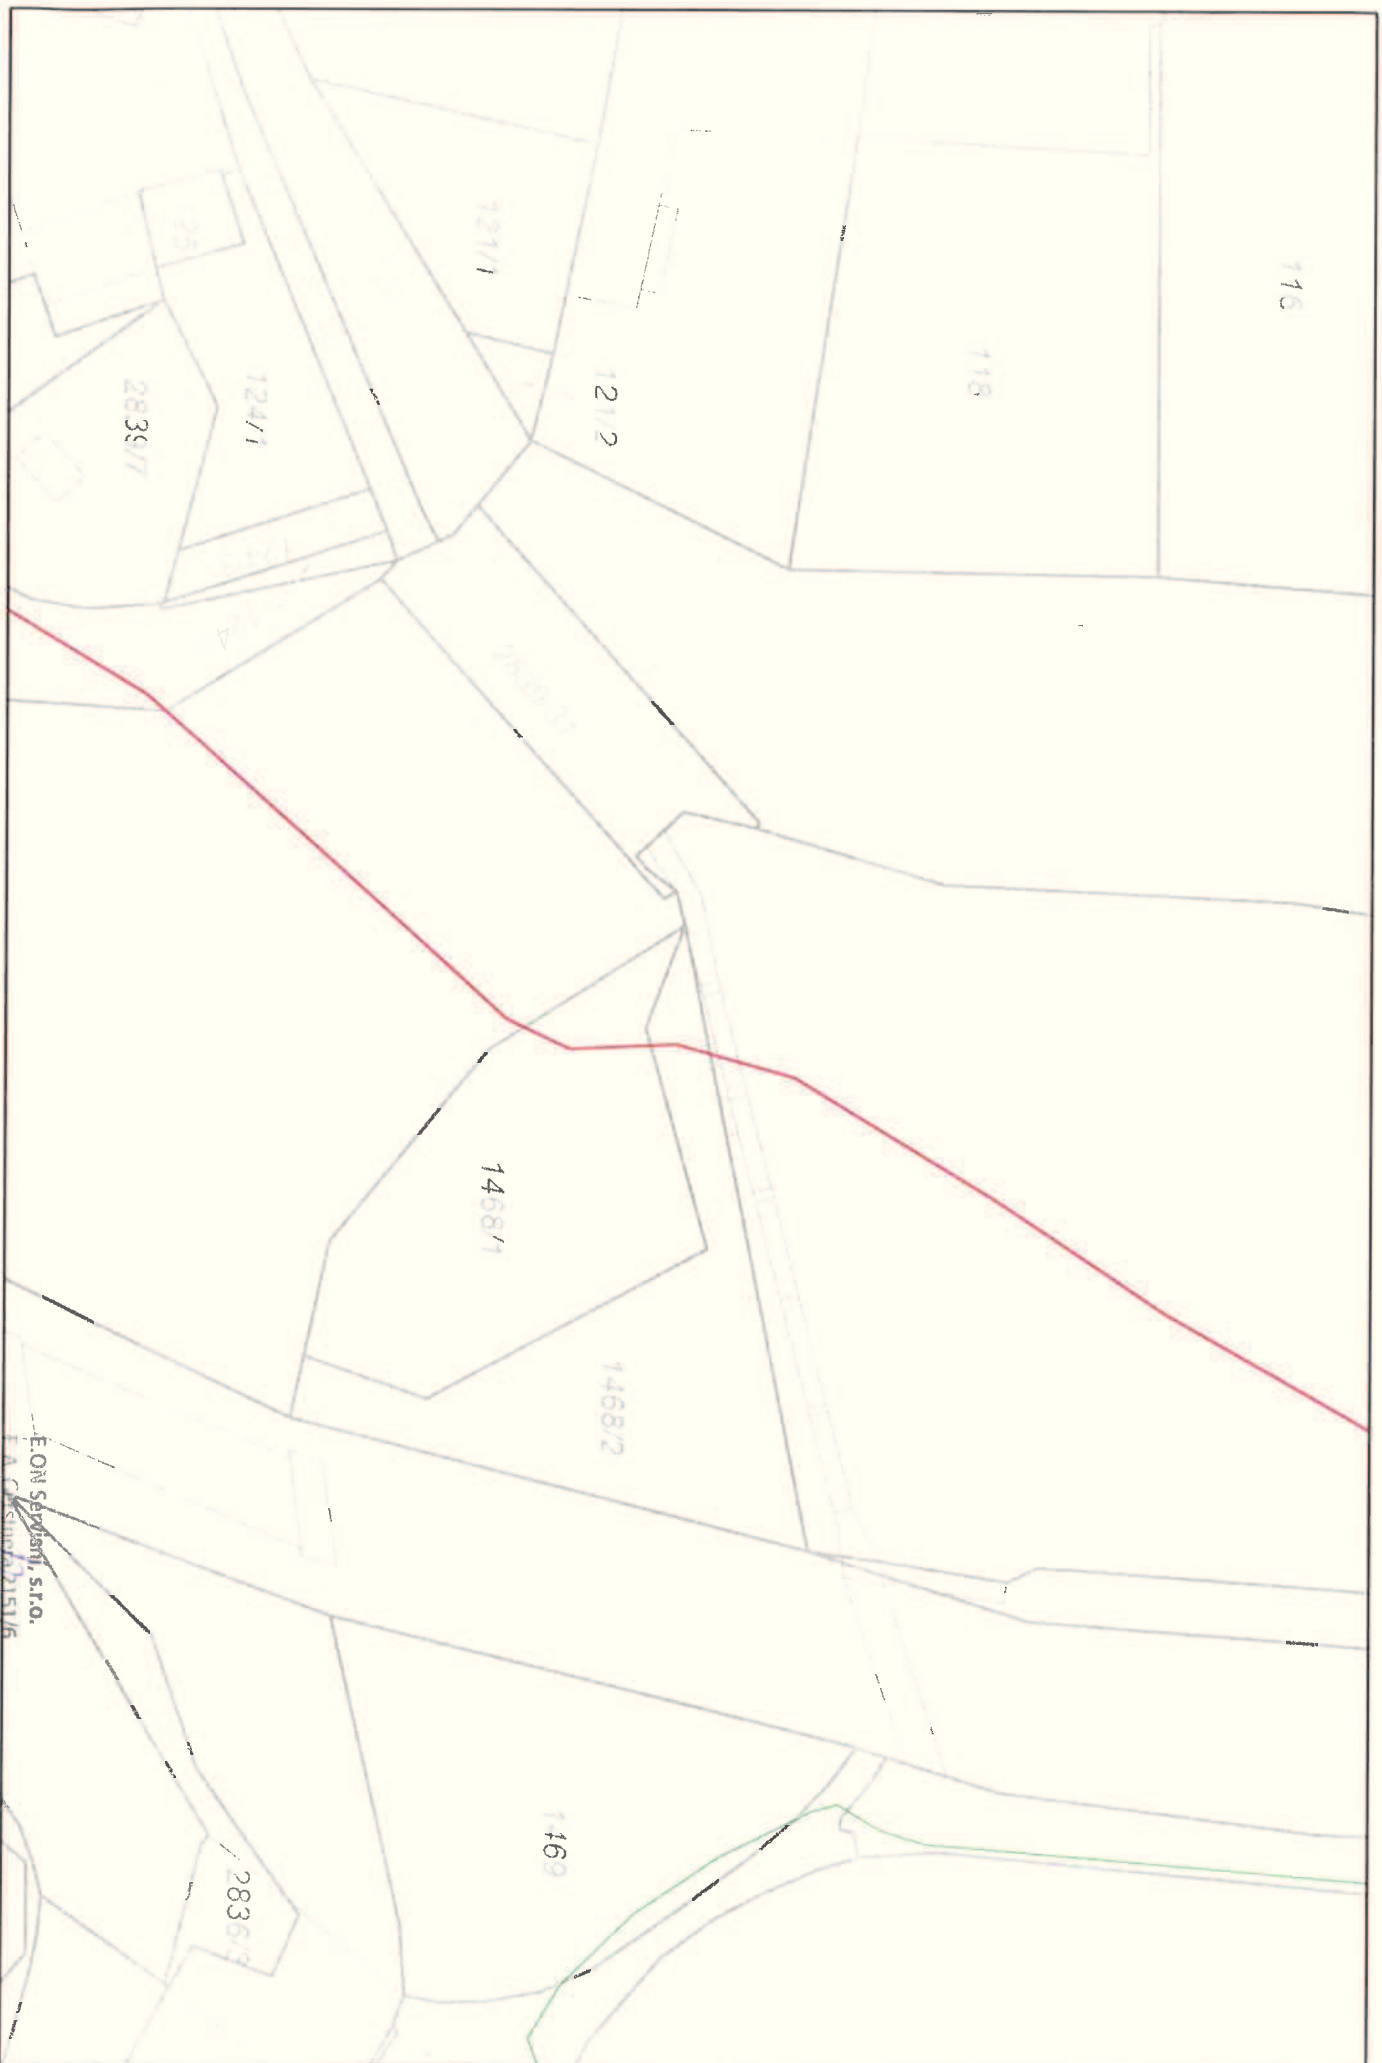

Měřítko: 1: 500

Datum: 09.01.2018

Vytiskl: Kolářová, Zuzana

E.ON Seznam, s.r.o.
FA Číslo: 25151/6
370 01 České Budějovice
IČ: 25186213, DIČ: CZ25186213



MĚSTSKÝ ÚŘAD DAČICE		Čís.dop.
Došlo:	15. 01. 2018	Zpracov.
Čís.j.:	054/1253-18	Ukl. znak
přílohy:		

E.ON Česká republika, s.r.o., F. A. Gerstnera 2151/6, 370 01 České Budějovice

Město Dačice
Bc. Jan Vláčil
Krajířova 27
38001 Dačice

E.ON Česká republika, s.r.o.

Regionální správa Jindřichův
Hradec
Pražská 290
377 17 Jindřichův Hradec
www.eon-distribuce.cz

Jiří Trojan
T +420-38443-4310
jiri.trojan@eon.cz

Naše značka
J13637-16225781

Jindřichův Hradec, 10.01.2018

Souhlas se stavbou a činností v ochranném pásmu zařízení distribuční soustavy (elektrická síť) ve vlastnictví E.ON Distribuce, a.s.

Předložili jste nám žádost o vyjádření ke stavbě a činnosti v ochranném pásmu:

Podzemní vedení VN

Jedná se o akci: „Oprava lávky přes řeku Moravská Dyje v Dačicích“.
K zásahům do ochranného pásma dochází v místě stavby, katastrální území: Dačice (624403), žadatelem vyznačené zájmové území.

Souhlasíme s provedením výše uvedené akce v ochranném pásmu zařízení distribuční soustavy při splnění těchto podmínek:

- 1) V ochranných pásmech (dále jen OP) zařízení distribuční soustavy budou při realizaci uděleného souhlasu dodrženy podmínky dle § 46 odst. 8 zákona č. 458/2000 Sb., v platném znění, kde se konstatuje, že v OP těchto zařízení je zakázáno pod písmeny:
 - c) provádět činnosti, které by mohly ohrozit spolehlivost a bezpečnost provozu těchto zařízení nebo ohrozit život, zdraví či majetek osob
 - d) provádět činnosti, které by znemožňovaly nebo podstatně znesnadňovaly přístup k těmto zařízením.
- 2) Zakreslení trasy nadzemního i podzemního vedení vyskytujícího se v zájmovém území do všech vyhotovení prováděcí dokumentace a jeho vyznačení dobře viditelným způsobem přímo v terénu. Jedná se zejména o místa křížení či souběhu trasy vedení s trasou pohybu mechanizace, s trasou vedení výkopů a podobně tak, aby pracující na staveništi byli o hranicích ochranného pásma trvale informováni.
- 3) Objednání přesného vytýčení distribuční sítě (trasy kabelu) v terénu a to nejméně 14 dnů před zahájením prací v blízkosti podzemního kabelového vedení. V případě, že nebude možné trasu kabelu bezpečně

Sídlo společnosti:
F.A. Gerstnera 2151/6
České Budějovice 7
370 01 České Budějovice
Společnost je zapsána
v Obchodním rejstříku
vedeném Krajským soudem
v Českých Budějovicích,
oddíl C., vložka 15066
IČ: 257 33 591
DIČ: 25733591

Číslo žádosti: 16225781

určit pomocí vytyčovacího zařízení, je investor zemních prací povinen pro jednoznačné stanovení jeho polohy provést na určených místech a v nezbytném rozsahu ruční odkrytí kabelu podle pokynů zaměstnanců E.ON Česká republika, s.r.o. (dále jen ECZR). **Vytýčení kabelů VN, NN zajistí Jiří Šíma, tel.: 38443-4322, email: jiri.sima@eon.cz.**

- 4) Provádění zemních prací v ochranném pásmu kabelu výhradně klasickým ručním náradím bez použití jakýchkoli mechanismů s nejvyšší opatrností, nebude-li provozovatelem zařízení stanoveno jinak.
- 5) Vhodné zabezpečení obnaženého kabelu (podložení, vyvěšení, ...), aby nedošlo k jeho poškození poruchou nebo nepovolanou osobou a označení výstražnými tabulkami, bude provedeno podle pokynů pracovníka ECZR. Další podmínky pro zabezpečení našeho zařízení si vyhrazujeme při vytýčení nebo po jeho odkrytí.
- 6) Vyřešení způsobu provedení souběhů a křížení výše zmíněné akce s rozvodným zařízením musí odpovídat příslušným ČSN.
- 7) Přizvání zástupce ECZR ke kontrole křížovatek a souběhů před záhozem výkopu. O kontrole bude proveden zápis do montážního nebo stavebního deníku. Při nedodržení této podmínky, budou poruchy vzniklé na zařízení odstraňovány na náklady investora stavby.
- 8) Po dokončení musí stavba z pohledu ochrany před provozními a poruchovými vlivy distribuční soustavy odpovídat příslušným normám, zejména PNE 33 3301, PNE 33 3302, PNE 34 1050, ČSN EN 50 341-1, PNE 33 0000-1, ČSN EN 50 522, ČSN EN 61 936-1.
- 9) Po dokončení stavby a činnosti připomínáme, že v OP zařízení je dále zakázáno:
 - a) zřizovat bez souhlasu vlastníka těchto zařízení stavby či umisťovat konstrukce a jiná podobná zařízení, jakož i uskláňovat hořlavé a výbušné látky
 - b) provádět bez souhlasu jeho vlastníka zemní práce
 - c) u nadzemního vedení nechávat růst porosty nad výšku 3 m
 - d) u podzemního vedení vysazovat trvalé porosty a přejíždět vedení mechanizmy o celkové hmotnosti nad 6t.
- 10) V projektové dokumentaci a při stavbě budou respektovány podmínky uvedené ve vyjádření o existenci zařízení distribuční soustavy ve vlastnictví a provozování ECD a podmínkách práce v jeho blízkosti.
- 11) Veškerá stavební činnost v OP distribučního a sdělovacího zařízení bude před jejím zahájením konzultována s příslušným správcem zařízení (kontakty na správce zařízení jsou uvedeny v závěru tohoto vyjádření), který stanoví bezpečnostní opatření pro práce v OP příslušného rozvodného zařízení dle platné ČSN EN 50 110-1.

- 12) Veškeré práce s mechanizací, jejichž části se za provozu mohou přiblížit k vodičům v OP nadzemního vedení 22 kV a výkopové práce v OP podzemního vedení 22 kV, je nutno provádět za beznapěťového stavu vedení a vypnutí požadujeme objednat nejméně 25 kalendářních dnů předem. Práce s mechanizací v OP vedení 110 kV je nutno provádět za beznapěťového stavu vedení a vypnutí požadujeme objednat nejpozději do 10. dne předchozího měsíce.

Kontakty správců zařízení:

VN+NN

Regionální správa, Jiří Trojan, tel.: 38443-4310, email: jiri.trojan@eon.cz

V případě nedodržení vzdáleností a podmínek dle norem a platných právních předpisů, nesouhlasíme po ukončení stavby s její kolaudací.


S přátelským pozdravem

E.ON Česká republika, s.r.o.

E.ON Česká republika, s.r.o.

Regionální správa
Karlovy Vary Hradec

013

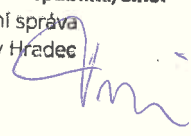

Q 118

121/2

124/1

124/3

124/1

2839/1

LÁVKA ČÁST "A"
2839/31

2839/32

LÁVKA ČÁST "B"

LÁVKA ČÁST "C"

1467/1

2843/3

1468/2

1468/1

23

S



Souřadný systém: JTSK
Výškový systém: BpV
Dokumentace pro zadání stavby

- VODOVOD (ČEVAK a.s.)
- KANALIZACE (ČEVAK a.s.)
- SDĚLOVACÍ VZDUŠNÉ VEDENÍ ČD
- KABELOVÁ TRASA SSZT
- KABELOVÁ VEDENÍ VN (E.ON)
- DOTČENÝ OBJEKT LÁVKY

E.ON Česká republika, s.r.o.
Regionální správa
Jindřichův Hradec

10-01-2018

013



Ing. Václav Chýle
Petr Vláček
k.ú. Dačice
Město Dačice, Kralova 27/I, 380 13 Dačice

OPRAVA LÁVKY PŘES MORAVSKOU DYJ V DAČICÍCH
k.ú. Dačice p.č. 2839/1, 1467/1, 2800/3, 2843/3, 2839/31, 2839/32, 1468/1, 1468/2

DZS
062017
J-19-17
1200
C.1.

C. Situční výkresy
Stavce se zákresem do KN

**VOYJÁDŘENÍ O EXISTENCI SÍTĚ ELEKTRONICKÝCH KOMUNIKACÍ
A VŠEOBECNÉ PODMÍNKY OCHRANY SÍTĚ ELEKTRONICKÝCH KOMUNIKACÍ
SPOLEČNOSTI Česká telekomunikační infrastruktura a.s.**

vydané podle § 101 zákona č. 127/2005 Sb., o elektronických komunikacích a o změně některých souvisejících zákonů (zákon o elektronických komunikacích), ve znění pozdějších předpisů a § 161 zákona č. 183/2006 Sb., o územním plánování a stavebním řádu (stavební zákon) či dle dalších příslušných právních předpisů

Číslo jednací: 635088/17

Číslo žádosti: 0117 900 503

Důvod vydání *Vyjádření*: Ohlášení stavby

Platnost tohoto *Vyjádření* končí dne: 8. 6. 2019.

Žadatel	P - atelier JH s.r.o.	
Stavebník	Město Dačice, Krajířova 27, Dačice, 38001	
Název akce	Oprava lávky přes Moravskou Dyji v Dačicích	
Zájmové území	Okres	Jindřichův Hradec
	Obec	Dačice
	Kat. území / č. parcely	Dačice

Žadatel shora označenou žádostí určil a vyznačil zájmové území, jakož i stanovil důvod pro vydání *Vyjádření* o existenci sítě elektronických komunikací a Všeobecných podmínek ochrany sítě elektronických komunikací společnosti *Česká telekomunikační infrastruktura a.s.* (dále jen *Vyjádření*).

Na základě určení a vyznačení zájmového území žadatelem a na základě stanovení důvodu pro vydání *Vyjádření* vydává společnost *Česká telekomunikační infrastruktura a.s.* následující *Vyjádření*. **Nedojde ke střetu** se sítí elektronických komunikací (dále jen *SEK*) společnosti *Česká telekomunikační infrastruktura a.s.* Na žadatelem určeném a vyznačeném zájmovém území se nevyskytuje *SEK* společnosti *Česká telekomunikační infrastruktura a.s.* Pokud se na žadatelem určeném a vyznačeném zájmovém území vyskytují budovy a jiné objekty, je žadatel srozuměn s tím, že v takových budovách a jiných objektech se mohou nacházet vnitřní komunikační rozvody, které jsou součástí *SEK* a mají stejnou právní ochranu jako *SEK*.

Stavebník, nebo jím pověřená třetí osoba, je povinen **pouze pro případ, že toto *Vyjádření*, včetně Všeobecných podmínek ochrany *SEK* nepředstavuje dostatečnou informaci pro záměr, pro který podal shora označenou žádost nebo pro zpracování projektové dokumentace stavby, která koliduje se *SEK*, nebo zasahuje do Ochranného pásma *SEK***, vyzvat písemně společnost *Česká telekomunikační infrastruktura a.s.* k upřesnění podmínek ochrany *SEK*, a to prostřednictvím zaměstnance společnosti *Česká telekomunikační infrastruktura a.s.* pověřeného ochranou sítě - **Josef Mála, e-mail: josef.mala@cetin.cz** (dále jen *POS*) v každé situaci, kdy hrozí poškození vedení *SEK*, resp. kolize stavby se *SEK*.

(1) *Vyjádření* je platné pouze pro zájmové území určené a vyznačené žadatelem, jakož i pro důvod vydání *Vyjádření* stanovený žadatelem v žádosti.

Číslo jednací: 635088/17

Číslo žádosti: 0117 900 503

Vyjádření pozbývá platnosti uplynutím doby platnosti v tomto *Vyjádření* uvedené, změnou rozsahu zájmového území či změnou důvodu vydání *Vyjádření* uvedeného v žádosti, nesplněním povinnosti stavebníka dle bodu (2) tohoto *Vyjádření*, anebo pokud se žadatel či stavebník bezprostředně před zahájením realizace stavby ve vyznačeném zájmovém území prokazatelně neujistí u společnosti *Česká telekomunikační infrastruktura a.s.* o tom, zda toto *Vyjádření* v době bezprostředně předcházející zahájení realizace stavby ve vyznačeném zájmovém území stále odpovídá skutečnosti, to vše v závislosti na tom, která ze skutečností rozhodná pro pozbytí platnosti tohoto *Vyjádření* nastane nejdříve.

(2) Bez ohledu na všechny shora v tomto *Vyjádření* uvedené skutečnosti je stavebník, nebo jím pověřená třetí osoba, povinen řídit se Všeobecnými podmínkami ochrany *SEK* společnosti *Česká telekomunikační infrastruktura a.s.*, které jsou nedílnou součástí tohoto *Vyjádření*.

(3) Společnost *Česká telekomunikační infrastruktura a.s.* prohlašuje, že žadateli byly pro jím určené a vyznačené zájmové území poskytnuty veškeré, ke dni podání shora označené žádosti, dostupné informace o *SEK*.

(4) Žadateli převzetím tohoto *Vyjádření* vzniká povinnost poskytnuté informace a data užít pouze k účelu, pro který mu byla tato poskytnuta. Žadatel není oprávněn poskytnuté informace a data rozmnožovat, rozšiřovat, pronajímat, půjčovat či jinak užívat bez souhlasu společnosti *Česká telekomunikační infrastruktura a.s.* V případě porušení těchto povinností vznikne žadateli odpovědnost vyplývající z platných právních předpisů, zejména předpisů práva autorského.

V případě dotazů k *Vyjádření* lze kontaktovat společnost *Česká telekomunikační infrastruktura a.s.* na asistenční lince 238 461 111.

Přílohami *Vyjádření* jsou:

- Všeobecné podmínky ochrany *SEK* společnosti *Česká telekomunikační infrastruktura a.s.*
- Situační výkres (obsahuje zájmové území určené a vyznačené žadatelem a výřezy účelové mapy *SEK*)

Vyjádření vydala společnost *Česká telekomunikační infrastruktura a.s.* dne: 8. 6. 2017.



Česká telekomunikační infrastruktura a.s.
Olšanská 2681/6
130 00 Praha 3
DIČ: CZ04084063
96

Všeobecné podmínky ochrany SEK společnosti Česká telekomunikační infrastruktura a.s.**I. Obecná ustanovení**

1. Stavebník, nebo jím pověřená třetí osoba, je povinen při provádění jakýchkoliv činností, zejména stavebních nebo jiných prací, při odstraňování havárií a projektování staveb, řídit se platnými právními předpisy, technickými a odbornými normami (včetně doporučených), správnou praxí v oboru stavebnictví a technologickými postupy a učinit veškerá opatření nezbytná k tomu, aby nedošlo k poškození nebo ohrožení sítě elektronických komunikací ve vlastnictví společnosti Česká telekomunikační infrastruktura a.s. a je výslovně srozuměn s tím, že SEK jsou součástí veřejné komunikační sítě, jsou zajišťovány ve veřejném zájmu a jsou chráněny právními předpisy.
2. Při jakékoliv činnosti v blízkosti vedení SEK je stavebník, nebo jím pověřená třetí osoba, povinen respektovat ochranné pásmo SEK tak, aby nedošlo k poškození nebo zamezení přístupu k SEK. Při křížení nebo souběhu činností se SEK je povinen řídit se platnými právními předpisy, technickými a odbornými normami (včetně doporučených), správnou praxí v oboru stavebnictví a technologickými postupy. Při jakékoliv činnosti ve vzdálenosti menší než 1,5 m od krajního vedení vyznačené trasy podzemního vedení SEK (dále jen PVSEK) nesmí používat mechanizačních prostředků a nevhodného nářadí.
3. Pro případ porušení kterékoliv z povinností stavebníka, nebo jím pověřené třetí osoby, založené Všeobecnými podmínkami ochrany SEK společnosti Česká telekomunikační infrastruktura a.s. je stavebník, nebo jím pověřená třetí osoba, odpovědný za veškeré náklady a škody, které společnosti Česká telekomunikační infrastruktura a.s. vzniknou porušením jeho povinností.
4. V případě, že budou zemní práce zahájeny po uplynutí doby platnosti tohoto Vyjádření, nelze toto Vyjádření použít jako podklad pro vytyčení a je třeba požádat o vydání nového Vyjádření.
5. Bude-li žadatel na společnosti Česká telekomunikační infrastruktura a.s. požadovat, aby se jako účastník správního řízení, pro jehož účely bylo toto Vyjádření vydáno, vzdala práva na odvolání proti rozhodnutí vydanému ve správním řízení, pro jehož účely bylo toto Vyjádření vydáno, je povinen kontaktovat POS.

II. Součinnost stavebníka při činnostech v blízkosti SEK

1. Započítí činnosti je stavebník, nebo jím pověřená třetí osoba, povinen oznámit POS. Oznámení bude obsahovat číslo Vyjádření, k němuž se vztahují tyto podmínky.
2. Před započítím zemních prací či jakékoliv jiné činnosti je stavebník, nebo jím pověřená třetí osoba, povinen zajistit vyznačení tras PVSEK na terénu dle polohopisné dokumentace. S vyznačenou trasou PVSEK prokazatelně seznámí všechny osoby, které budou a nebo by mohly činnosti provádět.
3. Stavebník, nebo jím pověřená třetí osoba, je povinen upozornit jakoukoliv třetí osobu, jež bude provádět zemní práce, aby zjistila nebo ověřila stranovou a hloubkovou polohu PVSEK příčnými sondami, a je srozuměn s tím, že možná odchylka uložení středu trasy PVSEK, stranová i hloubková, činí +/- 30 cm mezi skutečným uložením PVSEK a polohovými údaji ve výkresové dokumentaci.
4. Při provádění zemních prací v blízkosti PVSEK je stavebník, nebo jím pověřená třetí osoba, povinen postupovat tak, aby nedošlo ke změně hloubky uložení nebo prostorového uspořádání PVSEK. Odkryté PVSEK je stavebník, nebo jím pověřená třetí osoba, povinen zabezpečit proti prověšení, poškození a odcizení.
5. Při zjištění jakéhokoli rozporu mezi údaji v projektové dokumentaci a skutečností je stavebník, nebo jím pověřená třetí osoba, povinen bez zbytečného odkladu přerušit práce a zjištění rozporu oznámit POS. V přerušovaných pracích lze pokračovat teprve poté, co od POS prokazatelně obdržel souhlas k pokračování v pracích.
6. V místech, kde PVSEK vystupuje ze země do budovy, rozváděče, na sloup apod. je stavebník, nebo jím pověřená třetí osoba, povinen vykonávat zemní práce se zvýšenou mírou opatrnosti s ohledem na ubývající krytí nad PVSEK. Výkopové práce v blízkosti sloupů nadzemního vedení SEK (dále jen NVSEK) je povinen provádět v takové vzdálenosti, aby nedošlo k narušení jejich stability, to vše za dodržení platných právních předpisů, technických a odborných norem, správné praxi v oboru stavebnictví a technologických postupů.

7. Při provádění zemních prací, u kterých nastane odkrytí *PVSEK*, stavebník, nebo jím pověřená třetí osoba před zakrytím *PVSEK* vyzve *POS* ke kontrole. Zához je stavebník oprávněn provést až poté, kdy prokazatelně obdržel souhlas *POS*.

8. Stavebník, nebo jím pověřená třetí osoba, není oprávněn manipulovat s kryty kabelových komor a vstupovat do kabelových komor bez souhlasu společnosti *Česká telekomunikační infrastruktura a.s.*

9. Stavebník, nebo jím pověřená třetí osoba, není oprávněn trasu *PVSEK* mimo vozovku přejíždět vozidly nebo stavební mechanizací, a to až do doby, než *PVSEK* řádně zabezpečí proti mechanickému poškození. Stavebník, nebo jím pověřená třetí osoba, je povinen projednat s *POS* způsob mechanické ochrany trasy *PVSEK*. Při přepravě vysokého nákladu nebo mechanizace pod trasou *NVSEK* je stavebník, nebo jím pověřená třetí osoba, povinen respektovat výšku *NVSEK* nad zemí.

10. Stavebník, nebo jím pověřená třetí osoba, není oprávněn na trase *PVSEK* (včetně ochranného pásma) jakkoliv měnit niveletu terénu, vysazovat trvalé porosty ani měnit rozsah a konstrukci zpevněných ploch (např. komunikací, parkovišť, vjezdů aj.).

11. Stavebník, nebo jím pověřená třetí osoba, je povinen manipulační a skladové plochy zřizovat v takové vzdálenosti od *NVSEK*, aby činnosti na/v manipulačních a skladových plochách nemohly být vykonávány ve vzdálenost menší než 1m od *NVSEK*.

12. Stavebník, nebo jím pověřená třetí osoba, není oprávněn užívat, přemísťovat a odstraňovat technologické, ochranné a pomocné prvky *SEK*.

13. Stavebník, nebo jím pověřená třetí osoba, není oprávněn bez předchozího projednání jakkoliv manipulovat s případně odkrytými prvky *SEK*, zejména s ochrannou skříňí optických spojek, optickými spojkami, technologickými rezervami či jakýmkoliv jiným zařízením *SEK*.

14. Stavebník, nebo jím pověřená třetí osoba, je povinen každé poškození či krádež *SEK* neprodleně od okamžiku zjištění takové skutečnosti, oznámit *POS* na telefonní číslo: 724 216 554 nebo v mimopracovní době na telefonní číslo 238 462 690.

III. Práce v objektech a odstraňování objektů

1. Stavebník, nebo jím pověřená třetí osoba, je povinen před zahájením jakýchkoliv prací v budovách a jiných objektech, kterými by mohl ohrozit stávající *SEK*, prokazatelně kontaktovat *POS* a zajistit u společnosti *Česká telekomunikační infrastruktura a.s.* bezpečné odpojení *SEK*.

2. Při provádění činností v budovách a jiných objektech je stavebník, nebo jím pověřená třetí osoba, povinen v souladu s právními předpisy, technickými a odbornými normami (včetně doporučených), správnou praxí v oboru stavebnictví a technologickými postupy provést mimo jiné průzkum vnějších i vnitřních vedení *SEK* na omítce i pod ní.

IV. Součinnost stavebníka při přípravě stavby

1. Pokud činností stavebníka, nebo jím pověřené třetí osoby, k níž je třeba povolení správního orgánu dle zvláštního právního předpisu, dojde k ohrožení či omezení *SEK*, je stavebník, nebo jím pověřená třetí osoba, povinen kontaktovat *POS* a předložit zakreslení *SEK* do příslušné dokumentace stavby (projektové, realizační, koordinační atp.).

2. V případě, že pro činnosti stavebníka, nebo jím pověřené třetí osoby, není třeba povolení správního orgánu dle zvláštního právního předpisu, je stavebník, nebo jím pověřená třetí osoba, povinen předložit zakreslení trasy *SEK* i s příslušnými kótami do zjednodušené dokumentace (katastrální mapa, plánec), ze které bude zcela patrná míra dotčení *SEK*.

3. Při projektování stavby, rekonstrukce či přeložky vedení a zařízení silových elektrických sítí, elektrických trakcí vlaků a tramvají, nejpozději však před zahájením správního řízení ve věci povolení stavby, rekonstrukce či přeložky vedení a zařízení silových elektrických sítí, elektrických trakcí vlaků a tramvají, je stavebník, nebo jím pověřená třetí osoba, povinen provést výpočet rušivých vlivů, zpracovat ochranná opatření a předat je *POS*.

4. Při projektování stavby, při rekonstrukci, která se nachází v ochranném pásmu radiových tras společnosti *Česká telekomunikační infrastruktura a.s.* a překračuje výšku 15 m nad zemským povrchem, a to včetně dočasných objektů zařízení staveniště (jeřáby, konstrukce, atd.), nejpozději však před zahájením správního řízení ve věci povolení takové stavby, je stavebník nebo jím pověřená třetí osoba, povinen kontaktovat *POS*. Ochranné pásmo radiových tras v šíři 50m je zakresleno do situačního výkresu. Je tvořeno dvěma podélnými pruhy o šíři 25 m po obou stranách radiového paprsku v celé jeho délce, resp. 25 m kruhem kolem vysílacího radiového zařízení.

5. Pokud se v zájmovém území stavby nachází podzemní silnoproudé vedení (NN) společnosti *Česká telekomunikační infrastruktura a.s.* je stavebník, nebo jím pověřená třetí osoba, před zahájením správního řízení ve věci povolení správního orgánu k činnosti stavebníka, nebo jím pověřené třetí osoby, nejpozději však před zahájením stavby, povinen kontaktovat *POS*.

6. Pokud by navrhované stavby (produktovody, energovody aj.) svými ochrannými pásmy zasahovaly do prostoru stávajících tras a zařízení *SEK*, či do jejich ochranných pásem, je stavebník, nebo jím pověřená třetí osoba, povinen realizovat taková opatření, aby mohla být prováděna údržba a opravy *SEK*, a to i za použití mechanizace, otevřeného plamene a podobných technologií.

V. Křížení a souběh se *SEK*

1. Stavebník, nebo jím pověřená třetí osoba, je povinen v místech křížení *PVSEK* se sítěmi technické infrastruktury, pozemními komunikacemi, parkovacími plochami, vjezdy atp. ukládat *PVSEK* v zákonných předpisy stanovené hloubce a chránit *PVSEK* chráničkami s přesahem minimálně 0.5 m na každou stranu od hrany křížení. Chráničku je povinen utěsnit a zamezit vnikání nečistot.

2. Stavebník nebo jím pověřená třetí osoba, je výslovně srozuměn s tím, že v případě, kdy hodlá umístit stavbu sjezdu či vjezdu, je povinen stavbu sjezdu či vjezdu umístit tak, aby metalické kabely *SEK* nebyly umístěny v hloubce menší než 0,6 m a optické nebyly umístěny v hloubce menší než 1 m.


3. Stavebník, nebo jím pověřená třetí osoba, je povinen základy (stavby, opěrné zdi, podezdívky apod.) umístit tak, aby dodržel minimální vodorovný odstup 1,5 m od krajního vedení, případně kontaktovat *POS*.

4. Stavebník, nebo jím pověřená třetí osoba, není oprávněn trasy *PVSEK* znepřístupnit (např. zabetonováním).

5. Stavebník, nebo jím pověřená třetí osoba, je při křížení a souběhu stavby nebo sítí technické infrastruktury s kabelovodem povinen zejména:

- pokud plánované stavby nebo trasy sítí technické infrastruktury budou umístěny v blízkosti kabelovodu ve vzdálenosti menší než 2 m nebo při křížení kabelovodu ve vzdálenosti menší než 0,5 m nad nebo kdekoli pod kabelovodem, předložit *POS* zakreslení v příčných řezech,
- do příčného řezu zakreslit také profil kabelové komory v případě, kdy jsou sítě technické infrastruktury či stavby umístěny v blízkosti kabelové komory ve vzdálenosti menší než 2 m,
- neumísťovat nad trasou kabelovodu v podélném směru sítě technické infrastruktury,
- předložit *POS* vypracovaný odborný statický posudek včetně návrhu ochrany tělesa kabelovodu pod stavbou, ve vjezdu nebo pod zpevněnou plochou,
- nezakrývat vstupy do kabelových komor, a to ani dočasně,
- projednat s *POS*, nejpozději ve fázi projektové přípravy, jakékoliv výkopové práce, které by mohly být vedeny v úrovni či pod úrovní kabelovodu nebo kabelové komory a veškeré případy, kdy jsou trajektorie podvrtnů a protlaků ve vzdálenosti menší než 1,5 m od kabelovodu.

SITUAČNÍ VÝKRES - ZÁJMOVÉ ÚZEMÍ

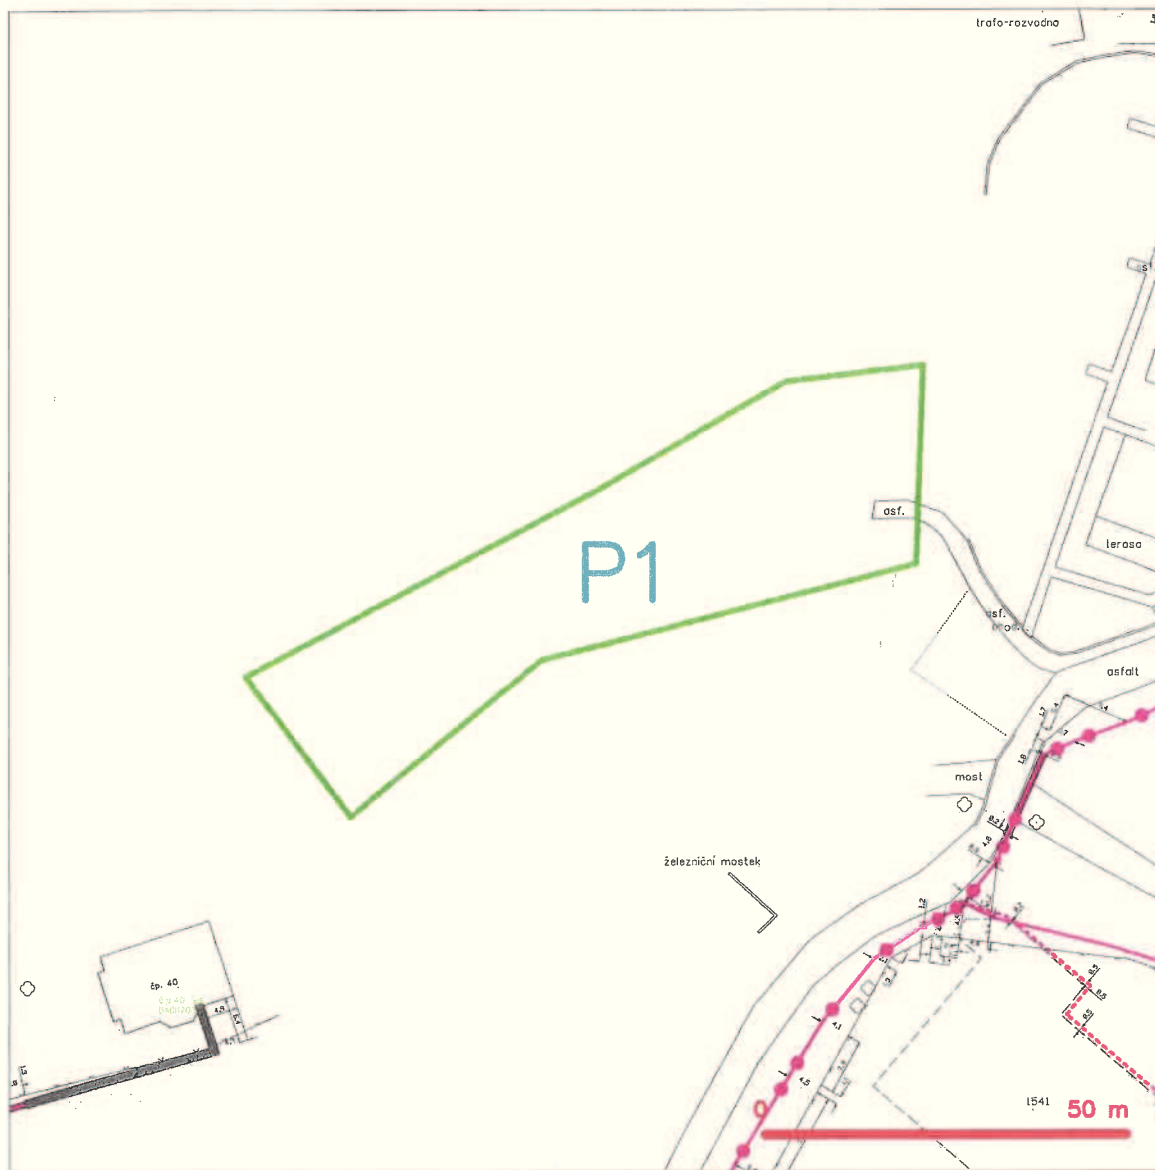

LEGENDA

	hranice zájmového území k vyjádření
	NV přípojka, území s NV přípojkou CETIN
	zaměřený průběh metalického kabelu
	zaměřený průběh optického kabelu, HDPE trubky nebo souběh optického a metalického kabelu
	nezaměřený průběh metalického kabelu
	nadzemní síť cizí
	nezaměřený průběh optického kabelu, HDPE trubky nebo souběh optického a metalického kabelu
	radiové síť, ochranné pásmo radiové sítě
	nadzemní síť
	naprovozované síť
	podzemní síť cizí
	síť s NV
	kolektor, kabelovod

Česká telekomunikační infrastruktura o.s.
Olšanská 2681/6
130 00 Praha 3
DIČ: CZ04084063
96

DRÁŽNÍ ÚŘAD, ŠKROUPOVA 11, 301 36 PLZEŇ
sekce stavební, územní odbor Plzeň

P - atelier JH, s. r. o.
Nádražní 249/II
377 01 Jindřichův Hradec 1

VÁŠ DOPIS ZNAČKY / ZE DNE
J-19/17 / 16. června 2017

NAŠE ZNAČKA
ML-SOL0532/17-2/Jz
DUCR-35958/17/Jz

VYŘIZUJE / TELEFON
Janeček Zdeněk Ing.
+420 972 524 098 (linka 230)
602 669 168
e-mail: janecek@ducr.cz

V PLZNI DNE
21. června 2017

Závazné stanovisko

Drážní úřad jako drážní správní úřad podle § 54 odst. 1 zákona č. 266/1994 Sb., o dráhách, ve znění pozdějších předpisů, (dále jen zákon),

vydává

podle § 7 odst. 3 zákona na základě žádosti podané u Drážního úřadu dne 19. června 2017 žadatelem, tj. společností P - atelier JH, s. r. o., Nádražní 249/II, 377 01 Jindřichův Hradec 1 (IČ 26033194),

souhlas ke zřízení stavby

„Dačice - Oprava lávky přes Moravskou Dyji v Dačicích“

navržené z části vlevo v obvodu regionální dráhy železniční tratě Slavonice – Telč v žkm cca 53,750 v minimální vzdálenosti cca 6m od osy koleje na pozemku parc. č. 2843/3 v k. ú. Dačice, obec Dačice.

Souhlas vydává Drážní úřad za těchto podmínek:

1. Stavba bude provedena podle projektové dokumentace předložené Drážnímu úřadu. Případné změny této dokumentace je stavebník povinen předem projednat s Drážním úřadem.
2. Stavbou nesmí být nepříznivě ovlivněny drážní objekty a zařízení.
3. Na stavbě nesmějí být umístěna taková světla nebo barevné plochy, které by mohly vést k záměně s drážními znaky nebo mohly jinak ohrozit provoz dráhy.
4. Při provádění stavby nesmí být ohrožena bezpečnost a plynulost železničního provozu. Veškeré kroky při provádění stavby v obvodu dráhy – tj. harmonogram prací, nutná ochranná opatření, případné výluky kolejí, apod. je třeba řádně v předstihu projednat s vlastníkem a provozovatelem dráhy.
5. Stavebník je povinen písemně oznámit Drážnímu úřadu termín zahájení výše uvedené stavby, a to v rozsahu stavby zasahující do obvodu dráhy.
6. Po ukončení stavby požádá stavebník o vydání souhlasu k provozování stavby, který Drážní úřad vydává podle § 7 odst. 3 zákona s doložením, že stavba byla provedena oprávněnou organizací, podle DÚ ověřené dokumentace a s vyjádřením SŽDC, s. o., OR Brno.


Upozornění:

Drážní úřad si vyhrazuje - po započetí stavby - právo výkonu státního dozoru ve věcech drah na výše uvedené stavbě se zaměřením na dodržování podmínek tohoto souhlasu ke zřízení stavby a se zaměřením na bezpečnost provozu dráhy a drážní dopravy v místě stavby.

Tento souhlas:

- **Je závazným stanoviskem** podle § 149 zákona č. 500/2004 Sb., správní řád, ve znění pozdějších předpisů, které platí **k žádosti o územní rozhodnutí (souhlas) i o povolení (ohlášení) stavby** v souladu s § 4 odstavce 4 zákona č. 183/2006 Sb., o územním plánování a stavebním řádu (stavební zákon), ve znění pozdějších předpisů.
- **Nenahrazuje** rozhodnutí, stanoviska, vyjádření, posouzení případně jiná opatření dotčených orgánů vyžadovaná zvláštními předpisy a stanovisko účastníků řízení.
- **Nenahrazuje** souhrnné stanovisko vlastníka a provozovatele dráhy, kterým je Správa železniční dopravní cesty, státní organizace, Oblastní ředitelství Brno, Kounicova 26, 611 43 Brno (IČ 70994234).

Dražní úřad
Wilsonova 300/8
121 06 Praha 2

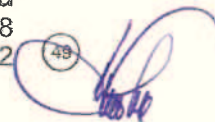

Ing. František Kuška
ředitel územního odboru Plzeň

Příloha: 1x odsouhlasená dokumentace

VÁŠ DOPIS ZN.:

ZE DNE:

NAŠE ZN. : 14529/2017-SZDC-OR BNO-NT

VYŘIZUJE: Petrů Zdeněk

TEL.: 972 646 569

E-MAIL: PetruZ@szdc.cz

DATUM: 11. červenec 2017

P-atelier JH s.r.o.

Ing. Václav Chýle

Nádražní 249/II

377 01 Jindřichův Hradec

**Souhrnné stanovisko
Správy železniční dopravní cesty, státní organizace
ke stavebnímu řízení**

Na základě předložené žádosti a dokumentace stavby vydává Správa železniční dopravní cesty, státní organizace, Oblastní ředitelství Brno (dále jen „OR Brno“), podle zákona č. 183/2006 Sb., o územním plánování a stavebním řádu (stavební zákon), v platném znění, toto

souhrnné stanovisko ke stavebnímu řízení

Název stavby: Oprava lávky přes Moravskou Dyji v Dačicích

Místo stavby: v ochranném pásmu dráhy, na pozemcích 2839/1, 1467/1, 2800/3, 2843/3, 2839/31, 2839/32, 1468/1 a 1468/2 p.č. 1519 v k.ú. Dačice

Trat': Slavonice – Telč (EKDNU 639 HSY) vlevo v žkm 53,675 – 53,745

TÚDÚ: 1862

Žadatel: P-atelier JH s.r.o., Nádražní 249/II, 377 01 Jindřichův Hradec

Stavebník/Investor: Město Dačice, Krajčírova 27/I, 380 13 Dačice

Podle předložené dokumentace se jedná o opravu lávky přes Moravskou Dyji v Dačicích.

**Správa železniční dopravní cesty, s.o., se stavbou situovanou částí v ochranném pásmu dráhy
souhlasí**

za předpokladu, že budou splněny následující podmínky:

1. Stavba bude projednána ve smyslu stavebního zákona a zákona č. 266/94 Sb., o dráhách v platném znění a bude k ní vydán souhlas Drážního úřadu. Žádá se : Drážní úřad, sekce stavební, oblast Plzeň, Škroupova 11, 301 36 Plzeň.
2. Při provádění prací v blízkosti kolejíště SZDC musí stavební firma dodržovat vyhlášku Ministerstva dopravy č. 177/95 Sb., kterou se vydává stavební a technický řád drah.
3. V zájmovém území se nachází sloupová trasa se vzdušným vedením ve správě ČD – Telematika, a.s., Pernerova 2819/2a, 130 00 Praha 3.
4. Pod předmětnou lávkou se nachází výtok železničního propustku v žkm 53,752 ve správě Správy mostů a tunelů OR Brno. V jeho blízkosti nesmí být skladován zemní výkopek nebo stavební materiál a to ani dočasně.
5. V blízkosti zájmového území se nachází inženýrské sítě ve správě Správy sdělovací a zabezpečovací techniky Jihlava. Přibližná poloha je již zakreslena v předložené projektové dokumentaci a tyto inženýrské sítě by neměly být stavbou dotčeny.
6. Vzhledem k předloženým dokladům platí toto vyjádření výhradně pro akci „Oprava lávky přes Moravskou Dyji v Dačicích“.

Jako účastník územního řízení trváme na tom, aby **výše uvedené podmínky tohoto souhrnného stanoviska byly stavebníkovi zapracovány do stavebního povolení popř. jen rozhodnutí jako nezbytně závazné**, s uvedením č.j. a data vydání souhrnného stanoviska.


Toto souhrnné stanovisko nenahrazuje souhlas Drážního úřadu ve smyslu ust. § 7 odst.3 nebo § 9 odst.1 zákona č. 266/1994 Sb., o dráhách, v platném znění.

Toto souhrnné stanovisko se týká předmětné stavby pouze v rozsahu předložené dokumentace stavby s platností 2 let od data jeho vydání. Pokud v této lhůtě nebude vydáno pravomocné rozhodnutí stavebního úřadu, je investor stavby popř. s jeho souhlasem stavebník povinen zažádat o vydání nového souhrnného stanoviska, podle aktuálních podmínek a platných právních předpisů.

Pro případné další žádosti nebo jiná podání týkající se předmětné stavby (např. při předkládání žádosti k dalšímu stupni dokumentace stavby) žádáme o uvádění našeho čísla jednacího pro naši rychlejší orientaci k uvedenému záměru.

S pozdravem

Správa železniční dopravní cesty,
státní organizace
Oblastní ředitelství Brno
Kounicova 26, 611 43 Brno
IČ: 70994234, DIČ: CZ70994234
(28)

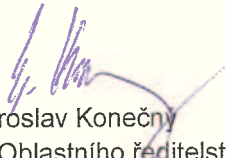
Ing. Miroslav Konečný
ředitel Oblastního ředitelství Brno

Na vědomí: ST Jihlava
PO Jihlava



P-atelier JH s.r.o.
Nádražní 249/II
377 01 Jindřichův Hradec

VÁŠ DOPIS ZNAČKY/ZE DNE /	NAŠE ZNAČKA PM036427/2017-203/FI	VYŘIZUJE Ing. Lenka Fikarová +420 541 637 292 fikarova@pmo.cz	MÍSTO/DATUM Brno 24.7.2017
------------------------------	-------------------------------------	--	-------------------------------

Oprava lávky přes Moravskou Dyji v Dačicích

(k.ú. Dačice, ORP Dačice; kraj Vysočina; ČHP 4-14-01)

Charakteristika akce:

Jedná se o dokumentaci pro zadání stavby opravy lávky pro pěší přes VVT Moravská Dyje v k.ú. Dačice, PD zpracoval P-atelier JH s.r.o., investorem je Město Dačice.

Stávající dřevěná lávka vede přes Moravskou Dyji nad Homolkovým jezem a přes údolní nivu od Homolkova mlýna k železniční trati, celková délka 86 m. Lávka je napadena dřevokaznými houbami. Oprava spočívá ve výměně mostovky, zábradlí a osvětlení. Nosné profily budou očištěny a chemicky ošetřeny. Kapacita lávky neuvedena.

Lokalita leží v aktivní zóně záplavovém území VVT Moravská Dyje, jehož přímou správu vykonává Povodí Moravy, s.p. závod Dyje, provoz Dačice.

Souřadnice mostu neuvedeny.

I. Vyjádření správce povodí

Na základě ustanovení § 54 odst. 4 zákona č. 254/2001 Sb. o vodách a o změně některých zákonů (vodní zákon) vydává Povodí Moravy, s.p. jako správce povodí k předloženému záměru toto

s t a n o v i s k o:

a) Z hlediska zájmů daných platným Národním plánem povodí Dunaje, Plánem pro zvládání povodňových rizik v povodí Dunaje a Plánem dílčího povodí Dyje [ustanovení § 24 až § 26 zákona č. 254/2001 Sb., o vodách a o změně některých zákonů (vodní zákon), ve znění pozdějších předpisů] je uvedený záměr možný, protože lze předpokládat, že záměrem nedojde ke zhoršení stavu vodního útvaru, a že nebude mít za následek nedosažení dobrého stavu/potenciálu vod.

Předpokládáme, že uvedený záměr vzhledem ke svému charakteru, velikosti a dopadu nebude mít vliv na stav vodního útvaru.

b) Z hlediska dalších zájmů chráněných zákonem č. 254/2001 Sb., o vodách a o změně některých zákonů, souhlasíme s uvedeným záměrem.

Upozorňujeme:

1. Stavebník podstupuje riziko možných následků vyplývajících ze stavby v záplavovém území a je si plně vědom podmínek vodního zákona a odpovědnosti za způsobené škody při neplnění

těchto povinností (§ 52 - povinnosti vlastníků staveb a zařízení v korytech vodního toku nebo sousedících s nimi, § 67 - omezení v záplavových územích, § 85- odpovědnost za způsobené škody při neplnění povinností).

Povodí Moravy, s.p. nenese odpovědnost za případné škody způsobené průchodem velkých vod při povodňových průtocích nebo chodem ledů. *Veškerá rizika možných povodňových škod nese investor, resp. vlastník stavby.*

2. Provádění prací nesmí negativně ovlivnit odtokové poměry v dané lokalitě.
3. Odpad ze stavby bude likvidován v souladu se zákonem č.185/2001 Sb.
4. Používané mechanizační prostředky musí být v dobrém technickém stavu a budou dodržována preventivní opatření k zabránění případným úkapům či únikům ropných látek.

II. Vyjádření správce vodního toku Moravská Dyje

Jako správce vodního toku (Povodí Moravy, s.p., závod Dyje, provoz Dačice) s předloženým záměrem souhlasíme za podmínek:

1. PD bude potvrzena autorizovaným inženýrem pro mosty a inženýrské konstrukce.
2. Opravou lávky nesmí dojít ke zmenšení jejího průtočného profilu.
3. Během stavby nesmí dojít k poškození koryta a břehů vodního toku nad rámec nezbytných stavebních úprav, znečištění toku stavebním odpadem a dalšími látkami nebezpečnými vodám. Závadné látky, lehce odplavitelný materiál ani stavební odpad nebudou volně skladovány na břehu.
4. Zařízení staveniště nebude situováno v aktivní zóně záplavového území.
5. Na stavbu bude zpracován povodňový plán, který bude v jednom vyhotovení před zahájením stavby předán na vodohospodářský dispečink Povodí Moravy, s.p. V plánu bude uveden zhotovitel stavby a termíny provádění.
6. Přímému správci vodního toku, tj. Povodí Moravy, s.p., provoz Dačice (Ing. Drexler, tel. 384 420 204, provozdacice@pmo.cz) bude v dostatečném časovém předstihu 7 dnů oznámeno zahájení prací a ukončení prací.
7. Po ukončení stavebních prací musí být dotčené pozemky uvedeny do původního stavu a veškerý přebytečný materiál odstraněn.
8. Přímý správce bude přizván k závěrečné kontrolní prohlídce stavby před vydáním kolaudačního souhlasu.
9. Povodí Moravy, s.p. nebude přebírat žádný objekt související se stavbou do své správy ani majetku (tj. nebude přebírán do majetku ČR, ke kterému má právo hospodaření Povodí Moravy, s.p.).

III. Vyjádření Povodí Moravy, s.p. z hlediska majetkoprávních vztahů

Upozorňujeme, že navržený záměr bude realizován na pozemcích státu ČR, se kterými má právo hospodařit Povodí Moravy, s.p., pro vydání rozhodnutí příslušného orgánu státní správy je nutné získat práva k dotčenému pozemku. Řešení těchto majetkoprávních vztahů náleží do kompetence útvaru správy majetku závodu Dyje (Náměšť n/Osl, Husova 760, tel. 541637111, fax 541211404 – Mgr. Rygl).

Ve věci majetkoprávního dořešení je nutné podat písemnou žádost příslušnému závodu s následujícím obsahem:

- popis akce, v rámci které má proběhnout vypořádání,
- stupeň projektové dokumentace,
- pozemky, kterých se akce dotýká, k.ú., případně další dotčený majetek Povodí Moravy, s.p., (úpravy, apod.) – rozsah dotčení (zábor dočasný a trvalý),
- co konkrétně se bude na dotčených pozemcích realizovat,
- předpokládaná doba realizace (dny/měsíce/roky)
- snímek katastrální mapy se zákresem dotčených pozemků nebo situaci,
- investora stavby, případně plnou moc pro zastupování,

- doložení vyjádření útvaru správy povodí Povodí Moravy, s.p., k příslušnému stupni PD (kopie toto stanoviska).


Doba platnosti tohoto stanoviska je 2 roky, nebude-li využito pro vydání platného rozhodnutí nebo opatření vodoprávního nebo jiného správního úřadu.

Povodí Moravy, s.p.

602 00 Brno, Dřevařská 11

IČO:70890013, DIČ:CZ70890013

-13-

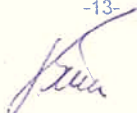

Ing. Pavel Bíza

vedoucí útvaru správy povodí

Na vědomí: provoz Dačice
ZD Náměšř n/O



MĚSTSKÝ ÚŘAD DAČICE

Odbor životního prostředí
KRAJÍŘOVA 27, 380 13 DAČICE I

MĚSTSKÝ ÚŘAD
DAČICE

Čís.dop.

Došlo: 10. 01. 2018

Čís.j: 05H/798-18

Priloha

Úst. znak

O

Váš dopis zn.:

Ze dne:

Naše č.j.:

Spis. značka:

Vyřizuje:

Telefon:

E-mail:

V Dačicích dne:

OŽP/83-18

2849-2017/MATH

Hana Mátllová, DiS.

384 401 291

matlova@dacice.cz

02.01.2018

Dle rozdělovníku

ROZHODNUTÍ

Městský úřad Dačice, odbor životního prostředí, jako správní orgán příslušný podle § 61 zák. č. 128/2000 Sb., o obcích (obecním zřízení), ve znění pozdějších předpisů, který je dle § 11 zák. č. 500/2004 Sb., správní řád (dále jen „správní řád“), místně příslušný správní orgán, jako příslušný vodoprávní úřad dle § 104 odst. 2 písm. c) a § 106 zák. č. 254/2001 Sb., o vodách a o změně některých zákonů (dále jen „vodní zákon“), vydává na žádost Města Dačice, IČO: 002 46 476, Krajířova 27/I, 380 13 Dačice,

souhlas

podle § 17 odst. 1 písm. a) a c) vodního zákona pro stavbu s názvem: „Oprava lávky přes Moravskou Dyji v Dačicích“. Jedná se o opravu lávky pro pěší přes VVT Moravská Dyje v Dačicích (ID VT 10100057).

Lávka se nachází v aktivní zóně záplavového území VVT Mor. Dyje (rozhodnutím Krajského úřadu Jihočeského kraje č.j. KUJCK 28287/2008 OZZL/7 Wo ze dne 5. 1. 2009), na pozemcích p.č. 2839/1, 1467/1, 2800/3, 2843/3, 2839/31, 2839/32, 1468/1, 1468/2 v obci a k.ú. Dačice, kraj Jihočeský. Orientační určení polohy (v souřadnicovém systému S-JTSK): X: 1163700, Y 684305 (střed lávky).

Souhlas se vydává podle § 17 odst. 2 vodního zákona za těchto podmínek:

- Opravou lávky nesmí dojít ke zmenšení průtočného profilu vodního toku Mor. Dyje.
- Před započatím stavebních prací bude vodoprávnímu úřadu předložen k odsouhlasení povodňový a havarijní plán stavby. Odsouhlasený povodňový plán bude v jednom vyhotovení předán na vodohospodářský dispečink Povodí Moravy, s. p. Povodí Moravy, s. p. bude v dostatečném předstihu 7 dnů oznámeno zahájení a ukončení prací (provoz Dačice, tel.: 384 420 204, provozdacice@pmo.cz).
- Během stavby nesmí dojít k poškození koryta a břehů vodního toku nad rámec nezbytných stavebních úprav, znečištění toku stavebním odpadem a dalšími látkami nebezpečnými vodám. Závadné látky, lehce odplavitelný materiál ani stavební odpad nebudou volně skladovány na břehu.
- Zařízení staveniště nebude situováno v aktivní zóně záplavového území.
- Používané mechanizační prostředky musí být v dobrém technickém stavu a musí být dodržována preventivní opatření k zabránění případným úkapům či únikům ropných látek. Provozní náplně použitých mechanizačních prostředků musí být biologicky odbouratelné.
- Po ukončení stavebních prací musí být dotčené pozemky neprodleně uvedeny do původního stavu a veškerý přebytečný materiál odstraněn.

Podle § 17 odst. 2 vodního zákona stanovuje vodoprávní úřad platnost tohoto souhlasu na dva roky od nabytí právní moci.

Odůvodnění

Dne 14. 9. 2017 byla Městskému úřadu Dačice, odboru životního prostředí, doručena žádost Města Dačice, IČO: 002 46 476, Krajířova 27/I, 380 13 Dačice, registrovaná pod zn.: OŽP/21427-17, o vydání souhlasu podle § 17 odst. 1 písm. a) a c) vodního zákona pro stavbu s názvem: „Oprava

Spojovatelka

384 401 211

Fax

384 401 236

E-mail

meu@dacice.cz

Bankovní spojení

ČS, a. s., Jindřichův Hradec

IČO/DIC

00246476

Úřed. hodiny

Po, St 8⁰⁰-17⁰⁰

384 401 210

384 401 235

e-podatelna@dacice.cz

č. ú. 0603143369/0800

CZ00246476

Pá 8⁰⁰-14⁰⁰

lávky přes Moravskou Dyji v Dačicích“. Jedná se o opravu lávky pro pěší přes VVT Moravská Dyje v Dačicích. Nosné profily budou očištěny a chemicky ošetřeny. Práce v obloukové části lávky nad řekou budou probíhat z visutého lešení (pojízdné plošiny). V projektové dokumentaci, která byla vypracována společností P-atelier JH, s. r. o., ověřena Ing. Václavem Chýle, autorizovaným inženýrem pro pozemní stavby, ČKAIT 0012734, č. zakázky J-19-17, je dále uvedeno, že pod plošinou (lešením) budou podvěšeny ochranné plachty proti úkapu chemických látek. Při odstraňování nátěrů bude použito nářadí s odsáváním vzniklého prachu. Při pracích na rovné části lávky nad záplavovým územím bude použito mobilní stavebnicové lešení, které bude po skončení prací každý den rozebráno. Pod pracovní podlážkou bude uchycena plachta pro zabránění úkapů do vodního toku.

Vodoprávní úřad přenesl do výroku tohoto souhlasu podmínky vyplývající ze stanoviska Povodí Moravy, s. p., zn.: PM036427/2017-203/Fi ze dne 24. 7. 2017, které je přílohou tohoto rozhodnutí. Vzhledem k tomu, že se bude stavba provádět v bezprostřední blízkosti vodního toku a ve stanoveném záplavovém území, požaduje vodoprávní úřad předložení havarijního a povodňového plánu pro stavbu. Z tohoto důvodu byla také stanovena podmínka používání mechanizačních prostředků v dobrém technickém stavu, používání biologicky odbouratelných provozních náplní a dodržování preventivních opatření k zabránění případným úkapům či únikům ropných látek. Podmínka, kterou je vysloven zákaz skladovat v korytě, na březích, v blízkosti ani v záplavovém území vodního toku závadné látky, lehce odplavitelný materiál ani stavební odpad, byla stanovena z důvodu, aby nemohlo dojít ke znečištění povrchových a podzemních vod a k negativnímu ovlivnění odtokových poměrů v místě stavby. Oprava se bude provádět v bezprostřední blízkosti vodního toku a ve stanoveném záplavovém území, které je charakteristické povodní s rychlým nástupem, proto požaduje vodoprávní úřad, že musí být po ukončení stavebních prací dotčené pozemky neprodleně uvedeny do původního stavu a veškerý přebytečný materiál musí být odstraněn.

Vodoprávní úřad nepřevzal z výše uvedeného stanoviska podmínky č. 1 a 8, které se přímo vztahují ke stavebnímu řízení. Podmínku č. 9 nepřevzal vodoprávní úřad do výroku tohoto souhlasu, protože v závazném stanovisku neřeší majetkoprávní ani uživatelské vztahy k dotčeným pozemkům.

Z hlediska zájmů daných platným Národním plánem povodí Dunaje, Plánem pro zvládání povodňových rizik v povodí Dunaje a Plánem dílčího povodí Dyje, nedojde výše uvedenou stavbou ke zhoršení stavu vodního útvaru a nebude mít za následek nedosažení dobrého stavu/potenciálu vod, proto rozhodl vodoprávní úřad podle § 115 odst. 11 vodního zákona o vydání souhlasu podle § 17 odst. 1 písm. a) a c) vodního zákona.

Poučení účastníků

Proti tomuto rozhodnutí může účastník řízení podat podle § 83 odst. 1 správního řádu odvolání, ve kterém uvede, v jakém rozsahu se rozhodnutí napadá a dále namítaný rozpor s právními předpisy nebo nesprávnost rozhodnutí nebo řízení, jež mu předcházelo, ve lhůtě 15 dnů ode dne jeho oznámení ke Krajskému úřadu – Jihočeský kraj podáním učiněným u Městského úřadu Dačice. Odvolání se podává s potřebným počtem stejnopisů tak, aby jeden stejnopis zůstal správnímu orgánu a aby každý účastník dostal jeden stejnopis. Nepodá-li účastník potřebný počet stejnopisů, vyhotoví je Městský úřad Dačice na jeho náklady. Podané odvolání má v souladu s § 85 odst. 1 správního řádu odkladný účinek. Odvolání jen proti odůvodnění rozhodnutí je nepřipustné.

otisk úředního razítka



Ing. Jiří Müller
vedoucí odboru



MĚSTSKÝ ÚŘAD DAČICE

Odbor kultury a cestovního ruchu

KRAJÍŘOVA 27, 380 13 DAČICE

MĚSTSKÝ ÚŘAD DAČICE		Čís.dop.
Došlo:	12. 09. 2017	Zpracov.
Čís.j.:	094/21244-14	Ukl. znak
přílohy:		

O

Město Dačice
Krajířova 27/I
380 13 Dačice

Váš dopis zn.:
Ze dne: 16.06.2017
Naše č.j.: OKC/14604-17
Spis. značka: 2810-2003/URBP
Vyřizuje: Mgr. Pavel Urban
Telefon: 384401244
E-mail: kultura2@dacice.cz
V Dačicích dne: 08.09.2017

Věc: závazné stanovisko ve věci: „Oprava dřevěné konstrukce lávky přes Moravskou Dyji v Dačicích, výměna zábradlí a mostovky, obnova nátěrů., na parc.č. 2839/1, 1467/1, 2800/3, 2843/3, 2839/31, 2839/32, 1468/1, 1468/2, k.ú. a obec Dačice“.

ROZHODNUTÍ

Městský úřad Dačice, odbor kultury a cestovního ruchu, jako příslušný orgán k výkonu státní správy v oblasti památkové péče podle ust. § 14, odst. (2) zákona č. 20/1987 Sb., o státní památkové péči, ve znění pozdějších předpisů (dále jen „památkový zákon“), ust. § 9 vyhlášky č. 66/1988 Sb., kterou se provádí památkový zákon a ve smyslu § 67, odst. (1) zákona č. 500/2004 Sb., správní řád, ve znění pozdějších předpisů (dále jen „správní řád“), ve smyslu ustanovení § 29 odst. 2. písm. e) památkového zákona, v přenesené působnosti, ve smyslu ustanovení § 42a, téhož zákona, na žádost vlastníka Města Dačice, IČO 00246476, se sídlem ul. Krajířova 27/I, PSČ 380 12 Dačice, doplněné souhlasy vlastníků stavbou dotčených pozemků, Povodím Moravy, s.p., IČO 70890013, se sídlem Dřevařská 11, 602 00 Brno a SŽDC státní organizace, IČO 70994234, se sídlem Dlážďená 1003/7 110 00 Praha 1, podané dne 27.03.2017 toto

rozhodnutí

Oprava dřevěné konstrukce lávky přes Moravskou Dyji v Dačicích, výměna zábradlí a mostovky, obnova nátěrů na parc.č. 2839/1, 1467/1, 2800/3, 2843/3, 2839/31, 2839/32, 1468/1, 1468/2, k.ú. a obec Dačice, kdy stavbou dotčené nemovitosti nejsou nemovité kulturní památky, ale jsou umístěny uvnitř chráněného památkového území - městská památková zóna Dačice (prohlášená vyhláškou Plenárního zasedání Jč. KNV v Českých Budějovicích ze dne 19.11.1990 s účinností dnem vyhlášení) je podle předložené projektové dokumentace z hlediska zájmů státní památkové péče podle ust. § 14 odst. (3) památkového zákona

přípustná.

Odůvodnění:

Městský úřad ve svém rozhodování vycházel ze žádosti podané vlastníky nemovitosti, z návrhu prací uvedeném v žádosti, z předložené projektové dokumentace a ze seznámení se skutečným stavem věci.

Správní orgán si ve smyslu ustanovení § 14 odst. 6 památkového zákona ve věci vyžádal vyjádření příslušné odborné organizace. Vzhledem k tomu že Národní památkový ústav, ú.o.p. v Českých Budějovicích nevydal v zákonném termínu odborné vyjádření vydal správní orgán, ve smyslu výše uvedeného ustanovení téhož zákona, rozhodnutí bez tohoto vyjádření.

Spojovatelka	Fax	E-mail	Bankovní spojení	IČO / DIČ	Úřed. hodiny
384 401 211	384 401 236	meu@dacice.cz	ČS, a. s., Jindřichův Hradec	00246476	Po, St 8 ⁰⁰ -17 ⁰⁰
384 401 210	384 401 235	e-podatelna@dacice.cz	č. ú. 0603143369/0800	CZ00246476	Pá 8 ⁰⁰ -14 ⁰⁰

V průběhu řízení bylo zjištěno, že žadatel (vlastník, investor) nedoložil plnou moc ani souhlas se stavbou, kterou hodlá žadatel realizovat na pozemku jiného vlastníka, kdy tento poklad byl nezbytný pro vydání kvalifikovaného rozhodnutí ve věci.

Z výše uvedeného důvodu správní orgán řízení přerušil (Usnesení čj. OKC/19057-17/2710-2003/URBP z 14.08.2017) a poskytnul žadateli přiměřenou lhůtu pro odstranění nedostatků podání.

Dne 05.09.2017 bylo správnímu orgánu účastníkem řízení osobně doručeno Souhrnné stanovisko Správy železniční dopravní cesty, státní organizace ve kterém je uveden souhlas se zřízením stavby na jejich pozemku. Vzhledem k tomu, že odpadla překážka v pokračování řízení správní orgán výše uvedeným dnem v řízení pokračoval.

Správní orgán prověřil místo samé a konstatuje, že k památkovým hodnotám stávající dřevěné lávky přes Moravskou Dyji patří její postavení v urbanistické struktuře lokality, i její materiálové a architektonické provedení.


Stavební práce na uvedeném objektu řeší opravy dřevěné konstrukce zábradlí a mostovky poškozených dřevokaznými škůdci. Řešení vychází ze stávajícího stavu lávky, stávající tvarové a materiálové řešení se nemění. Budou kompletně odstraněny stávající prvky zábradlí včetně výplní z tahokovu, zalištování, dubové mostovky a osvětlení. Následně bude provedena prohlídka všech nosných prvků mykologem a bude stanoven postup očištění a chemického ošetření. Nová konstrukce zábradlí bude z lepených hoblovaných profilů. Konstrukce bude ošetřena hloubkovou tlakovou impregnací a ochranným nátěrem ve stejném odstínu jako stávající konstrukce. Nové zábradlí bude opatřeno detaily chránícími konstrukci proti zatékání do spojů a novými výplněmi z tahokovu. Mostovka bude kompletně vyměněna za novou, složenou z tlakově impregnovaných, dubových prvků. Horní plochy horizontálních prvků budou oplechovány. Nově bude provedeno, osvětlení 13 kusy svítidel upevněných na sloupcích zábradlí.

Správní orgán konstatuje, že uvedené práce nejsou v rozporu se zájmy památkové péče v dané lokalitě. Jedná se o běžnou údržbu stávající lávky pro pěší, při které nedojde k zásadním konstrukčním materiálovým nebo barevným změnám oproti, státní památkovou péčí v minulost schválenému, stavu.

Z výše uvedených důvodů bylo rozhodnuto vyhovět podané žádosti v jejím plném rozsahu, jak je uvedeno ve výroku.

P o u č e n í:

Dle ustanovení § 81, odst. (1) zákona číslo 500/2004 Sb., správní řád, se proti tomuto rozhodnutí **lze do patnácti dnů od jeho oznámení odvolat** ke Krajskému úřadu Jihočeského Kraje prostřednictvím správního orgánu, který toto rozhodnutí vydal (Městský úřad Dačice). Podané odvolání musí splňovat náležitosti dle ustanovení §§ 81 a 82 správního řádu, dle ustanovení § 82, odst. (2) správního řádu bude podáno s potřebným počtem stejnopisů tak, aby jeden zůstal správnímu orgánu, a aby každý účastník dostal jeden stejnopis.

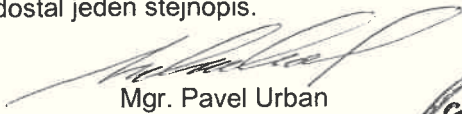
Mgr. Pavel Urban
oprávněná úřední osoba




Mgr. Naděžda Mašná
vedoucí odboru kultury a cestovního ruchu

Obdrží osobně: viz adresát

Na vědomí:

NPÚ, územní odborné pracoviště v Českých Budějovicích, nám P.O. II, 34 370 21 Č. Budějovice
Městský úřad Dačice, odbor stavební úřad, ul. Krajířova 27/I, 380 13 Dačice

Městský úřad Dačice

odbor dopravy
Krajiřova 27/I, 380 13 Dačice

Datum: 2.února 2018
Spis. č.: 150-2018/NOVM
Č. j.: ODO/2840-18
Telefon: 384 401 245
E-mail: siln.hosp@dacice.cz
Oprávněná úřední osoba: Ing. Michael Novák

MĚSTSKÝ ÚŘAD DAČICE		Čís.dop.
Došlo: - 6. 02. 2018		Zpracov.
Čís.j.: STAR/3303-18		Ukl. znak
přílohy: OSH		

Stavebník:

Město Dačice, Krajiřova 27/I, 380 01 Dačice, IČ: 00246476

SOUHLAS

S OHLÁŠENOU STAVBOU

Městský úřad Dačice, odbor dopravy, jako příslušný speciální stavební úřad pro silnice II. a III. třídy a veřejně přístupné účelové komunikace podle § 40 odst. 4 písm. a) zákona č. 13/1997 Sb., o pozemních komunikacích, ve znění pozdějších předpisů, dle § 15 zákona č. 183/2006 Sb., o územním plánování a stavebním řádu, (dále stavební zákon), ve znění pozdějších předpisů, vydává

souhlas

podle § 14 odst. 1 vyhlášky č.104/1997 Sb., prováděcí vyhlášky zákona o pozemních komunikacích, ve znění pozdějších předpisů, s provedením stavby „**Oprava lávky přes Moravskou Dyji v Dačicích**“ která je umístěna na pozemcích parcelní číslo **KN 1467/1, 2800/3, 2839/31 a 2843/3** v katastrálním území **Dačice** (624403), v rozsahu uvedeném v ohlášení.

Stavba se týká části místní komunikace číslo 18d v celkové délce 75 m.

Stavba obsahuje :

opravu dřevěné konstrukce zábradlí a mostovky poškozených dřevokaznými škůdci. Budou kompletně odstraněny stávající prvky zábradlí včetně výplní z tahokovu, zališťování, dubové mostovky a osvětlení. Následně bude provedena prohlídka všech nosných prvků mykologem a bude stanoven postup očištění a chemického ošetření. Nová konstrukce zábradlí bude z lepených hoblovaných profilů. Konstrukce bude ošetřena hloubkovou tlakovou impregnací a ochranným nátěrem ve stejném odstínu jako stávající konstrukce. Nové zábradlí bude opatřeno detaily chránícími konstrukci proti zatékání do spojů a novými výplněmi z tahokovu. Mostovka bude kompletně vyměněna za novou, složenou z tlakově impregnovaných dubových prvků. Horní plochy horizontálních prvků budou oplechovány. Nově bude provedeno osazení 13 kusů svítidel upevněných na sloupcích zábradlí.

Stavba bude napojena na stávající komunikace pro pěší a cyklisty.

Podmínky pro provedení stavebního záměru:

1. Stavba bude provedena podle ověřené projektové dokumentace, kterou vypracoval Ing. Václav Chýle, autorizovaný inženýr pro pozemní stavby, číslo autorizace 0012734. Případné změny nesmí být provedeny bez předchozího povolení speciálního stavebního úřadu.
2. Stavba bude provedena způsobilou organizací v souladu §160 odst. 1 a 2 stavebního zákona, aby byla zajištěna kvalita prováděných prací a dodržení stavebních a bezpečnostních předpisů.

3. Před zahájením zemních prací je stavebník - investor povinen zajistit vytyčení všech podzemních a nadzemních inženýrských sítí, aby nedošlo k jejich případnému poškození.
4. Při provádění stavby budou dodrženy podmínky dotčených orgánů státní správy a účastníků řízení uvedená v těchto vyjádřeních:

a) **E.ON Česká republika, s. r. o.**

vyjádření o existenci sítí – elektro ze dne 09.01.2018, č.j. Z0980-16225656

V zájmovém území se nachází podzemní vedení VN a NN. Při provádění zemních nebo jiných prací, které mohou ohrozit předmětné distribuční a sdělovací zařízení, jste povinni dle vyhlášky č. 309/2006 Sb. a nařízení vlády č. 591/2006 Sb., učinit veškerá opatření, aby nedošlo ke škodám na rozvodném zařízení, majetku nebo zdraví osob elektrickým proudem, zejména tím, že bude zajištěno:

- Objednání přesného vytyčení distribuční sítě (trasy kabelu) v terénu a to nejméně 14 dní před zahájením prací v blízkosti podzemního kabelového vedení. V případě, že nebude možné trasu kabelu bezpečně určit pomocí vytyčovacího zařízení, je investor zemních prací provést v nezbytném rozsahu ruční odkrytí kabelu na určených místech podle pokynů zaměstnanců ECZR pro jednoznačné stanovení jeho polohy. Vytyčení kabelů VN, NN zajistí Jiří Šíma, tel. 384 434 322, e-mail: jiri.sima@eon.cz.
- Výkopové práce v blízkosti nadzemního vedení NN lze provádět v min. vzdálenosti 1m od sloupů tak, aby nedošlo k narušení jejich stability a uzemňovací soustavy, nebo nebyl jinak ohrožen provoz el. zařízení a bezpečnost osob. Požadujeme dodržovat platná ustanovení norem ČSN EN 50 110-1 a PNE 33 3302, zvláště pak minimální dovolené vzdálenosti od vedení.
- Při provádění stavebních prací nesmí dojít k poškození elektrických zařízení.
- V důsledku stavebních prací nesmí dojít k znepřístupnění el. zařízení.
- Ohlášení jakéhokoli poškození distribučního a sdělovacího zařízení v provozování ECD na telefonní číslo 800 225 577.
- Při vytyčení trasy zařízení i ke kontrole před záhozem a ke všem dalším jednáním s ECZR jako zástupcem ECD předložte toto vyjádření.

Souhlas se stavbou v ochranném pásmu ze dne 10.01.2018, č.j. J13637-16225781

ECZR jako zástupce ECD souhlasí s provedením v OP zařízení distribuční soustavy při splnění podmínek č. 1 až 12.

V případě nedodržení vzdáleností a podmínek dle norem a platných právních předpisů, nesouhlasíme po ukončení stavby s její kolaudací.

b) **Drážní úřad**

Závazné stanovisko ze dne 21.06.2017, č. j. ML-SOL0532/17-2/Jz a DUCR-35958/17/Jz

Souhlasíme s realizací stavby za splnění těchto podmínek:

- Stavba bude provedena podle projektové dokumentace předložené Drážnímu úřadu. Případné změny této dokumentace je stavebník povinen předem projednat s Drážním úřadem.
- Stavbou nesmí být nepříznivě ovlivněny drážní objekty a zařízení.
- Na stavbě nesmějí být umístěna taková světla nebo barevné plochy, které by mohly vést k záměně s drážními znaky nebo mohly jinak ohrozit provoz dráhy.
- Při provádění stavby nesmí být ohrožena bezpečnost a plynulost železničního provozu. Veškeré kroky při provádění stavby v obvodu dráhy – tj. harmonogram prací, nutná ochranná opatření, případné výluky kolejí, apod. je třeba řádně v předstihu projednat s vlastníkem a provozovatelem dráhy.
- Stavebník je povinen písemně oznámit Drážnímu úřadu termín zahájení výše uvedené stavby, a to v rozsahu stavby zasahující do obvodu dráhy.

- Po ukončení stavby požádá stavebník o vydání souhlasu k provozování stavby, který Drážní úřad vydává podle § 7 odst. 3 zákona s doložením, že stavba byla provedena oprávněnou organizací, podle DÚ ověřené dokumentace a s vyjádřením SŽDC, s.o., OŘ Brno.

c) Správa železniční a dopravní cesty s.o.

Souhrnné stanovisko ze dne 11.07.2017, č.j. 14529/2017-SŽDC-OŘ BNO-NT

Souhlasíme s realizací stavby za splnění těchto podmínek:

- Stavba bude projednána ve smyslu stavebního zákona a zákona č.266/94 Sb., o dráhách v platném znění a bude k ní vydán souhlas Drážního úřadu, sekce stavební, oblast Plzeň, Škroupova 11, 301 36 Plzeň.
- Při provádění prací v blízkosti kolejiště SŽDC musí stavební firma dodržovat vyhlášku Ministerstva dopravy č. 177/95 Sb., kterou se vydává stavební a technický řád drah.
- V zájmovém území se nachází sloupová trasa se vzdušným vedením ve správě ČD - Telematika, a.s., Pernerova 2819/2a, 130 00 Praha 3.
- Pod předmětnou lávkou se nachází výtok železničního propustku v žkm 53,752 ve správě Správy mostů a tunelů OŘ Brno. V jeho blízkosti nesmí být skladován zemní výkopek nebo stavební materiál a to ani dočasně.
- V blízkosti zájmového území se nachází inženýrské sítě ve správě Správy sdělovací a zabezpečovací techniky Jihlava. Přibližná poloha je již zakreslena v předložené projektové dokumentaci a tyto inženýrské sítě by neměly být stavbou dotčeny.
- Vzhledem k předloženým dokladům platí toto vyjádření výhradně pro akci „Oprava lávky přes Moravskou Dyji v Dačicích“.

d) Technické služby Dačice s.r.o.

vyjádření o existenci sítí ze dne 09.01.2018, bez č.j.

V zájmovém území se nachází zařízení v naší správě. Jedná se o kabelové vedení a zářivková svítidla.

e) Povodí Moravy, s.p.

Stanovisko k akci ze dne 24.07.2017, č.j. PM036427/2017-203/Fi

Dle ustanovení § 54 odst. 4 zákona č. 254/2001 Sb. o vodách a o změně některých zákonů (vodní zákon).

- Z hlediska zájmů daných platným Národním plánem povodí Dunaje, Plánem pro zvládání povodňových rizik v povodí Dunaje a Plánem dílčího povodí Dyje [ustanovení § 24 až § 26 zákona č. 254/2001 Sb., o vodách a o změně některých zákonů (vodní zákon), ve znění pozdějších předpisů] je uvedený záměr možný, protože lze předpokládat, že záměrem nedojde ke zhoršení stavu vodního útvaru, a že nebude mít za následek nedosažení dobrého stavu/potenciálu vod. Předpokládáme, že uvedený záměr vzhledem ke svému charakteru, velikosti a dopadu nebude mít vliv na stav vodního útvaru.
- Z hlediska dalších zájmů chráněných zákonem č. 254/2001 Sb., o vodách a o změně některých zákonů, souhlasíme s uvedeným záměrem.
- Upozorňujeme, že stavebník podstupuje riziko možných následků vyplývajících ze stavby v záplavovém území a je si plně vědom podmínek vodního zákona a odpovědnosti za způsobené škody při neplnění těchto povinností (§ 52 – povinnosti vlastníků staveb a zařízení v korytech vodního toku nebo sousedících s nimi, § 67 - omezení v záplavových územích, § 85- odpovědnost za způsobené škody při neplnění povinností). Povodí Moravy, s.p. nenes odpovědnost za případné škody způsobené průchodem velkých vod při povodňových průtocích nebo chodem ledů. Veškerá rizika možných povodňových škod nese investor, resp. vlastník stavby.
- Provádění prací nesmí negativně ovlivnit odtokové poměry v dané lokalitě.
- Odpad ze stavby bude likvidován v souladu se zákonem č.185/2001 Sb.
- Používané mechanizační prostředky musí být v dobrém technickém stavu a budou dodržována preventivní opatření k zabránění případným úkapům či únikům ropných látek.

Jako správce vodního toku (Povodí Moravy, s.p , závod Dyje, provoz Dačice) s předloženým záměrem souhlasíme za podmínek:

- PD bude potvrzena autorizovaným inženýrem pro mosty a inženýrské konstrukce.
- Opravou lávky nesmí dojít ke zmenšení jejího průtočného profilu.
- Během stavby nesmí dojít k poškození koryta a břehů vodního toku nad rámec nezbytných stavebních úprav, znečištění toku stavebním odpadem a dalšími látkami nebezpečnými vodám. Závadné látky, lehce odplavitelný materiál ani stavební odpad nebudou volně skladovány na břehu.
- Zařízení staveniště nebude situováno v aktivní zóně záplavového území.
- Na stavbu bude zpracován povodňový plán, který bude v jednom vyhotovení před zahájením stavby předán na vodohospodářský dispečink Povodí Moravy, s.p. V plánu bude uveden zhotovitel stavby a termíny provádění.
- Přímemu správci vodního toku, tj. Povodí Moravy, s.p., provoz Dačice (Ing. Drexler, tel. 384 420 204, provozdacice@pmo.cz) bude v dostatečném časovém předstihu 7 dnů oznámeno zahájení prací a ukončení prací.
- Po ukončení stavebních prací musí být dotčené pozemky uvedeny do původního stavu a veškerý přebytečný materiál odstraněn.
- Přímý správce bude přizván k závěrečné kontrolní prohlídce stavby před vydáním kolaudačního souhlasu.
- Povodí Moravy, s.p. nebude přebírat žádný objekt související se stavbou do své správy ani majetku (tj. nebude přebírán do majetku ČR, ke kterému má právo hospodaření Povodí Moravy, s.p.).

f) Městský úřad Dačice, odbor životního prostředí

vyjádření k PD ze dne 10.07.2017, č. j. OŽP/16273-17

Podle zákona č. 334/1992 Sb., o ochraně zemědělského půdního fondu (ZPF), ve znění pozdějších předpisů a § 154 zák. č. 500/2004 Sb., správní řád: Pokud při realizaci záměru budou využívány pozemky náležící do ZPF, je nutné podání písemného oznámení provádění nezemědělské činnosti do 1 roka na zemědělské půdě dle § 9 odst. 2 písm. d) zákona o ochraně ZPF.

Podle § 18 zákona č. 254/2001 Sb., o vodách a o změně některých zákonů (vodní zákon), ve znění pozdějších předpisů: Vzhledem k tomu, že se jedná o činnost, která bude prováděna ve stanoveném záplavovém území a v blízkosti vodního toku, musí být podána žádost o souhlas vodoprávního úřadu dle § 17 odst. 1 písm. a) a c) vodního zákona. K žádosti, která bude podána na předepsaném tiskopise, vč. stanoviska správce vodního toku (Povodí Moravy, s. p.), požadujeme doplnění způsobu provádění oprav z hlediska ovlivnění odtokových poměrů - např. využitím lešení. Upozorňujeme, že pro stavbu musí být vypracován havarijný a povodňový plán.

Podle § 79 odst. 4 písm. b) zákona č. 185/2001 Sb., o odpadech a o změně některých dalších zákonů, ve znění pozdějších předpisů (dále jen „zákon o odpadech“): PD požadujeme doplnit o kvalifikovaný odhad množství odpadů vzniklých při stavbě a konkrétní způsob jejich likvidace.

rozhodnutí ze dne 02.01.2018, č. j. OŽP/63-18

Podle § 17 odst. 1 písm. a) a c) vodního zákona se vydává souhlas podle za těchto podmínek:

- Opravou lávky nesmí dojít ke zmenšení průtočného profilu vodního toku Mor. Dyje.
- Před započetením stavebních prací bude vodoprávnímu úřadu předložen k odsouhlasení povodňový a havarijný plán stavby. Odsouhlasený povodňový plán bude v jednom vyhotovení předán na vodohospodářský dispečink Povodí Moravy, s. p, Povodí Moravy, s. p. bude v dostatečném předstihu 7 dnů oznámeno zahájení a ukončení prací (provoz Dačice, tel.: 384 420 204, provozdacice@pmo.cz).

- Během stavby nesmí dojít k poškození koryta a břehů vodního toku nad rámec nezbytných stavebních úprav, znečištění toku stavebním odpadem a dalšími látkami nebezpečnými vodám.
- Závadné látky, lehce odplavitelný materiál ani stavební odpad nebudou volně skladovány na břehu.
- Zařízení staveniště nebude situováno v aktivní zóně záplavového území.
- Používané mechanizační prostředky musí být v dobrém technickém stavu a musí být dodržována preventivní opatření k zabránění případným úkapům či únikům ropných látek. Provozní náplně použitých mechanizačních prostředků musí být biologicky odbouratelné.
- Po ukončení stavebních prací musí být dotčené pozemky neprodleně uvedeny do původního stavu a veškerý přebytečný materiál odstraněn.

g) **Městský úřad Dačice, odbor kultury a cestovního ruchu**

Rozhodnutí ze dne 08.09.2017, č.j. OKC/14604-17

Podle ust. § 14 odst. 3 památkového zákona je realizovaná akce přípustná bez dalších podmínek.

5. Stavba může být užívána pouze na základě kolaudačního souhlasu (viz § 119 stavebního zákona).

Poučení

Souhlas nabývá právních účinků dnem doručení stavebníkovi a platí po dobu 2 let ode dne vydání. Souhlas nepozbývá platnosti, pokud v této době bylo s ohlášeným stavebním záměrem započato. Platnost souhlasu nelze prodloužit. Stavebník je povinen oznámit speciálnímu stavebnímu úřadu před zahájením stavebních prací název a sídlo stavebního podnikatele, který bude stavbu provádět.

Otisk úředního razítka

-35-
MĚSTSKÝ ÚŘAD
Krajčůva 27/I.
380 13 DAČICE

Ing. Michael Novák
pracovník odboru dopravy

Poplatek:

Správní poplatek se podle zákona č. 634/2004 Sb., o správních poplatcích, nevyměřuje.

Přílohy:

ověřená projektová dokumentace stavby.

Doručí se:

Účastníci řízení (doporučeně do vlastních rukou):

Město Dačice, Krajířova 27/I, 380 13 Dačice

Povodí Moravy, s.p., Dřevařská 11, 602 00 Brno (DS)

Správa železniční a dopravní cesty, s.o., OŘ Brno, Kounicova 26, 611 43 Brno (DS)

Ostatní účastníci stavebního řízení (doporučeně do vlastních rukou):

E.ON Distribuce a.s., F. A. Gerstnera 2151/6, 370 49 České Budějovice (DS)

Drážní úřad, Škroupova 11, 301 36 Plzeň (DS)

Technické služby Dačice, U Stadionu 50/V, 380 01 Dačice (DS)

Dotčené orgány státní správy (doporučeně):

Městský úřad Dačice, odbor životního prostředí, Krajířova 27/I, 380 13 Dačice

Městský úřad Dačice, odbor kultury a cestovního ruchu, Krajířova 27/I, 380 13 Dačice

Na vědomí :

Městský úřad Dačice, odbor správy majetku, Krajířova 27/I, 380 13 Dačice