


VZOROVÝ PŘÍČNÝ ŘEZ ULOŽENÍ POTRUBÍ
POTRUBÍ PP plně žebro 450/400 SN12
POTRUBÍ PP plně žebro 335/300 SN12

ULOŽENÍ V KOMUNIKACI

v komunikaci
řešeno protlakem

ULOŽENÍ V ZÁŘEZU

v zeleném pásu
a v zemědělských pozemcích

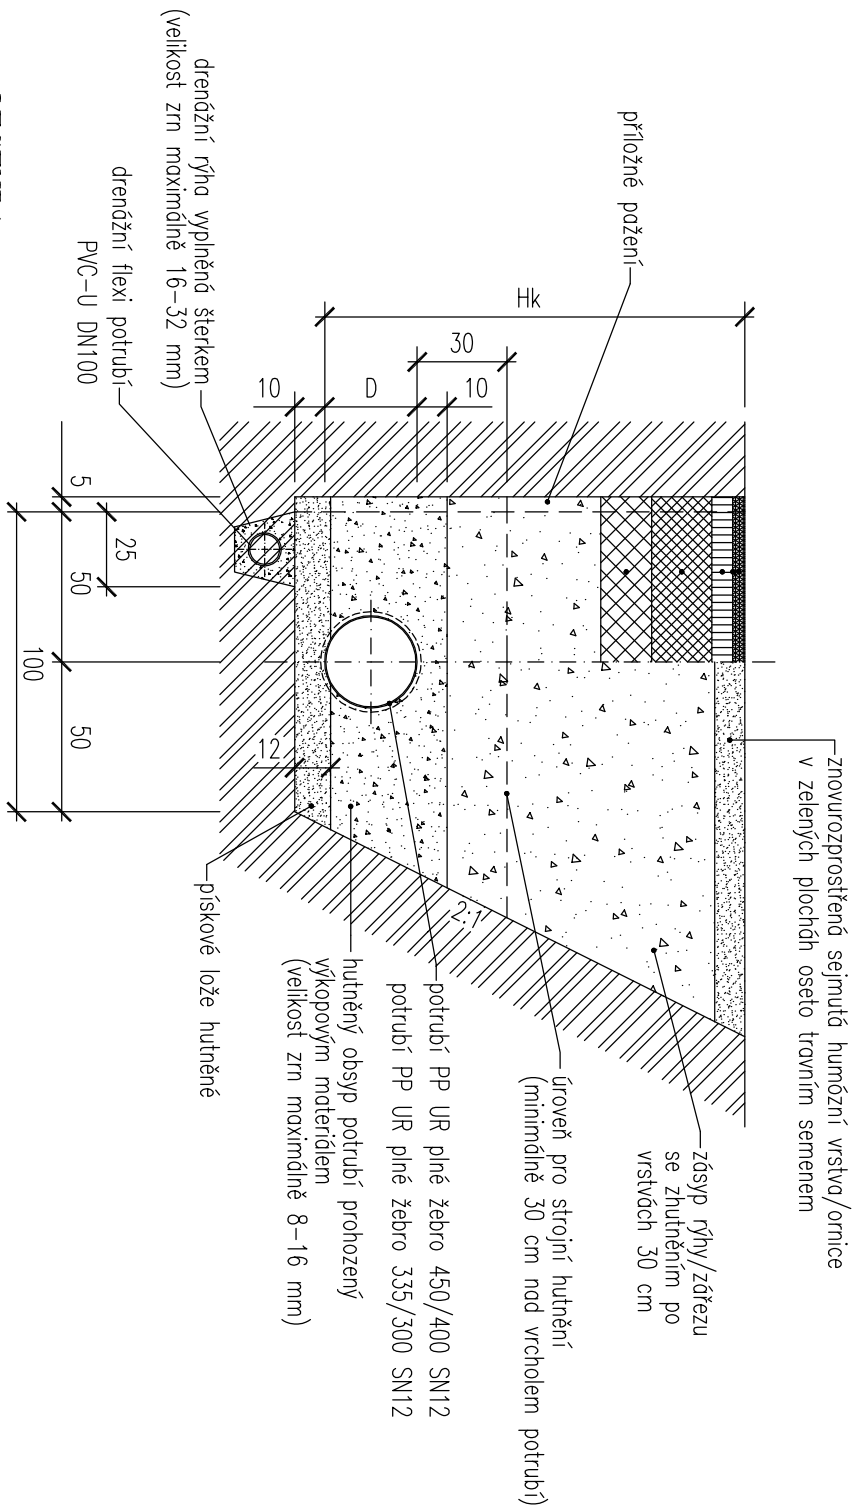

LEGENDA

HK hloubka uložení kanalizace (niveleta potrubí)

D vnější průměr potrubí

POZNÁMKA

1) Výkres kótován v cm.

2) Do hloubky 1,2 m není nutné stěny rýhy pažit (s výjimkou nesoudržných zemín).

Při hloubce výkopu nad 1,2 m je nutné stěny rýhy zapažit (při rozšíření výkopu

o 10 cm na obě strany) či provést výkop se šikmými stěnami.

Zásyp a hutnění zapažené rýhy je nutné provádět při souběžném povytahování pažení.

3) Drenážní rýhu zhotovit v případě výskytu spodní vody, pouze po dobu výstavby. Drenážní rýha se zhotoví

na jedné straně výkopu, platí pro oba typy uložení (rýha, zářez). Po provedení stavby v daném úseku

bude drenážní potrubí vyřazeno z funkce.


VZOROVÝ PŘÍČNÝ ŘEZ ULOŽENÍ POTRUBÍ
POTRUBÍ PP plně žebro 280/250 SN12

ULOŽENÍ V RÝŽE

v zeleném pásu
a v zemědělských pozemcích

ULOŽENÍ V ZÁŘEZU

v zeleném pásu
a v zemědělských pozemcích

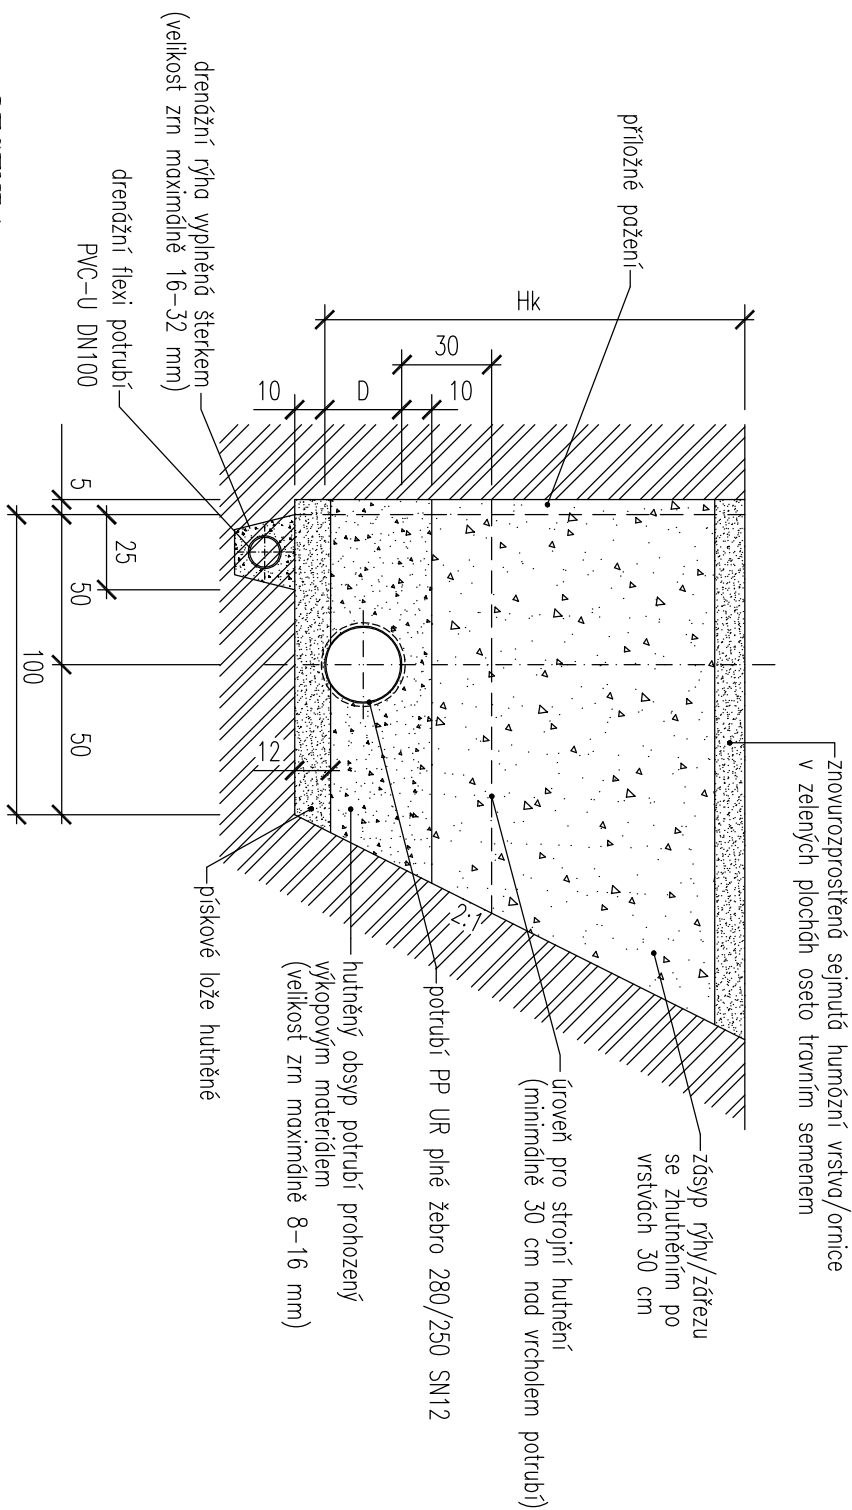

LEGENDA

HK hloubka uložení kanalizace (niveleta potrubí)

D vnější průměr potrubí

POZNÁMKA

1) Výkres kótován v cm.

2) Do hloubky 1,2 m není nutné stěny říhy pažit (s výjimkou nesoudržných zemín).

Při hloubce výkopu nad 1,2 m je nutné stěny rýhy zapažit (při rozšíření výkopu

o 10 cm na obě strany) či provést výkop se šikmými stěnami.

Zásyp a hutnění zapažené rýhy je nutné provádět při souběžném povytahování pažení.

3) Drenážní rýhu zhotovit v případě výskytu spodní vody, pouze po dobu výstavby . Drenážní rýha se zhotov

na jedné straně výkopu, platí pro oba typy uložení (rýha, zářez). Po provedení stavby v daném úseku

bude drenážní potrubí vyřazeno z funkce.

VYPRACOVANÁ R. ŠKAPA	ZODPOVĚDNÝ PROJEKTANT ING. Z. HEJTMAN
INVESTOR : Město Dačice Krajčova 27/I, 380 13 Dačice	Ing. Zdeněk Hejtmán Polnického nám. 3/I 380 01 Dačice IČO : 102 91 121
AKCE : Kanalizační sběrač Toulžín	DATUM : 08-2017 MĚŘÍTKO : 1:25 FORMÁT : 2x A4 ZAK. Č. : 38/2017
OBJEKT : DOKUMENTACE OBJEKTŮ A TECHNIKY A TECHNOLÓGICKÝCH ZAŘÍZENÍ OBJSAH : VZOROVÝ PŘÍČNÝ ŘEZ ULOŽENÍ POTRUBÍ II.	Č. VÝKRESU : Část 7 D Č. KOPIE :