PODÉLNÝ PROFIL STOKA "A"

M : 100/500

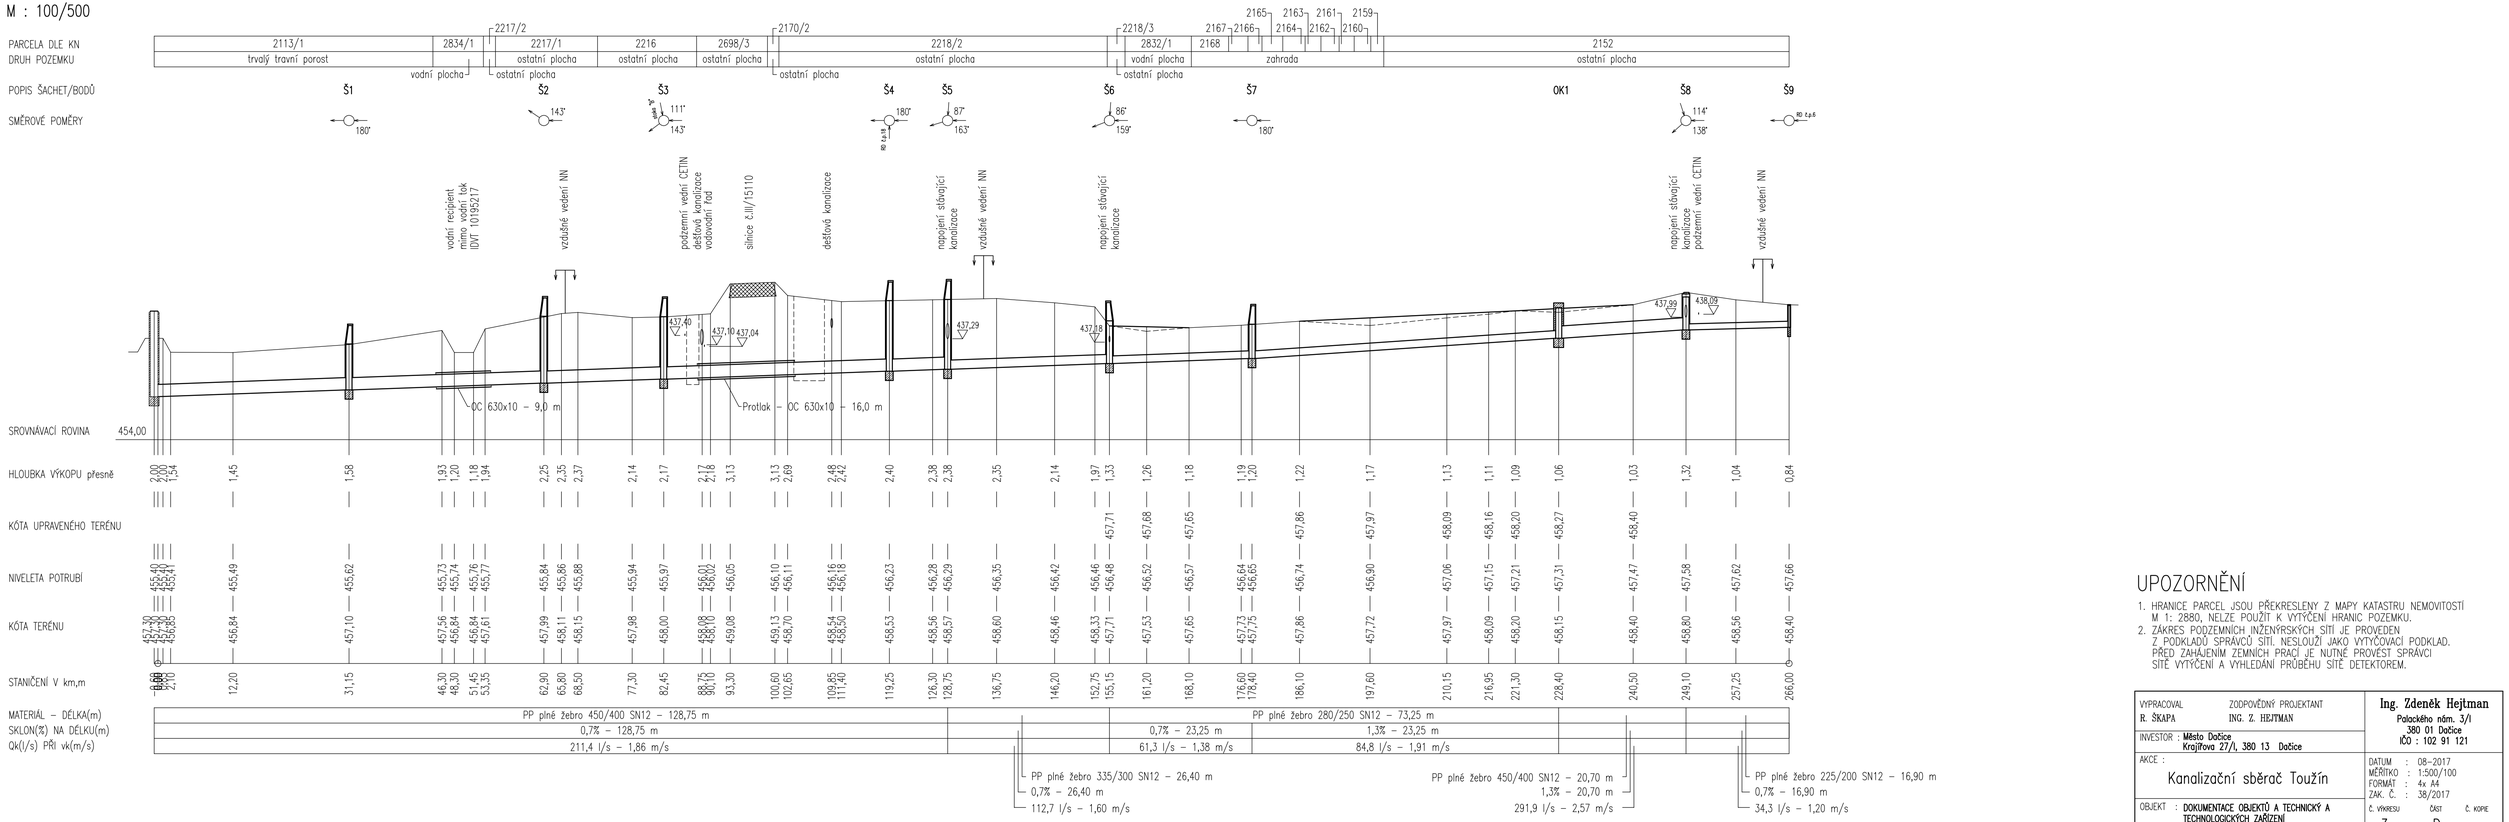

UPOZORNĚNÍ

1. HRANICE PARCEL JSOU PŘEKRESLENY Z MAPY KATASTRU NEMOVITOSTÍ M 1: 2880, NELZE POUŽÍT K VYTÝČENÍ HRANIC POZEMKU.
2. ZÁKRES PODZEMNÍCH INŽENÝRSKÝCH SÍTÍ JE PROVEDEN Z PODKLADŮ SPRÁVCŮ SÍTÍ. NESLOUŽÍ JAKO VYTÝČOVACÍ PODKLAD. PŘED ZAHÁJENÍM ZEMNÍCH PRACÍ JE NUTNÉ PROVÉST SPRÁVCI SÍTÍ VYTÝČENÍ A VYHLEDÁNÍ PRŮBĚHU SÍTÍ DETEKTOREM.

VYPRACOVAL: R. ŠKAPA	ZODPOVĚDNÝ PROJEKTANT: ING. Z. HEJTMAN	**Ing. Zdeněk Hejtman** Palackého nám. 3/I 380 01 Dačice IČO : 102 91 121
INVESTOR : **Město Dačice** **Krajířova 27/I, 380 13 Dačice**		
AKCE : Kanalizační sběrač Toužín		DATUM : 08–2017 MĚŘÍTKO : 1:500/100 FORMÁT : 4x A4 ZAK. Č. : 38/2017
OBJEKT : **DOKUMENTACE OBJEKTŮ A TECHNICKÝCH A TECHNOLOGICKÝCH ZAŘÍZENÍ** OBSAH : **PODÉLNÝ PROFIL STOKA "A"**		Č. VÝKRESU: 3 ČÁST: D Č. KOPIE: