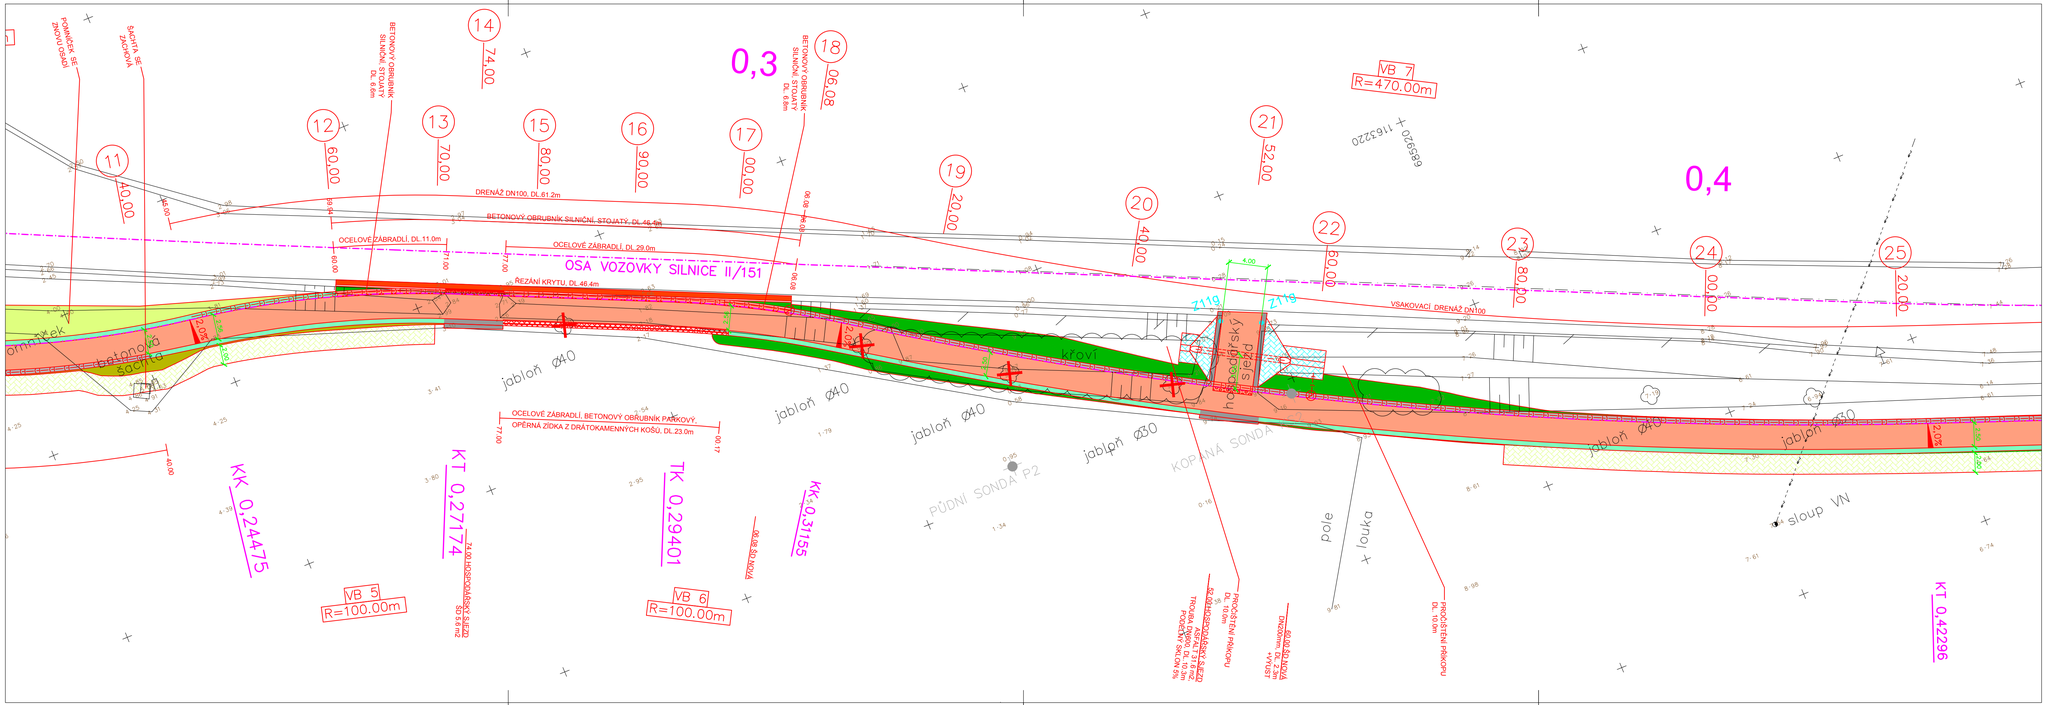

LEGENDA:

- NOVÁ KONSTRUKCE VOZOVKY, ZPEVNĚNÍ KRAJNICE
  KRYT Z ASFALTOVÉHO BETONU, PLOCHA 23.23m2
- NOVÁ KONSTRUKCE VOZOVKY, PŘIPOJENÍ ÚČELOVÉ KOMUNIKACE
  KRYT Z ASFALTOVÉHO BETONU, PLOCHA 79.92m2
- NOVÁ KONSTRUKCE STEZKY PRO CHODCE A CYKLISTY
  KRYT Z DLAŽBY Z BETONU, PLOCHA 9.62m2
- NOVÁ KONSTRUKCE STEZKY PRO CHODCE A CYKLISTY
  KRYT Z ASFALTOVÉHO BETONU, PLOCHA 1334.49m2
- NOVÁ KRAJNICE STEZKY PRO CHODCE A CYKLISTY, SJEZDY
  KRYT ZE ŠTĚRKODRTI, PLOCHA 17.91m2
- NOVÁ KRAJNICE STEZKY PRO CHODCE A CYKLISTY
  KRYT Z OHUMUSOVÁNÍ A ZATRAVNĚNÍ, PLOCHA 255.89m2
- NOVÁ VSAKOVACÍ DRENÁŽ
  KRYT Z KAMENIVA, PLOCHA 129,85m2
- TERÉNNÍ ÚPRAVA,
  KRYT Z OHUMUSOVÁNÍ A ZATRAVNĚNÍ, PLOCHA 518.16m2
- TERÉNNÍ ÚPRAVA, SVAH NÁSYPU
  KRYT Z OHUMUSOVÁNÍ A ZATRAVNĚNÍ, PLOCHA 282,08m2
- TERÉNNÍ ÚPRAVA, SVAH VÝKOPU
  KRYT Z OHUMUSOVÁNÍ A ZATRAVNĚNÍ, PLOCHA 391,86m2
- TERÉNNÍ ÚPRAVA, ZELENÝ PÁS
  UROVNÁNÍ POVRCHU, PLOCHA 692.18m2
- OPEVNĚNÍ DNA A BŘEHŮ PŘÍKOPU
  KRYT Z DLAŽBY Z LOMOVÉHO KAMENE, PLOCHA 50.16m2
- OPEVNĚNÍ DNA RIGOLU
  KRYT Z DLAŽBY Z BETONOVÝCH TVÁRNIC, PLOCHA 65.12m2
- SNÍŽENÝ OBRUBNÍK S VAROVNÝM, SIGNÁLNÍM PÁSEM 6.93m2

Změna	Číslo/rok	Vypracoval

- NOVÁ ULIČNÍ VPUST
- SMÝCENÍ STROMU
- NÁHRADNÍ VÝSADBA NOVÝ OVOCNÝ STROM

SO 103

HIP :	VP :		WAY project s. r. o. Jindřichův Hradec, Jarošovská 1126/II tel.: 384 321 494, 384 327 505 email: wayproject@wayproject.cz
Projektant : Ing. Lubomír Hlom	Kontroloval : Josef Šedivý	Zodp. projektant : Ing. Lubomír Hlom	

Stavebník : Město Dačice		Č. zakázky :	820
Obec : Dačice		Datum :	02/2018
Stavba : Výstavba cyklostezek v k.ú. Dačice a Bílkov -trasa 3, Dačice - zahrádkářská kolonie Toužín - změna		Formát :	5 A4
		Měřítko :	1:250
		Stupeň :	PDPS+ZDS
Příloha : Situace stavby - 2. část		Číslo arch. : 10/15	Číslo přílohy : C 1.2.2

Paré č.: