

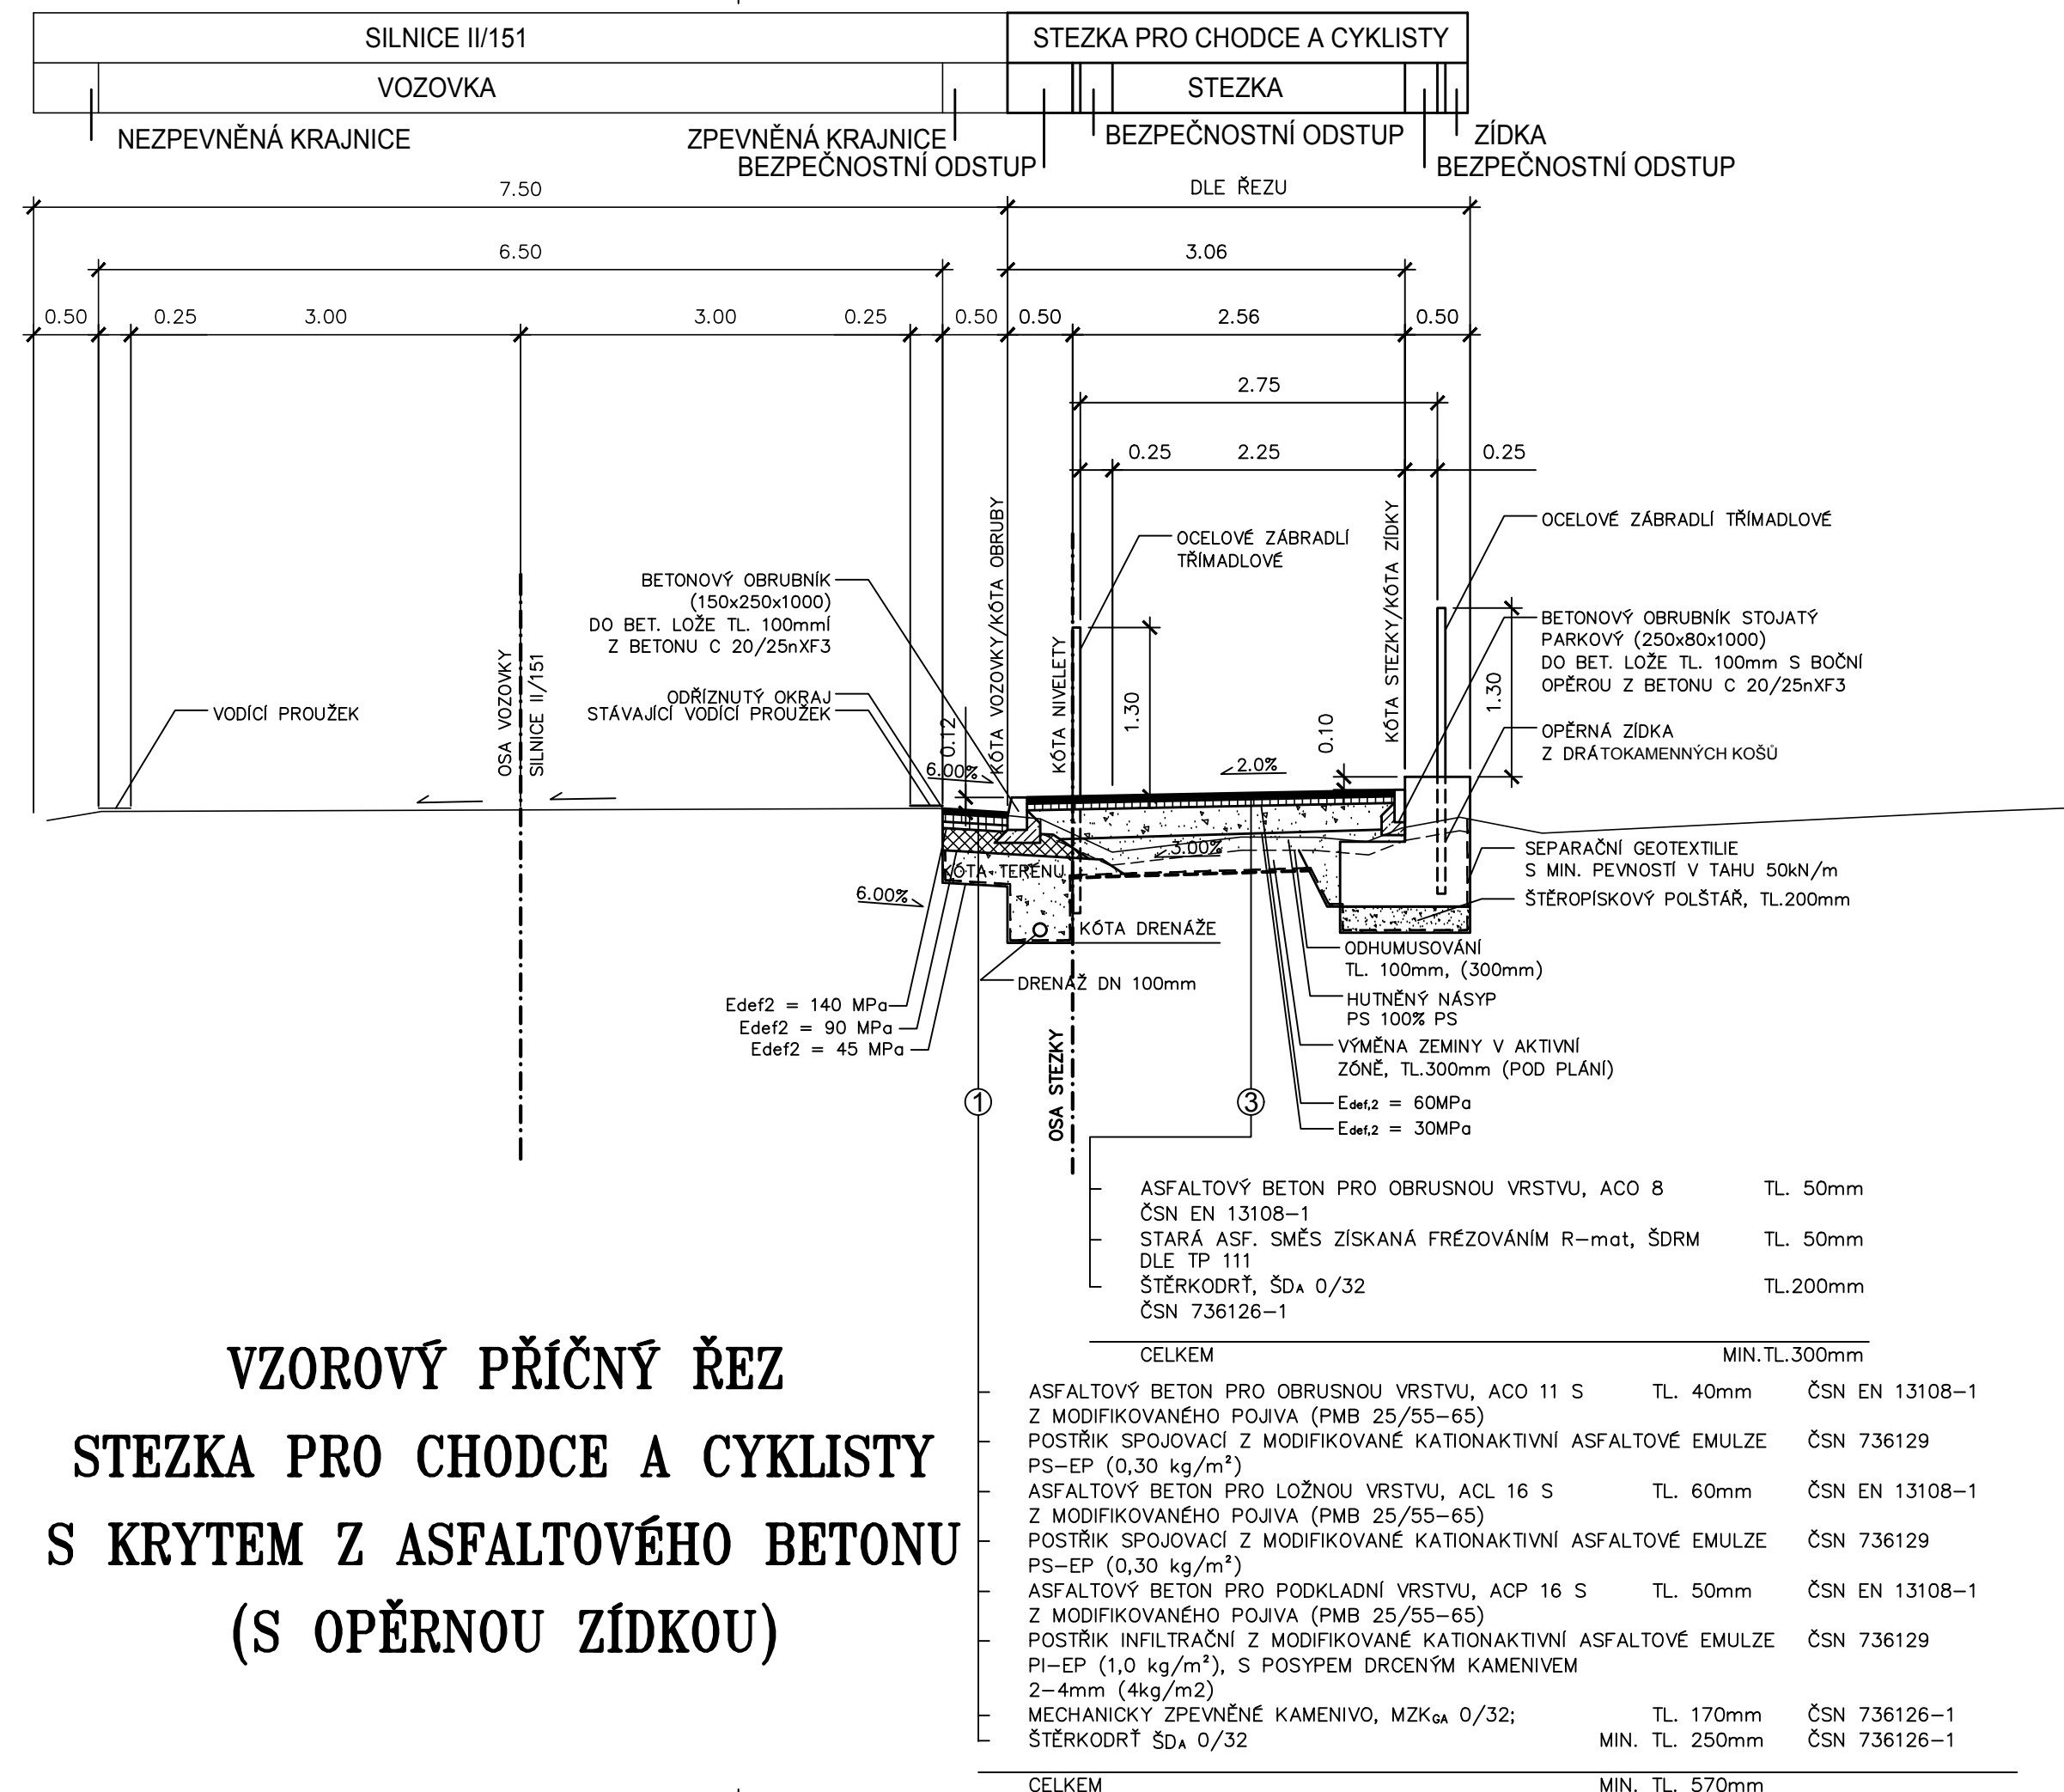
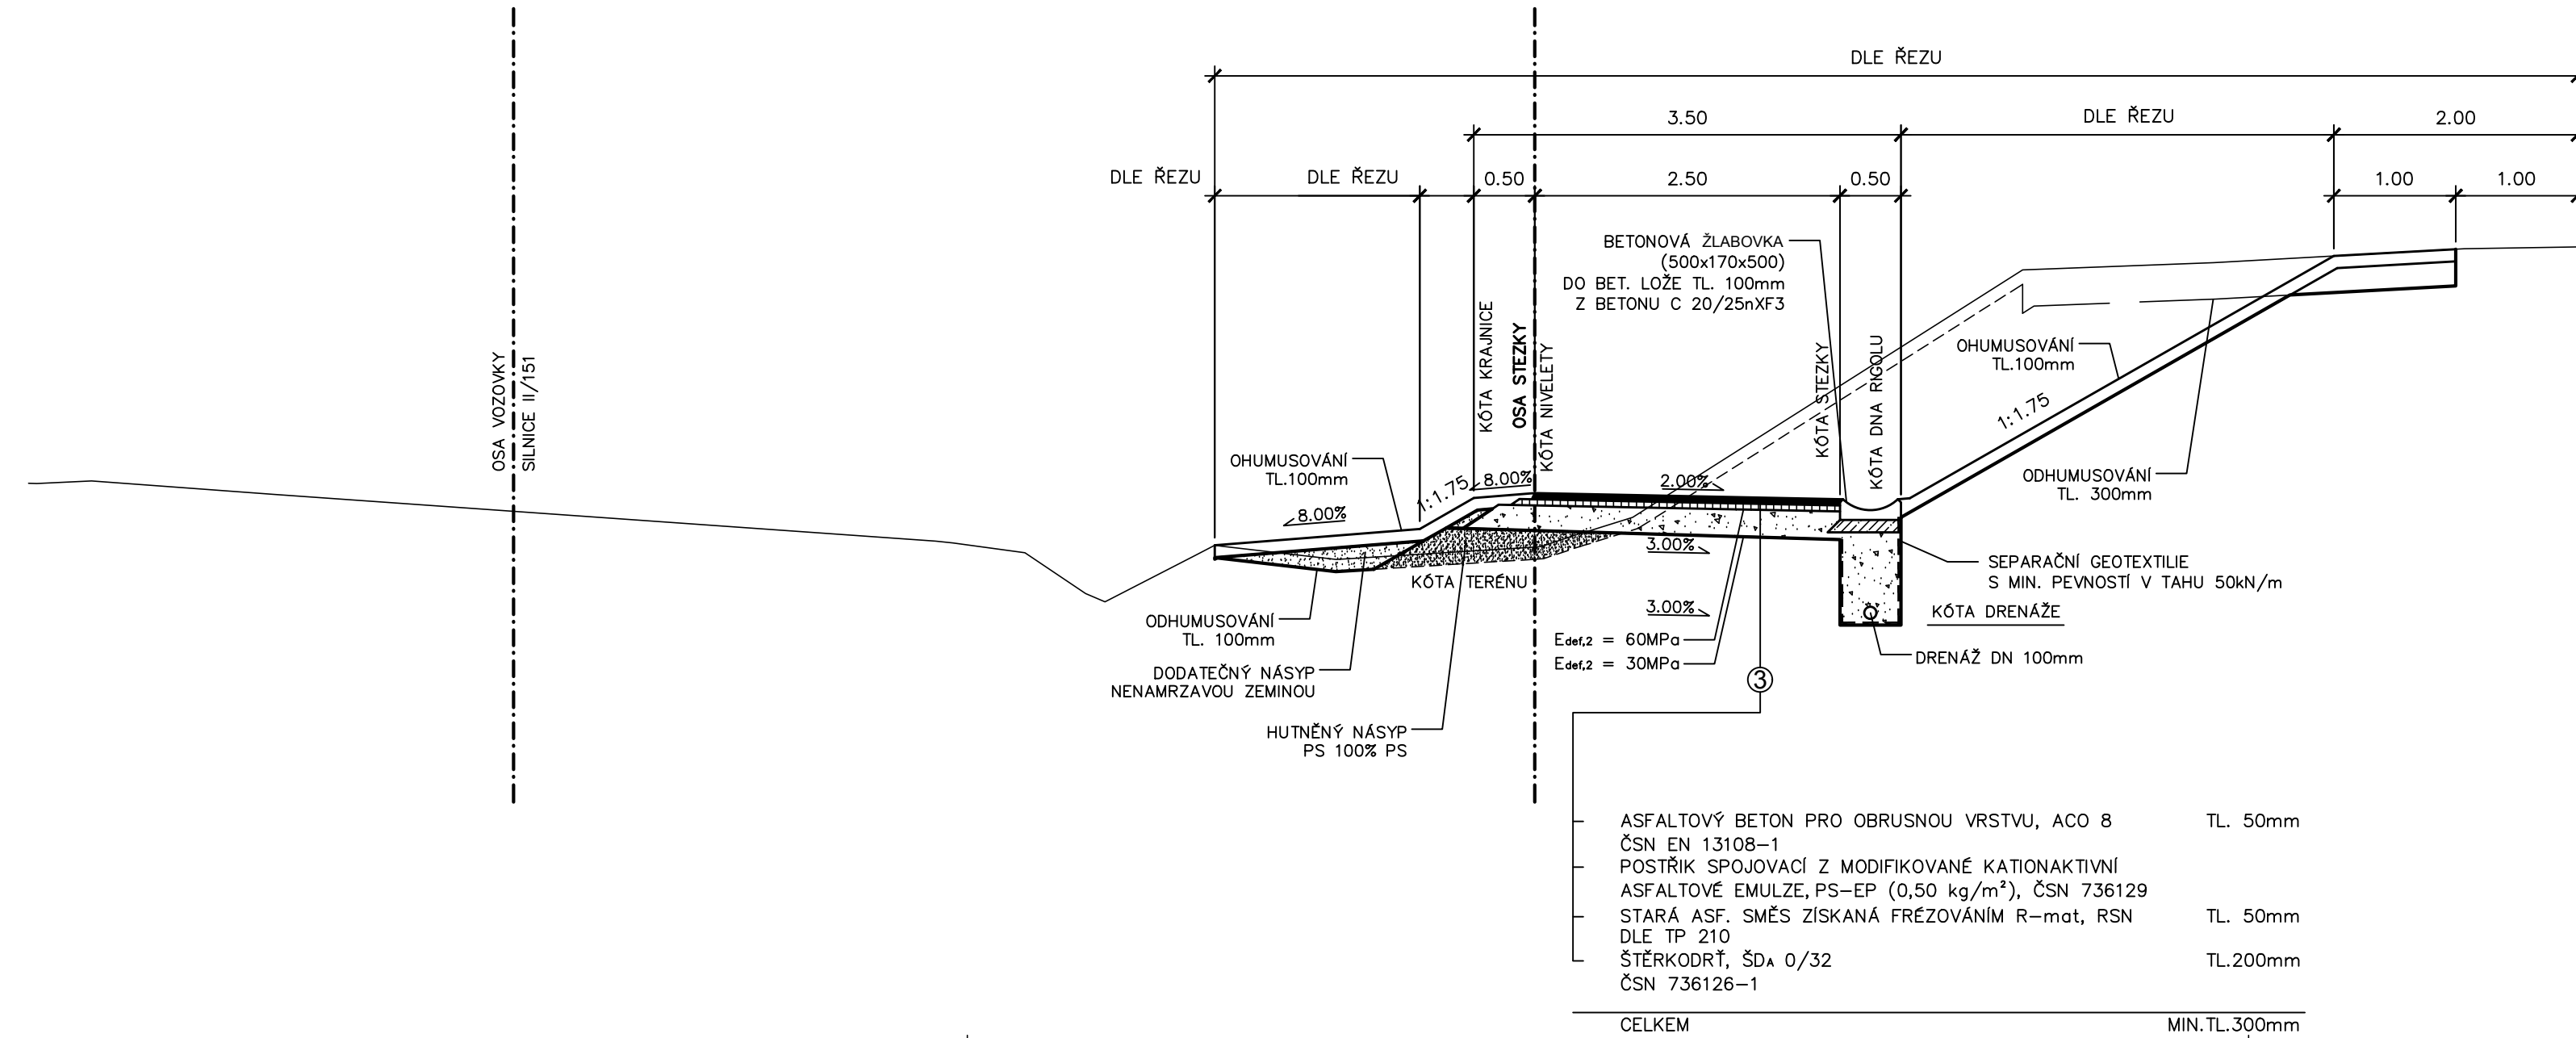



VZOROVÝ PŘÍČNÝ ŘEZ
STEZKA PRO CHODCE A CYKLISTY
S KRYTEM Z ASFALTOVÉHO BETONU
(V ODŘEZU)

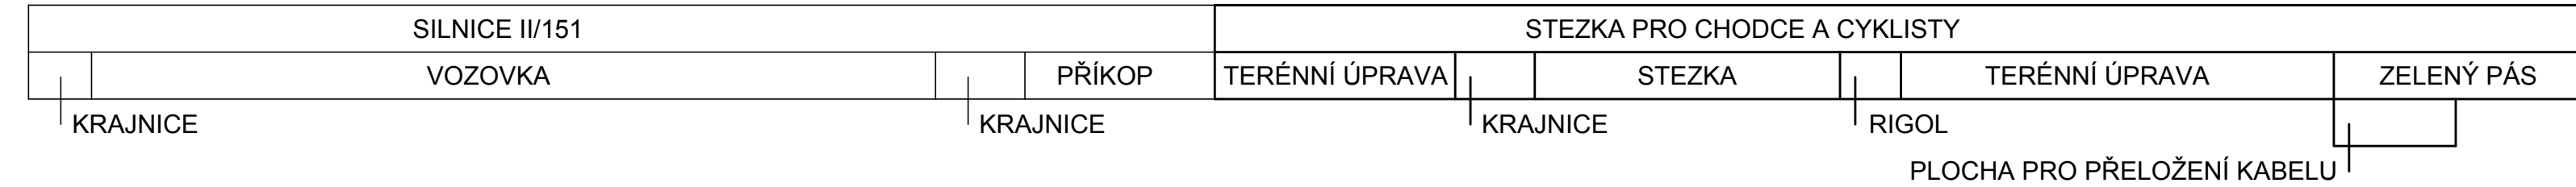

VZOROVÝ PŘÍČNÝ ŘEZ
STEZKA PRO CHODCE A CYKLISTY
S KRYTEM Z ASFALTOVÉHO BETONU
(S OPĚRNOU ZÍDKOU)

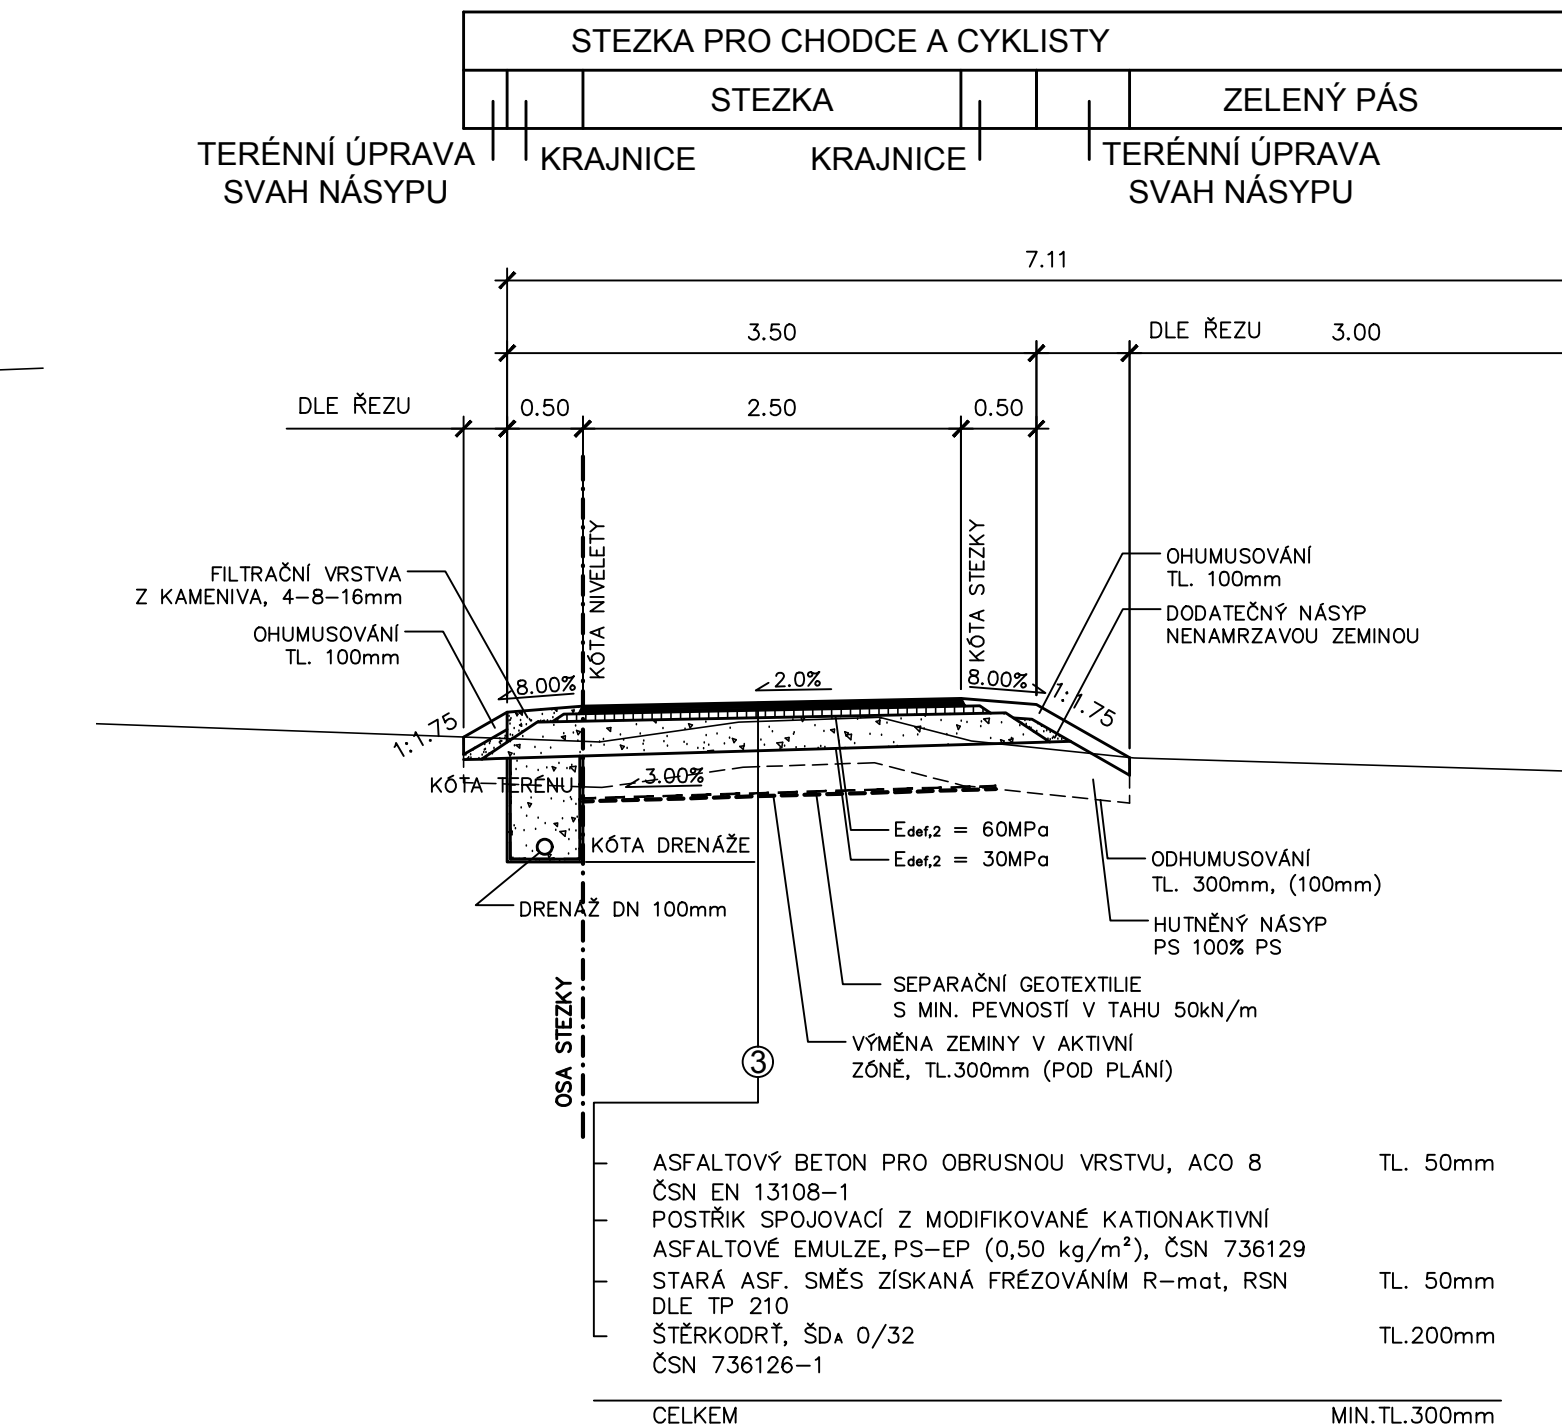

VZOROVÝ PŘÍČNÝ ŘEZ
STEZKA PRO CHODCE A CYKLISTY
S KRYTEM Z ASFALTOVÉHO BETONU
(V NÍZKÉM NÁSYPU)

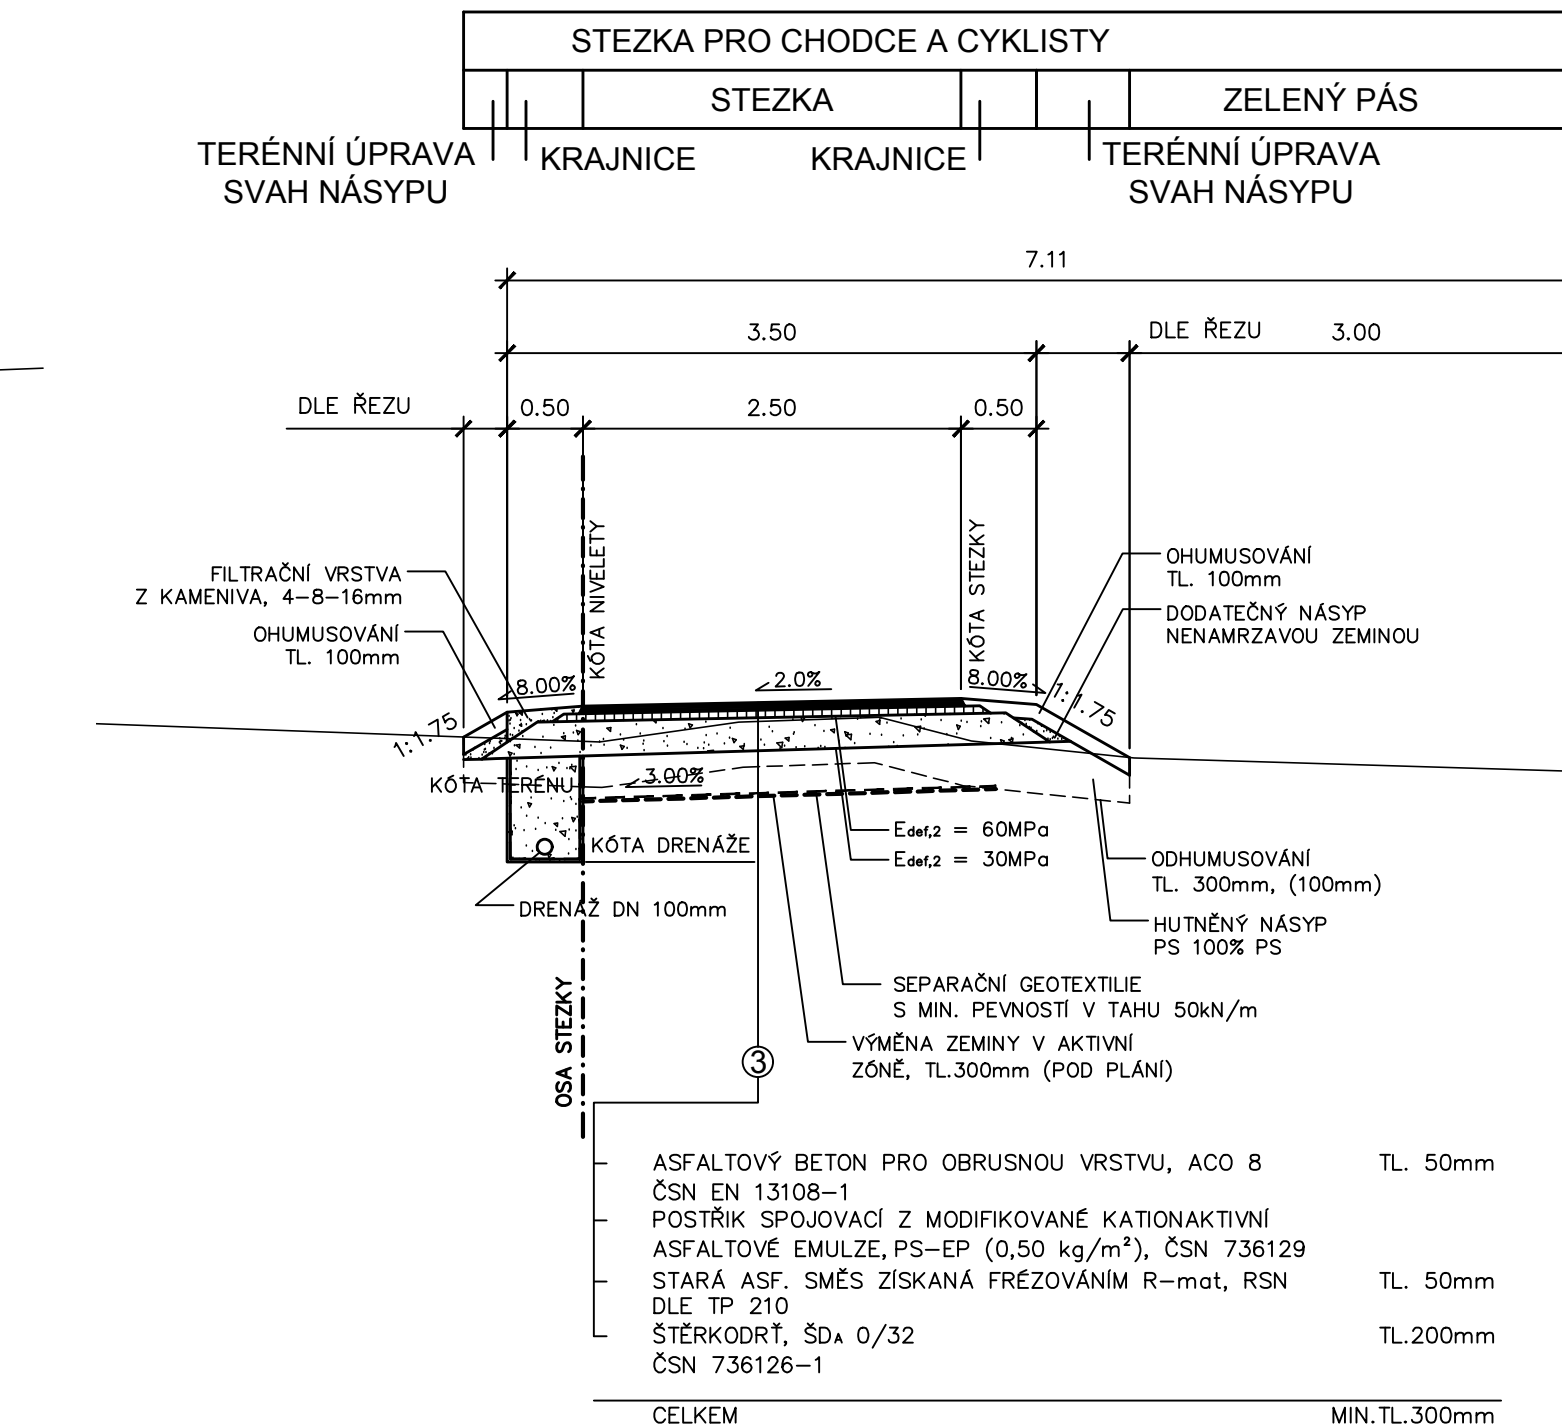

Změna	Číslo/rok	Vypracoval

SO 103

HIP :	VP :	WAY project s. r. o. Jindřichův Hradec, Jarošovská 112 tel.: 384 321 494, 384 327 505 email: wayproject@wayproject.cz	
Projektant : Ing. Lubomír Hlom	Kontroloval : Josef Šedivý	Zodp. projektant : Ing. Lubomír Hlom	
Stavebník : Město Dačice	Č. zakázky :	820	Paré
Obec : Dačice	Datum :	02/2018	
Stavba : Výstavba cyklostezek v k.ú. Dačice a Bílkov -trasa 3, Dačice - zahrádkářská kolonie Toužín - změna	Formát :	6 A4	
	Měřítko :	1:50	
Příloha :	Stupeň :	PDPS+ZDS	
Vzorové příčné řezy		Číslo arch. : 10/15	Číslo přílohy : C 1.4