

HIP:		VP:		WAY project s.r.o. Jindřichův Hradec, Jarošovská 1126/II tel.: 384 321 494, 384 327 505 email: wayproject@wayproject.cz		
Projektant:		Kontroloval:	Zodp. projektant:			
		Ing. Lubomír Hlom	Ing. Lubomír Hlom			
Stavebník: Město Dačice				Č. zakázky:	820	Paré č.:
Obec: Dačice				Datum:	02/2018	
Stavba: Výstavba cyklostezek v k.ú. Dačice a Bílkov - trasa 3, Dačice – zahrádkářská kolonie Toužín - změna				Formát:	A4	
				Měřítko:		
				Stupeň:	PDPS+ZDS	
Příloha: Doklady k projektové dokumentaci				Číslo arch.: 10/15	Číslo přílohy: F 2	

SEZNAM DOKLADŮ

Vyjádření k projektové dokumentaci:

20. Technické služby Dačice, s. r. o. Dačice	31.05. 2017
21. ČEVAK, a. s. Č. Budějovice	31.05. 2017
22. Česká telekomunikační infrastruktura, a. s. Praha 3	02.06. 2017
23. SÚS Jčk, p. o. závod J. Hradec	05.06. 2017
24. E.ON ČR, s. r. o. Regionální správa J. Hradec	06.06. 2017
	02.06. 2017
25. Policie ČR, KŘP Jčk DI J. Hradec	05.06. 2017
26. Městský úřad Dačice odbor kultury a cestovního ruchu	06.06. 2017
27. Městský úřad Dačice odbor dopravy	08.06. 2017
28. Městský úřad Dačice odbor životního prostředí	26.06. 2017



Technické služby
Dačice s.r.o.

U Stadionu 50/V, 380 01 Dačice
www.tsdacice.cz

WAY project s.r.o.
projektování dopravních staveb
Jarošovská 1126/II
377 02 Jindřichův Hradec

Věc: Žádost o vyjádření k projektové dokumentaci

Stavba: „Výstavba cyklostezek v k.ú. Dačice a Bílkov - trasa 3, Dačice – zahrádkářská kolonie Toužín - změna“

V uvedeném zájmovém území u trasy č. 3 se nachází v zemi zařízení v naší správě. Jedná se o kabel veřejného osvětlení. Kabel se nachází u komunikace při vjezdu na sídliště Nivy. Před začátkem zemních prací v této části nutné vytýčení. Jinak proti provedení stavby nemáme připomínek.

V Dačicích 31. 5. 2017

Zdeněk Riedling
Technické služby Dačice s.r.o

Certifikační podpis od Zdeněk
Riedling <riedling@tsdacice.cz>,
platnost neznáma

Digitally signed by
Zdeněk Riedling
Date: 2017.05.31
10:37:10 +02:00
Reason:
Location:



Váš dopis Č.j.:
Ze dne: 31.05.2017
Číslo jednací: O17070051396
Vyřizuje: Pavel Habr
Tel.: tel.: +420 387 761 625
Fax: fax: +420 387 761 225
E-mail: pavel.habr@cevak.cz
Datum: 31.05.2017

WAY project s.r.o.
Jarošovská č.p. 1126
377 01 Jindřichův Hradec II

Dačice, parc. č. 2771/12, Výstavba cyklostezek v k.ú. Dačice a Bílkov - trasa 3, Dačice – zahrádkářská kolonie Toužín - změna (územní nebo stavební řízení - bez záměru napojení na vodohospodářské sítě)

Investor: Město Dačice, Dačice, Dačice I, Krajířova, č.p. 27, 38001

V zájmovém území provozuje společnost ČEVAK a.s. vodovod a kanalizace pro veřejnou potřebu. V příloze Vám posíláme orientační zakres námi provozovaných vodohospodářských sítí. V situaci nejsou zakresleny všechny vodovodní a kanalizační přípojky, jejich polohu si můžete ověřit dotazem u jejich vlastníků.

S realizací souhlasíme při respektování následujících požadavků:

- Před zahájením zemních prací bude na místě provedeno vytyčení sítí provozovaných ČEVAK a.s. Vytyčení vodohospodářských sítí pro veřejnou potřebu provede ČEVAK a.s. – Magyár Ladislav tel.724 367 617, ladislav.magyar@cevak.cz; (vytyčení je potřeba objednat nejméně deset dní předem).
- Společnosti ČEVAK a.s. bude v předstihu písemně sdělen termín zahájení stavby.
- Investor umožní přístup technikům ČEVAK a.s. na staveniště v průběhu realizace.
- **Při výstavbě nových zpevněných ploch budou povrchové prvky vodohospodářských sítí umístěny do nivelety nové zpevněné plochy. Povrchové krytí vodovodního řádu musí být minimálně 1,5 m. Pokud dojde ke změně stávajícího krytí vodovodu, bude nutné toto předem projednat a odsouhlasit s pracovníkem společnosti ČEVAK a.s. Při provádění zemních prací a svahování terénu musí být ve volném terénu zachováno i boční krytí minimálně 1,2m. V případě změny krytí zjištěné při realizaci požadujeme návrh řešení předložit k odsouhlasení.**
- Technická přejímka funkčnosti povrchových prvků vodohospodářských sítí bude provedena před položením poslední vrstvy komunikace. Technickou přejímku povrchových prvků vodohospodářských sítí provede proti objednavce - provoz Dačice Zdeněk Šlápota 602 145 221. Předání všech povrchových prvků vodohospodářských sítí v plně funkčním stavu bude na místě písemně potvrzeno oprávněným pracovníkem ČEVAK a.s. Toto potvrzení bude doloženo ke kolaudaci.
- Záruční doba u zařízení vodohospodářských sítí bude 36 měsíců od předání dotčených povrchových prvků VH sítí provozovateli společnosti ČEVAK a.s. pokud nebude stanoveno jinak.
- V rámci uvedení stavby do provozu bude doložena dokumentace geodetického zaměření skutečného provedení vodohospodářských sítí a jejich povrchových znaků, které byly odkryty případně provedeny v rámci stavby. Předávaná dokumentace bude obsahovat tyto požadované náležitosti - technickou zprávu, seznam souřadnic a výšek s kódováním, popisem bodů, situaci se zákresem sítí na papíru a v digitální podobě s výkresy ve formátu DGN.

Toto vyjádření společnosti ČEVAK a.s. má platnost 2 roky ode dne vydání.


S pozdravem

Pavel Habr
referent vyjadřovací činnosti

Přílohy: Mapa_O17070051396.pdf

ČEVAK a.s.
Severní 8/2264, 370 10 České Budějovice
IČ: 608 49 657 DIČ: CZ60849657
zapsaná v OR u KS Č. Budějovice
oddíl B, vložka 657

V. 2.

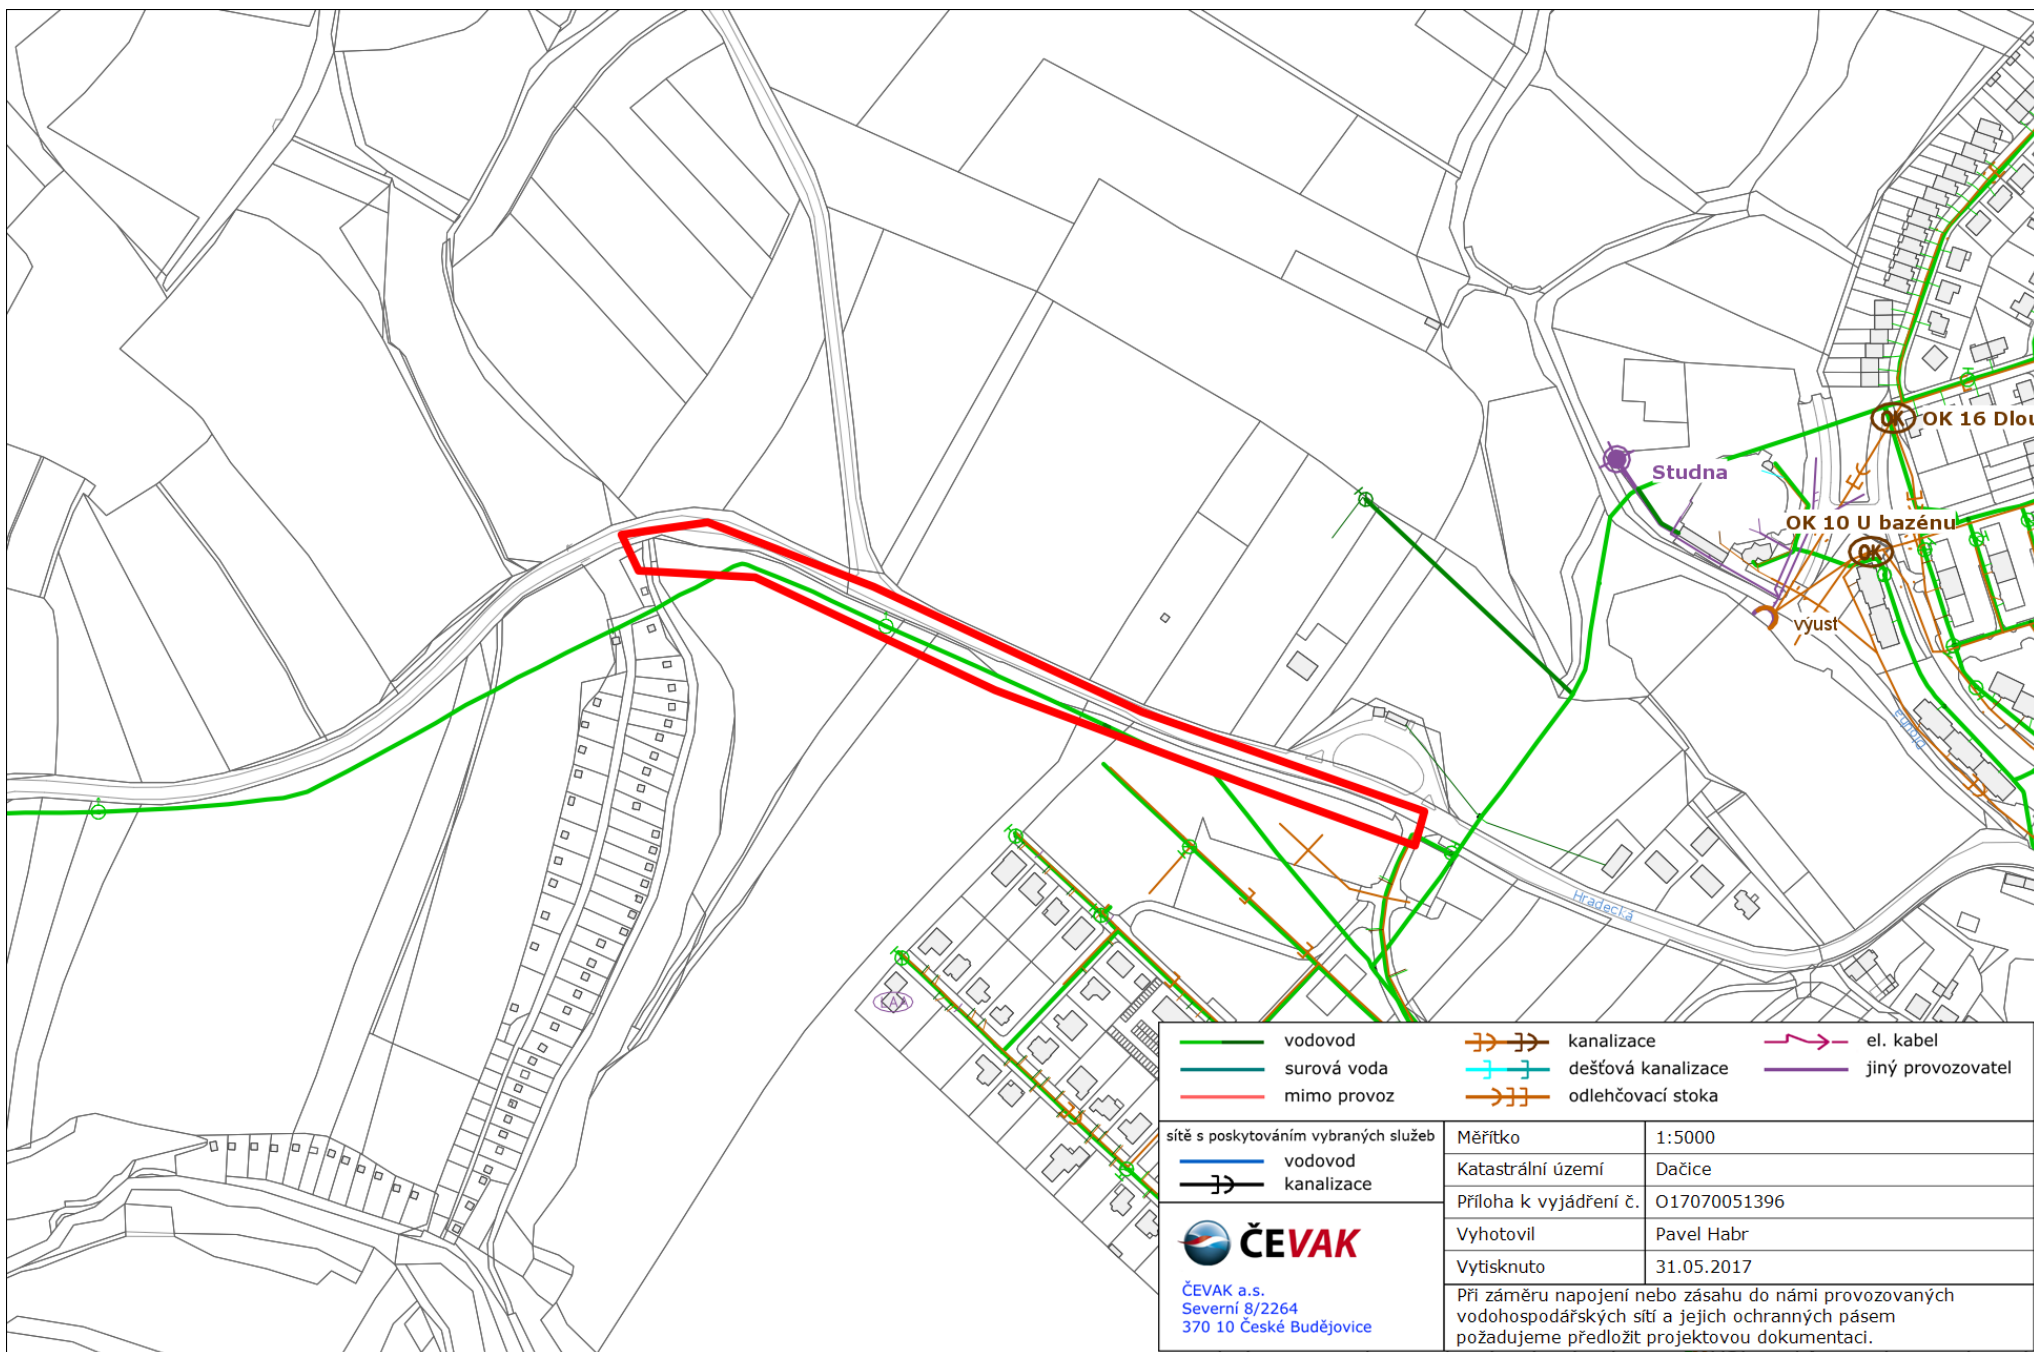

Váš dopis značky / Ze dne

Naše značka
POS 514388/17/CJH/SS0/2017

Vyřizuje / Tel.
J. Mála / 387 824 347

Datum
2. 6. 2017

WAY project s.r.o.
Jarošovská 1126/II
377 01 Jindřichův Hradec

Věc: „Výstavba cyklostezek v k.ú. Dačice a Bílkov – trasa 3, Dačice – zahrádkářská kolonie Toužín - změna“ vyjádření k projektové dokumentaci ve stupni DSP.

Dle předložené projektové dokumentace dojde při stavbě ke střetu s podzemním vedením sítě elektronických komunikací (SEK). Realizace stavby vyvolá provádění překládky a doplňkové mechanické ochrany tras SEK. Pro překládky SEK jsou společností Česká telekomunikační infrastruktura a.s. stanoveny „Základní podmínky...“ které zasílám v příloze a žádám o jejich předání stavebníkovi.

Náklady spojené s ochranou SEK hradí dle Zákona o elektronických komunikacích č. 127/2005 Sb. stavebník jehož stavbou bylo jejich provádění vyvoláno.

Při respektování podmínek obsažených ve vyjádření o existenci SEK č.j. 514388/17 a „Základních podmínek...“ souhlasíme s vydáním stavebního povolení.

Josef Mála
Česká telekomunikační infrastruktura a.s.
Specialista ochrany sítě Čechy jihozápad

Česká telekomunikační infrastruktura a.s.
Olšanská 2681/6
130 00 Praha 3
DIČ: CZ04084063
205

SPRÁVA A ÚDRŽBA SILNIC JIHOČESKÉHO KRAJE



příspěvková organizace
Nemanická 2133/10, PSČ 370 10 České Budějovice
zapsaná v obchodním rejstříku, vedeném Krajským soudem v Českých Budějovicích
odd.Pr, vložka 173, datum zápisu dne 1.7.2002

závod Jindřichův Hradec
Jarošovská 1126/II, PSČ 377 01 Jindřichův Hradec

WAY project s.r.o.
projektování dopravních staveb
Jarošovská 1126/II
377 01 Jindřichův Hradec

Váš dopis značky / ze dne
xxxx /30.5.2017

Naše značka
SÚSJH/TSÚ8818/2017/Kr

Vyřizuje /mobil
Kračka/736524287

V Jindřichově Hradci
5.6.2017

**Věc: „Výstavba cyklostezek v k.ú. Dačice a Bílkov – trasa 3, Dačice –
zahrádkářská kolonie Toužín - změna“**

– vyjádření k projektové dokumentaci pro potřeby stavebního povolení

Jihočeský kraj, zastoupený Správou a údržbou silnic Jihočeského kraje - závodem Jindřichův Hradec, souhlasí s výše uvedenou stavbou, dle předložené projektové dokumentace.

K uvedené akci jsme se již vyjadřovali v našem vyjádření pro potřeby územního rozhodnutí č. SÚSJH/TSÚ18248/2015/JH/Kr ze dne 1.2.2017, podmínky vyjádření v něm uvedené zůstávají v platnosti.

*Správa a údržba silnic Jihočeského kraje,
závod JINDŘICHŮV HRADEC
Jarošovská 1126/2, 377 01 J. Hradec
IČO: 709 71 641*

⑥

Ing. Josef Tolkner
ředitel závodu Jindřichův Hradec

Příloha:

- situace
- vyjádření SÚSJH/TSÚ1755/2017/Kr ze dne 1.2.2017


telefon
384321250

Fax
384321253

E-mail
sekretariat.jh@susjk.cz

IČ
70971641

Bankovní spojení
51-8903440257/0100

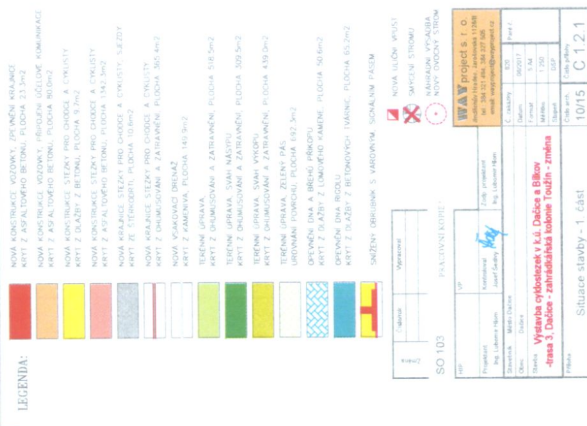

~~70124 JAR-SQUIV HINSON~~

⑥

[illegible]

8.10.10.2	Číslo účtu	Výpočetová

[illegible]

Situace stavby - 3. část

Správa a údržba sítě Jihočeského kraje

~~SECRET~~

1128/2377 J. Hradec

100: 709 71 647

©

SPRÁVA A ÚDRŽBA SILNIC JIHOČESKÉHO KRAJE



příspěvková organizace

Nemanická 2133/10, PSČ 370 10 České Budějovice

zapsaná v obchodním rejstříku, vedeném Krajským soudem v Českých Budějovicích
odd.Pr, vložka 173, datum zápisu dne 1.7.2002

závod Jindřichův Hradec

Jarošovská 1126/II, PSČ 377 01 Jindřichův Hradec

ZKONTROLOVAL:

PŘEVZAL:

DNE: 2.2.2017

PODPIS:

WAY project s.r.o.

Jarošovská 1126/II

377 01 Jindřichův Hradec

Váš dopis značky / ze dne
xxxx/31.1.2017

Naše značka
SÚSJH/TSÚ1755/2017/Kr

Vyřizuje / linka
Krafka/736524287

V Jindřichově Hradci
1.2.2017

**Věc: „Výstavba cyklostezek v k.ú. Dačice a Bílkov – trasa 3, Dačice –
zahrádkářská kolonie Toužín - změna“**

– vyjádření k PD pro potřeby územního rozhodnutí

*Jihočeský kraj zastoupený Správou a údržbou silnic Jihočeského kraje - závodem
Jindřichův Hradec souhlasí s výše uvedenou stavbou, dle předložené PD za následujících
podmínek:*

- 1) Výše uvedenou stavbou dojde k vybudování nové cyklostezky podél silnice II/151 v k.ú. Dačice. Cyklostezka bude od vozovky oddělena novým betonovým obrubníkem. V žádném případě nesmí dojít ke zúžení vozovky této komunikace. Narušené a chybějící vozovkové vrstvy požadujeme doplnit až k obrubníkům ve skladbě od shora: ACO11 - 50mm, ACL16 - 50mm, ACP22+ - 100mm, štěrkodrt' fr. 0/32mm - 200mm, štěrkodrt' fr. 0/63mm - 300mm, pracovní spára bude zalita pružnou asfaltovou zálivkou.
- 2) Zásahy do komunikace budou prováděny odbornou firmou disponující oprávněním pro tento druh stavebních prací.
- 3) Stavbou uvedené cyklostezky dojde k trvalému záboru části pozemků p.č. KN 2771/1, 2771/29, 2771/12, 2771/27 a 2771/26 v k.ú. Dačice, které jsou ve vlastnictví Jihočeského kraje, proto je nutné, před vydáním stavebního povolení (příp. jiného rozhodnutí stavebního úřadu, na základě kterého je možno realizovat stavbu) zajistit si příslušné dispoziční právo k těmto pozemkům.
- 4) Napojení cyklostezky na výše uvedenou silnici v naší správě bude provedeno plynule, srážkové vody budou odvedeny mimo tělesa silnice II/151. Napojení komunikace bude provedeno pomocí zaříznutí hrany vozovky a pracovní spára bude zalita pružnou asfaltovou zálivkou, příp. bude napojení provedeno zafrézováním.
- 5) **Uvedenou stavbou dojde též k realizaci sjezdu ze silnice II/151 na pozemek p.č. 2771/12, k.ú. Dačice, kde bude vybudována cyklostezka, za podmínek níže uvedených:**
 - Povolení připojení na silnici II/151 bude požádáno u příslušného silničního správního úřadu, tj. MěÚ Třeboň - Odboru dopravy ve smyslu § 10 zák. č. 13/1997 Sb. při dodržení následujících podmínek obsažených v §12 vyhl. 104/1997 Sb..
 - Povrch připojení bude v délce min. 5m od napojení na vozovku silnice II/151 proveden jako bezprašný a zpevněný (živičný, dlažba, beton apod.), aby nedocházelo ke znečišťování vozovky silnice vyjíždějícími vozidly.

telefon
384321250

Fax
384321253

E-mail
sekretariat.jh@susjk.cz

IČ
70971641

Bankovní spojení
51-8903440257/0100

SPRÁVA A ÚDRŽBA SILNIC JIHOČESKÉHO KRAJE



příspěvková organizace
Nemanická 2133/10, PSČ 370 10 České Budějovice
zapsaná v obchodním rejstříku, vedeném Krajským soudem v Českých Budějovicích
odd.Pr, vložka 173, datum zápisu dne 1.7.2002

závod Jindřichův Hradec
Jarošovská 1126/II, PSČ 377 01 Jindřichův Hradec

- Provedením připojení nesmí dojít ke zhoršení současných odtokových poměrů srážkových vod ze silničního tělesa v místě připojení.
 - V místě připojení požadujeme zřízení trubního propustku tak, že budou na dno sil. příkopu vloženy bet. trouby o průměru min. 400mm při šířce připojení do 6m, 600mm při šířce připojení od 6 do 10m, 800mm při šířce větší než 10m (v případě mělkého sil. příkopu se určí průměr dle místních podmínek).
 - Propustek bude na vtoku a výtoku opatřen šikmými čely v poměru 1:2 z lomového kamene nebo betonovými, tyto budou provedeny v úrovni nivelety krajnice až za silniční příkop.
 - Srážkové vody z povrchu připojení budou bezpečně svedeny mimo vozovku silnice osazením příčného odvodňovacího žlabu před připojením na silnici II/151 (*alternativně lze odvodnit připojení pomocí příčného sklonu či provedením vydutého podélného profilu napojení*). Žadatel o povolení připojení na své náklady provede opatření proti vytékání srážkových vod z vozovky silnice II/151 na připojovanou nemovitost (v případě, že je nemovitost pod úrovní nivelety vozovky).
 - Napojení povrchu připojení na vozovku silnice II/151 bude provedeno pomocí oříznutí hrany vozovky a provedení zálivky mezi vozovkou silnice a novým připojením.
 - Vlastník připojované nemovitosti bude připojení udržovat v řádném stavebně – technickém stavu, vč. propustnosti trubního propustku.
- 6) Zhotovitel stavby požádá v dostatečném předstihu (min. 1měsíc) před vlastním prováděním stavby u příslušného silničního správního úřadu, tj. MěÚ Dačice - odboru dopravy o **povolení zvláštního užívání silnice II/151** pro provádění stavebních prací. Pro účel vydání tohoto povolení bude vydáno naší organizací samostatně vyjádření (zvláštní užívání v zimním období povolujeme pouze výjimečně, dle aktuálních klimatických podmínek). Přílohou žádosti bude projektová dokumentace se zakreslením zásahu do silničního tělesa a pomocného silničního pozemku v rámci provádění stavby, technická zpráva, odpovědná osoba a termín provádění prací.
- 7) Po doručení pravomocného rozhodnutí příslušného silničního správního úřadu, bude se zhotovitelem stavby uzavřena smlouva o finanční náhradě za zvláštní užívání silničních pozemků. Dokud nebude finanční náhrada za zvláštní užívání zaplacená, nebude naší organizací předáno staveniště a na stavbě nesmí být započato. Finanční náhrada za zvláštní užívání silničních pozemků v silnici II. třídy je (dle Pravidel pro nakládání s majetkem kraje) 5,-Kč/m²/den + DPH (aktuální v době fakturace). Při nedodržení termínu zvláštního užívání, bude tato částka násobena do 1 týdne koeficientem 1,25, do 2 týdnů koeficientem 1,5, do 1 měsíce koeficientem 1,75 a nad 1měsíc koeficientem 2. Nejnižší částka za zvláštní užívání silničních pozemků určená k úhradě, je stanovena naší organizací ve výši 500,-Kč + DPH (aktuální v době fakturace), toto platí, pokud by finanční plnění, vypočtené dle příslušného sazebníku, bylo nižší. Všechny finanční náhrady za zvláštní užívání do 10.000,-Kč budou placeny hotově do pokladny SÚS JČK, závodu Jindřichův Hradec a náhrady nad 10.000,-Kč budou placeny na účet SÚS JČK České Budějovice.

telefon
384321250

Fax
384321253

E-mail
sekretariat.jh@susjk.cz

IČ
70971641

Bankovní spojení
51-8903440257/0100

SPRÁVA A ÚDRŽBA SILNIC JIHOČESKÉHO KRAJE



příspěvková organizace
Nemanická 2133/10, PSČ 370 10 České Budějovice
zapsaná v obchodním rejstříku, vedeném Krajským soudem v Českých Budějovicích
odd.Pr, vložka 173, datum zápisu dne 1.7.2002

závod Jindřichův Hradec
Jarošovská 1126/II, PSČ 377 01 Jindřichův Hradec

- 8) V případě, že si výše uvedená stavba vyžádá úpravu či osazení dopravního značení, dopravního zařízení, nebo zlepšení rozhledových podmínek (*omezení rychlosti - nejvyšší dovolená rychlost, zrcadlo, odstranění dřevin, apod.*), budou tato opatření provedena na náklady investora stavby a veškeré nově osazené dopravní značení, umístěné u silnice II/151, bude po dokončení stavby protokolárně předáno do naší správy.
- 9) Po dokončení stavby požadujeme předložit oddělovací GP (na vytýčení oddělovací hranice pozemků p.č. 2771/1, 2771/29, 2771/12, 2771/27 a 2771/26 v k.ú. Dačice požadujeme být přizváni) a následně narovnat vlastnické a uživatelské vztahy. Pozemek pod vozovkou silnice II/151 bude majetkem Jihočeského kraje s právem hospodaření SÚS JČK a pozemek pod stavbou cyklostezky, bude majetkem Města Dačice.

Vyjádření je platné 2 roky od data jeho vydání.

práva a údržba silnic Jihočeského kraje,
závod JINDŘICHŮV HRADEC
Jarošovská 1126/II, 377 01 J. Hradec
IČO: 709 71 641

Ing. Josef Tolkner
ředitel závodu Jindřichův Hradec

Přílohy: situace

telefon
384321250

Fax
384321253

E-mail
sekretariat.jh@susjk.cz

IČ
70971641

Bankovní spojení
51-8903440257/0100



E.ON Česká republika, s.r.o., F. A. Gerstnera 2151/6, 370 01 České Budějovice

WAY project s.r.o.
Jana Prágrová
Jarošovská 1126/II
37701 Jindřichův Hradec

E.ON Česká republika, s.r.o.
Regionální správa Jindřichův
Hradec
Pražská 290
377 17 Jindřichův Hradec
www.eon.cz

Jiří Trojan
T +420-38443-4310
jiri.trojan@eon.cz

Naše značka
J13637-16185802

Jindřichův Hradec, 06.06.2017

Souhlas se stavbou a činností v ochranném pásmu zařízení distribuční soustavy (elektrická síť) ve vlastnictví E.ON Distribuce, a.s.

Toto vyjádření vydává společnost E.ON Česká republika, s.r.o. (dále jen ECZR) jednající jako zástupce společnosti E.ON Distribuce, a.s. (dále jen ECD).

ECZR byla předložena žádost o vyjádření ke stavbě a činnosti v ochranném pásmu (dále jen OP):

Nadzemní vedení VN
Podzemní vedení NN
Podzemní vedení VN

Jedná se o akci: „Výstavba cyklostezek v k.ú. Dačice a Bílkov -trasa 3, Dačice - zahrádkářská kolonie Toužín - změna“. K zásahům do OP dochází v místě stavby, katastrální území, parc. č.: KÚ Dačice (624403), dle předloženého situačního plánu.

ECZR jako zástupce ECD souhlasí s provedením výše uvedené akce v OP zařízení distribuční soustavy při splnění těchto podmínek:

- 1) V OP elektrické stanice, nadzemního a podzemního vedení budou při realizaci uděleného souhlasu přiměřeně dodrženy podmínky dle § 46 odst. 8 zákona č. 458/2000 Sb., v platném znění, kde se konstatuje, že v OP těchto rozvodných zařízení je zakázáno pod písmeny:
 - c) provádět činnosti, které by mohly ohrozit spolehlivost a bezpečnost provozu těchto zařízení nebo ohrozit život, zdraví či majetek osob
 - d) provádět činnosti, které by znemožňovaly nebo podstatně znesnadňovaly přístup k těmto zařízením.
- 2) Zakreslení trasy nadzemního i podzemního vedení vyskytujícího se v zájmovém území do všech vyhotovení prováděcí dokumentace a jeho

Sídlo společnosti:
F.A. Gerstnera 2151/6
České Budějovice 7
370 01 České Budějovice
Společnost je zapsána
v Obchodním rejstříku
vedeném Krajským soudem
v Českých Budějovicích,
oddíl C., vložka 15066
IČ: 257 33 591
DIČ: 25733591

vyznačení dobře viditelným způsobem přímo v terénu. Jedná se zejména o místa křížení či souběhu trasy vedení s trasou pohybu mechanizace, s trasou vedení výkopů a podobně tak, aby pracující na staveništi byli o hranicích ochranného pásma trvale informováni.

Při provádění prací výkopovým nebo zdvihacím zařízením ani jinou manipulací nesmí dojít k přiblížení k vodičům vysokého napětí 22 kV méně než 3 metry. Tato zóna přiblížení musí být na stavbě trvale označena, včetně výstražné tabulky „Vysoké napětí, životu nebezpečno!“

- 3) Upozorňujeme Vás, že v rámci výstavby cyklostezky je nutné, aby byly dodrženy minimální vzdálenosti vodičů stávajícího vzdušného vedení vysokého, resp. nízkého napětí nad komunikací dle platných PNE 33 3301, resp. PNE 33 3302, tj. minimální vzdálenost 6 metrů od povrchu silnice I, II, a III. třídy, místních a účelových komunikací, včetně polních a lesních cest.

Nejbližší část cyklostezky bude minimálně 3 m od sloupů venkovního vedení VN, přičemž prováděcími pracemi nesmí být narušena stabilita podpěrných bodů ani uzemňovací soustava.

- 4) V lokalitě „V Nivách“ probíhá příprava stavby nového kabelového vedení NN, které je mimo jiné navrženo i podél cyklostezky. Pokud bude kabelové vedení NN vybudováno před samotnou realizací stavby cyklostezky, bude toto kabelové vedení respektováno a práce v jeho ochranném pásmu budou realizovány dle podmínek uvedených v tomto dokumentu.

Projektant stavby cyklostezky upozorní na nové kabelové vedení NN v projektové dokumentaci cyklostezky.

- 5) Objednání přesného vytyčení distribuční sítě (trasy kabelu) v terénu a to nejméně 14 dnů před zahájením prací v blízkosti podzemního kabelového vedení. V případě, že nebude možné trasu kabelu bezpečně určit pomocí vytyčovacího zařízení, je investor zemních prací povinen provést v nezbytném rozsahu ruční odkrytí kabelu na určených místech podle pokynů zaměstnanců ECZR pro jednoznačné stanovení jeho polohy. **Vytyčení kabelů VN, NN zajistí Jiří Šíma, tel.: 38443-4322, email: jiri.sima@eon.cz.**
- 6) Provádění zemních prací v ochranném pásmu kabelu výhradně klasickým ručním náradím bez použití jakýchkoli mechanismů s nejvyšší opatrností, nebude-li provozovatelem zařízení stanoveno jinak.
- 7) Vhodné zabezpečení obnaženého kabelu (podložení, vyvěšení, ...), aby nedošlo k jeho poškození poruchou nebo nepovolanou osobou a označení výstražnými tabulkami, bude provedeno podle pokynů pracovníka ECZR. Další podmínky pro zabezpečení našeho zařízení si vyhrazujeme při vytyčení nebo po jeho odkrytí.

- 8) Vyřešení způsobu provedení souběhů a křížení výše zmíněné akce s rozvodným zařízením musí odpovídat příslušným ČSN.
- 9) Přizvání zástupce ECZR ke kontrole křižovatek a souběhů před záhozem výkopu. O kontrole bude proveden zápis do montážního nebo stavebního deníku. Při nedodržení této podmínky, budou poruchy vzniklé na zařízení odstraňovány na náklady investora stavby.
- 10) Po dokončení musí stavba z pohledu ochrany před provozními a poruchovými vlivy distribuční soustavy odpovídat příslušným normám, zejména PNE 33 3301, PNE 33 3302, PNE 34 1050, ČSN EN 50 341-1, PNE 33 0000-1, ČSN EN 50 522, ČSN EN 61 936-1.
- 11) Po dokončení stavby a činnosti připomínáme, že v OP zařízení je dále zakázáno:
 - a) zřizovat bez souhlasu vlastníka těchto zařízení stavby či umisťovat konstrukce a jiná podobná zařízení, jakož i uskladňovat hořlavé a výbušné látky
 - b) provádět bez souhlasu jeho vlastníka zemní práce
 - c) u nadzemního vedení nechávat růst porosty nad výšku 3 m
 - d) u podzemního vedení vysazovat trvalé porosty a přejíždět vedení mechanizmy o celkové hmotnosti nad 6t.
- 12) V projektové dokumentaci a při stavbě budou respektovány podmínky uvedené ve vyjádření o existenci zařízení distribuční soustavy ve vlastnictví a provozování ECD a podmínkách práce v jeho blízkosti ze dne 23.01.2017.
- 13) Veškerá stavební činnost v OP elektrické stanice VN/NN, nadzemního vedení VN, podzemního vedení VN a NN, bude před jejím zahájením konzultována s příslušnou Regionální správou (dále jen RS), která stanoví bezpečnostní opatření pro práce v OP příslušného rozvodného zařízení dle platné ČSN EN 50 110-1. Veškerá stavební činnost v OP nadzemního a podzemního vedení VVN bude před jejím zahájením konzultována s útvarem Správa sítě VVN.

Stavební činnost v OP sdělovacího podzemního vedení bude konzultována s útvarem Správa přenosů dat a radiové sítě.
- 14) Veškeré práce s mechanizací, jejichž části se za provozu mohou přiblížit k vodičům v OP nadzemního vedení 22 kV a výkopové práce v OP podzemního vedení 22 kV, je nutno provádět za beznapětového stavu vedení a vypnutí požadujeme objednat nejméně 25 kalendářních dnů předem. Práce s mechanizací v OP vedení 110 kV je nutno provádět za beznapětového stavu vedení a vypnutí požadujeme objednat nejpozději do 10. dne předchozího měsíce.



Kontakty správců zařízení:

VN+NN

Regionální správa, Roman Jíra, tel.: 38443-4321, email: roman.jira@eon.cz



V případě nedodržení vzdáleností a podmínek dle norem a platných právních předpisů, nesouhlasíme po ukončení stavby s její kolaudací.

S přátelským pozdravem

E.ON Česká republika, s.r.o.

E.ON Česká republika, s.r.o.
Regionální správa
Jindřichův Hradec

013

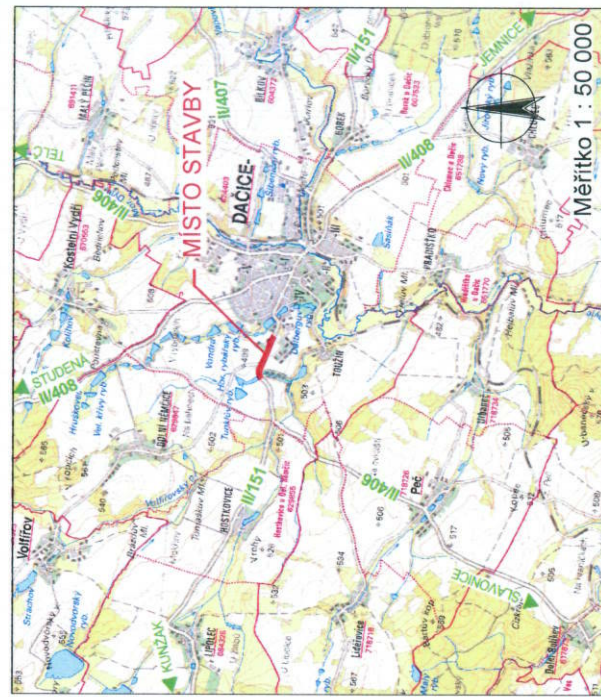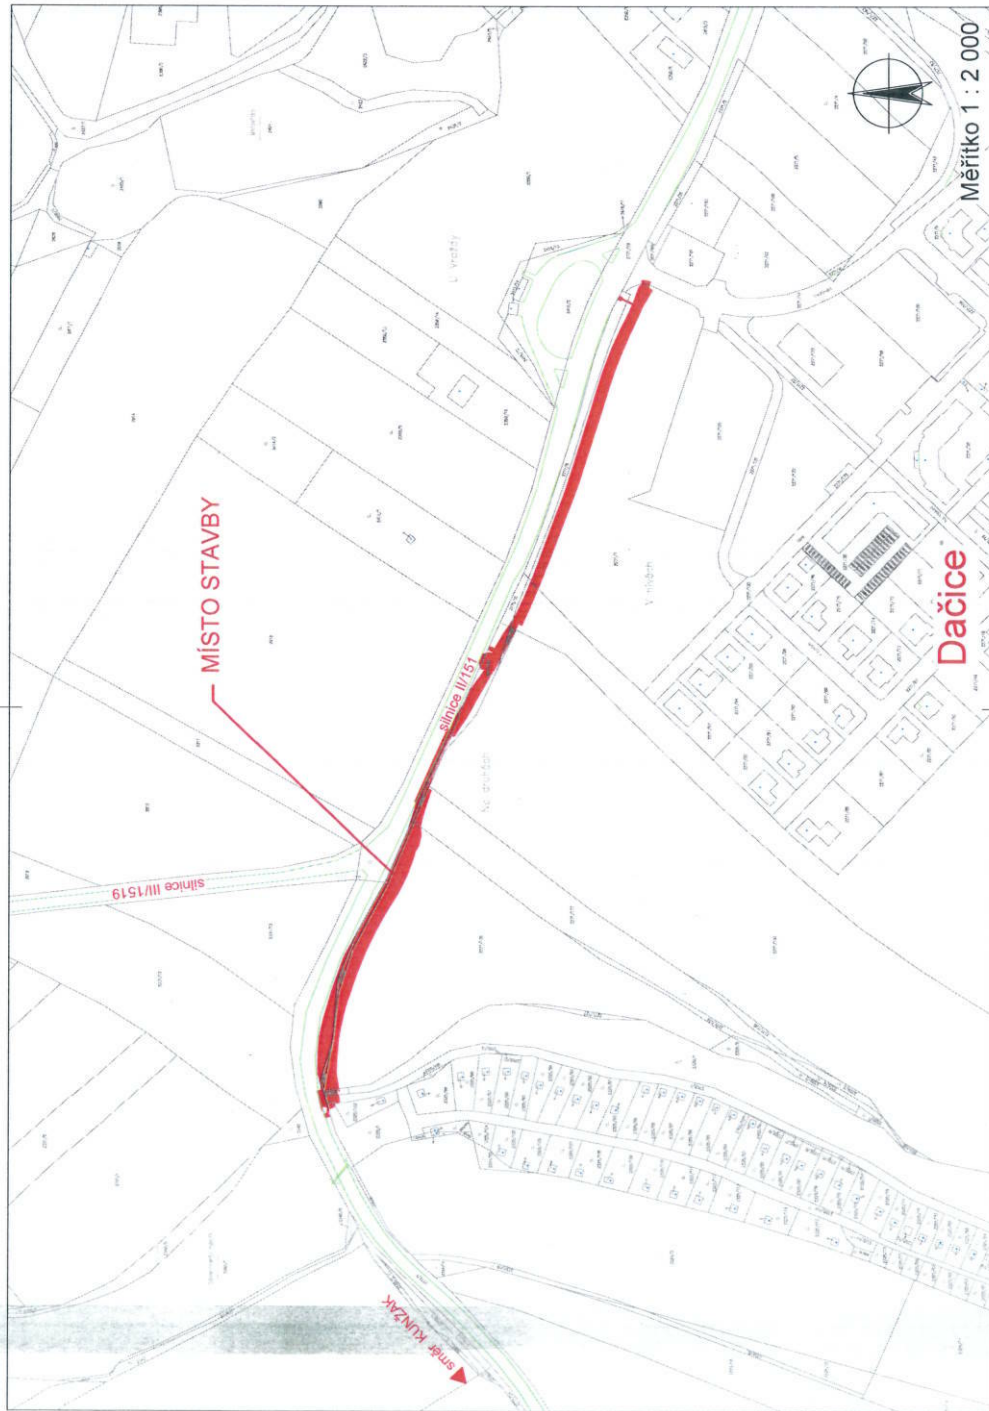

Změna	Číslo	Vypracoval

PRACOVNÍ KOPIE

HP:	VP:	Projektant:	Zodp. projektant:
Ing. Lubomír Hom	Ing. Josef Ševčík	Ing. Lubomír Hom	Ing. Lubomír Hom
Stavěnk:	Město Dačice	Č. zakázky:	820
Obec:	Dačice	Datum:	06/2017
Stavba:	Výstavba cyklostezky v k.ú. Dačice a Bilkov	Formát:	A4
-trasa 3. Dačice - záměstáská kolonie Toužín - změna		Měřítko:	1:2000
Předmět:	Přehledná situace	Stupeň:	DSP
		Číslo arch.:	10/15
		Číslo priority:	B 1

WAY project s. r. o.
Jindřichův Hradec, Jindřichská 1120/II
tel.: 384 321 844, 384 327 505
email: wayproject@wayproject.cz

Souhlas se stavbou a činností v ochranném pásnu
zařízení distribuce soustav (elektrická síť) ve vlastnictví
E.ON Distribuce, a.s. Č. 16185802 ze dne 6.6.2017

z.ÚN Česká republika, s.r.o.

Regionální správa

Jindřichův Hradec

013



E.ON Česká republika, s.r.o. · Pražská 290/II · 377 17 Jindřichův Hradec

WAY project s.r.o.
Lubomír Hlom
Jarošovská 1126/II
377 01 J.Hradec

E.ON Česká republika, s.r.o.
Regionální správa
Jindřichův Hradec
Pražská 290/II
377 17 Jindřichův Hradec
www.eon.cz

Jíra Roman
T +420-384-43-4321
F +420-384-43-4309
roman.jira@eon.cz

Naše značka: R11655

Jindřichův Hradec, 2.6.2017

**Výstavba cyklostezek v k.ú. Dačice a Bílkov – trasa 3, Dačice –
zahrádkářská kolonie Toužín - změna**

Dobrý den,

naše společnost dostala žádost o vydání závazného stanoviska k projektu: **Výstavba cyklostezek v k.ú. Dačice a Bílkov – Trasa 3, Dačice – zahrádkářská kolonie Toužín - změna**, ke které vydáváme následující stanovisko:

V zájmovém území naše společnost v současné době projektuje novou trafostanici a kabelové vývody viz. přiložená situace. Bylo by vhodné, aby kabelové vedení pod novou cyklostezkou bylo před provedením definitivního povrchu cyklostezky položeno, nebo byla založena chránička. Před realizací stavby cyklostezky je nutné se obrátit na technika výstavby pana Jana Baieringa tel. 384434332 a dořešit to s ním.

V rámci této akce dojde ke střetu se stávajícím nadzemním vedením VN 22 kV. Nejbližší část cyklostezky bude minimálně 3 metry od sloupů vzdušného vedení VN, přičemž prováděcími pracemi nesmí být narušena stabilita podpěrných bodů ani uzemňovací soustava. Dále musí být dodržena minimální vzdálenost vodičů nad volným terénem a cyklostezkou 6 metrů. Vyřešení způsobu provedení souběhů a křížení výše zmíněné akce s distribučním zařízením musí odpovídat příslušným ČSN. Pokud nebudou splněny tyto podmínky, bude investorem požádáno o přeložení distribučního zařízení. Přeložku, dle energetického zákona hradí ten, kdo ji vyvolal. Vše bude v dostatečném předstihu konzultováno s RS Jindřichův Hradec.

Upozorňujeme Vás, že přeložka distribučního zařízení se může protáhnout až na dobu 18 měsíců.

Jednatelé:
Michael Fehn
Radek Lucký
Lorenz Pronnet

Sídlo společnosti:
F.A. Gerstnera 2151/6
370 49 České Budějovice
Společnost je zapsána v
Obchodním rejstříku
vedeném Krajským soudem v
Českých Budějovicích,
oddíl C., vložka 15066
IČ: 25733591

Toto vyjádření lze použít pouze k územnímu rozhodnutí. Ke stavebnímu povolení je nutné buď zajistit přeložku distribučního zařízení, nebo doložit „Souhlas se stavbou a činností v ochranném pásmu“ viz. Vyjádření o existenci zařízení distribuční soustavy ze dne 23.1.2017.

Pro případné udělení Souhlasu se stavbou a činností v ochranném pásmu je nutné podat patřičnou žádost, včetně všech požadovaných podkladů, které jsou uvedeny ve vyjádření o existenci zařízení distribuční soustavy – tj. mimo jiné přesná místa zásahů do OP, včetně parcelních čísel a druhu zařízení, případně nový způsob zajištění ochrany rozvodného zařízení, popis prováděných prací v ochranném pásmu našeho zařízení, včetně uvedení případných výškových změn terénu, apod.

S přátelským pozdravem

E.ON Česká republika, s.r.o.

E.ON Česká republika, s.r.o.
Regionální správa
Jindřichův Hradec

014



Pomáhat a chránit

KRAJSKÉ ŘEDITELSTVÍ POLICIE JIHOČESKÉHO KRAJE

Územní odbor Jindřichův Hradec
Dopravní inspektorát

DOŠLO 07. 06. 2017

444/17-KZ-P-JE

JID: PCR02ETRf

25



Č. j. KRPC-85504-1/ČJ-2017-020306

Jindřichův Hradec 5. června 2017

Počet stran: 1

Přílohy: 1/PD

WAY project s.r.o.
Jarošovská 1126/II
377 01 Jindřichův Hradec

Stanovisko k projektové dokumentaci na akci: "Výstavba cyklostezek v k.ú. Dačice a Bílkov - trasa 3, Dačice - zahrádkářská kolonie Toužín - změna"

Policie České republiky, Krajské ředitelství policie Jihočeského kraje, Dopravní inspektorát Jindřichův Hradec jako orgán státní správy ve věcech bezpečnosti a plynulosti provozu na pozemních komunikacích dle § 1 zák. č. 12/1997 Sb., o bezpečnosti a plynulosti provozu na pozemních komunikacích v platném znění, jako dotčený orgán při stanovení místní a přechodné úpravy provozu dle § 77 odst. 2, písm. b) zák. č. 361/2000 Sb., o provozu na pozemních komunikacích v platném znění a jako dotčený orgán příslušný k uplatnění stanoviska k zajištění bezpečnosti a plynulosti provozu na pozemní komunikaci dle ust. § 16 odst. 2, písm. b) zák. č. 13/1997 Sb., o pozemních komunikacích v platném znění nemá připomínek k předložené projektové dokumentaci na předmětnou akci.

Zpracoval: por. Ing. Bc. Petr KAŠPAR


npor. Bc. Karel Kotil
vedoucí oddělení

Nádražní 567/II
377 46 Jindřichův Hradec

Tel.: 974 233 258
Fax: 974 233 928
Email: jh.di.inzenyr@pcr.cz
ID DS: eb8ai73

www.policie.cz



Došlo dne 07.06.2017
743/17-K/Z-S-Še

26

MĚSTSKÝ ÚŘAD DAČICE

Odbor kultury a cestovního ruchu

KRAJÍŘOVA 27, 380 13 DAČICE I

DS

WAY project s.r.o.
Jarošovská č.p.1126
377 01 Jindřichův Hradec

Váš dopis zn.:
Ze dne: 31.05.2017
Naše čj.: OKC/13123-17
Spis. značka: 2810-2003/URBP
Vyřizuje: Mgr. Pavel Urban
Telefon: 384401244
E-mail: kultura2@dacice.cz
V Dačicích dne: 06.06.2017

Věc: Vyjádření k akci - Výstavba cyklostezek v k.ú. Dačice - Bílkov - trasa 3 Dačice - zahrádkářská kolonie Toužín - změna.

Na základě Vaší žádosti, která nám byla doručena dne 31.05.2017 o vyjádření k výše uvedené akci Vám jako příslušný výkoný orgán státní památkové péče sdělujeme, že k výše uvedenému stavebnímu záměru jsme vydali dne 06.02.2017 vyjádření. čj. OKC/2553-17/2810-03/URBP.

Toto vyjádření zůstává nadále v platnosti.

Mgr. Pavel Urban
oprávněná úřední osoba

Spojovatelka	Fax	E-mail	Bankovní spojení	IČO / DIČ	Úřed. hodiny
384 401 211	384 401 236	meu@dacice.cz	ČS, a. s., Jindřichův Hradec	00246476	Po, St 8 ⁰⁰ -17 ⁰⁰
384 401 210	384 401 235	e-podatelna@dacice.cz	č. ú. 0603143369/0800	CZ00246476	Pá 8 ⁰⁰ -14 ⁰⁰



MĚSTSKÝ ÚŘAD DAČICE

Odbor kultury a cestovního ruchu

KRAJÍŘOVA 27, 380 13 DAČICE I

DS

WAY project s.r.o.
Jarošovská č.p.1126
377 01 Jindřichův Hradec

Váš dopis zn.:
Ze dne: 31.01.2017
Naše čj.: OKC/2553-17
Spis. značka: 2810-2003/URBP/721
Vyřizuje: Mgr. Pavel Urban
Telefon: 384401244
E-mail: kultura2@dacice.cz
V Dačicích dne: 06.02.2017

Věc : Vyjádření k akci - Výstavba cyklostezek v k.ú. Dačice a Bílkov - trasa 3 Dačice - zahrádkářská kolonie Toužín - změna.

Na základě Vaší žádosti, která nám byla doručena dne 31.01.2017 o vyjádření k výše uvedené akci Vám jako příslušný výkonný orgán státní památkové péče sdělujeme, že v zájmovém území uvažované stavby neuplatňuje státní památková péče plošně své zájmy.

Upozorňujeme, že v trase se nachází nemovitá kulturní památka:

41769 / 3-1836		Jindř.Hradec	Dačice	Dačice II	boží muka	při rozcestí Slavonice - Dolní Nemčice		153892
----------------	--	--------------	--------	-----------	-----------	----------------------------------------	--	--------

Uvedená památka nesmí být stavbou dotčena.

Dle ustanovení § 22, zákona č. 20/1987 Sb., o státní památkové péči, v platném znění, bude záměr provádět veškeré zásahy v terénu již od doby přípravy oznámen Archeologickému ústavu AV ČR a jemu nebo oprávněné organizaci bude umožněno provést na dotčeném území záchranný archeologický výzkum.

Realizace stavby je z hlediska památkové péče možná bez dalších připomínek. Pokud bude při realizaci stavby učiněn archeologický nález, musí být podle § 23, zákona č. 20/1987 Sb. podáno oznámení Archeologickému ústavu AV ČR nebo nejbližšímu muzeu. Archeologický nález i naleziště musí být ponechány beze změny až do prohlídky Archeologickým ústavem nebo muzeem, nejméně však po dobu pěti pracovních dnů po učinění oznámení.

Mgr. Pavel Urban
oprávněná úřední osoba

Městský úřad Dačice

Odbor dopravy

Adresa: 380 13 Dačice, Krajířova 27/I

telefon: 384 401 245

E-mail: siln.hosp@dacice.cz

WAY project s.r.o.

Jarošovská 1126/II

377 01 Jindřichův Hradec

V Dačicích dne 8.června 2017

Č. j.: ODO/13782-17/NOVM

Vyřizuje: Ing. Michael Novák

VYJÁDŘENÍ

Městský úřad Dačice, odbor dopravy jako věcně a místně příslušný silniční správní úřad podle § 40 odst. 4 písm. d) zákona č. 13/1997 Sb., o pozemních komunikacích, ve znění pozdějších předpisů (dále jen „zákon o pozemních komunikacích“), na základě žádosti WAY project s.r.o., Jarošovská 1126/II, 377 01 Jindřichův Hradec vydává v souladu s ustanovením § 146 zákona č. 500/2004 Sb., správní řád, ve znění pozdějších předpisů, ve věci záměru stavby „Výstavba cyklostezek v k. ú. Dačice a Bílkov – trasa 3, Dačice – zahrádkářská kolonie Toužín – změna“, jejímž investorem je Město Dačice, toto vyjádření:

1. Na umístění stavby v silničním ochranném pásmu vydal silniční správní úřad rozhodnutí podle § 32 zákona č. 13/1997 Sb., o pozemních komunikacích.
2. Ostatní podmínky uvedené v závazném stanovisku ze dne 16.02.2017, č.j. ODO/3982-17/NOVM pod body 3. a 4. jsou platné nadále.

Přílohy:

- - -

Otisk razítka

Ing. Michael Novák

pracovník odboru dopravy

Městský úřad Dačice

Odbor dopravy

Adresa: 380 13 Dačice, Krajířova 27/I

telefon: 384 401 245

E-mail: siln.hosp@dacice.cz

WAY project s.r.o.

Jarošovská 1126/II

377 01 Jindřichův Hradec

V Dačicích dne 16. února 2017

Č. j.: ODO/3982-17/NOVM

Vyřizuje: Ing. Michael Novák

ZÁVAZNÉ STANOVISKO

Městský úřad Dačice, odbor dopravy jako věcně a místně příslušný silniční správní úřad podle § 40 odst. 4 písm. d) zákona č. 13/1997 Sb., o pozemních komunikacích, ve znění pozdějších předpisů (dále jen „zákon o pozemních komunikacích“), na základě žádosti WAY project s.r.o., Jarošovská 1126/II, 377 01 Jindřichův Hradec vydává v souladu s ustanovením § 146 zákona č. 500/2004 Sb., správní řád, ve znění pozdějších předpisů, ve věci záměru stavby „Výstavba cyklostezek v k. ú. Dačice a Bílkov – trasa 3, Dačice – zahrádkářská kolonie Toužín – změna“, jejímž investorem je Město Dačice, toto

závazné stanovisko:

ve věci záměru stavby **“Výstavba cyklostezek v k. ú. Dačice a Bílkov – trasa 3, Dačice – zahrádkářská kolonie Toužín – změna”** na pozemcích parc.č. 2271/1, 2271/7, 2271/44, 2271/136, 2271/137, 2271/138, 2325/1, 2330/2, 2702/1, 2771/1, 2771/8, 2771/12, 2771/15, 2771/26, 2771/27 a 2771/29 v k.ú. Dačice jako přípustné při dodržení následujících podmínek:

1. Komunikace je určena pro chodce a cyklisty, začátek je na účelové komunikaci p. č. KN 2702/1 konec na místní komunikaci ulice Toužínská (MK č. 8b). Stezka je vedena vpravo podél silnice II/151 celkové délky 516,12 m. Šířka stezky v celé délce je 2,5 m s krytem z asfaltového betonu. Součástí stavby jsou terénní úpravy; náhradní výsadba dřevin za odstraněné stromy; jeden kus hospodářského sjezdu; odvodnění pomocí odvodňovacího rigolu se zaústěním do uličních dešťových vpustí; svislé dopravní značení včetně zábran proti vjezdu automobilů tvořenými výsuvnými sloupky; v km 0,260 až 0,306 bude osazeno po obou stranách ochranné zábradlí z důvodu vedení trasy v souběhu s vozovkou silnice II/151 a umístění opěrné zídky na protilehlé straně.
2. Trasa cyklostezky je navržena v ochranném pásmu silnice II/151. Umístění stavby v silničním ochranném pásmu podléhá rozhodnutí podle § 32 zákona č. 13/1997 Sb., o pozemních komunikacích. Investor podá žádost o umístění stavby před zahájením územního řízení.
3. Stavba vyžaduje vydání územního rozhodnutí MěÚ Dačice, odborem stavební úřad.
4. Stavební objekt SO 103 – trasa 3, Dačice - zahrádkářská kolonie Toužín / změna lze realizovat na základě stavebního povolení, které vydá MěÚ Dačice, odbor dopravy jako místně příslušný speciální stavební úřad. K žádosti o stavební povolení budou doložena 2 paré projektové dokumentace zpracovaná v rozsahu dle vyhlášky MD č. 146/2008 Sb., která budou autorizována oprávněnou osobou pro obor „dopravní stavby“.

Dokumentace bude mimo jiné obsahovat zakres stavby do aktuální katastrální mapy a doklady o vlastnictví pozemků dotčených stavbou.

Dále budou doloženy tyto doklady:

- platná vyjádření správců dotčených inženýrských sítí o existenci zařízení v jejich správě včetně vyjádření k PD pro stavební povolení
- vyjádření Správy a údržby silnic JČ kraje, závodu Jindřichův Hradec
- vyjádření Policie ČR, DI Jindřichův Hradec
- vyjádření k projektové dokumentaci MěÚ Dačice, odboru životního prostředí a další rozhodnutí dle platných předpisů (kácení dřevin, zásah do pozemku LPF a odnětí ze ZPF)
- v případě situování stavby na pozemku, který má ve vlastnictví jiná osoba, než investor stavby, doložit smlouvu o právu provést stavbu, popř. smlouvu o budoucí smlouvě kupní
- na pozemky, které mají sloužit pro dočasný zábor při realizaci stavby, bude doložena nájemní smlouva.

Odůvodnění :

Městský úřad Dačice, odbor dopravy jako příslušný silniční správní úřad při vydání závazného stanoviska vycházel ze žádosti, WAY project s.r.o., Jarošovská 1126/II, 377 01 Jindřichův Hradec podané dne 31.01.2017 a předložené dokumentace stavby. Vzhledem k tomu, že nebyly shledány důvody, pro které by nemohlo být žádosti vyhověno a podání obsahovalo předepsané náležitosti, bylo závazné stanovisko vydáno. Ve výrokové části jsou uplatněny podmínky s cílem zajištění ochrany sledovaných zájmů.

Poučení :

Proti tomuto závaznému stanovisku nelze podat samostatné odvolání, neboť tento úkon není podle ustanovení § 149 odst.1 správního řádu samostatným rozhodnutím ve správním řízení. Následně je možné podat odvolání proti rozhodnutí příslušného stavebního úřadu, který umožní, aby bylo v souladu s ustanovení § 149 odst.4 správního řádu přezkoumáno i toto závazné stanovisko. Nezákonné závazné stanovisko lze zrušit nebo změnit v přezkumném řízení, k němuž je příslušný nadřízený správní orgán správního orgánu, který závazné stanovisko vydal.

Přílohy:

- - -

Otisk razítka

Ing. Michael Novák
pracovník odboru dopravy



MĚSTSKÝ ÚŘAD DAČICE

Odbor životního prostředí

KRAJÍŘOVA 27, 380 13 DAČICE I

Došlo dne 27.06.2017
901/17-K/Z-S-Še

28

WAY project s.r.o.
IČ 63906601
Jarošovská č.p.1126
377 01 Jindřichův Hradec

Váš dopis zn.:
Ze dne:
Naše č.j.: OŽP/15262-17
Spis. značka: 440-2017/MULJ
Vyřizuje: Ing. Jiří Müller
Telefon: 384 401 241
E-mail: zivotni@dacice.cz
Datum: 26.06.2017

VYJÁDŘENÍ K PROJEKTOVÉ DOKUMENTACI

Název stavby (záměru): „Výstavba cyklostezek v k.ú. Dačice a Bílkov – trasa 3, Dačice – zahrádkářská kolonie Toužín“

Katastrální území místa stavby: Dačice

Investor stavby: Město Dačice

Městský úřad Dačice, odbor životního prostředí, obdržel dne 31. 5. 2017 Vaši žádost o vyjádření k projektu na akci: „Výstavba cyklostezek v k.ú. Dačice a Bílkov – trasa 3, Dačice – zahrádkářská kolonie Toužín“.

Městský úřad Dačice, odbor životního prostředí, jako příslušný orgán státní správy životního prostředí, vydává k předloženému projektu následující **vyjádření**:

Zůstává v platnosti vyjádření č.j. OŽP/4999-17 ze dne 1.3.2017.

otisk úředního razítka

Ing. Jiří Müller
vedoucí odboru

Na vědomí:

MěÚ Dačice – odbor stavební úřad, Krajířova 27/I, 380 13 Dačice

Telefon
384 401 241

Fax
384 401 235

E-mail
zivotni@dacice.cz

Bankovní spojení
ČS, a. s., Jindřichův Hradec
č. ú. 0603143369/0800

IČO
00246476



MĚSTSKÝ ÚŘAD DAČICE

Odbor životního prostředí

KRAJÍŘOVA 27, 380 13 DAČICE I

WAY project s.r.o.
IČ 63906601
Jarošovská č.p.1126
377 01 Jindřichův Hradec

Váš dopis zn.:

Ze dne:

Naše č.j.: OŽP/4999-17

Spis. značka: 440-2017/MULJ

Vyřizuje: Ing. Jiří Müller

Telefon: 384 401 241

E-mail: zivotni@dacice.cz

Datum: 01.03.2017

VYJÁDŘENÍ K PROJEKTOVÉ DOKUMENTACI

Název stavby (záměru): Výstavba cyklostezek v k.ú. Dačice a Bílkov – trasa 3, Dačice – zahrádkářská kolonie Toužín - změna

Katastrální území místa stavby: Dačice

Investor stavby: Město Dačice

Městský úřad Dačice, odbor životního prostředí, obdržel dne 31. 1. 2017 Vaši žádost o vyjádření k projektu na akci: „Výstavba cyklostezek v k.ú. Dačice a Bílkov – trasa 3, Dačice – zahrádkářská kolonie Toužín - změna“.

Městský úřad Dačice, odbor životního prostředí, jako příslušný orgán státní správy životního prostředí, vydává k předloženému projektu následující **vyjádření**:

1. Podle § 90 odst. 17 zákona č. 114/1992 Sb., o ochraně přírody a krajiny, ve znění pozdějších předpisů:

K záměru nemáme připomínky.

2. Podle zákona č. 289/1995 Sb., o lesích a o změně a doplnění některých zákonů (lesní zákon), ve znění pozdějších předpisů a § 154 zák. č. 500/2004 Sb., správní řád:

Investor musí požádat o souhlas se stavbou ve vzdálenosti do 50 m od okraje lesa.

3. Podle zákona č. 334/1992 Sb., o ochraně zemědělského půdního fondu (ZPF), ve znění pozdějších předpisů a § 154 zák. č. 500/2004 Sb., správní řád:

Investor musí požádat o souhlas s odnětím pozemku stavby ze ZPF.

4. Podle § 18 zákona č. 254/2001 Sb., o vodách a o změně některých zákonů (vodní zákon), ve znění pozdějších předpisů:

Investor musí požádat o závazné stanovisko podle § 104 odst. 9 vodního zákona. K žádosti doloží kompletní PD.

5. Podle § 79 odst. 4 písm. b) zákona č. 185/2001 Sb., o odpadech a o změně některých dalších zákonů, ve znění pozdějších předpisů (dále jen „zákon o odpadech“):

K záměru nemáme připomínky.

6. Podle zákona č. 201/2012 Sb., o ochraně ovzduší, ve znění pozdějších předpisů (dále jen „zákon o ochraně ovzduší“), a § 154 zák. č. 500/2004 Sb., správní řád, ve znění pozdějších předpisů:

Nejsou dotčeny zájmy podle tohoto zákona.

otisk úředního razítka

Ing. Jiří Müller
vedoucí odboru

Na vědomí:

MěÚ Dačice – odbor stavební úřad, Krajířova 27/I, 380 13 Dačice

MěÚ Dačice – odbor dopravy, Krajířova 27/I, 380 13 Dačice