




VZOROVÝ PŘÍČNÝ ŘEZ CHODNÍKU.

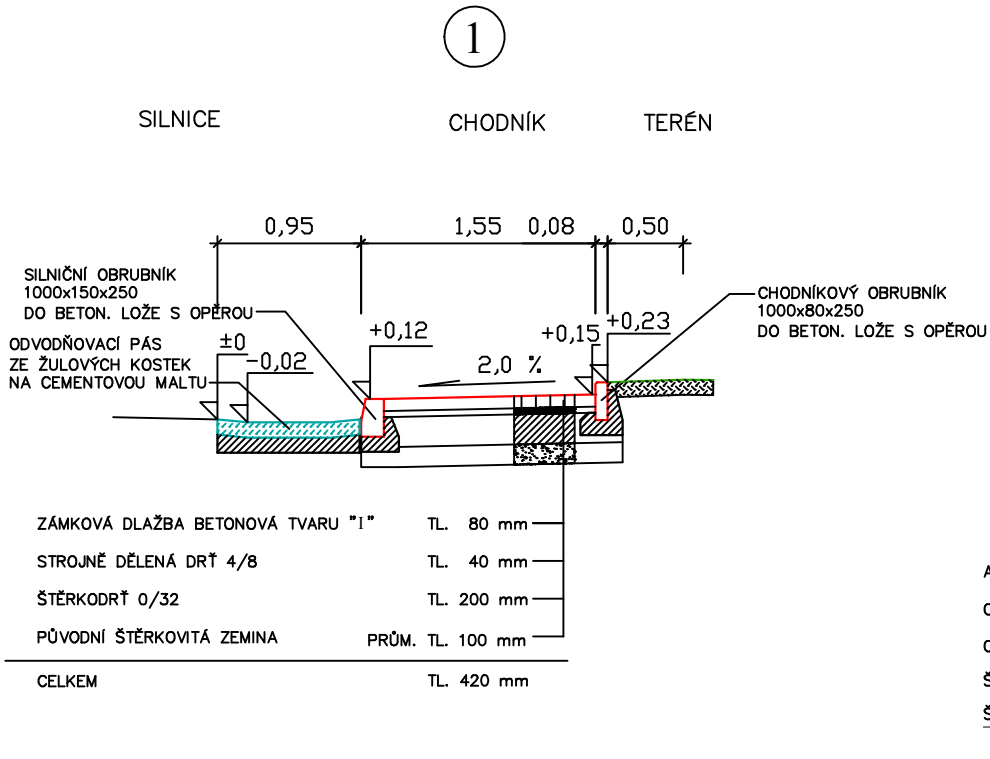


VZOROVÝ PŘÍČNÝ ŘEZ CHODNÍKU.

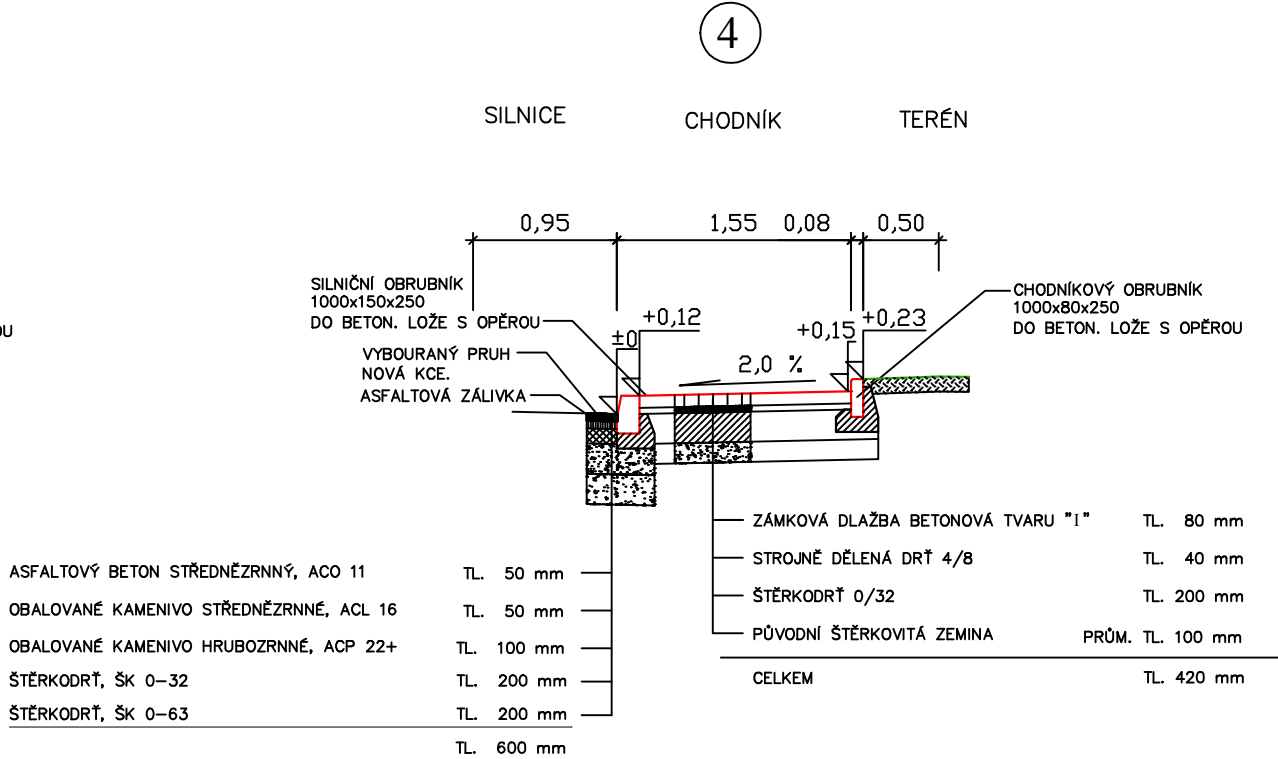


VZOROVÝ PŘÍČNÝ ŘEZ CHODNÍKU.

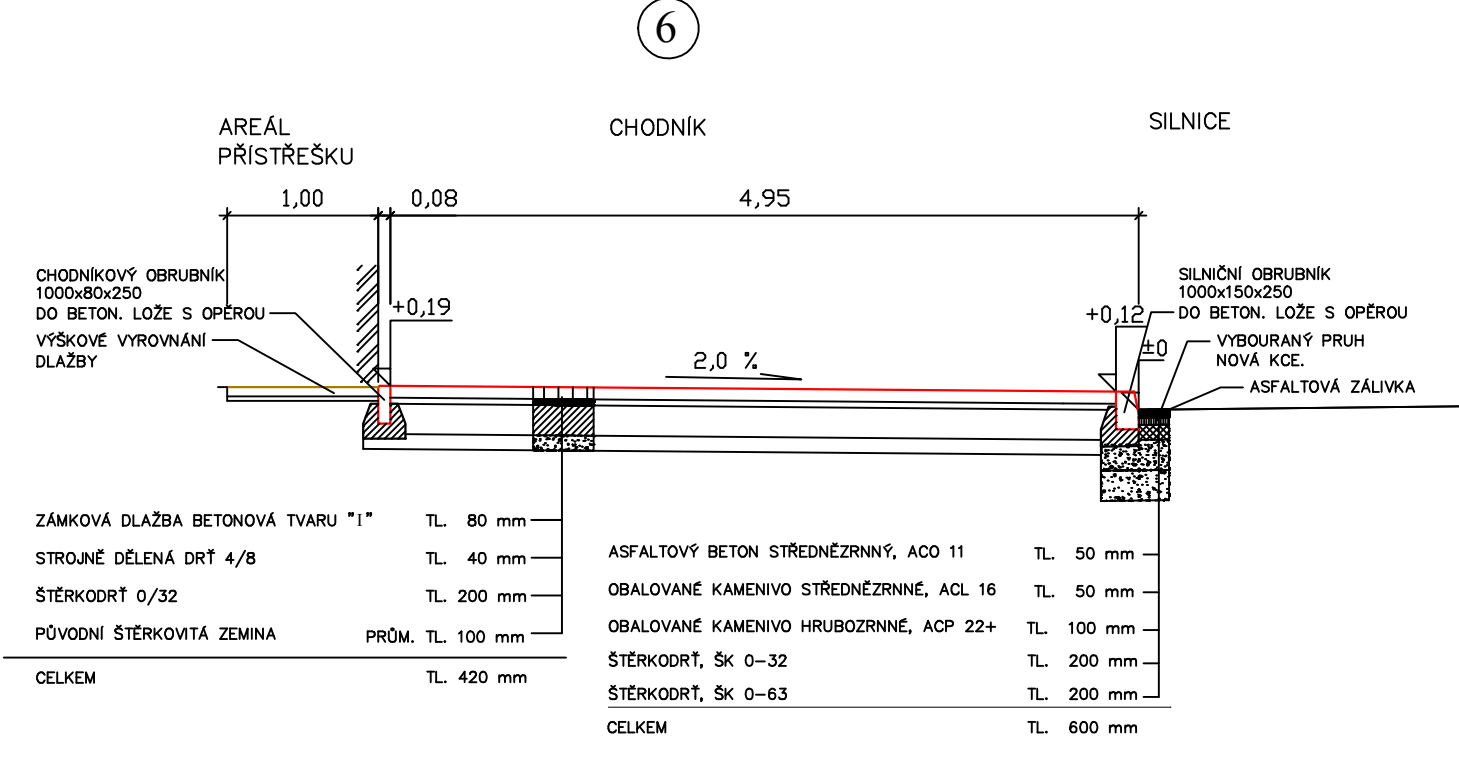


VZOROVÝ PŘÍČNÝ ŘEZ CHODNÍKU.
CHODNÍKOVÝ PŘEJEZD - VJEZD.

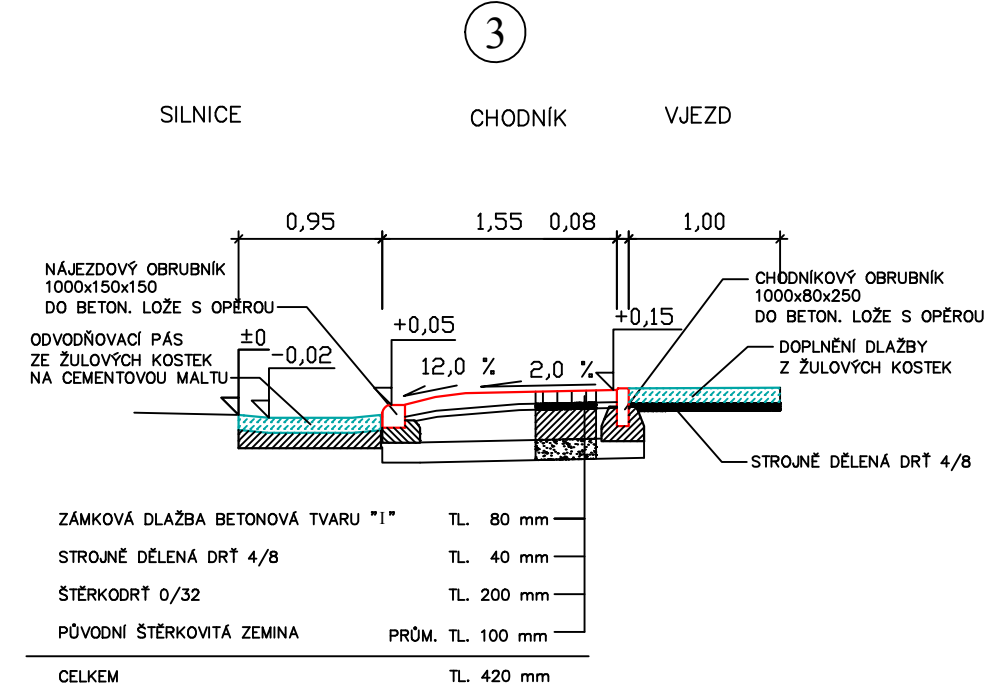

VZOROVÝ PŘÍČNÝ ŘEZ CHODNÍKU.

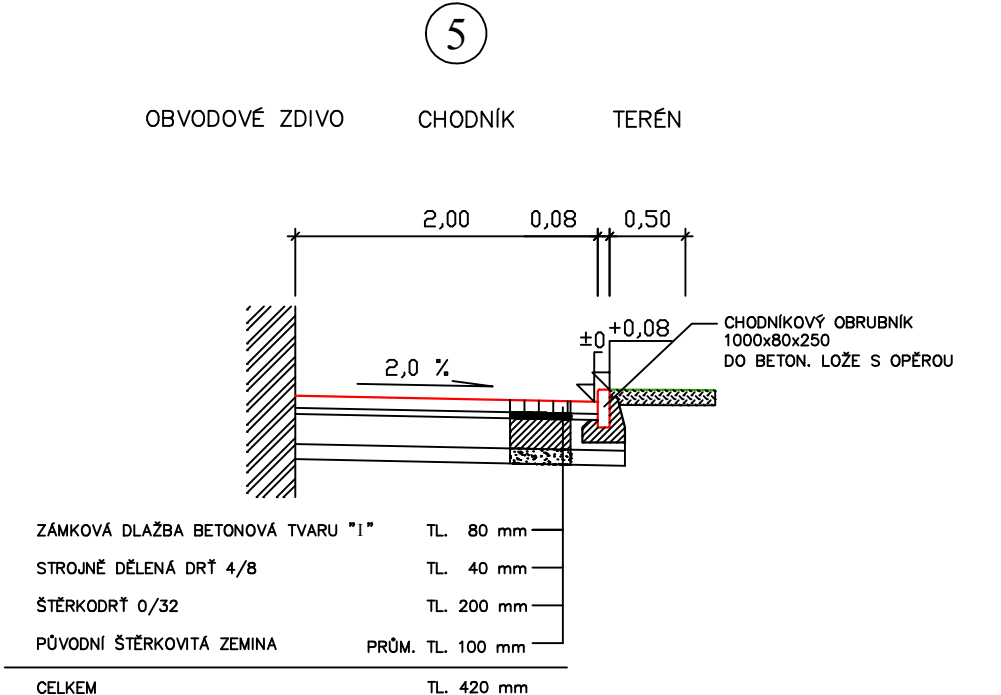

VZOROVÝ PŘÍČNÝ ŘEZ CHODNÍKU.

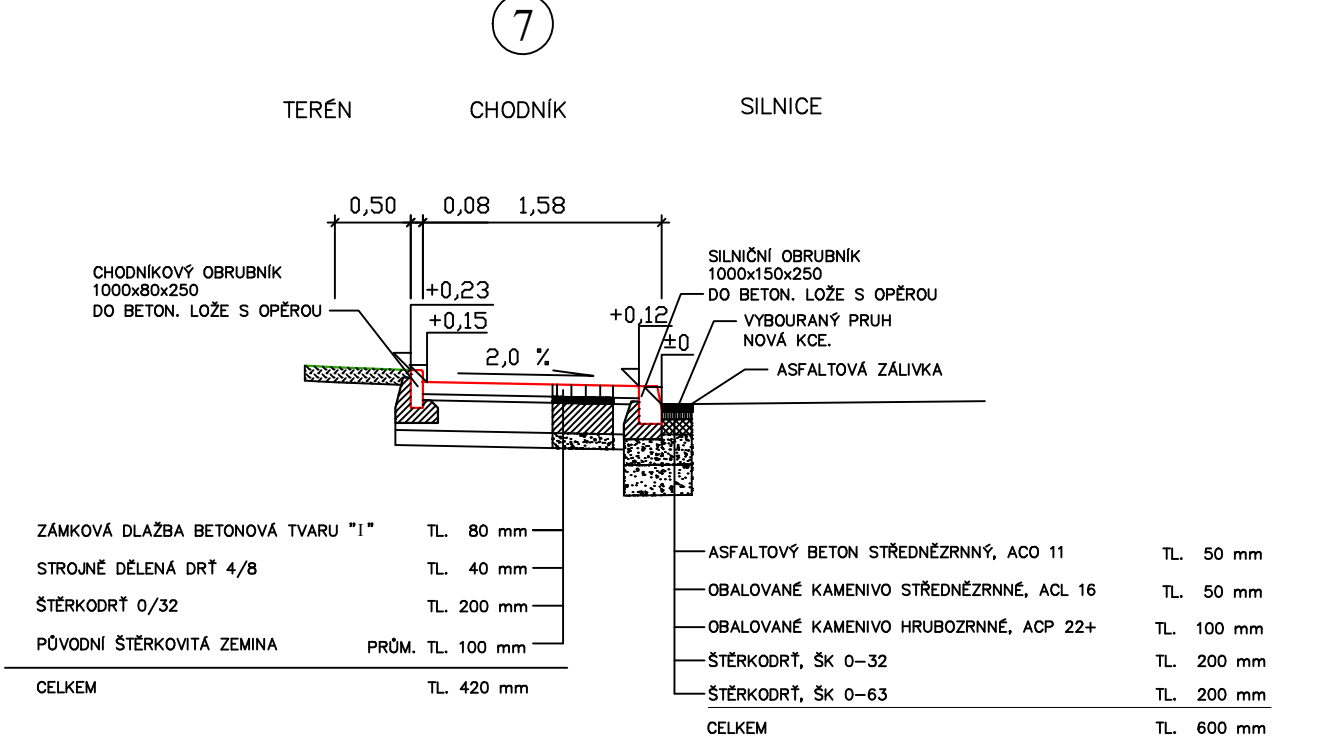

Zodp. projektant:		Vypracoval:		Kontroloval:		<i>Ladislav Marek</i>	
L. Marek		L. Marek					
Investor:	Město Dačice				Č. zakázky:	59	
Obec:	Chlumec				Datum:	31.7.2017	
Stavba:	<i>Oprava chodníků podél silnice III/4088 v Chlumci.</i>				Formát:	3 A4	
					Měřítko:	1 : 50	
					Stupeň:	DOS	
Příloha:					Číslo přílohy:		
Vzorové příčné řezy.					C 3		