



MÍSTO PRO PŘECHÁZENÍ, PŘECHOD PRO CHODCE

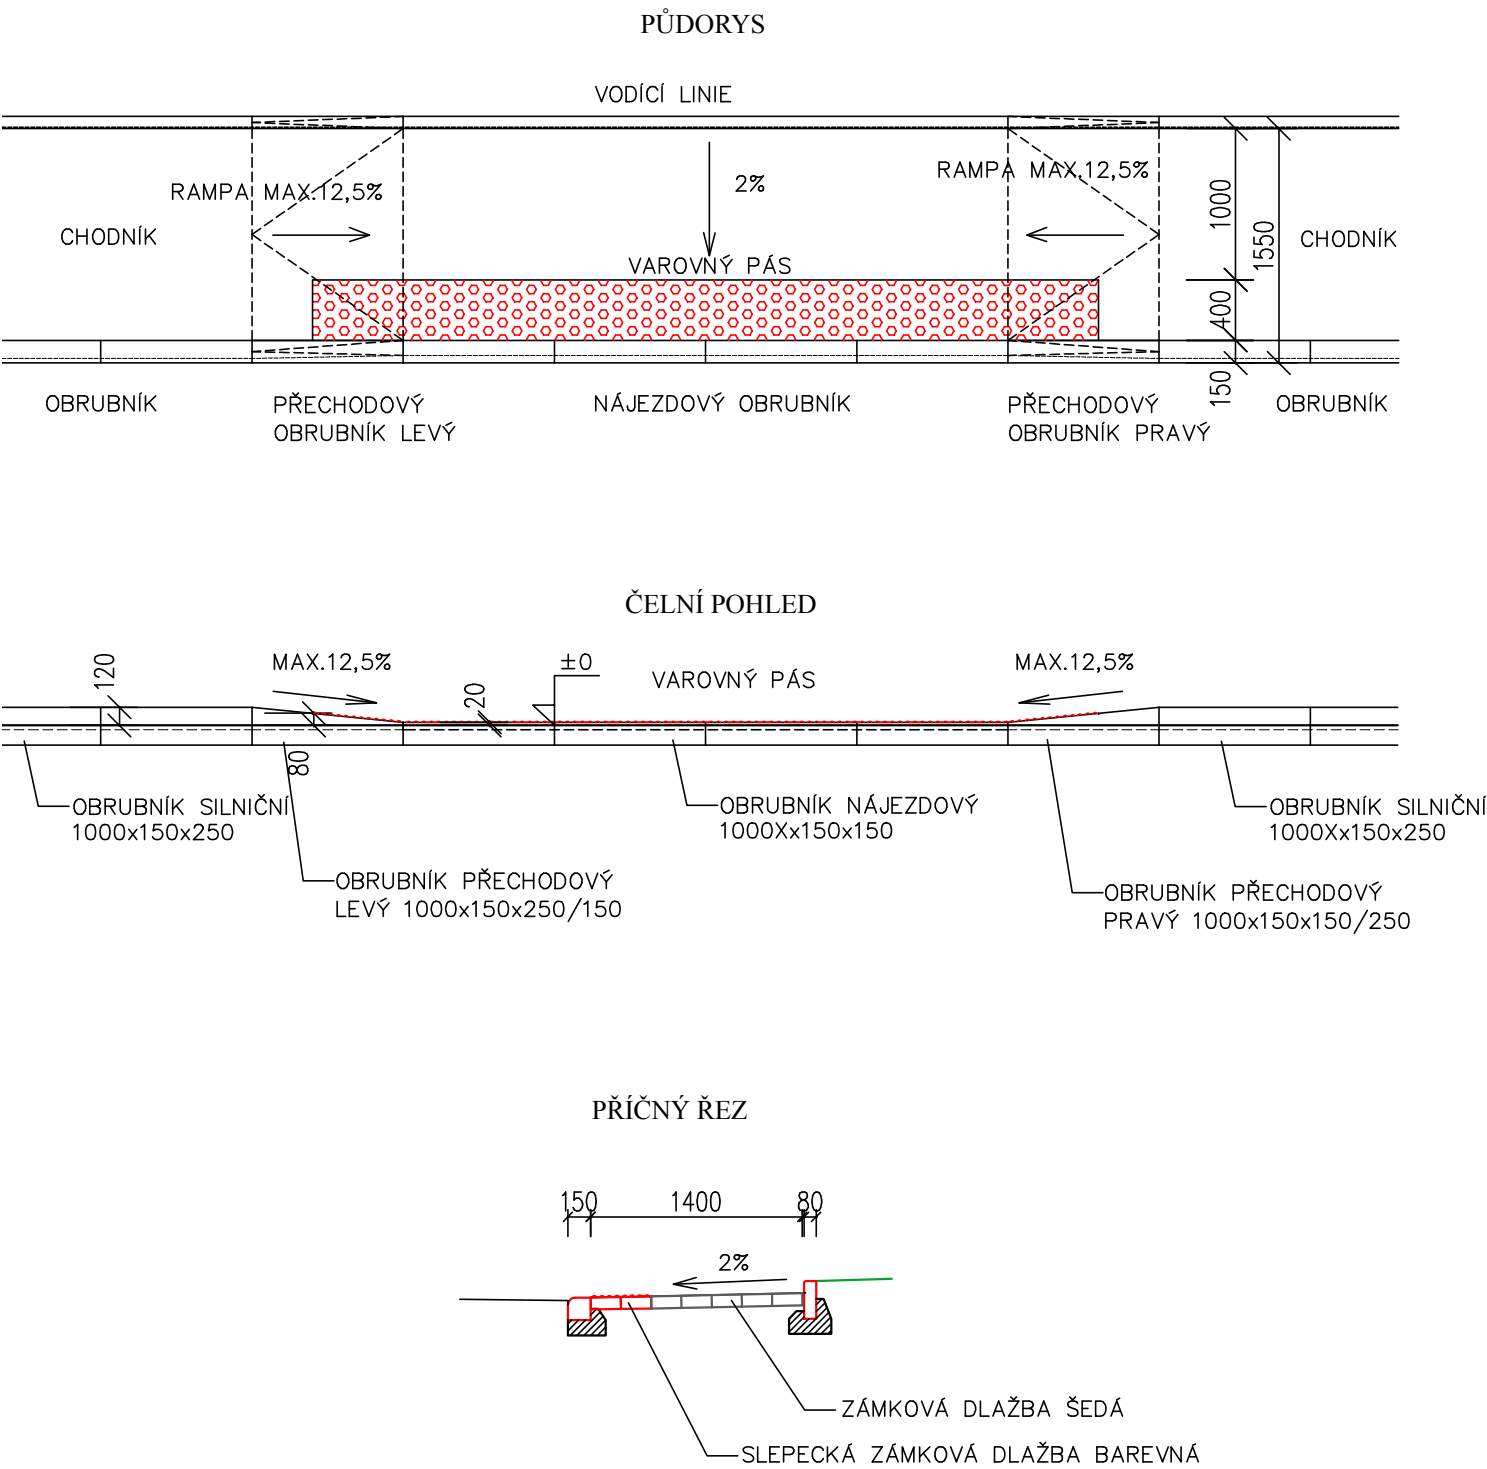

SJEZD, CHODNÍKOVÝ PŘEJEZD

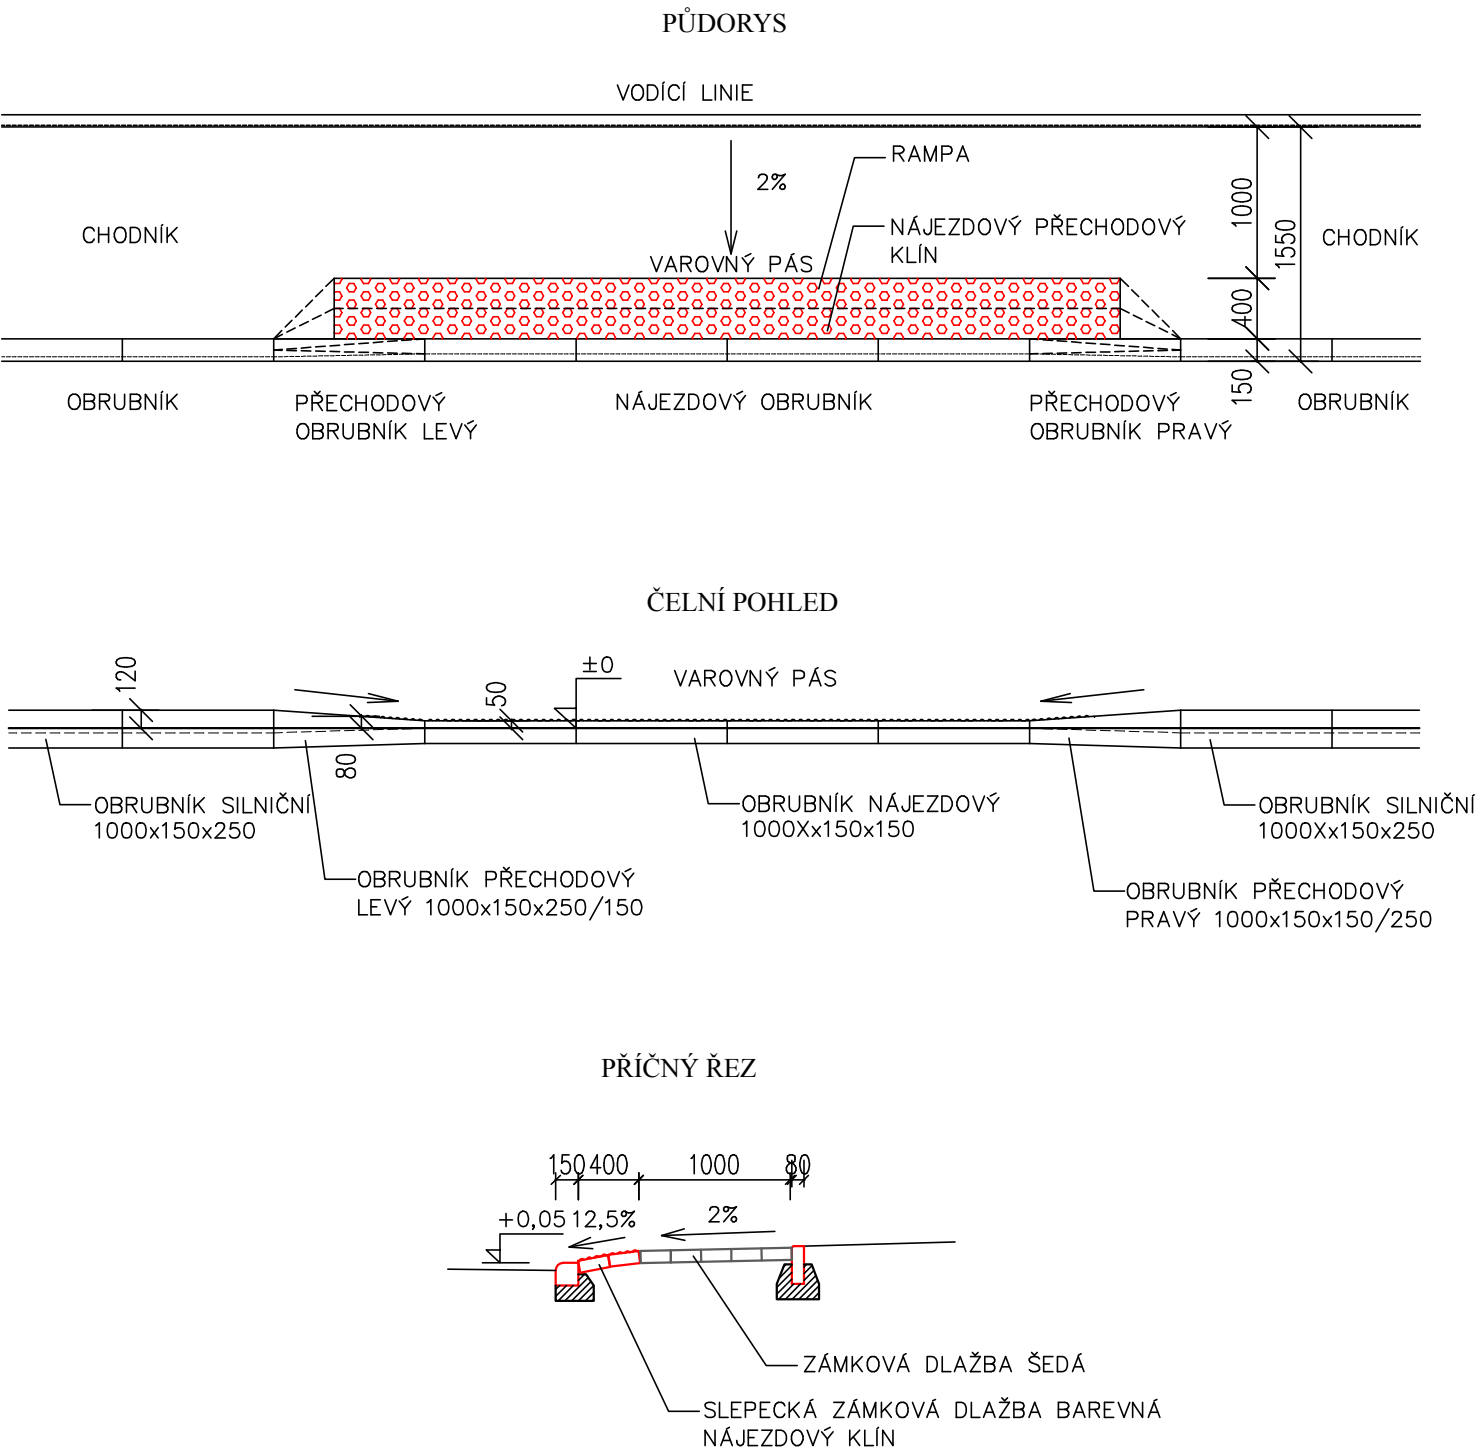

Zodp. projektant:		Vypracoval:		<i>Ladislav Marek</i>	
L. Marek		L. Marek			
Investor:	Město Dačice			Č. zakázky:	59
Obec:	Chlumec			Datum:	31.7.2017
Stavba:	<i>Oprava chodníků podél silnice III/4088 v Chlumu.</i>			Formát:	1 A4
				Měřítko:	1 : 50
				Stupeň:	DOS
Příloha:				Číslo přílohy:	
Výkres detailů.				C 4	