



MĚSTSKÝ ÚŘAD DAČICE		Čís.dop.
Došlo:	13. 03. 2018	Zpracov.
Čís.j.:	094/6845-18	Ukl. znak
přílohy:		

E.ON Česká republika, s.r.o., F. A. Gerstnera 2151/6, 370 01 České Budějovice

Město Dačice
Bc. Jan Vláčil
Krajířova 27
38001 Dačice

E.ON Česká republika, s.r.o.
Regionální správa Jindřichův
Hradec
Pražská 290
377 17 Jindřichův Hradec
www.eon-distribuce.cz

Jiří Trojan
T +420-38443-4310
jiri.trojan@eon.cz

Naše značka
J13637-16237821

Jindřichův Hradec, 08.03.2018

Souhlas se stavbou a činností v ochranném pásmu zařízení distribuční soustavy (elektrická síť) ve vlastnictví E.ON Distribuce, a.s.

Předložili jste nám žádost o vyjádření ke stavbě a činnosti v ochranném pásmu:

Podzemní vedení NN

Jedná se o akci: „Oprava místní komunikace k vlakové zastávce Malý Pěčín“. K zásahům do ochranného pásma dochází v místě stavby, katastrální území Malý Pěčín - žadatelem vyznačené zájmové území.

Souhlasíme s provedením výše uvedené akce v ochranném pásmu zařízení distribuční soustavy při splnění těchto podmínek:

- 1) Provozovatel distribuční soustavy provede v roce 2018 pokládku nového kabelového vedení NN, které bude uloženo podél upravované cesty. V jednom místě bude nové kabelové vedení NN cestu křížit. Pokládka kabelového vedení NN bude realizována ve dvou etapách. Na první etapu má Provozovatel distribuční soustavy již vydáno stavební povolení. Druhá etapa je ve fázi projektu. Práce související s úpravou cesty nesmí znemožnit pokládku nového kabelového vedení NN. Úpravu cesty (zpevnění asfaltovým recyklátem) proto doporučuje realizovat po pokládce kabelu NN.
- 2) V ochranných pásmech (dále jen OP) zařízení distribuční soustavy budou při realizaci uděleného souhlasu dodrženy podmínky dle § 46 odst. 8 zákona č. 458/2000 Sb., v platném znění, kde se konstatuje, že v OP těchto zařízení je zakázáno pod písmeny:
 - c) provádět činnosti, které by mohly ohrozit spolehlivost a bezpečnost provozu těchto zařízení nebo ohrozit život, zdraví či majetek osob

Sídlo společnosti:
F.A. Gerstnera 2151/6
České Budějovice 7
370 01 České Budějovice
Společnost je zapsána
v Obchodním rejstříku
vedeném Krajským soudem
v Českých Budějovicích,
oddíl C., vložka 15066
IČ: 257 33 591
DIČ: 25733591

Číslo žádosti: 16237821

- d) provádět činnosti, které by znemožňovaly nebo podstatně znesnadňovaly přístup k těmto zařízením.
- 3) Zakreslení trasy nadzemního i podzemního vedení vyskytujícího se v zájmovém území do všech vyhotovení prováděcí dokumentace a jeho vyznačení dobře viditelným způsobem přímo v terénu. Jedná se zejména o místa křížení či souběhu trasy vedení s trasou pohybu mechanizace, s trasou vedení výkopů a podobně tak, aby pracující na staveništi byli o hranicích ochranného pásma trvale informováni.
 - 4) Objednání přesného vytýčení distribuční sítě (trasy kabelu) v terénu a to nejméně 14 dnů před zahájením prací v blízkosti podzemního kabelového vedení. V případě, že nebude možné trasu kabelu bezpečně určit pomocí vytyčovacího zařízení, je investor zemních prací povinen pro jednoznačné stanovení jeho polohy provést na určených místech a v nezbytném rozsahu ruční odkrytí kabelu podle pokynů zaměstnanců E.ON Česká republika, s.r.o. (dále jen ECZR). **Vytýčení kabelů VN, NN zajistí Jiří Šíma, tel.: 38443-4328, email: jiri.sima@eon.cz.**
 - 5) Provádění zemních prací v ochranném pásmu kabelu výhradně klasickým ručním nářadím bez použití jakýchkoli mechanismů s nejvyšší opatrností, nebude-li provozovatelem zařízení stanoveno jinak.
 - 6) Vhodné zabezpečení obnaženého kabelu (podložení, vyvěšení, ...), aby nedošlo k jeho poškození poruchou nebo nepovolanou osobou a označení výstražnými tabulkami, bude provedeno podle pokynů pracovníka ECZR. Další podmínky pro zabezpečení našeho zařízení si vyhrazujeme při vytýčení nebo po jeho odkrytí.
 - 7) Vyřešení způsobu provedení souběhů a křížení výše zmíněné akce s rozvodným zařízením musí odpovídat příslušným ČSN.
 - 8) Přizvání zástupce ECZR ke kontrole křížovatek a souběhů před záhozem výkopu. O kontrole bude proveden zápis do montážního nebo stavebního deníku. Při nedodržení této podmínky, budou poruchy vzniklé na zařízení odstraňovány na náklady investora stavby.
 - 9) Po dokončení musí stavba z pohledu ochrany před provozními a poruchovými vlivy distribuční soustavy odpovídat příslušným normám, zejména PNE 33 3301, PNE 33 3302, PNE 34 1050, ČSN EN 50 341-1, PNE 33 0000-1, ČSN EN 50 522, ČSN EN 61 936-1.
 - 10) Po dokončení stavby a činnosti připomínáme, že v OP zařízení je dále zakázáno:
 - a) zřizovat bez souhlasu vlastníka těchto zařízení stavby či umísťovat konstrukce a jiná podobná zařízení, jakož i uskladňovat hořlavé a výbušné látky
 - b) provádět bez souhlasu jeho vlastníka zemní práce
 - c) u nadzemního vedení nechávat růst porosty nad výšku 3 m

- d) u podzemního vedení vysazovat trvalé porosty a přejíždět vedení mechanizmy o celkové hmotnosti nad 6t.
- 11) V projektové dokumentaci a při stavbě budou respektovány podmínky uvedené ve vyjádření o existenci zařízení distribuční soustavy ve vlastnictví a provozování ECD a podmínkách práce v jeho blízkosti.
 - 12) Veškerá stavební činnost v OP distribučního a sdělovacího zařízení bude před jejím zahájením konzultována s příslušným správcem zařízení (kontakty na správce zařízení jsou uvedeny v závěru tohoto vyjádření), který stanoví bezpečnostní opatření pro práce v OP příslušného rozvodného zařízení dle platné ČSN EN 50 110-1.
 - 13) Veškeré práce s mechanizací, jejichž části se za provozu mohou přiblížit k vodičům v OP nadzemního vedení 22 kV a výkopové práce v OP podzemního vedení 22 kV, je nutno provádět za beznapěťového stavu vedení a vypnutí požadujeme objednat nejméně 25 kalendářních dnů předem. Práce s mechanizací v OP vedení 110 kV je nutno provádět za beznapěťového stavu vedení a vypnutí požadujeme objednat nejpozději do 10. dne předchozího měsíce.

Kontakty správců zařízení:

VN+NN


Regionální správa, Jiří Trojan, tel.: 38443-4310, email: jiri.trojan@eon.cz

V případě nedodržení vzdáleností a podmínek dle norem a platných právních předpisů, nesouhlasíme po ukončení stavby s její kolaudací.

S přátelským pozdravem

E.ON Česká republika, s.r.o.

E.ON Česká republika, s.r.o.
Regionální správa
Jindřichův Hradec

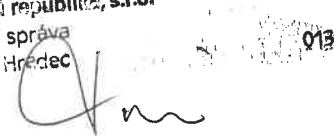

Malý Pěčín


Za školou

Za branou u žlabu


1250 m²
380 m

Č. 001 č. 131 republiky, s.r.o.
Regionální správa
Jindřichův Hradec 8.3.2018 13:013


[Handwritten signature]

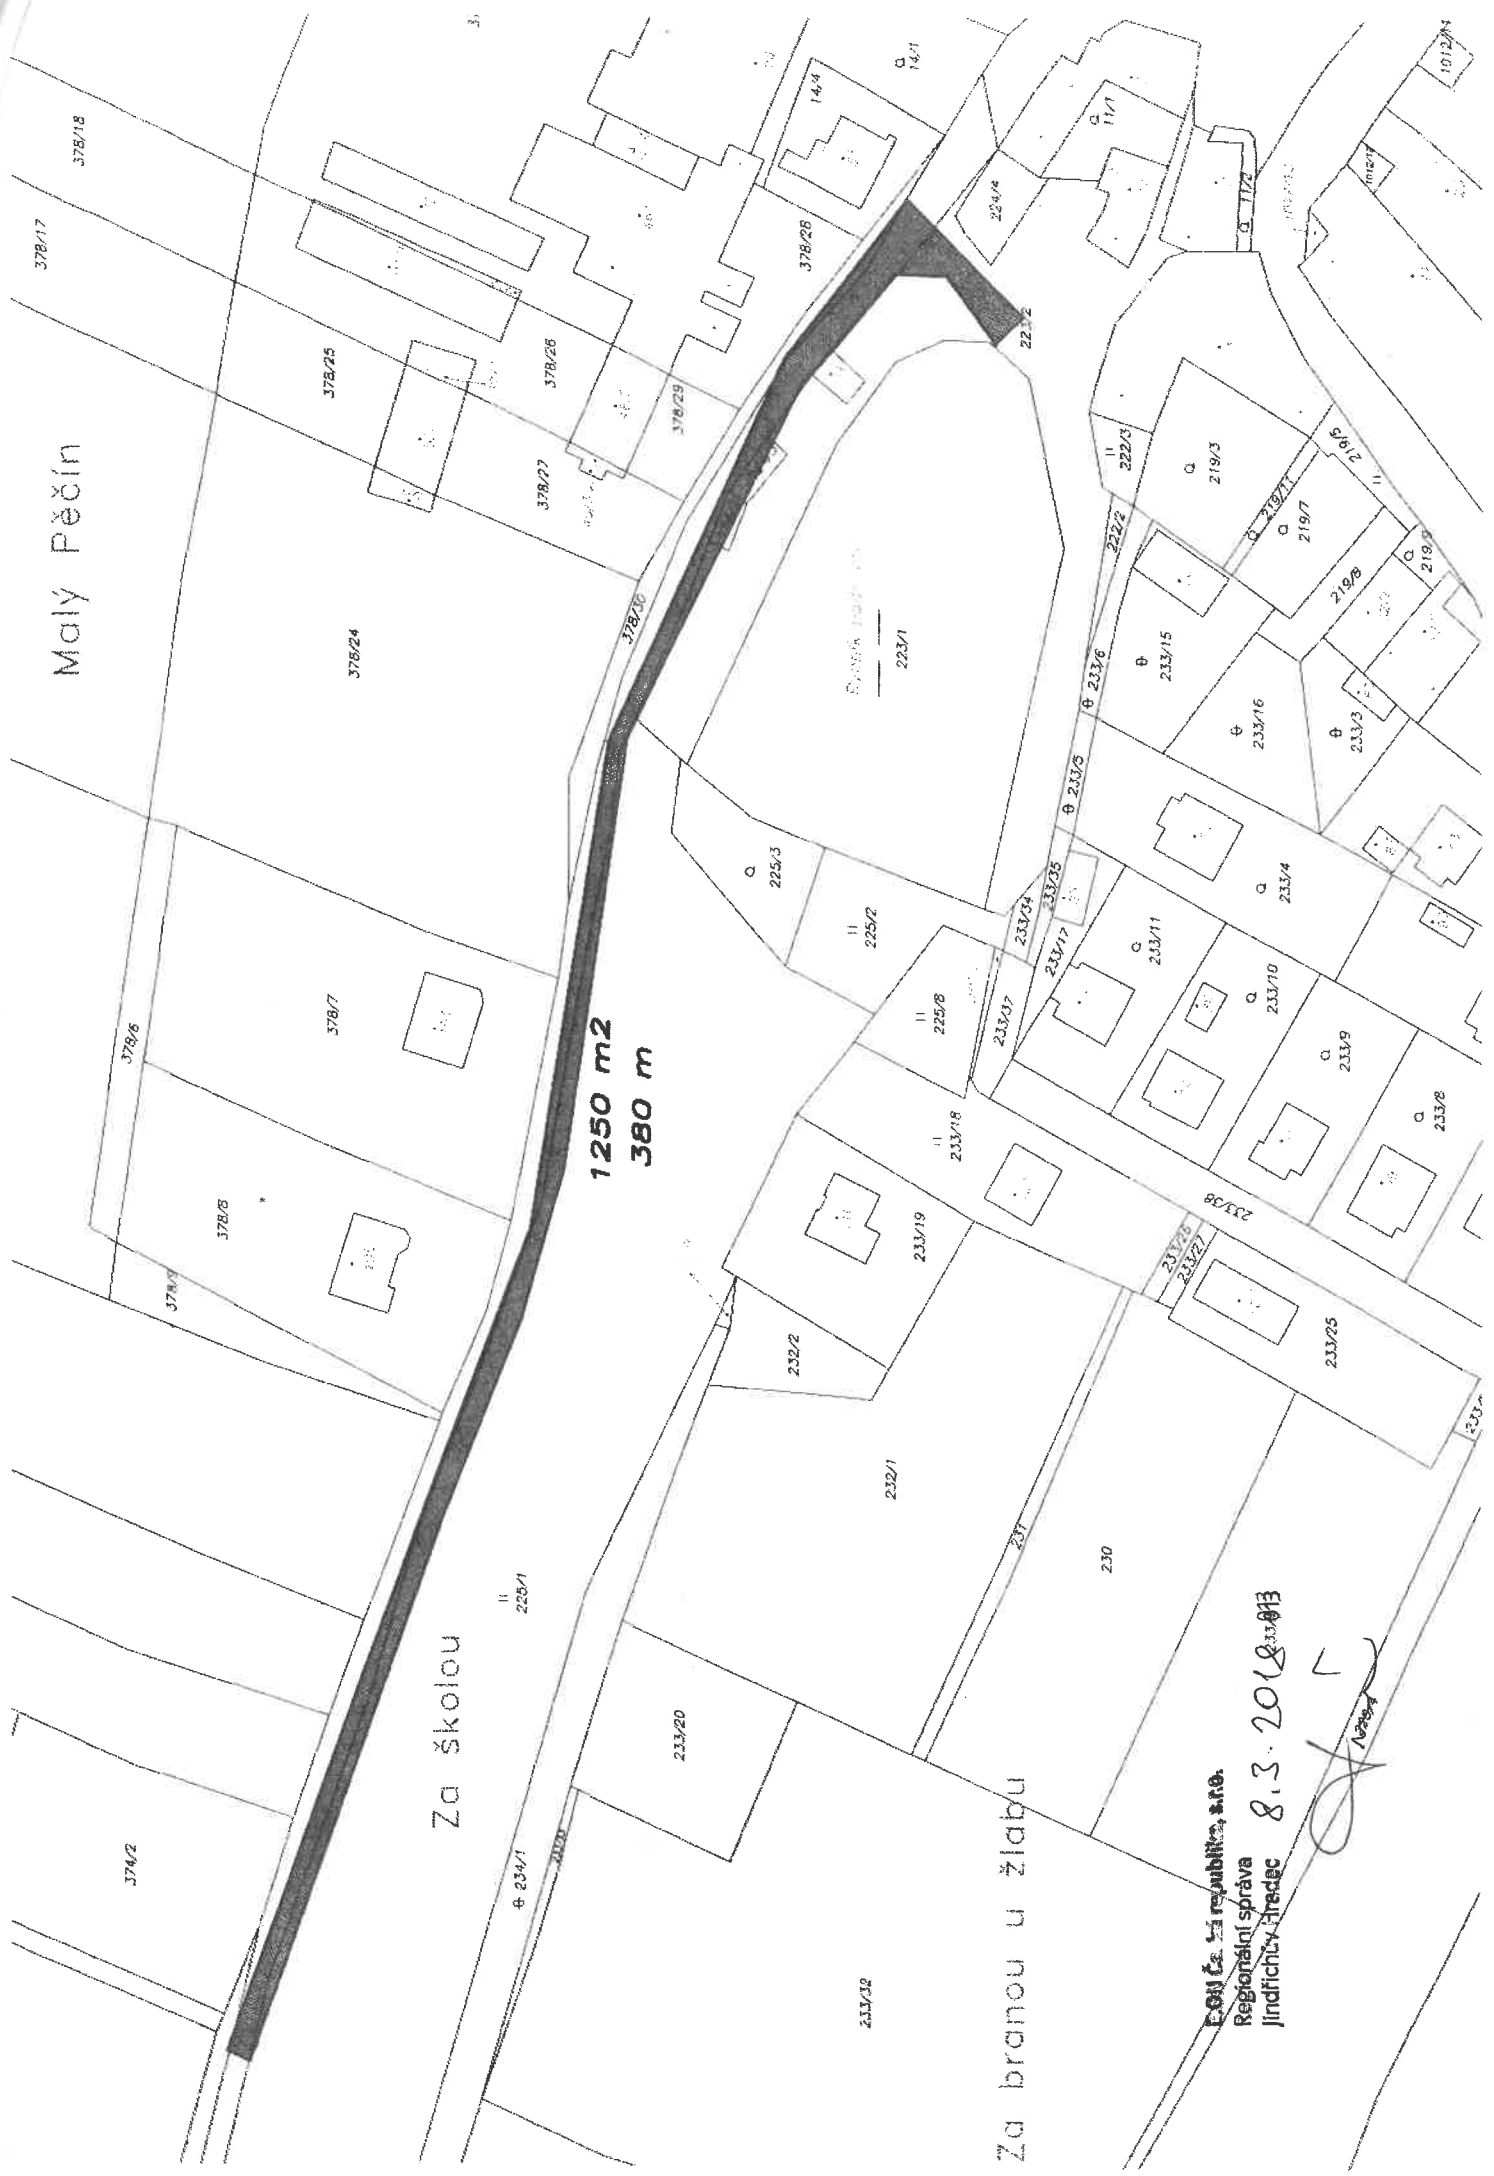

ŘEZ - B1
(kabelová chránička do prům. 90 mm)

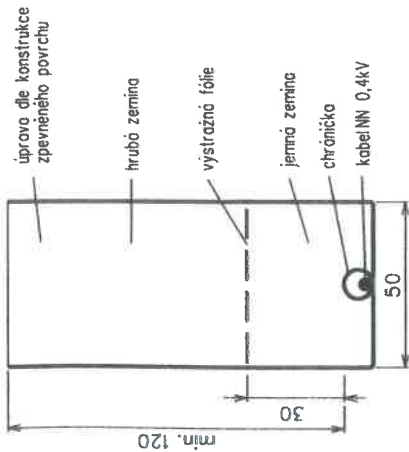

ŘEZ - B0
(kabelová chránička do prům. 110 mm)

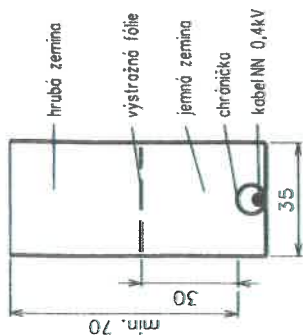

LEGENDA EL. PRVKŮ

- nové stáv.
- betonový stožár jednoduchý
- betonový stožár dvojitý
- uzemnění
- přípojková skříň
- rozpojovací skříň
- trafostanice zděná

LEGENDA EL. VEDENÍ

- nové kabelové vedení NN
- stávající kabelové vedení NN
- stávající venkovní vedení NN (holé vodiče)
- stávající venkovní vedení VN (holé vodiče)
- uzemňovací vedení
- kabelová chránička

LEGENDA INŽ. SÍTÍ

- rozvod vody (ČEVAK a.s.)
- kanalizace (ČEVAK a.s.)
- vzdušný slaboproud (CET/IN)

V místě stavby je označený zemní kabel VO (TS Dačice)

EOB s.r.o. republiko, s.r.o.
Regionální správa
Jindřichův Hradec


8.3.2018 013

[Handwritten signature]



podpis (razítko)
SOUHLASÍM x NESOUHLASÍM s provedením stavby

SCHEMA ZAPOJENÍ

perc.č.378/24 N378/24 SS200/NK
perc.č.378/29 N46/2st SS100/NK

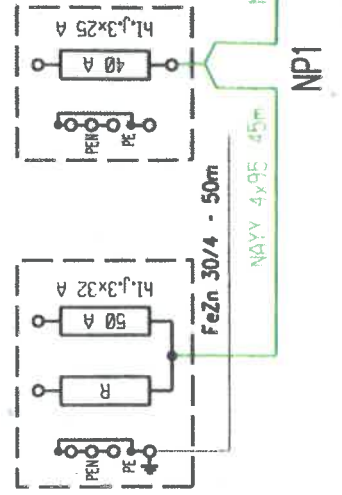

NR14/1 stáv. SS200/KK vyměnit za SR422/NK S054248

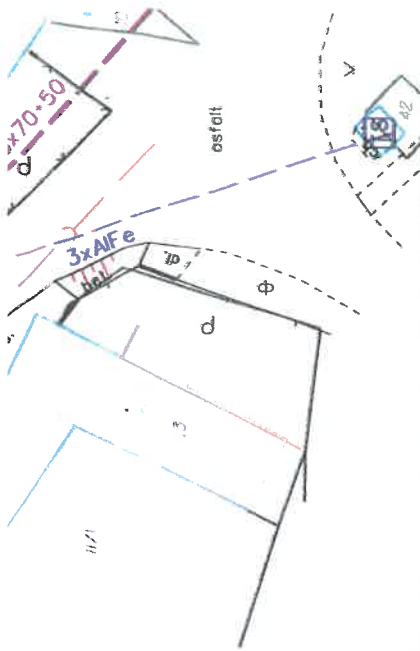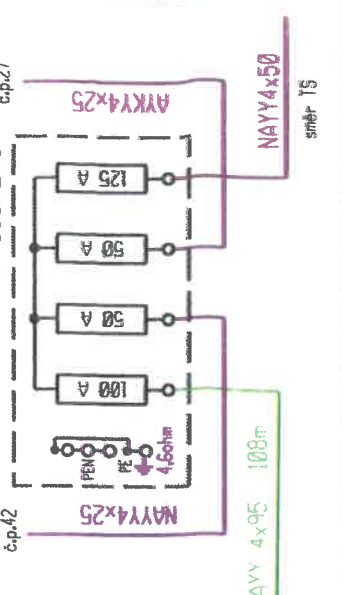

Průdová soustava: NN - 3PEN 50Hz, 231/400V

Ochrana před nebez. dotykem: NN - sam. odp. od zdroje TN-C

Námrazová oblast: N2

Před započítáním prací nutno nechat stávající síť vytýčít!

inženýrské síťě zakresleny dle vyjádření správce.


U nekódovaných řezů je použit hromadný řez A0.

Nové zařízení NN znabeno zelenou a černou barvou.

Stávající zařízení NN znabeno fialovou barvou.

Stávající zařízení VN znabeno modrou barvou.

Vypracoval:	Ing. Kamil Stehlik	Zodp. projektant:	Ing. Miroslav Antoňů
Kraj:	Jihočeský	Místo stavby:	Malý Pěčín
Investor:	E.ON Distribuce, a.s.		
Název stavby:	Malý Pěčín, Jockey Club - kab. ved. NN		
Druh přílohy:	Situace projektovaného vedení, stávajících sítí, schéma zapojení, řezů výkopem kab. vedení		
SETO, spol. s r.o. Hradecká 17/IV 380 01 Dačice tel/fax: 384 420 229		Číslo stavby: 1030036604 Formát výkresu: A3 Název souboru: listk NN.dgn Datum: 5.2017 Měřítko: 1:500 Číslo výkresu: D01	

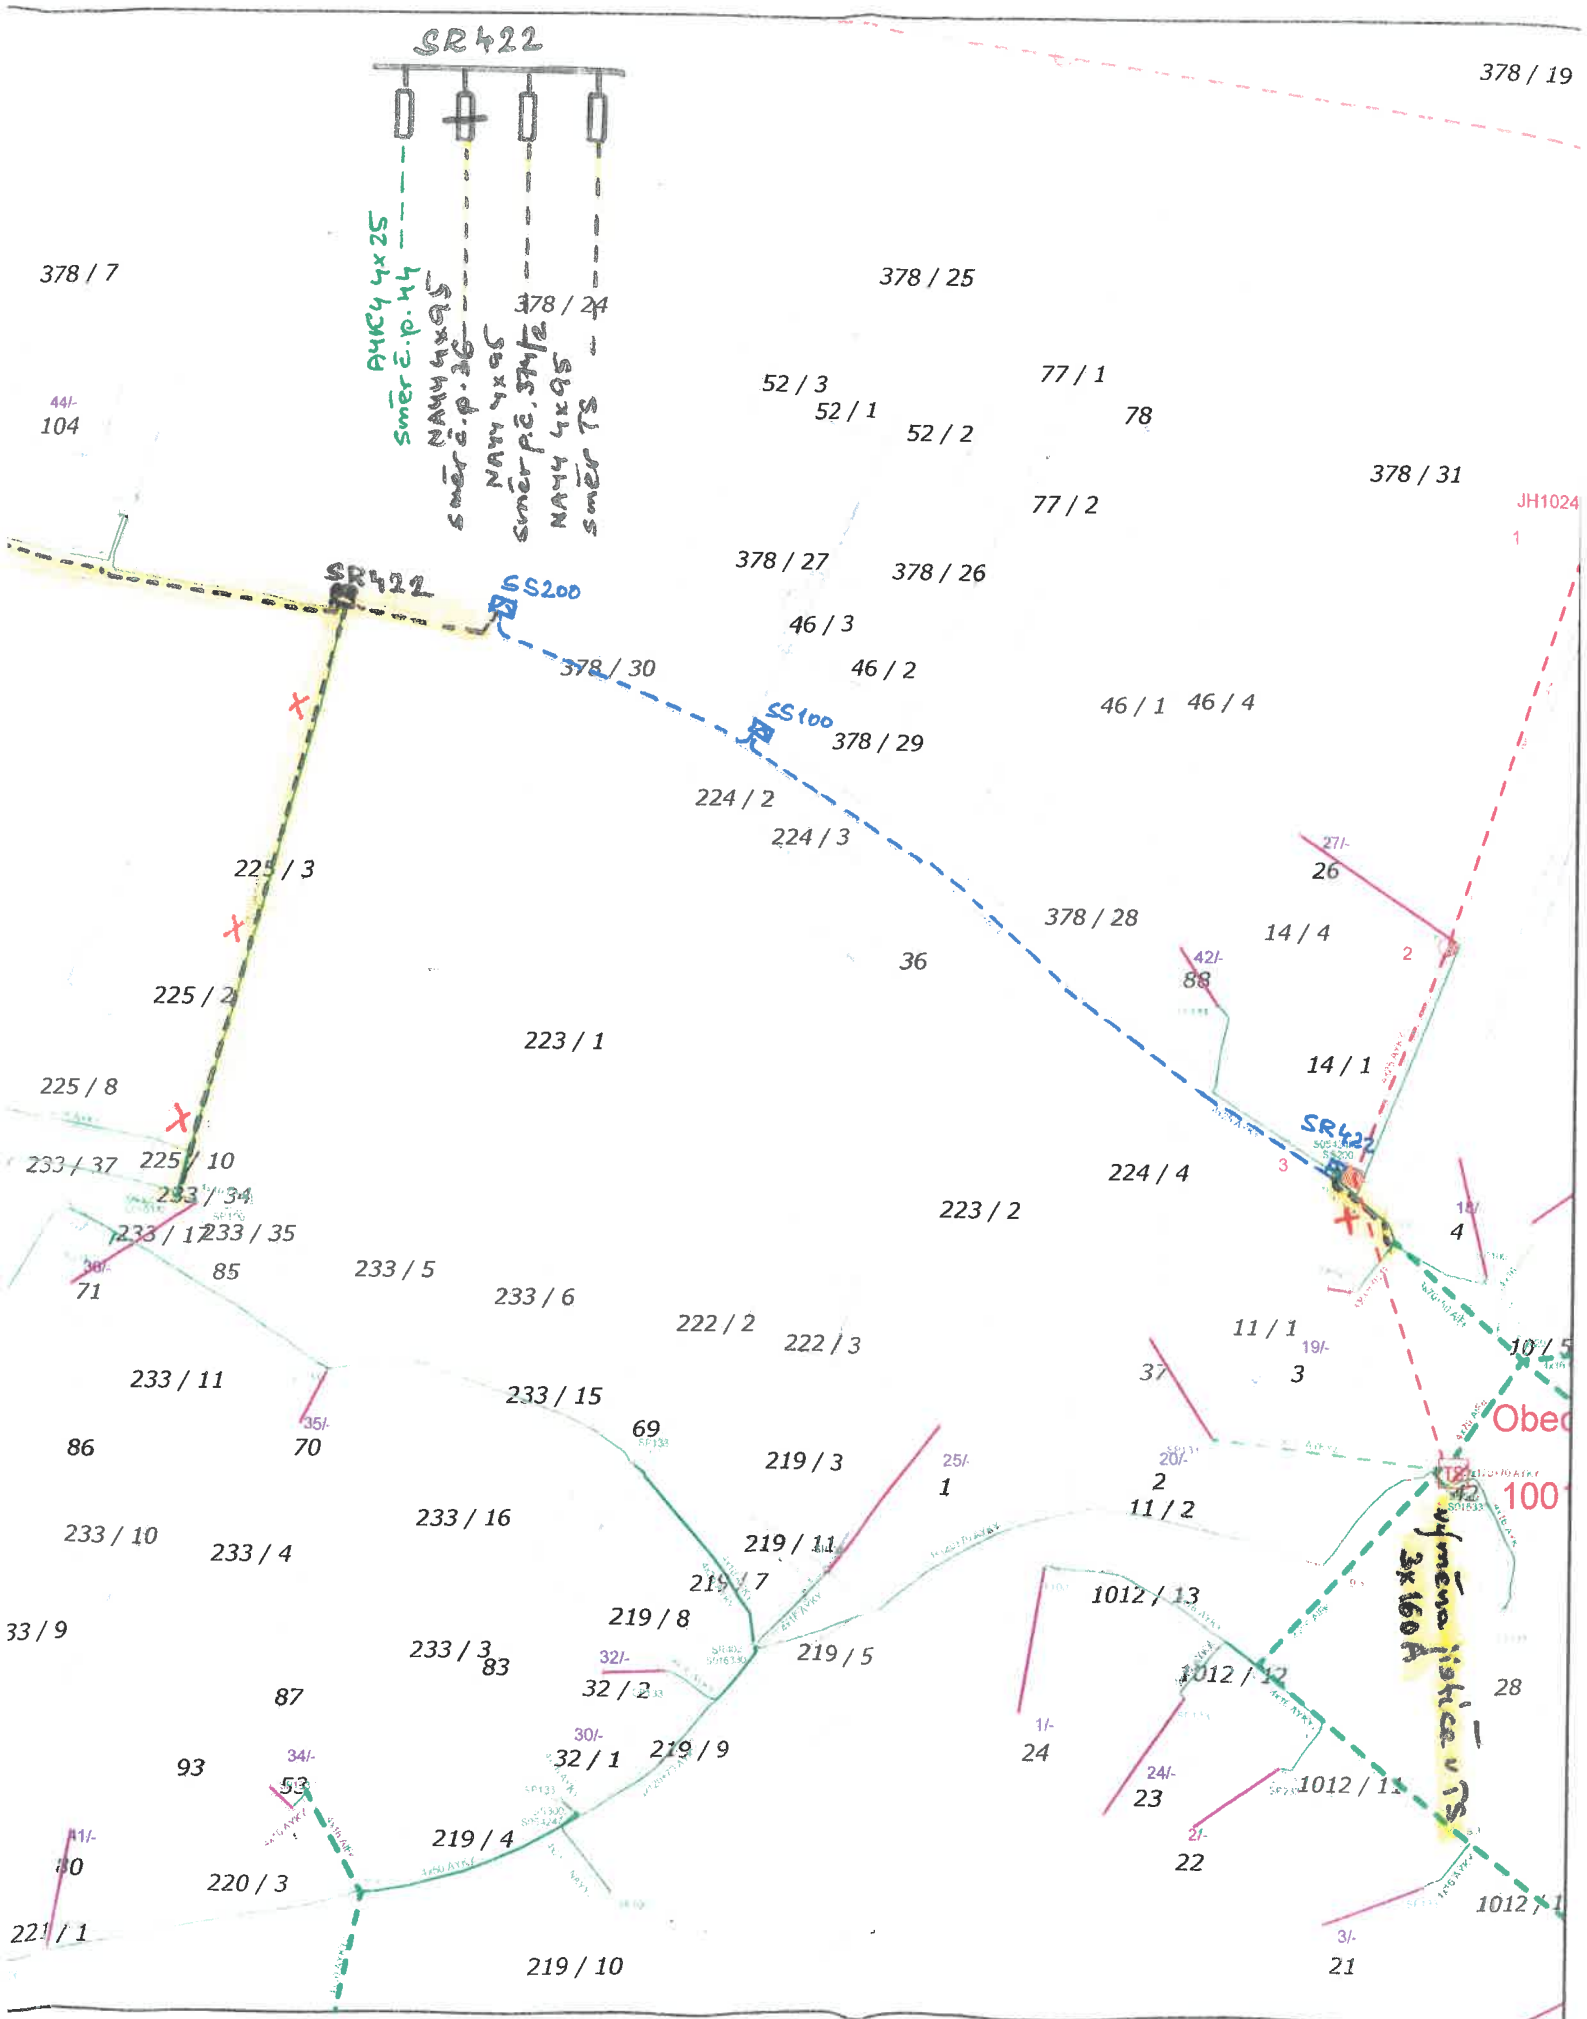

378 / 7

44-
104

SR422

4xK4 4x25
směr č.p. 44
SM200
SM100
SM400
SM600
SM800
SM1000

378 / 25

52 / 3
52 / 1
52 / 2

77 / 1
78
77 / 2

378 / 31

JH1024

SR422

SM200

378 / 27
378 / 26

46 / 3
46 / 2

46 / 1
46 / 4

378 / 30

SM100
378 / 29

224 / 2
224 / 3

378 / 28

271-
26
14 / 4

225 / 3

225 / 2

223 / 1

36

14 / 1

225 / 8

233 / 37
225 / 10
233 / 34

224 / 4

SR422
SM200

233 / 1
233 / 35

223 / 2

233 / 5

233 / 6

222 / 2
222 / 3

11 / 1
19-
3

233 / 11

233 / 15

219 / 3

251-
1

37

201-
2
11 / 2

86

70

233 / 16

219 / 11

1012 / 13

Obec

100

233 / 10

233 / 4

233 / 3
83

219 / 8

219 / 7

219 / 5

1012 / 12

1012 / 11

28

33 / 9

87

93

53

32 / 2
32 / 1

219 / 9

11-
24

241-
23

271-
22

220 / 3

219 / 4

219 / 10

31-
21

1012 / 1

----- kabel. ved. realizováno v rámci stavby 1030036604



MĚSTSKÝ ÚŘAD DAČICE		Čís.dop.
Došlo:	- 7. 03. 2018	Zpracov.
Čís.j.:	054/6354-18	Ukl. znak
přílohy:		

E.ON Servisní, s.r.o., F. A. Gerstnera 2151/6, 370 01 České Budějovice

Město Dačice
Bc. Jan Vláčil
Krajířova 27
38001 Dačice

E.ON Servisní, s.r.o.

RCDS Písek
Vrcovická 2297
397 54 Písek
www.eon-distribuce.cz

Martina Nováková
T +420-38253-4541
martina.novakova2@eon.cz

Naše značka
M18391-16237024

Písek, 06.03.2018

**Vyjádření o existenci zařízení distribuční soustavy (elektrická síť)
ve vlastnictví E.ON Distribuce, a.s. a podmínkách práce v jeho
blízkosti.**

Investor stavby: Město Dačice
Název stavby: Oprava místní komunikace k vlakové zastávce Malý
Pěčín
Místo stavby: KÚ Malý Pěčín (691411), žadatelem vyznačené
zájmové území

Toto vyjádření slouží pro informaci o stávajícím elektrickém zařízení
distribuční soustavy vlastněném a provozovaném společností E.ON
Distribuce, a.s. a je vyjádřením pro územní a stavební řízení.

V zájmovém území výše uvedené stavby se nachází:

Nadzemní vedení VN
Podzemní vedení NN

Ke stavbě a činnosti v ochranných pásmech zařízení distribuční soustavy
je investor povinen zajistit si písemný souhlas ve smyslu § 46 odst. 11
zákona č. 458/2000 Sb., o podmínkách podnikání a výkonu státní správy
v energetických odvětvích, v platném znění.

Souhlas se stavbou a činností v ochranném pásmu zařízení distribuční
soustavy uděluje E.ON Česká republika, s.r.o. (dále jen ECZR). S podáním
žádosti o souhlas, prosím, předložte projektovou dokumentaci stavby
s podrobným zákresem a okótováním umístění stavby v ochranném pásmu.
Žádost můžete podat elektronicky na www.eon-distribuce.cz → **Souhlas
s činností a stavbou v ochranném pásmu.**

Kontakty na správce zařízení jsou uvedeny v závěru tohoto vyjádření.

Sídlo společnosti:
F.A. Gerstnera 2151/6
České Budějovice 7
370 01 České Budějovice
Společnost je zapsána
v Obchodním rejstříku
vedeném Krajským soudem
v Českých Budějovicích,
oddíl C., vložka 8464
IČ: 251 86 213
DIČ: CZ25186213

Číslo žádosti: 16237024

Dovolte, abychom Vás upozornili, že při provádění zemních nebo jiných prací, které mohou ohrozit předmětné distribuční a sdělovací zařízení, jste povinni dle zákona č. 309/2006 Sb. a nařízení vlády č. 591/2006 Sb. učinit veškerá opatření, aby nedošlo ke škodám na výše uvedeném zařízení, na majetku nebo na zdraví osob elektrickým proudem, zejména tím, že zajistíte:

1. Objednání přesného vytýčení distribuční sítě (trasy kabelu) v terénu a to nejméně 14 dnů před zahájením prací v blízkosti podzemního kabelového vedení. V případě, že nebude možné trasu kabelu bezpečně určit pomocí vytyčovacího zařízení, je investor zemních prací povinen pro jednoznačné stanovení jeho polohy provést na určených místech a v nezbytném rozsahu ruční odkrytí kabelu podle pokynů zaměstnanců ECZR. **Vytýčení kabelů VN, NN zajistí Jiří Šíma, tel.: 384434328, email: jiri.sima@eon.cz.**
2. Provádění zemních prací v ochranném pásmu kabelového vedení výhradně klasickým ručním náradím bez použití jakýchkoli mechanismů s nejvyšší opatrností, nebude-li provozovatelem zařízení stanoveno jinak.
3. Výkopové práce v blízkosti nadzemního vedení NN budou prováděny tak, aby nedošlo k narušení stability podpěrných bodů a uzemňovací soustavy, nebo nebyl jinak ohrožen provoz zařízení a bezpečnost osob. Zároveň požadujeme dodržovat platná ustanovení norem ČSN EN 50 110-1 a PNE 33 3302, zvláště pak minimální dovolené vzdálenosti od vedení:

Minimální dovolené vzdálenosti	Holé vodiče	Izolované vodiče
Nad budovami		
Nad neschůdnými částmi (sklon > 15°), vzdorující ohni	0,5 m	0,3 m
Nad schůdnými částmi (sklon ≤ 15°), vzdorující ohni	4 m	3 m
Na budovách		
K budovám a jejich částem nebo vybavením	0,2 m	0,1 m
Kolem zedních oken		
Před oknem (pouze stávající vedení)	2 m	1 m
Nad oknem	0,2 m	0,2 m
Vedle okna	0,5 m	0,5 m
Pod oknem	1 m	1 m
Kolem střešních oken		
Před oknem	3 m	2 m
Nad oknem	1 m	1 m
Vedle okna	1 m	1 m
Pod oknem	1 m	1 m

4. Při provádění stavebních prací nesmí dojít k poškození a zneprístupnění zařízení distribuční soustavy.
5. Ohlášení jakéhokoliv poškození distribučního a sdělovacího zařízení na telefonním čísle Poruchové služby **800 22 55 77**.



Kontakty správců zařízení:

VN+NN

Regionální správa, Jiří Trojan,
tel.: 384434310, email: jiri.trojan@eon.cz

Vyjádření má platnost 12 měsíců tj. do 06.03.2019.

Upozorňujeme Vás na možnou polohovou odchylku vedení v přiložené situaci s informativním zákresem sítí

Do přiložené a námi orazítované situace jsme **informativně** zakreslili:

- červeně plně podzemní vedení VN
- červeně čárkovaně nadzemní vedení VN
- zeleně plně podzemní vedení NN
- zeleně čárkovaně nadzemní vedení NN
- fialově plně zrušené podzemní vedení

Při vytýčení trasy zařízení i ke kontrole před záhozem a ke všem dalším souvisejícím jednáním předložte, prosím, toto vyjádření.

Vyjádření nenahrazuje a neuvádí připojovací podmínky. V případě, že požadujete připojení nového odběrného místa můžete podat žádost elektronicky na www.eon-distribuce.cz.

S přátelským pozdravem

E.ON Servisní, s.r.o.

E.ON Servisní, s.r.o.
FA Gerstnerova 2151/3
370 01 České Budějovice 7
IČ: 25786213, DIČ: CZ25786213

072

Příloha: Orazítovaná situace s informativním zákresem sítí

Následující oddíl se vyplňuje pouze v případě žádosti o udělení souhlasu se zjednodušeným územním řízením nebo s uzavřením veřejnoprávní smlouvy

Udělení souhlasu (pro platnost udělení souhlasu je nutný podpis a razítko oprávněného pracovníka ECZR)

Souhlasíme – Nesouhlasíme se zjednodušeným územním řízením

Souhlasíme – Nesouhlasíme s uzavřením veřejnoprávní smlouvy

E.ON Česká republika, s.r.o.



E ON Servisní, s.r.o.
 F. A. Gerstnera 2154/3
 370 01 České Budějovice 7
 IČ: 25 86213, DIČ: CZ17 66213
 G. B. dova



E.ON Servisní, s.r.o., F. A. Gerstnera 2151/6, 370 01 České Budějovice

Město Dačice
Bc. Jan Vláčil
Krajířova 27
38001 Dačice

Jindřichův Hradec 05.03.2018

Vyjádření o existenci zařízení distribuční soustavy (plyn) ve vlastnictví E.ON Distribuce, a.s.

Investor stavby: Město Dačice
Název stavby: Oprava místní komunikace k vlakové zastávce Malý Pěčín
Místo stavby: KÚ Malý Pěčín (691411), žadatelem vyznačené zájmové území

Toto vyjádření slouží pro informaci o stávajícím zařízení distribuční soustavy plynu vlastněném a provozovaném společností E.ON Distribuce, a.s. a je vyjádřením pro územní a stavební řízení.

V zájmovém území se nenachází žádné plynárenské zařízení ve vlastnictví E.ON Distribuce, a.s.

Vyjádření má platnost 12 měsíců do 05.03.2019.

S přátelským pozdravem

E.ON Servisní, s.r.o.

E.ON Servisní, s.r.o.
F. A. Gerstnera 2151/6
370 01 České Budějovice
IČ: 25186213, DIČ: CZ25186213

099

E.ON Servisní, s.r.o.
RCDS Jindřichův Hradec
Pražská 290
377 17 Jindřichův Hradec
www.eon-distribuce.cz

Zuzana Kolářová
T +420-38443-4341
zuzana.kolarova@eon.cz


Naše značka
Z0980-16237024

Číslo žádosti: 16237024

Příloha: Orazítkovaná situace s informativním zákresem sítí

Sídlo společnosti:
F.A. Gerstnera 2151/6
370 01 České Budějovice
Společnost je zapsána
v Obchodním rejstříku
vedeném Krajským soudem
v Českých Budějovicích,
oddíl C., vložka 15066
IČ: 257 33 591
DIČ: CZ25733591

Informativní zákres sítí **plynu** k žádosti 0016237024

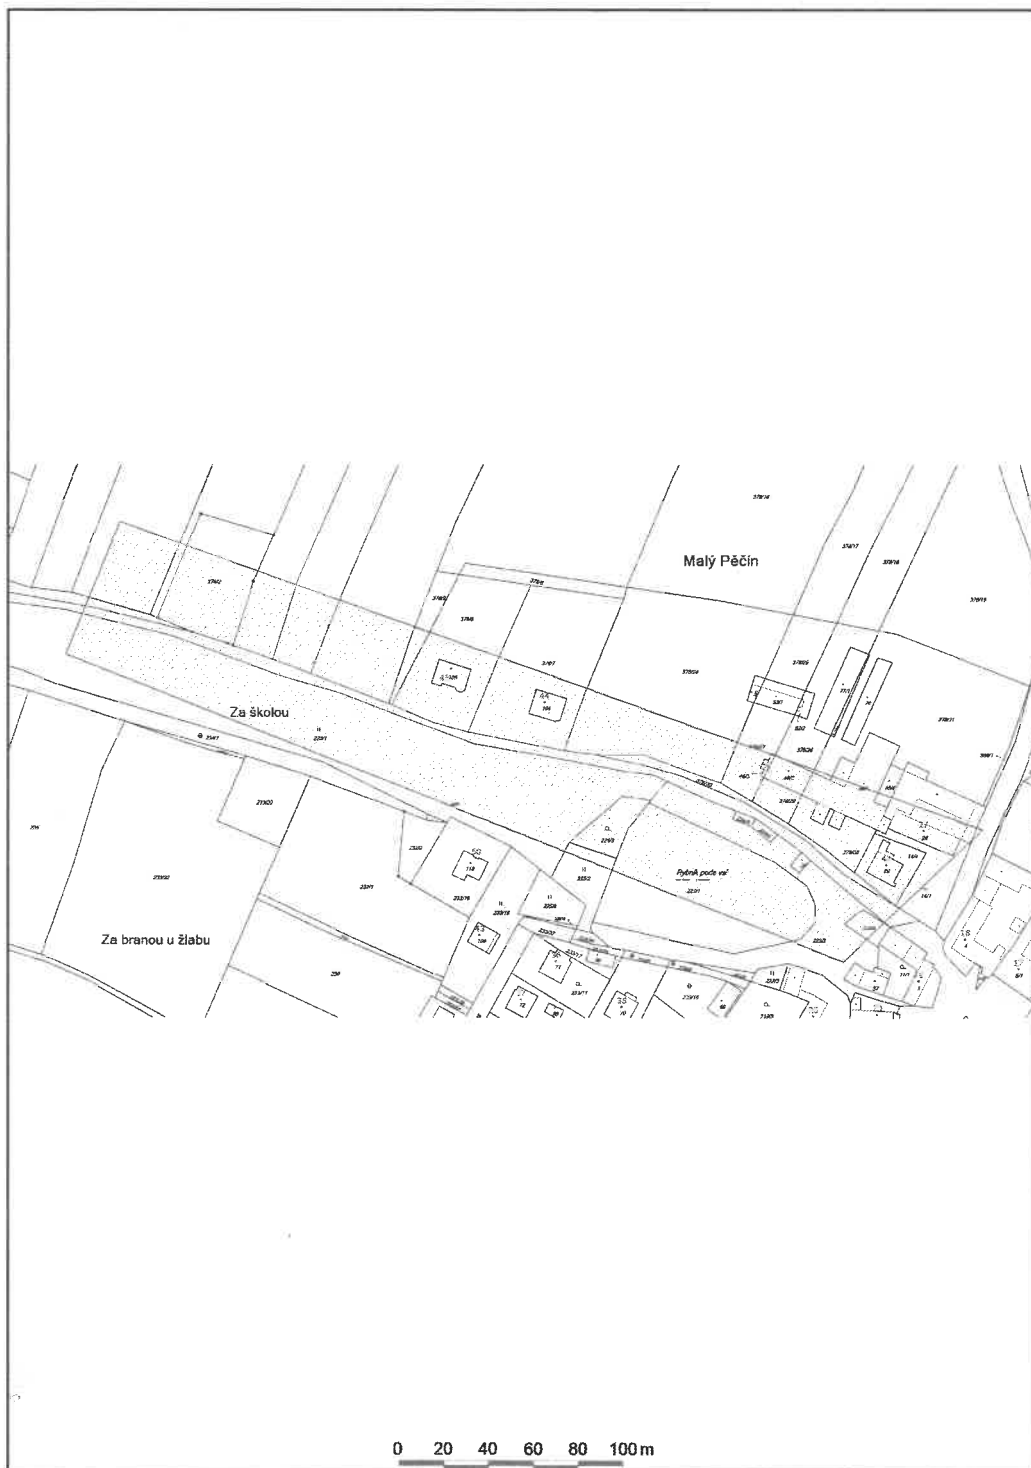

Datum 05.03.2018

E.ON Servisní, s.r.o.
F. A. Gerstnera 2151/6
370 01 České Budějovice
IČ: 25186213, DIČ: CZ25186213

059

**VYJÁDŘENÍ O EXISTENCI SÍTĚ ELEKTRONICKÝCH KOMUNIKACÍ
A VŠEOBECNÉ PODMÍNKY OCHRANY SÍTĚ ELEKTRONICKÝCH KOMUNIKACÍ
SPOLEČNOSTI Česká telekomunikační infrastruktura a.s.**

vydané podle § 101 zákona č. 127/2005 Sb., o elektronických komunikacích a o změně některých souvisejících zákonů (zákon o elektronických komunikacích), ve znění pozdějších předpisů a § 161 zákona č. 183/2006 Sb., o územním plánování a stavebním řádu (stavební zákon) či dle dalších příslušných právních předpisů

Číslo jednací: 553681/18

Číslo žádosti: 0118 097 838

Důvod vydání Vyjádření: Spojené územní a stavební řízení

Platnost tohoto Vyjádření končí dne: 5. 3. 2020.

Žadatel	Město Dačice	
Stavebník	Město Dačice	
Název akce	Oprava místní komunikace k vlakové zastávce Malý Pěčín	
Zájmové území	Okres	Jindřichův Hradec
	Obec	Dačice
	Kat. území / č. parcely	Malý Pěčín

Žadatel shora označenou žádostí určil a vyznačil zájmové území, jakož i stanovil důvod pro vydání Vyjádření o existenci sítě elektronických komunikací a Všeobecných podmínek ochrany sítě elektronických komunikací společnosti *Česká telekomunikační infrastruktura a.s.* (dále jen *Vyjádření*).

Na základě určení a vyznačení zájmového území žadatelem a na základě stanovení důvodu pro vydání *Vyjádření* vydává společnost Česká telekomunikační infrastruktura a.s. následující *Vyjádření*:

Ve vyznačeném zájmovém území se nachází síť elektronických komunikací společnosti *Česká telekomunikační infrastruktura a.s.* (dále jen *SEK*) nebo její ochranné pásmo.

Existence a poloha *SEK* je zakreslena v příloženém výřezu/výřezech z účelové mapy *SEK* společnosti *Česká telekomunikační infrastruktura a.s.* Ochranné pásmo *SEK* je v souladu s ustanovením § 102 zákona č. 127/2005 Sb., o elektronických komunikacích a o změně některých souvisejících zákonů stanoveno rozsahem 1 m po stranách krajního vedení *SEK* a není v příloženém výřezu/výřezech z účelové mapy *SEK* společnosti *Česká telekomunikační infrastruktura a.s.* vyznačeno (dále jen *Ochranné pásmo*).

(1) *Vyjádření* je platné pouze pro zájmové území určené a vyznačené žadatelem, jakož i pro důvod vydání *Vyjádření* stanovený žadatelem v žádosti.

Číslo jednací: 553681/18

Číslo žádosti: 0118 097 838

Vyjádření pozbývá platnosti uplynutím doby platnosti v tomto *Vyjádření* uvedené, změnou rozsahu zájmového území či změnou důvodu vydání *Vyjádření* uvedeného v žádosti, nesplněním povinnosti stavebníka dle bodu (3) tohoto *Vyjádření*, a nebo pokud se žadatel či stavebník bezprostředně před zahájením realizace stavby ve vyznačeném zájmovém území prokazatelně neujisti u společnosti *Česká telekomunikační infrastruktura a.s.* o tom, zda toto *Vyjádření* v době bezprostředně předcházející zahájení realizace stavby ve vyznačeném zájmovém území stále odpovídá skutečnosti, to vše v závislosti na tom, která ze skutečností rozhodná pro pozbytí platnosti tohoto *Vyjádření* nastane nejdříve.

(2) Podmínky ochrany *SEK* jsou stanoveny v tomto *Vyjádření* a ve Všeobecných podmínkách ochrany *SEK* společnosti *Česká telekomunikační infrastruktura a.s.*, které jsou nedílnou součástí tohoto *Vyjádření*. Stavebník, nebo jím pověřená třetí osoba, je povinen řídit se těmito Všeobecnými podmínkami ochrany *SEK* společnosti *Česká telekomunikační infrastruktura a.s.*

(3) Stavebník, nebo jím pověřená třetí osoba, je povinen **pouze pro případ, že**

- a) existence a poloha *SEK*, jež je zakreslena v příloženém výřezu/výřezech z účelové mapy *SEK* společnosti *Česká telekomunikační infrastruktura a.s.* a nebo
- b) toto *Vyjádření*, včetně Všeobecných podmínek ochrany *SEK*

nepředstavuje dostatečnou informaci pro záměr, pro který podal shora označenou žádost nebo pro zpracování projektové dokumentace stavby, která koliduje se *SEK*, nebo zasahuje do Ochranného pásma *SEK*, vyzvat písemně společnost *Česká telekomunikační infrastruktura a.s.* k upřesnění podmínek ochrany *SEK*, a to prostřednictvím zaměstnance společnosti *Česká telekomunikační infrastruktura a.s.* pověřeného ochranou sítě - **Josef Mála, e-mail: josef.mala@cetin.cz (dále jen *POS*).**

(4) Přeložení *SEK* zajistí její vlastník, společnost *Česká telekomunikační infrastruktura a.s.* Stavebník, který vyvolal překládku *SEK* je dle ustanovení § 104 odst. 17 zákona č. 127/2005 Sb., o elektronických komunikacích a o změně některých souvisejících zákonů povinen uhradit společnosti *Česká telekomunikační infrastruktura a.s.* veškeré náklady na nezbytné úpravy dotčeného úseku *SEK*, a to na úrovni stávajícího technického řešení.

(5) Pro účely přeložení *SEK* dle bodu (3) tohoto *Vyjádření* je stavebník povinen uzavřít se společností *Česká telekomunikační infrastruktura a.s.* Smlouvu o realizaci překládky *SEK*.

(6) Společnost *Česká telekomunikační infrastruktura a.s.* prohlašuje, že žadateli byly pro jím určené a vyznačené zájmové území poskytnuty veškeré, ke dni podání shora označené žádosti, dostupné informace o *SEK*.

(7) Žadateli převzetím tohoto *Vyjádření* vzniká povinnost poskytnuté informace a data užít pouze k účelu, pro který mu byla tato poskytnuta. Žadatel není oprávněn poskytnuté informace a data rozmnožovat, rozšiřovat, pronajímat, půjčovat či jinak užívat bez souhlasu společnosti *Česká telekomunikační infrastruktura a.s.* V případě porušení těchto povinností vznikne žadateli odpovědnost vyplývající z platných právních předpisů, zejména předpisů práva autorského.

V případě dotazů k *Vyjádření* lze kontaktovat společnost *Česká telekomunikační infrastruktura a.s.* na asistenční lince 238 461 111.


Přílohami *Vyjádření* jsou:

- Všeobecné podmínky ochrany *SEK* společnosti *Česká telekomunikační infrastruktura a.s.*
- Situační výkres (obsahuje zájmové území určené a vyznačené žadatelem a výřezy účelové mapy *SEK*)
- Informace k vytyčení *SEK*

Číslo jednací: 553681/18

Číslo žádosti: 0118 097 838

Vyjádření vydala společnost *Česká telekomunikační infrastruktura a.s.* dne: 5. 3. 2018.

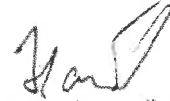

Česká telekomunikační infrastruktura a.s.
Olšanská 2681/6
130 00 Praha 3
DIČ: CZ04084063

96

Všeobecné podmínky ochrany *SEK* společnosti *Česká telekomunikační infrastruktura a.s.*

I. Obecná ustanovení

1. Stavebník, nebo jím pověřená třetí osoba, je povinen při provádění jakýchkoliv činností, zejména stavebních nebo jiných prací, při odstraňování havárií a projektování staveb, řídit se platnými právními předpisy, technickými a odbornými normami (včetně doporučených), správnou praxí v oboru stavebnictví a technologickými postupy a učinit veškerá opatření nezbytná k tomu, aby nedošlo k poškození nebo ohrožení sítě elektronických komunikací ve vlastnictví společnosti *Česká telekomunikační infrastruktura a.s.* a je výslovně srozuměn s tím, že *SEK* jsou součástí veřejné komunikační sítě, jsou zajišťovány ve veřejném zájmu a jsou chráněny právními předpisy.
2. Při jakékoliv činnosti v blízkosti vedení *SEK* je stavebník, nebo jím pověřená třetí osoba, povinen respektovat ochranné pásmo *SEK* tak, aby nedošlo k poškození nebo zamezení přístupu k *SEK*. Při křížení nebo souběhu činností se *SEK* je povinen řídit se platnými právními předpisy, technickými a odbornými normami (včetně doporučených), správnou praxí v oboru stavebnictví a technologickými postupy. Při jakékoliv činnosti ve vzdálenosti menší než 1 m od krajního vedení vyznačené trasy podzemního vedení *SEK* (dále jen *PVSEK*) nesmí používat mechanizačních prostředků a nevhodného nářadí.
3. Pro případ porušení kterékoliv z povinností stavebníka, nebo jím pověřené třetí osoby, založené Všeobecnými podmínkami ochrany *SEK* společnosti *Česká telekomunikační infrastruktura a.s.* je stavebník, nebo jím pověřená třetí osoba, odpovědný za veškeré náklady a škody, které společnosti *Česká telekomunikační infrastruktura a.s.* vzniknou porušením jeho povinností.
4. V případě, že budou zemní práce zahájeny po uplynutí doby platnosti tohoto *Vyjádření*, nelze toto *Vyjádření* použít jako podklad pro vytyčení a je třeba požádat o vydání nového *Vyjádření*.
5. Bude-li žadatel na společnosti *Česká telekomunikační infrastruktura a.s.* požadovat, aby se jako účastník správního řízení, pro jehož účely bylo toto *Vyjádření* vydáno, vzdala práva na odvolání proti rozhodnutí vydanému ve správním řízení, pro jehož účely bylo toto *Vyjádření* vydáno, je povinen kontaktovat *POS*.

II. Součinnost stavebníka při činnostech v blízkosti *SEK*

1. Započetí činnosti je stavebník, nebo jím pověřená třetí osoba, povinen oznámit *POS*. Oznámení bude obsahovat číslo *Vyjádření*, k němuž se vztahují tyto podmínky.
2. Před započítím zemních prací či jakékoliv jiné činnosti je stavebník, nebo jím pověřená třetí osoba, povinen zajistit vyznačení tras *PVSEK* na terénu dle polohopisné dokumentace. S vyznačenou trasou *PVSEK* prokazatelně seznámí všechny osoby, které budou a nebo by mohly činnosti provádět.
3. Stavebník, nebo jím pověřená třetí osoba, je povinen upozornit jakoukoliv třetí osobu, jež bude provádět zemní práce, aby zjistila nebo ověřila stranovou a hloubkovou polohu *PVSEK* příčnými sondami, a je srozuměn s tím, že možná odchylka uložení středu trasy *PVSEK*, stranová i hloubková, činí +/- 30 cm mezi skutečným uložení *PVSEK* a polohovými údaji ve výkresové dokumentaci.
4. Při provádění zemních prací v blízkosti *PVSEK* je stavebník, nebo jím pověřená třetí osoba, povinen postupovat tak, aby nedošlo ke změně hloubky uložení nebo prostorového uspořádání *PVSEK*. Odkryté *PVSEK* je stavebník, nebo jím pověřená třetí osoba, povinen zabezpečit proti prověšení, poškození a odcizení.
5. Při zjištění jakéhokoliv rozporu mezi údaji v projektové dokumentaci a skutečností je stavebník, nebo jím pověřená třetí osoba, povinen bez zbytečného odkladu přerušit práce a zjištění rozporu oznámit *POS*. V přerušovaných pracích lze pokračovat teprve poté, co od *POS* prokazatelně obdržel souhlas k pokračování v pracích.
6. V místech, kde *PVSEK* vystupuje ze země do budovy, rozváděče, na sloup apod. je stavebník, nebo jím pověřená třetí osoba, povinen vykonávat zemní práce se zvýšenou mírou opatnosti s ohledem na ubývající krytí nad *PVSEK*. Výkopové práce v blízkosti sloupů nadzemního vedení *SEK* (dále jen *NVSEK*) je povinen provádět v takové vzdálenosti, aby nedošlo k narušení jejich stability, to vše za dodržení platných právních předpisů, technických a odborných norem, správné praxi v oboru stavebnictví a technologických postupů.

7. Při provádění zemních prací, u kterých nastane odkrytí *PVSEK*, stavebník, nebo jím pověřená třetí osoba před zakrytím *PVSEK* vyzve *POS* ke kontrole. Zához je stavebník oprávněn provést až poté, kdy prokazatelně obdržel souhlas *POS*.

8. Stavebník, nebo jím pověřená třetí osoba, není oprávněn manipulovat s kryty kabelových komor a vstupovat do kabelových komor bez souhlasu společnosti *Česká telekomunikační infrastruktura a.s.*

9. Stavebník, nebo jím pověřená třetí osoba, není oprávněn trasu *PVSEK* mimo vozovku přejíždět vozidly nebo stavební mechanizací, a to až do doby, než *PVSEK* řádně zabezpečí proti mechanickému poškození. Stavebník, nebo jím pověřená třetí osoba, je povinen projednat s *POS* způsob mechanické ochrany trasy *PVSEK*. Při přepravě vysokého nákladu nebo mechanizace pod trasou *NVSEK* je stavebník, nebo jím pověřená třetí osoba, povinen respektovat výšku *NVSEK* nad zemí.

10. Stavebník, nebo jím pověřená třetí osoba, není oprávněn na trase *PVSEK* (včetně ochranného pásma) jakkoliv měnit niveletu terénu, vysazovat trvalé porosty ani měnit rozsah a konstrukci zpevněných ploch (např. komunikací, parkovišť, vjezdů aj.).

11. Stavebník, nebo jím pověřená třetí osoba, je povinen manipulační a skladové plochy zřizovat v takové vzdálenosti od *NVSEK*, aby činnosti na/v manipulačních a skladových plochách nemohly být vykonávány ve vzdálenost menší než 1m od *NVSEK*.

12. Stavebník, nebo jím pověřená třetí osoba, není oprávněn užívat, přemísťovat a odstraňovat technologické, ochranné a pomocné prvky *SEK*.

13. Stavebník, nebo jím pověřená třetí osoba, není oprávněn bez předchozího projednání jakkoliv manipulovat s případně odkrytými prvky *SEK*, zejména s ochrannou skříňí optických spojek, optickými spojkami, technologickými rezervami či jakýmkoliv jiným zařízením *SEK*.

14. Stavebník, nebo jím pověřená třetí osoba, je povinen každé poškození či krádež *SEK* neprodleně od okamžiku zjištění takové skutečnosti, oznámit *POS* na telefonní číslo: 724 216 554 nebo v mimopracovní době na telefonní číslo 238 462 690.

III. Práce v objektech a odstraňování objektů

1. Stavebník, nebo jím pověřená třetí osoba, je povinen před zahájením jakýchkoliv prací v budovách a jiných objektech, kterými by mohl ohrozit stávající *SEK*, prokazatelně kontaktovat *POS* a zajistit u společnosti *Česká telekomunikační infrastruktura a.s.* bezpečné odpojení *SEK*.

2. Při provádění činností v budovách a jiných objektech je stavebník, nebo jím pověřená třetí osoba, povinen v souladu s právními předpisy, technickými a odbornými normami (včetně doporučených), správnou praxí v oboru stavebnictví a technologickými postupy provést mimo jiné průzkum vnějších i vnitřních vedení *SEK* na omítce i pod ní.

IV. Součinnost stavebníka při přípravě stavby

1. Pokud činností stavebníka, nebo jím pověřené třetí osoby, k níž je třeba povolení správního orgánu dle zvláštního právního předpisu, dojde k ohrožení či omezení *SEK*, je stavebník, nebo jím pověřená třetí osoba, povinen kontaktovat *POS* a předložit zakreslení *SEK* do příslušné dokumentace stavby (projektové, realizační, koordinační atp.).

2. V případě, že pro činnosti stavebníka, nebo jím pověřené třetí osoby, není třeba povolení správního orgánu dle zvláštního právního předpisu, je stavebník, nebo jím pověřená třetí osoba, povinen předložit zakreslení trasy *SEK* i s příslušnými kótami do zjednodušené dokumentace (katastrální mapa, plánek), ze které bude zcela patrná míra dotčení *SEK*.

3. Při projektování stavby, rekonstrukce či přeložky vedení a zařízení silových elektrických sítí, elektrických trakcí vlaků a tramvají, nejpozději však před zahájením správního řízení ve věci povolení stavby, rekonstrukce či přeložky vedení a zařízení silových elektrických sítí, elektrických trakcí vlaků a tramvají, je stavebník, nebo jím pověřená třetí osoba, povinen provést výpočet rušivých vlivů, zpracovat ochranná opatření a předat je *POS*.

4. Při projektování stavby, při rekonstrukci, která se nachází v ochranném pásmu radiových tras společnosti *Česká telekomunikační infrastruktura a.s.* a překračuje výšku 15 m nad zemským povrchem, a to včetně dočasných objektů zařízení staveniště (jeřáby, konstrukce, atd.), nejpozději však před zahájením správního řízení ve věci povolení takové stavby, je stavebník nebo jím pověřená třetí osoba, povinen kontaktovat *POS*. Ochranné pásmo radiových tras v šíři 50m je zakresleno do situačního výkresu. Je tvořeno dvěma podélnými pruhy o šíři 25 m po obou stranách radiového paprsku v celé jeho délce, resp. 25 m kruhem kolem vysílacího radiového zařízení.

5. Pokud se v zájmovém území stavby nachází podzemní silnoproudé vedení (NN) společnosti *Česká telekomunikační infrastruktura a.s.* je stavebník, nebo jím pověřená třetí osoba, před zahájením správního řízení ve věci povolení správního orgánu k činnosti stavebníka, nebo jím pověřené třetí osoby, nejpozději však před zahájením stavby, povinen kontaktovat *POS*.

6. Pokud by navrhované stavby (produktovody, energovody aj.) svými ochrannými pásmy zasahovaly do prostoru stávajících tras a zařízení *SEK*, či do jejich ochranných pásem, je stavebník, nebo jím pověřená třetí osoba, povinen realizovat taková opatření, aby mohla být prováděna údržba a opravy *SEK*, a to i za použití mechanizace, otevřeného plamene a podobných technologií.

V. Křížení a souběh se *SEK*

1. Stavebník, nebo jím pověřená třetí osoba, je povinen v místech křížení *PVSEK* se sítěmi technické infrastruktury, pozemními komunikacemi, parkovacími plochami, vjezdy atp. ukládat *PVSEK* v zákonných předpisy stanovené hloubce a chránit *PVSEK* chráničkami s přesahem minimálně 0.5 m na každou stranu od hrany křížení. Chráničku je povinen utěsnit a zamezit vnikání nečistot.

2. Stavebník nebo jím pověřená třetí osoba, je výslovně srozuměn s tím, že v případě, kdy hodlá umístit stavbu sjezdu či vjezdu, je povinen stavbu sjezdu či vjezdu umístit tak, aby metalické kabely *SEK* nebyly umístěny v hloubce menší než 0,6 m a optické nebyly umístěny v hloubce menší než 1 m.

3. Stavebník, nebo jím pověřená třetí osoba, je povinen základy (stavby, opěrné zdi, podezdívky apod.) umístit tak, aby dodržel minimální vodorovný odstup 1,5 m od krajního vedení, případně kontaktovat *POS*.

4. Stavebník, nebo jím pověřená třetí osoba, není oprávněn trasy *PVSEK* znepřístupnit (např. zabetonováním).

5. Stavebník, nebo jím pověřená třetí osoba, je při křížení a souběhu stavby nebo sítí technické infrastruktury s kabelovodem povinen zejména:

- pokud plánované stavby nebo trasy sítí technické infrastruktury budou umístěny v blízkosti kabelovodu ve vzdálenosti menší než 2 m nebo při křížení kabelovodu ve vzdálenosti menší než 0,5 m nad nebo kdekoli pod kabelovodem, předložit *POS* zakreslení v příčných řezech,
- do příčného řezu zakreslit také profil kabelové komory v případě, kdy jsou sítě technické infrastruktury či stavby umístěny v blízkosti kabelové komory ve vzdálenosti menší než 2 m,
- neumísťovat nad trasou kabelovodu v podélném směru sítě technické infrastruktury,
- předložit *POS* vypracovaný odborný statický posudek včetně návrhu ochrany tělesa kabelovodu pod stavbou, ve vjezdu nebo pod zpevněnou plochou,
- nezakrývat vstupy do kabelových komor, a to ani dočasně,
- projednat s *POS*, nejpozději ve fázi projektové přípravy, jakékoliv výkopové práce, které by mohly být vedeny v úrovni či pod úrovní kabelovodu nebo kabelové komory a veškeré případy, kdy jsou trajektorie podvrtnů a protlaků ve vzdálenosti menší než 1,5 m od kabelovodu.

Informace k vytyčení *SEK*

V případě požadavku na vytyčení *PVSEK* společnosti *Česká telekomunikační infrastruktura a.s.* se, prosím, obraťte na společnosti uvedené níže.

Česká telekomunikační infrastruktura a.s. - středisko Čechy jih

se sídlem: Olšanská 2681/6, Praha 3, PSČ 13000

IČ: 04084063

DIČ: CZ04084063

kontakt: tel: 238465657 obslužná doba po-pa 7 - 15 hod

ARANEA NETWORK a.s. - výhradní dodavatel společnosti Česká telekomunikační infrastruktura a.s.

se sídlem: pobočka Jižní Čechy, Slévárenská 671, 370 01 Č.Budějovice

IČ: 24126039

DIČ: CZ24126039

kontakt: Ing. Vok Zdrahal, mobil 727969750, e-mail: vok.zdrahal@araneanetwork.cz

GIS-STAVINVEX, a.s.

se sídlem: Pražská 1156, Pelhřimov

IČ: 25163558

DIČ: CZ25163558

kontakt: Michal Kučera, tel/fax: 596541102, mobil: 731613394, e-mail: ostrava@gis-stavinvox.cz
Ing. Anežka Škovroňová, tel/fax: 596541102, mobil: 731204729, e-mail: ostrava@gis-stavinvox.cz

Jan Koc

se sídlem: Protivín, Maletice 37, PSČ 39811

IČ: 76621278

DIČ: CZ500912233

kontakt: Jan Koc, mobil: 602 574 682, e-mail: jan.koc@iol.cz

Jiří Novotný, Montáž, údržba a servis tel.sítí - okr. Jindřichův Hradec

se sídlem: Akad. Práta 524, 675 55 Hrotovice, okr. Třebíč

IČ: 72377259

DIČ:

kontakt: Jiří Novotný, tel.: 568860888, mobil: 777318588, e-mail: novotny.hrotovice@seznam.cz

Montela s.r.o.

se sídlem: Kněžskodvorská 535/25 , 370 04 České Budějovice

IČ: 14503026

DIČ: CZ 14503026

kontakt: Jana Krásná, tel.: 387020611, mobil: 602167642, e-mail: vytyceni@montela.cz


SITEL, spol. s r.o.

se sídlem: Baarova 957/15 Praha 4, PSČ 140 00, oblastní provozovna - Tábor , Dražická 55,390 03 Tábor-Náchod

IČ: 44797320

DIČ: CZ44797320


kontakt: Magdalena Čedíková, tel: 548 133 454, mobil: 724 748 833, e-mail: mcedikova@sitel.cz

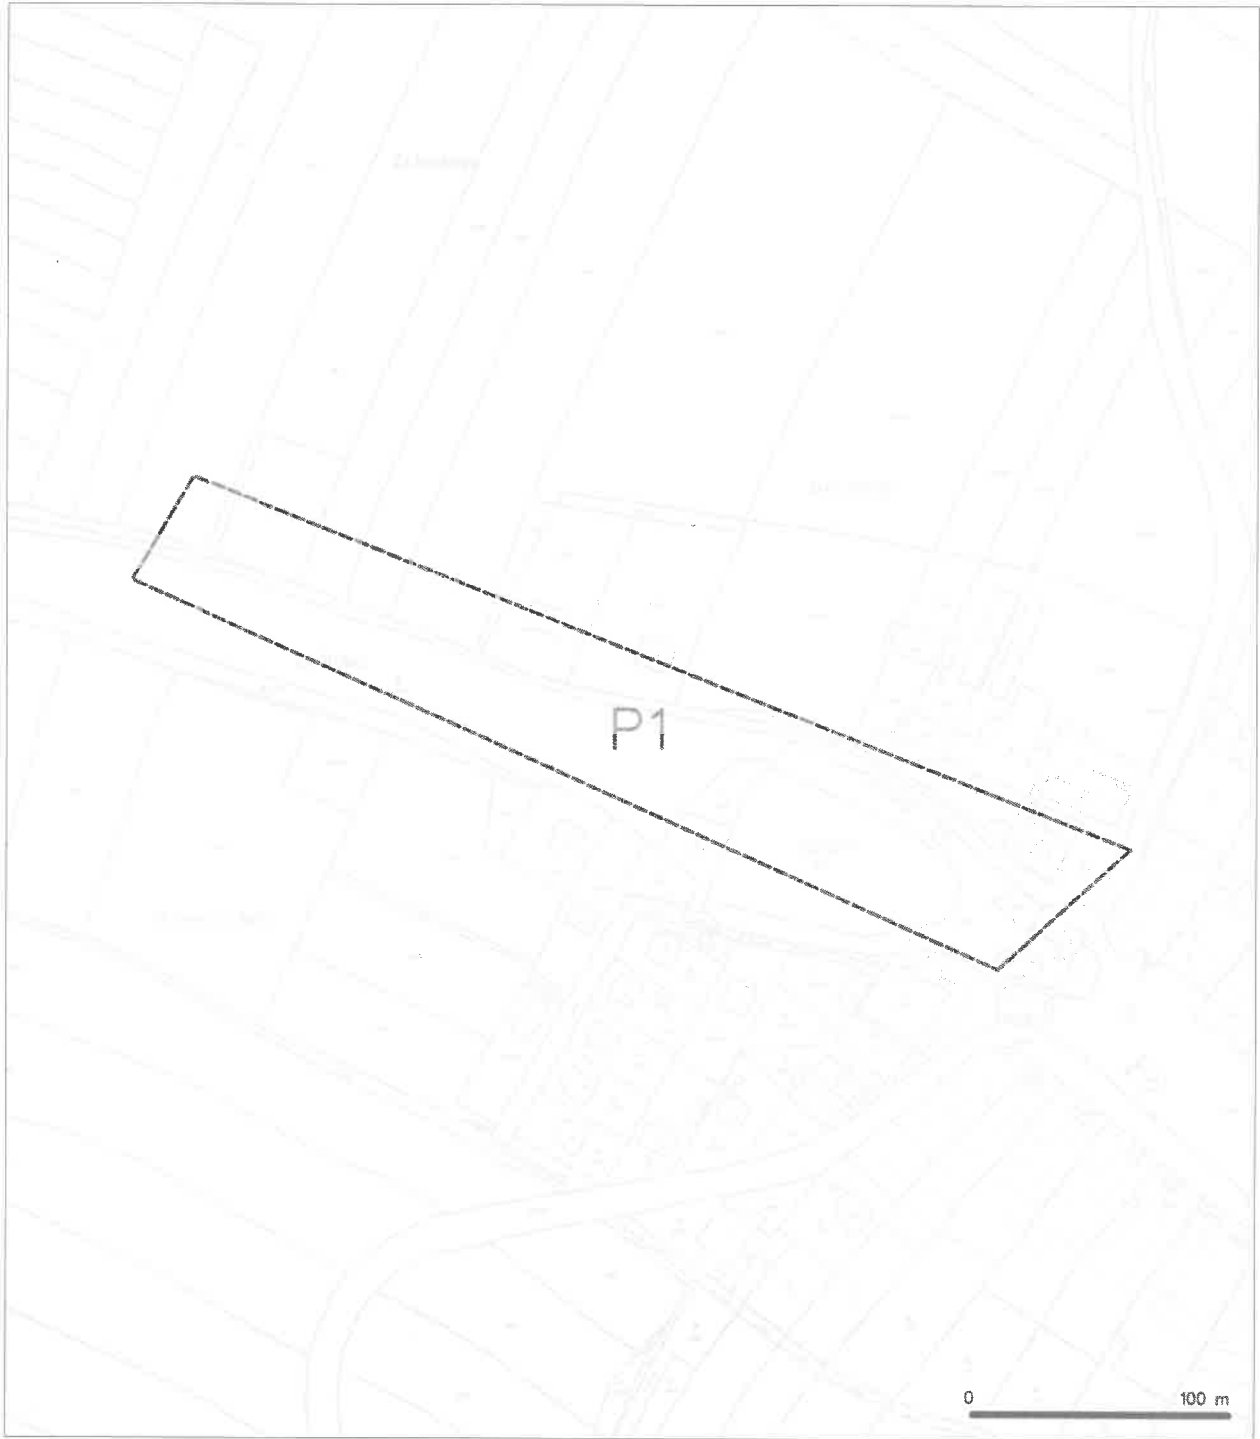

LEGENDA

Průběh zájmového území vyznačen


Handwritten signature
Česká telekomunikační infrastruktura a.s.
Ošarstá 2581/5
130 00 Praha 3
DIČ: CZ04GB4053
36

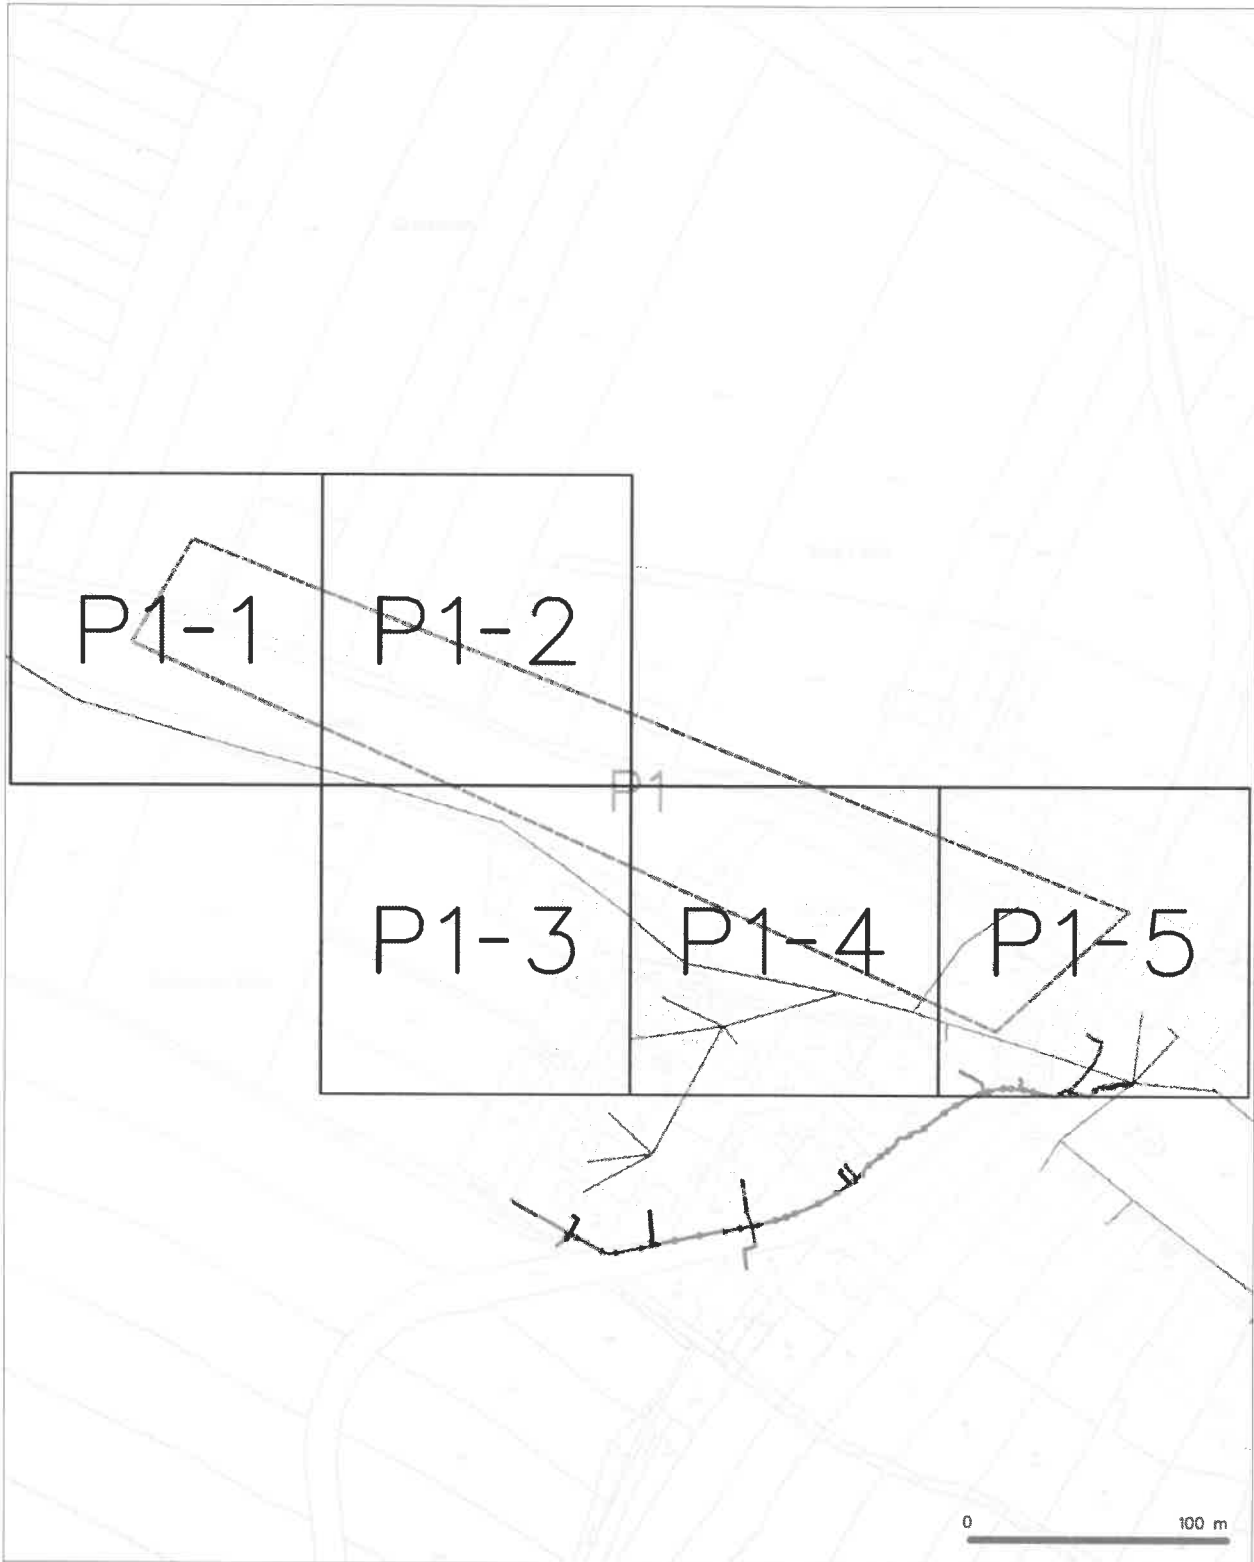



 



 


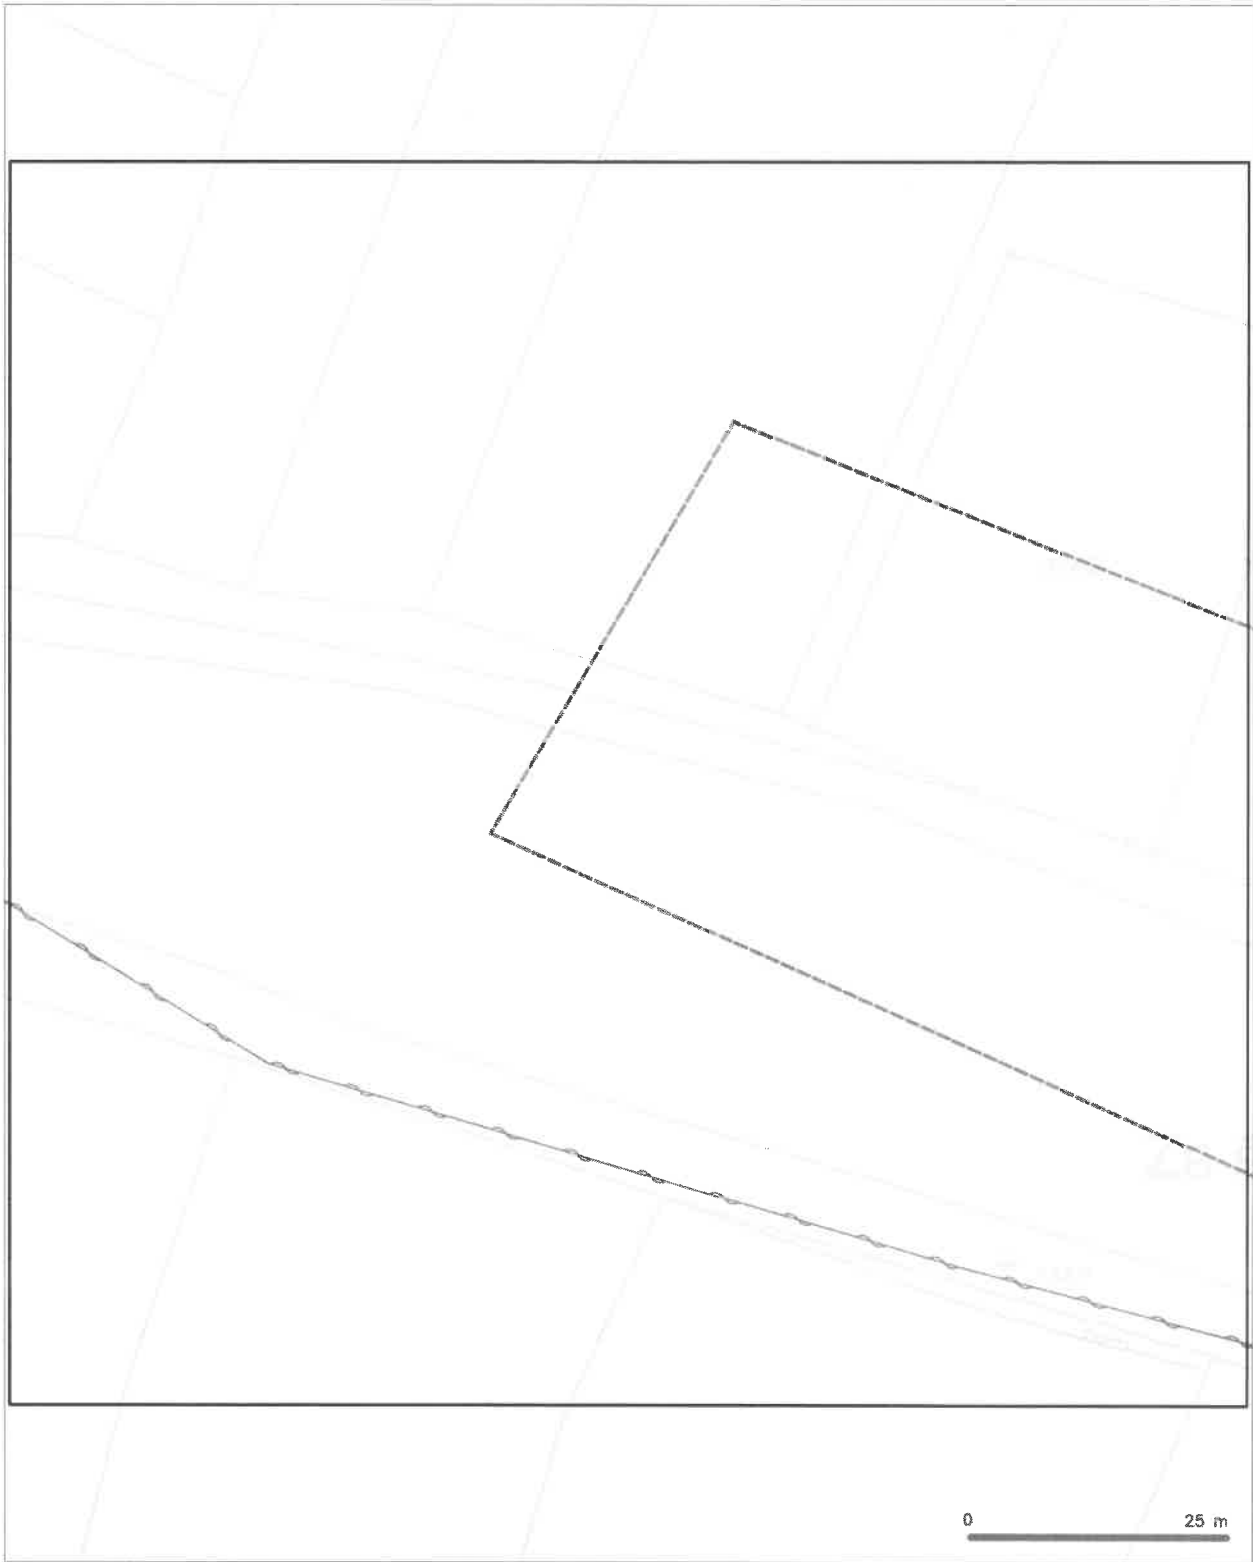


LEGENDA

- | | | | |
|--|---|--|---|
| | Analýza stávajících špiček a vybavení | | nepravidelný průběh optického kabelu, HSPF trubky |
| | SV přípojka, kábel s SV přípojkou CETIN | | pravidelný průběh optického kabelu, HSPF trubky |
| | pravidelný průběh metalického kabelu | | napájecí síť |
| | nepravidelný průběh metalického kabelu | | napájecí síť s transformátorem |
| | napájecí síť s transformátorem | | napájecí síť s transformátorem a věží |
| | napájecí síť s věží | | napájecí síť s věží a věží |
| | napájecí síť s věží a věží | | napájecí síť s věží a věží |

 
SITUAČNÍ VÝKRES - POLYGON 1, list kladu PI-1



LEGENDA

- | | | | |
|---|---|---|---|
|  | Archievní záborové území a vyhledání |  | nezaměřená přírodní optického vlákna, NPZE trubky
nebo trubky optického a metalického kabelu |
|  | NI přípojka, území s NI přípojem CETIN |  | rozdělné síť, sdílené přímo rozdělné síť |
|  | zaměřená přírodní metalického kabelu |  | nádražní síť |
|  | zaměřená přírodní optického kabelu, NPZE trubky
nebo trubky optického a metalického kabelu |  | reprovozovaná síť |
|  | nezaměřená přírodní metalického kabelu |  | podzemní síť cizí |
|  | nádražní síť cizí |  | síť s NI |


SITUAČNÍ VÝKRES - POLYGON 1, list kladu P1-2

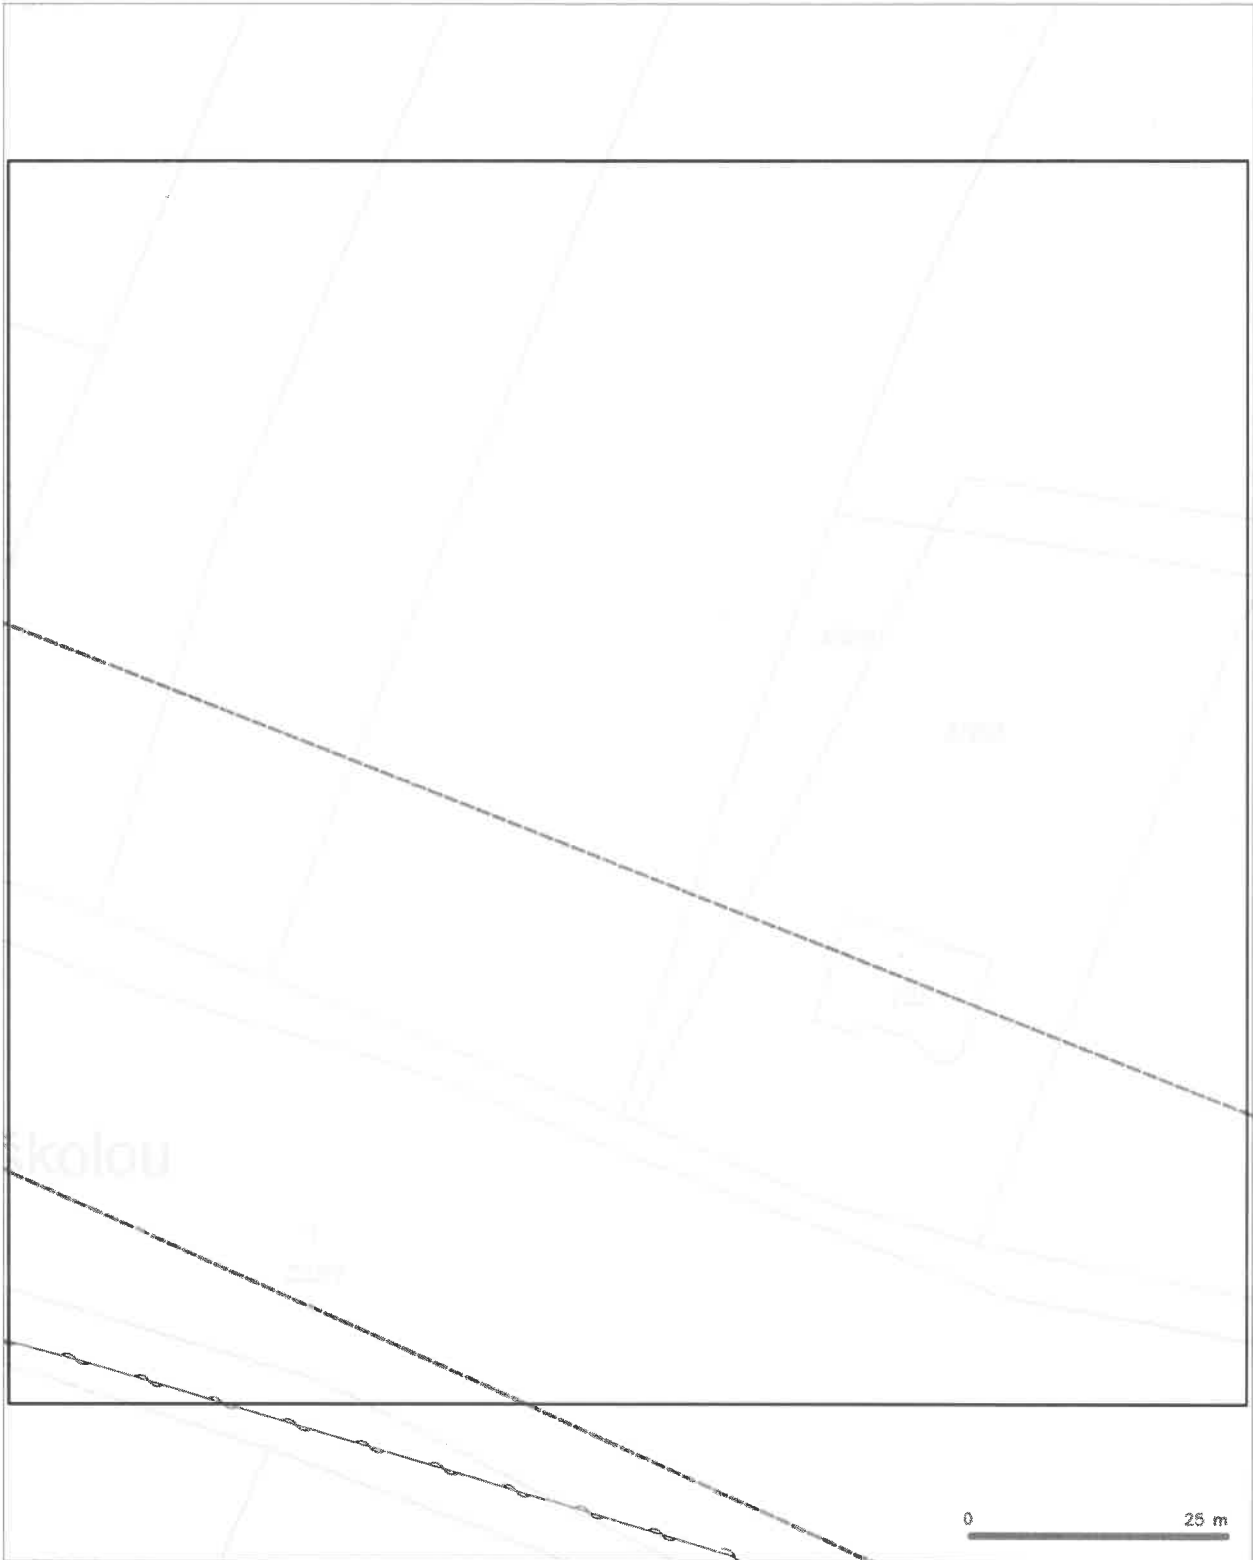

LEGENDA

- | | | | |
|--|--|--|--|
| | Archiev zápisového území k vyjádření | | nezaměřený přírůstek optického kabelu, HDPE trubky |
| | NI přípoja, území s NI přípojou CETIN | | nebo soudek optického a metalického kabelu |
| | zaměřený přírůstek metalického kabelu | | radlejší síť, územní pásmo rozvodné sítě |
| | zaměřený přírůstek optického kabelu, HDPE trubky | | podzemní sítě |
| | nabito soudek optického a metalického kabelu | | napravná sítě |
| | nezaměřený přírůstek metalického kabelu | | podzemní síť |
| | podzemní síť | | střecha, kabelovna |
| | | | střecha s NI |


SITUAČNÍ VÝKRES - POLYGON 1, list kladu P1-3

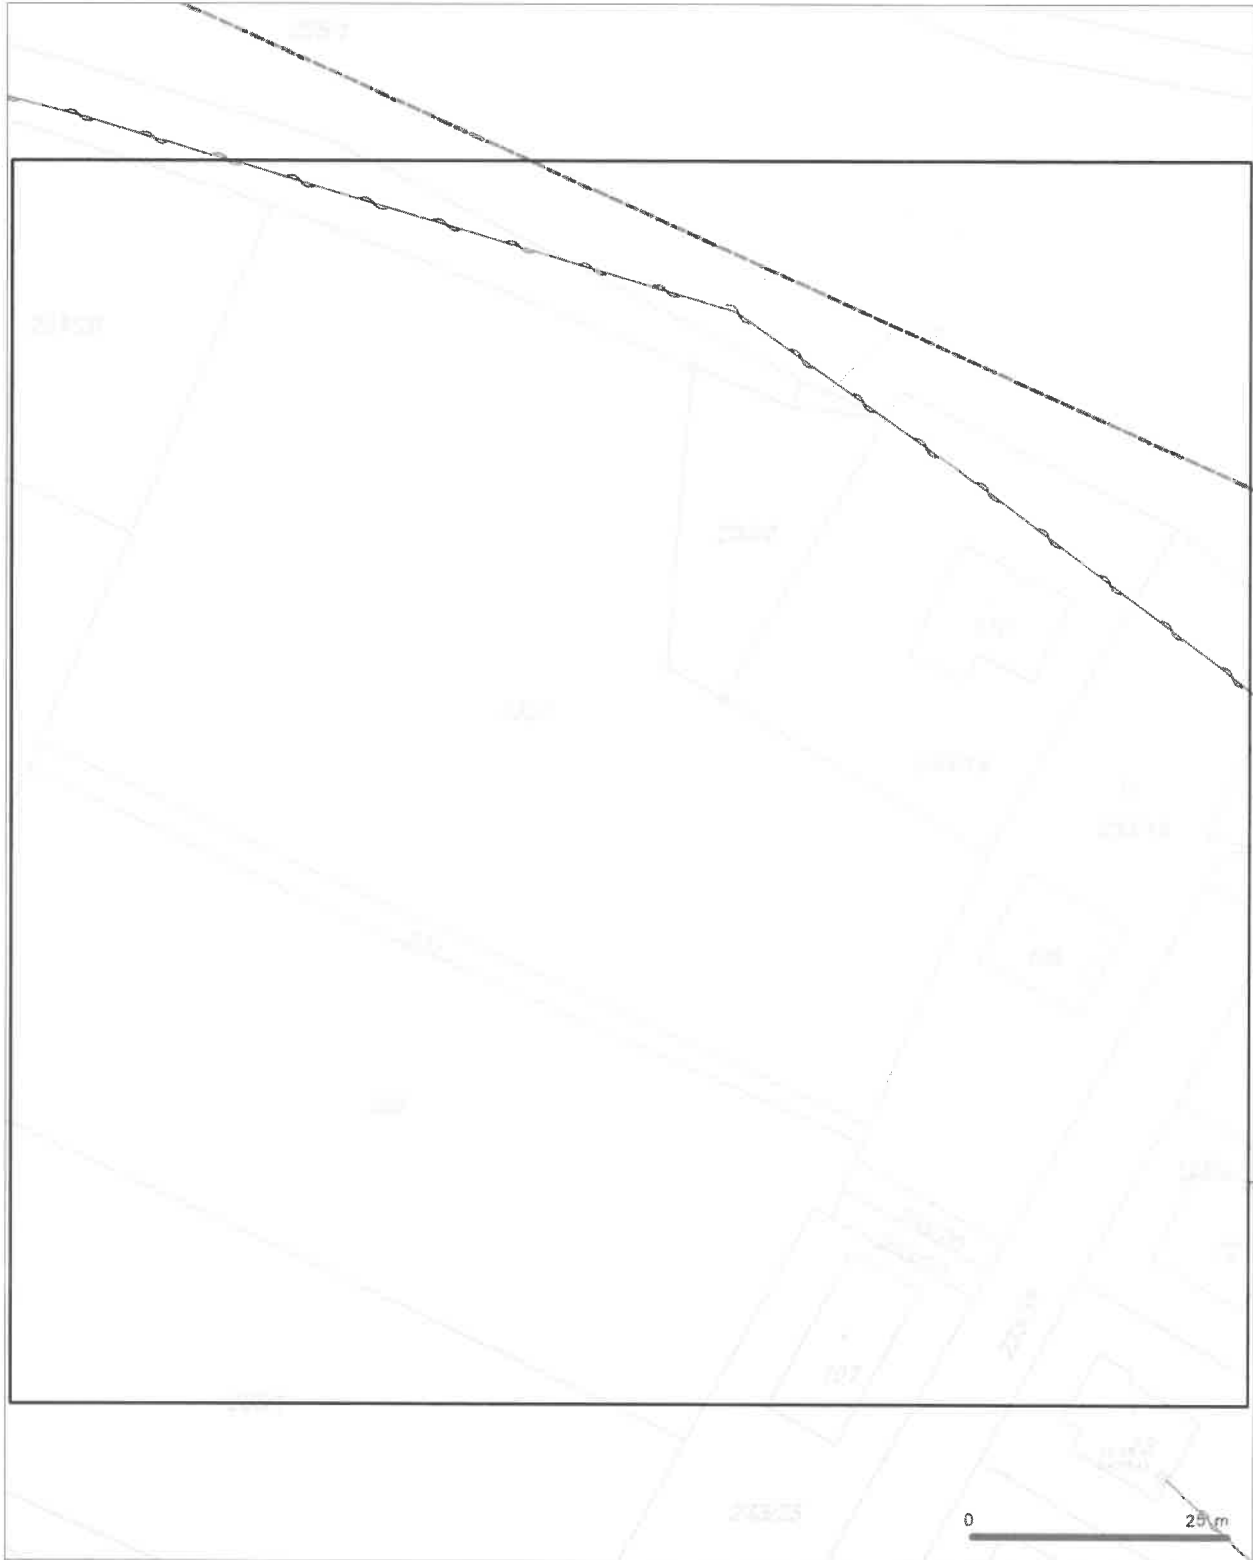

LEGENDA

- | | |
|--|---|
| <ul style="list-style-type: none"> k současně existující síti v rozšíření MV přípojka, území s MV přípojkou CETIN zvonkový příbeh metalického kabelu zvonkový příbeh optického kabelu, HDPE trubky nebo součástí optického a metalického kabelu napájecí příbeh metalického kabelu optická síť | <ul style="list-style-type: none"> napájecí příbeh optického kabelu, HDPE trubky nebo součástí optického a metalického kabelu optická síť, území přímo rozložené síti napájecí síť napájecí síť kabelový vedení napájecí síť síť s MV |
|--|---|


SITUAČNÍ VÝKRES - POLYGON 1, list kladu P1-4

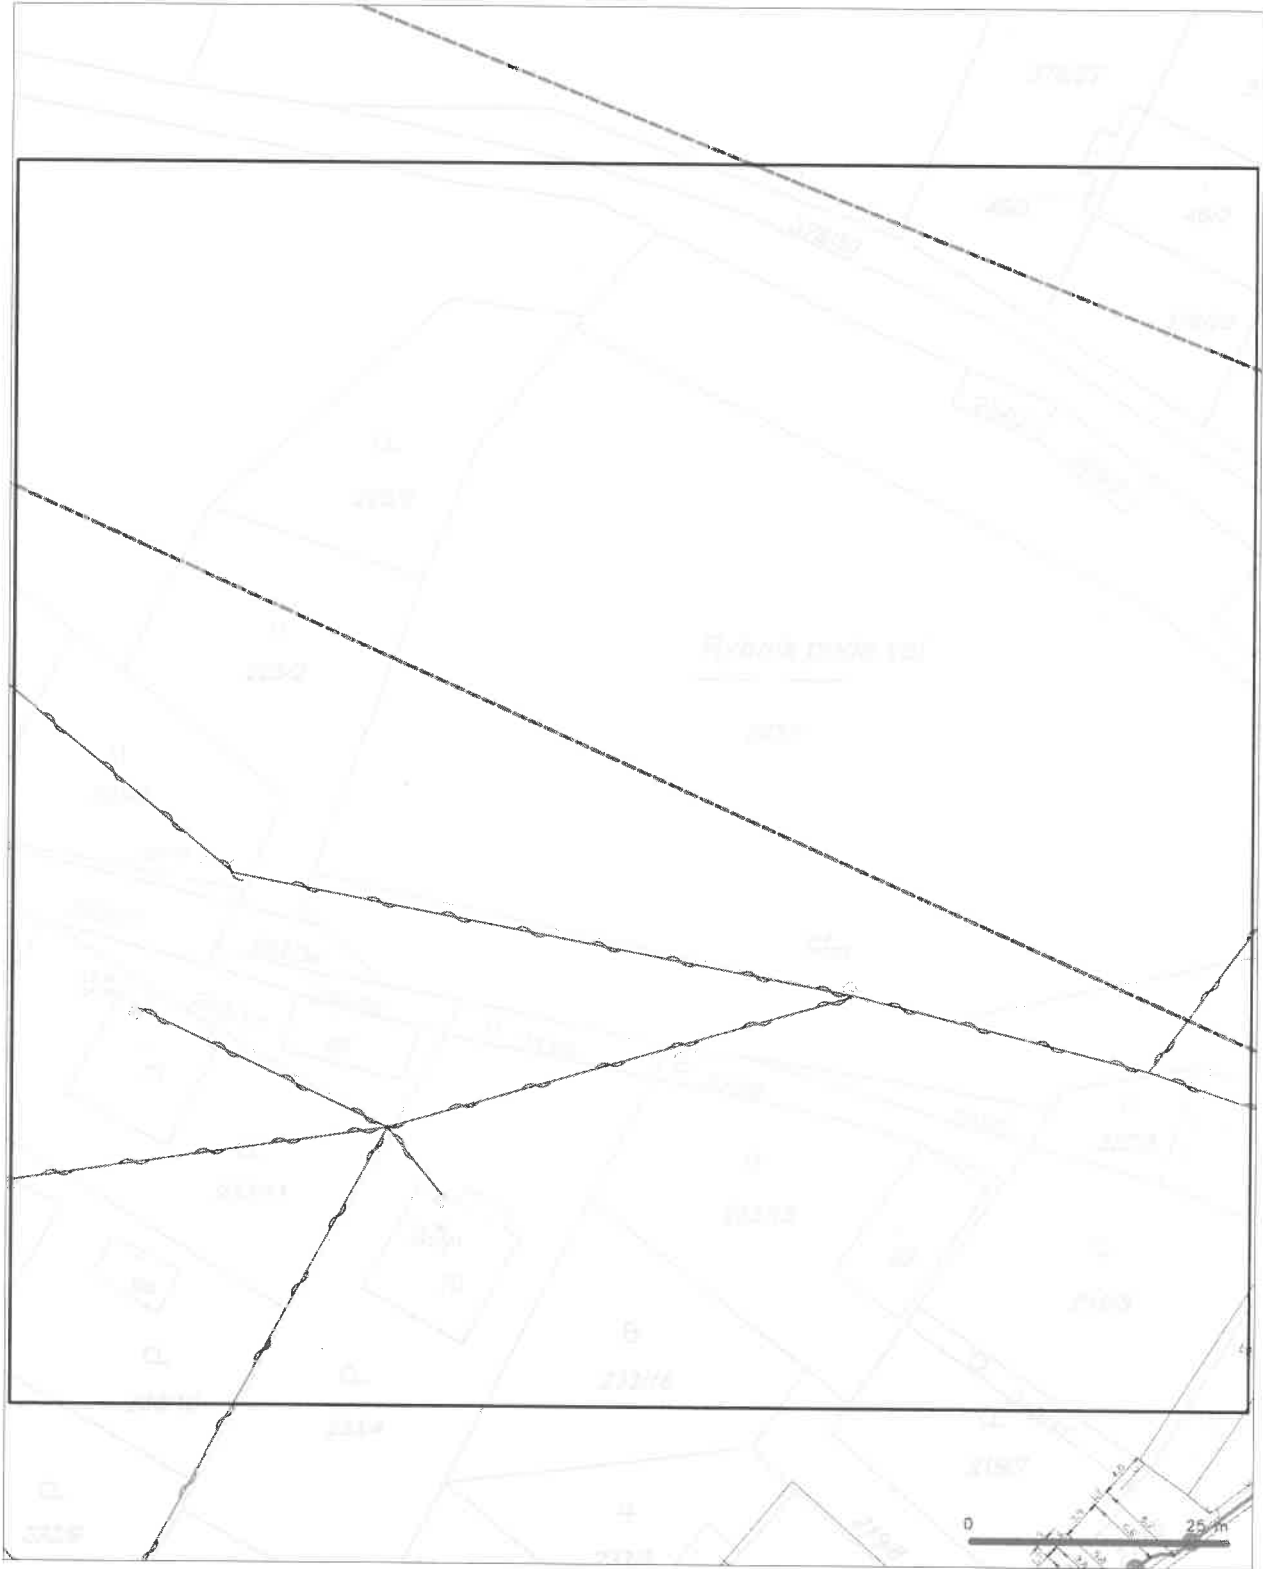

LEGENDA

- | | |
|--|---|
| <ul style="list-style-type: none"> hranice státního území a vyčlenění NI přípojka, území s NI přípojkou CETIN zandřovaný příbeh optického kabelu zandřovaný příbeh optického kabelu, NGPE trubky nebo spánek optického a metalického kabelu zandřovaný příbeh metalického kabelu podzemní síť opt. | <ul style="list-style-type: none"> zandřovaný příbeh optického kabelu, NGPE trubky nebo spánek optického a metalického kabelu podzemní síť, včetně území řešení sítě podzemní síť nadzemní vedení sítě podzemní síť opt. síť s NI |
|--|---|

SITUAČNÍ VÝKRES - POLYGON 1, list kladu P1-5

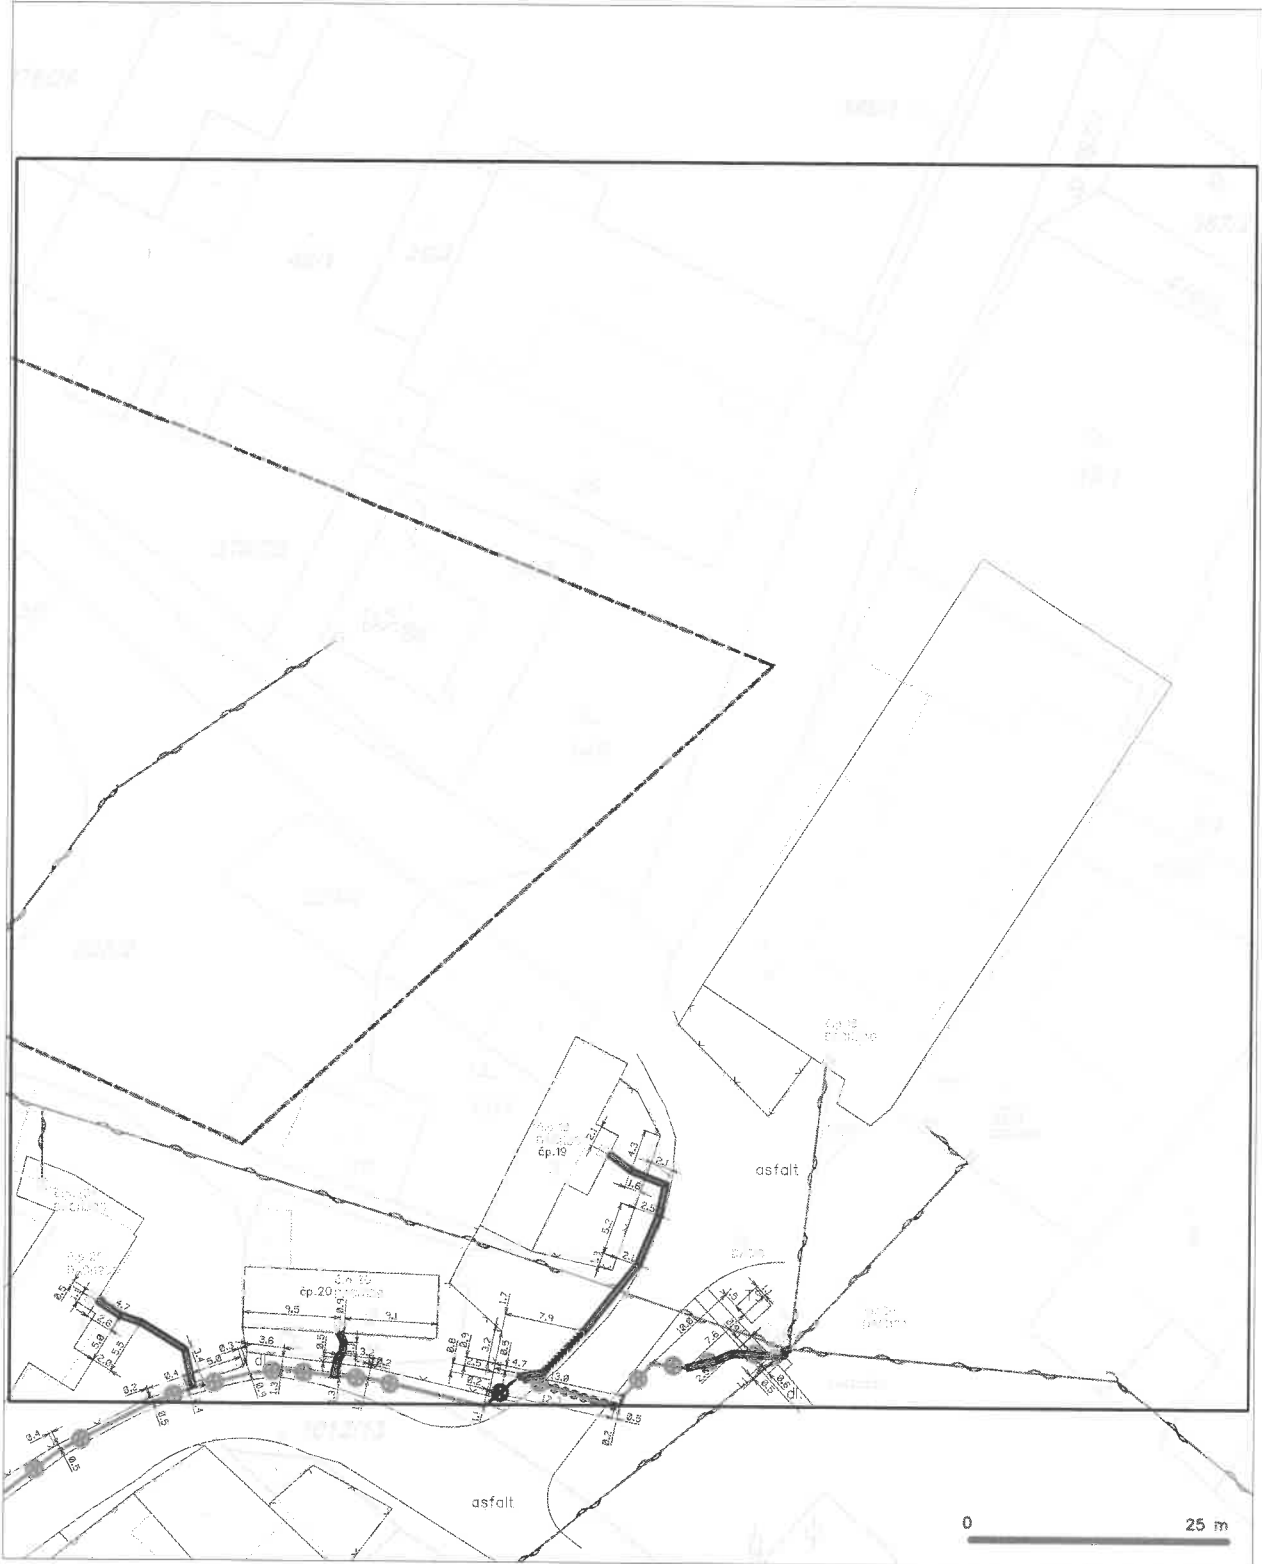

LEGENDA

- | | | | |
|--|--|--|--|
| | hranice záměrného území a vybavení | | rozměrný průběh optického kabelu, HSPF tržky |
| | HN přípojka, území a HN výrobce CETIN | | rozměrný průběh optického a metalického kabelu |
| | záměrný průběh metalického kabelu | | rozměrný průběh optického a metalického kabelu |
| | záměrný průběh optického kabelu, HSPF tržky | | rozměrný průběh optického a metalického kabelu |
| | rozměrný průběh optického a metalického kabelu | | rozměrný průběh optického a metalického kabelu |
| | rozměrný průběh optického a metalického kabelu | | rozměrný průběh optického a metalického kabelu |

Váš dopis Č.j.:
Ze dne: 06.03.2018
Číslo jednací: O18070066934
Vyřizuje: Pavel Habr
Tel.: tel.: +420 387 761 625
Fax: fax: +420 387 761 225
E-mail: pavel.habr@cevak.cz
Datum: 06.03.2018

Město Dačice
Krajčírova č.p. 27
380 01 Dačice I

Malý Pěčín, parc. č. 1008/1, Oprava místní komunikace k vlakové zastávce Malý Pěčín (územní nebo stavební řízení - bez záměru napojení na vodohospodářské sítě)

Investor: Město Dačice, Dačice, Dačice I, Krajčírova, č.p. 27, 38001

V zájmovém území provozuje společnost ČEVAK a.s. vodovod a kanalizace pro veřejnou potřebu. V příloze Vám posíláme orientační zákres námi provozovaných vodohospodářských sítí. V situaci nemusí být zakresleny všechny vodovodní a kanalizační přípojky, jejich polohu si můžete ověřit dotazem u jejich vlastníků.

S realizací souhlasíme při respektování následujících požadavků:

- Před zahájením zemních prací bude na místě provedeno vytyčení sítí provozovaných ČEVAK a.s. Vytyčení vodohospodářských sítí pro veřejnou potřebu provede ČEVAK a.s. – Magyár Ladislav tel.724 367 617, ladislav.magyar@cevak.cz; (vytyčení je potřeba objednat nejméně deset dní předem).
- Společnosti ČEVAK a.s. bude v předstihu písemně sdělen termín zahájení stavby.
- Investor umožní přístup technikům ČEVAK a.s. na staveniště v průběhu realizace.
- Pro odvodnění komunikace či zpevněné plochy požadujeme používat dešťové vpusti výhradně s horním sifonovým přepadem.
- Dešťové vpusti budou osazeny tak, aby delší rozměr otvorů v mříži byl orientován kolmo na směr jízdy.
- Napojení kanalizační přípojky bude provedeno přes vysazenou odbočku se souhlasem provozu ČEVAK a.s. - provoz Dačice Zdeněk Šlápota 602 145 221. Řádné provedení napojení bude na místě písemně potvrzeno oprávněným pracovníkem ČEVAK a.s. ve stádiu vysazené začištěné a fixované odbočky (před pokládkou potrubí). Toto potvrzení bude doloženo společností ČEVAK a.s. před kolaudací. Nebude-li doloženo toto písemné potvrzení, bude nutné na náklady investora provést kamerovou prohlídku kanalizace i přípojky, na jejímž základě bude písemně potvrzeno oprávněným pracovníkem ČEVAK a.s. řádné provedení napojení.
- Při výstavbě nových zpevněných ploch budou povrchové prvky vodohospodářských sítí umístěny do nivelety nové zpevněné plochy. Povrchové krytí vodovodního řadu musí být minimálně 1,5 m. Pokud dojde ke změně stávajícího krytí vodovodu, bude nutné toto předem projednat a odsouhlasit s pracovníkem společnosti ČEVAK a.s.
- Technická přejímka funkčnosti povrchových prvků vodohospodářských sítí bude provedena před položením poslední vrstvy komunikace. Technickou přejímku povrchových prvků vodohospodářských sítí provede proti objednavce - provoz Dačice Zdeněk Šlápota 602 145 221. Předání všech povrchových prvků vodohospodářských sítí v plně funkčním stavu bude na místě písemně potvrzeno oprávněným pracovníkem ČEVAK a.s. Toto potvrzení bude doloženo ke kolaudaci.
- Záruční doba u zařízení vodohospodářských sítí bude 36 měsíců od předání dotčených povrchových prvků VH sítí provozovateli společnosti ČEVAK a.s. pokud nebude stanoveno jinak.

- V rámci uvedení stavby do provozu bude doložena dokumentace geodetického zaměření skutečného provedení vodohospodářských sítí a jejich povrchových znaků, které byly odkryty případně provedeny v rámci stavby. Předávaná dokumentace bude obsahovat tyto požadované náležitosti - technickou zprávu, seznam souřadnic a výšek s kódováním, popisem bodů, situaci se zákresem sítí na papíru a v digitální podobě s výkresy ve formátu DGN.


Toto vyjádření společnosti ČEVAK a.s. má platnost 2 roky ode dne vydání.


S pozdravem

Pavel Habr
referent vyjadřovací činnosti

Přílohy: Mapa_O18070066934.pdf

ČEVAK a.s.
Severní 8/2264, 370 10 České Budějovice
IČ: 608 49 657 DIČ: CZ60849657
zapsaná v OR u KS Č. Budějovice
oddíl B, vložka 657

v. z. 

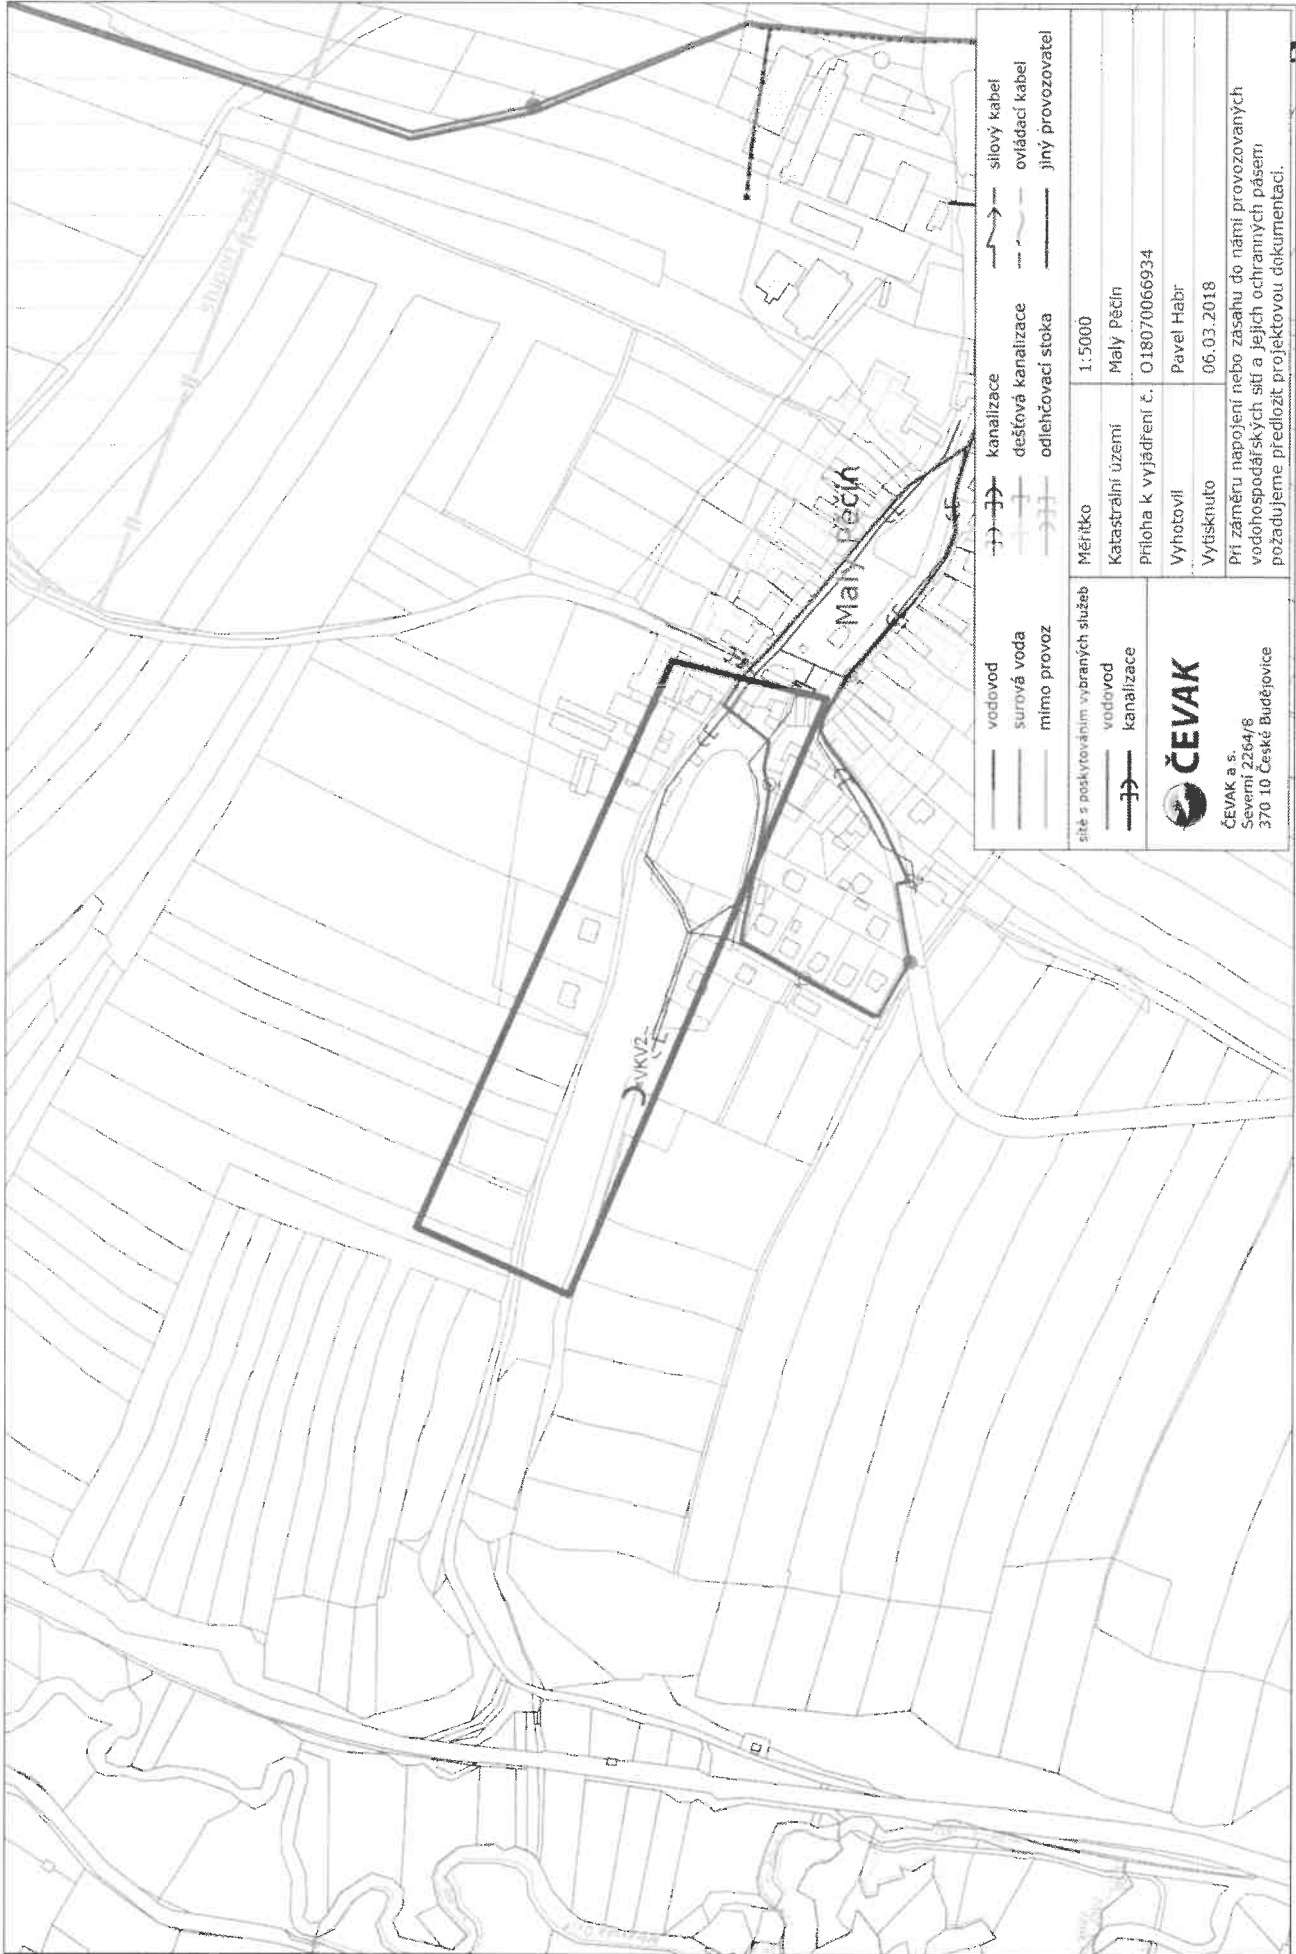

—	vodovod	—	kanalizace	—	silový kabel
—	surrová voda	—	dešťová kanalizace	—	ovládací kabel
—	mimo provoz	—	odlehčovací stoka	—	jinyý provozovatel

—	sítě s poskytováním vybraných služeb	Měřítko	1:5000
—	vodovod	Katastrální území	Malý Pěch
—	kanalizace	Příloha k vyjádření č.	O18070066934

	ČEVAK	Vyhotovil	Pavel Habr
ČEVAK a.s.	Severní 2264/6	Vytisknuto	06.03.2018
370 10 České Budějovice		Přř záměru napojení nebo zásahu do námi provozovaných vodohospodářských sítř a jejich ochranných pásem požadujeme předložit projektovou dokumentaci.	



**Technické služby
Dačice s.r.o.**

U Stadionu 50/V, 380 01 Dačice
www.tsdacice.cz

Město Dačice
Krajířova 27/I
380 01 Dačice

**Věc: Žádost o vyjádření k existenci sítí
Stavba: „Oprava komunikace k zastávce ČD Malý Pěčín“**

V uvedeném zájmovém území se nachází zařízení v naší správě. Jedná se o kabel veřejného osvětlení. V polohopisu značen orientačně. Před začátkem zemních prací nutné vytýčení. Jinak proti provedení stavby nemáme připomínky.

V Dačicích 7. 3. 2018

Zdeněk Riedling
Technické služby Dačice s.r.o

Dokument certifikoval
uživatel Zdeněk Riedling
<riedling@tsdacice.cz>

Digitally signed by
Zdeněk Riedling
Date: 2018.03.07
12:09:55 +01:00
Reason:
Location:

Telefon
38442 0249

Fax
384420249

E-mail
riedling@tsdacice.cz

Bankovní spojení

IČO

Maly Pécin

1250 m²
380 m

Za skotou

Za pancu u žlabu

100





MĚSTSKÝ ÚŘAD DAČICE

Odbor životního prostředí

KRAJÍŘOVA 27, 380 13 DAČICE I

O - OD

Město Dačice
IČO: 00246476
Krajířova čp. 27
380 13 Dačice

Váš dopis zn.:

Ze dne:

Naše č.j.: OŽP/186-18

Spis. značka: 78-2018/KALV

Vyřizuje: Bc. Vanda Kalvodová

Telefon: 384 401 291

E-mail: kalvodova@dacice.cz

Datum: 03.01.2018

ROZHODNUTÍ

Městský úřad Dačice, odbor životního prostředí, jako správní orgán příslušný podle § 61 zákona č. 128/2000 Sb., o obcích (obecním řízení), ve znění pozdějších předpisů, který je dle § 11 zákona č. 500/2004 Sb., správní řád, ve znění pozdějších předpisů (dále jen „správní řád“), místně příslušný správní orgán, jako příslušný orgán ochrany zemědělského půdního fondu podle ustanovení § 15 písm. j) zákona č. 334/1992 Sb., o ochraně zemědělského půdního fondu, ve znění pozdějších předpisů (dále jen „zákon o ochraně ZPF“), na základě žádosti **Města Dačice, IČO: 00246476**, Krajířova 27, 380 01 Dačice, (dále jen „žadatel“), podle § 9 odst. 8 zákona o ochraně ZPF vydává

souhlas k trvalému odnětí zemědělské půdy ze zemědělského půdního fondu

za účelem změny druhu pozemku na ostatní plochu – místní komunikaci, v rámci opravy místní komunikace. Jedná se o část pozemku **parc.č. 225/1**, trvalý travní porost o výměře 11250 m² v **k.ú. Malý Pěčín**. Pro daný záměr je odnímána plocha 600 m, která je znázorněna v příloze tohoto rozhodnutí. Předmětný pozemek je ve vlastnictví žadatele.

Účastníci řízení podle § 27 odst. 1 písm. a) zákona č. 500/2004 Sb., správního řádu:
Město Dačice, IČO: 00246476, Krajířova 27, 380 01 Dačice

O d v o d y za trvalé odnětí zemědělské půdy ze ZPF nebudou předeepsány s odvoláním na § 11a odst. 1 písm. b) zákona o ochraně ZPF z důvodu stavby místní komunikace.
Toto rozhodnutí neřeší vlastnické ani uživatelské vztahy k pozemkům.

ODŮVODNĚNÍ

Dne 23. 11. 2017 obdržel Městský úřad Dačice, odbor životního prostředí, pod č. j.: OŽP/27634-17 žádost **Města Dačice, IČO: 00246476**, Krajířova 27, 380 01 Dačice, ve věci vydání souhlasu k trvalému odnětí zemědělské půdy za účelem změny druhu pozemku na ostatní plochu – místní komunikaci, část pozemku **parc.č. 225/1** v **k.ú. Malý Pěčín**. Pro daný záměr bude odejmuta část pozemku o výměře 600 m², která je znázorněna v příloze tohoto rozhodnutí.

Součástí žádosti byl situační náčrt v katastrální mapě, doklad o vlastnictví pozemku a další přílohy, které vyžaduje zákon o ochraně ZPF. Správní orgán nepředepsal podmínky k nakládání s půdními vrstvami, z důvodu současného stavu odnímané části pozemku. Odnímaná část pozemku již dlouhodobě slouží jako místní komunikace. Tímto krokem se jedná o nápravu právního stavu pozemku. Na dané části pozemku je absence kvalitní orniční vrstvy. Zamýšlený záměr je v souladu

Spojovatelka
384 401 211
384 401 210

Fax
384 401 236
384 401 235

E-mail
meu@dacice.cz
e-podatelna@dacice.cz

Bankovní spojení
ČS, a. s., Jindřichův Hradec
č. ú. 0603143369/0800

IČO / DIČ
00246476
CZ00246476

Úřed. hodiny
Po, St 8⁰⁰-17⁰⁰
Pá 8⁰⁰-14⁰⁰

s územním plánem. Při udělení souhlasu vycházel Městský úřad Dačice, odbor životního prostředí, z předložené dokumentace. Při odnětí zemědělské půdy k účelům stavby místní komunikace nebudou předepsány odvozy za odnětí zemědělské půdy ze ZPF s odvoláním na § 11a odst. 1 písm. b) zákona o ochraně ZPF.

UPOZORNĚNÍ

Podle § 10 odst. 3 zákona o ochraně ZPF souhlas s odnětím zemědělské půdy ze ZPF pozbývá platnosti uplynutím 3 let ode dne jeho oznámení žadateli.


Poučení účastníků

Proti tomuto rozhodnutí se lze odvolat ke Krajskému úřadu Jihočeského kraje se sídlem v Českých Budějovicích podáním učiněným u odboru životního prostředí Městského úřadu Dačice ve lhůtě 15 dnů ode dne oznámení tohoto rozhodnutí. Lhůta k podání odvolání se počítá ode dne následujícího po dni, kdy bylo rozhodnutí účastníkovi oznámeno (doručeno). Případně-li konec lhůty na sobotu, neděli nebo svátek, je posledním dnem lhůty nejbližší následující pracovní den.

Odvolání musí mít náležitosti stanovené v ustanovení § 37 odst. 2 správního řádu a musí obsahovat údaje o tom, proti kterému rozhodnutí směřuje, v jakém rozsahu ho napadá a v čem je spatřován rozpor s právními předpisy nebo nesprávnost rozhodnutí nebo řízení, jež mu předcházelo.

Odvolání se podává s potřebným počtem stejnopisů tak, aby jeden zůstal správnímu orgánu a aby každý účastník řízení dostal jeden stejnopis. Nepodá-li odvolatel potřebný počet stejnopisů, vyhotoví je správní orgán na jeho náklady.




.....
Ing. Jiří Müller
vedoucí odboru

Počet listů tohoto dopisu: 1
Počet příloh: 1
Vypraveno dne: 04.01.2017

Příloha k rozhodnutí č.: OZP/186-18
ze dne: 9.1.2018 SP.ZN.: 78-2018/KALU



Městský úřad Dačice
odbor stavební úřad, oddělení územního plánování
Krajířova č.p. 27/I, 380 13 Dačice, tel.: 384 401 242

Zn.: OSÚ/6543-18/24-2018/CEKT
Vyřizuje: Ing. arch. Tomáš Čekal, tel.: 384 401 242, email: cekal@dacice.cz

Vypraveno dne: 06.04.2018

ZÁVAZNÉ STANOVISKO
orgánu územního plánování

Městský úřad Dačice, odbor stavební úřad, oddělení územního plánování jako orgán územního plánování (dále jen „úřad územního plánování“) příslušný podle § 6 odst. 1 písm. e) zákona č. 183/2006 Sb., o územním plánování a stavebním řádu, ve znění pozdějších předpisů (dále jen „stavební zákon“) a podle § 11 zákona č. 500/2004 Sb., správní řád, ve znění pozdějších předpisů (dále jen „správní řád“), přezkoumal podle § 96b odst. 3 stavebního zákona níže uvedený záměr. Toto závazné stanovisko je vydáno na základě § 96b odst. 1 stavebního zákona.

Žadatel (Město Dačice, IČ: 00246476, Krajířova 27/I, 380 13 Dačice) podal úřadu územního plánování dne 09.03.2018 žádost o vydání závazného stanoviska k záměru:

„Oprava místní komunikace k vlakové zastávce v Malém Pěčíně“, konkrétně se jedná o stavební úpravy místní komunikace v Malém Pěčíně směrem k vlakové zastávce. Celková délka stavebních úprav bude cca 380 m. Oprava bude spočívat ve vyrovnaní podkladu, položení 50 mm vrstvy z asfaltbetonového recyklátu s finální obrušnou vrstvou v tl. 40 mm a dosypáním krajnice do šířky 0,30 m od kraje vozovky. Směrové i výškové vedení trasy místní komunikace vychází ze stávající trasy a polohy okolní zástavby. Vozovka místní komunikace je navržena jako obousměrná jednopruhá komunikace. Záměr bude realizován na pozemcích p. č. 223/2, p. č. 224/2, p. č. 224/3, p. č. 225/1, p. č. 378/30 a p. č. 1008/1 v katastrálním území Malý Pěčín.

Záměr je přípustný, jestliže bude umístěný a provedený v souladu s ověřenou částí předložené projektové dokumentace, která je přílohou tohoto závazného stanoviska.

Odůvodnění:

Podklady pro vydání závazného stanoviska:

- žadatelem předložená projektová dokumentace vypracovaná 07.03.2018 (vypracoval: Ing. Richard Tůma)
- Politika územního rozvoje České republiky ve znění Aktualizace č. 1 schválená dne 15.04.2015 (dále také „PÚR“)
- Zásady územního rozvoje Jihočeského kraje ve znění 1., 2., 3., 5. a 6. aktualizace účinné od 09.03.2018 (dále také „ZÚR“)
- Územní plán Dačice ve znění Změn č. 1 a č. 2 účinný od 04.10.2016 (dále také „ÚP“)

Úřad územního plánování přezkoumal záměr podle § 96b odst. 3 stavebního zákona, zda je přípustný z hlediska souladu s politikou územního rozvoje a územně plánovací dokumentací a z hlediska uplatňování cílů a úkolů územního plánování podle § 18 a § 19 stavebního zákona, či nikoliv.

Z PÚR a ZÚR vyplývá, že záměr „Oprava místní komunikace k vlakové zastávce v Malém Pěčíně“ nezasahuje do žádné rozvojové plochy ani oblasti a do žádného koridoru ani plochy dopravní nebo technické infrastruktury. Dle PÚR a ZÚR musí být chráněny hodnoty území a zachován ráz jedinečné urbanistické struktury území, struktury osídlení a jedinečné kulturní krajiny. Záměr citlivě doplňuje výraz sídla Malý Pěčín, nenarušuje venkovskou urbanistickou strukturu a architektonické a přírodní hodnoty. Posuzovaný záměr podporuje obnovu a rozvoj veřejné infrastruktury s ohledem na hodnoty území a respektuje oblastně specifické přírodní, krajinářské a kulturní hodnoty území. Sídlo Malý Pěčín má blízkou návaznost na město Dačice, z tohoto důvodu je zároveň podpořena rozvojová osa Slavonicko – Dačická (N-OS9). Veškeré priority, podmínky a zásady stanovené v PÚR a ZÚR jsou splněny.

Z platného ÚP vyplývá následující:

- dotčené části pozemků p. č. 223/2, p. č. 378/30 a p. č. 1008/1 v katastrálním území Malý Pěčín se nachází v ZASTAVĚNÉM ÚZEMÍ v PLOŠE VEŘEJNÝCH PROSTRANSTVÍ (U), kde je související dopravní infrastruktura přípustným využitím plochy.
- další dotčená část pozemku p. č. 223/2 a dotčené části pozemků p. č. 224/2 a p. č. 224/3 v katastrálním území Malý Pěčín se nachází v ZASTAVĚNÉM ÚZEMÍ v PLOŠE SÍDELNÍ ZELENĚ – ZELEŇ OSTATNÍ A IZOLAČNÍ (ZI), kde je související dopravní infrastruktura přípustným využitím plochy, přičemž šířka pásu zeleně min. 3,0 m je zachována.
- dotčená část pozemku p. č. 225/1 v katastrálním území Malý Pěčín se nachází v NEZASTAVĚNÉM ÚZEMÍ v PLOŠE SMÍŠENÉ NEZASTAVĚNÉHO ÚZEMÍ – ZEMĚDĚLSKÉ (SM), kde je související dopravní infrastruktura a liniové stavby dopravní infrastruktury přípustným využitím plochy.
- další dotčené části pozemků p. č. 225/1 a p. č. 1008/1 v katastrálním území Malý Pěčín se nachází v ZASTAVITELNÉ PLOŠE VEŘEJNÝCH PROSTRANSTVÍ (označení plochy: Z93-U), kde je související dopravní infrastruktura přípustným využitím plochy. Posuzovaný záměr splňuje doplňující podmínku využití území, která je v ZASTAVITELNÉ PLOŠE VEŘEJNÝCH PROSTRANSTVÍ (Z93-U) uvedena – tj. Z93-U bude využita jako komunikace k ploše Z33-SO. Plocha Z93-U je zároveň zařazena mezi veřejně prospěšné stavby dopravní a technické infrastruktury s možností uplatnění vyvlastnění (označení: VDT24).
- na dotčené části pozemků p. č. 223/2, p. č. 224/2, p. č. 224/3, p. č. 225/1 a p. č. 1008/1 v katastrálním území Malý Pěčín zasahuje KORIDOR PRO TECHNICKOU INFRASTRUKTURU – KORIDOR PRO KANALIZACI (označení: KT19), kde je budování účelových komunikací před realizací kanalizace podmíněně přípustným využitím koridoru za podmínky kolmé, příp. nejkratšího možného křížení s navrženou plochou. Záměr „Oprava místní komunikace k vlakové zastávce v Malém Pěčíně“ tuto podmínku respektuje a splňuje a realizaci kanalizace ve vymezeném koridoru KT19 tak neznemožňuje. Koridor KT19 je zároveň zařazen mezi veřejně prospěšné stavby technické infrastruktury s možností uplatnění vyvlastnění (označení: VT19).

Území, do kterého je záměr „Oprava místní komunikace k vlakové zastávce v Malém Pěčíně“ navrhován, se nachází na okraji sídla Malý Pěčín a je charakterizováno mírnou svažitostí terénu, blízkou návazností na okolní krajinu a vysokým podílem zeleně (zemědělské plochy, nízká i vysoká zeleň). V blízkém okolí se nachází zástavba rodinných domů obdélníkových půdorysů s převážně valbovým či sedlovým zastřešením. Posuzovaný záměr nenarušuje urbanistickou strukturu a respektuje stávající i navržené plochy veřejných prostranství. Záměr zároveň respektuje a má návaznost na skladbu, měřítko, funkci i charakter místního prostředí. Z výše uvedených důvodů je záměr „Oprava místní komunikace k vlakové zastávce v Malém Pěčíně“ v souladu s platným ÚP.

Úřadem územního plánování byl dále posuzován soulad záměru s cíli a úkoly územního plánování (podle § 18 a § 19 stavebního zákona). Území, do kterého je záměr navrhován, je charakterizováno zástavbou rodinných domů, mírnou svažitostí terénu, blízkou návazností na okolní krajinu a vysokým podílem zeleně. Posuzovaný záměr „Oprava místní komunikace k vlakové zastávce v Malém Pěčíně“ citlivě doplňuje a rozvíjí sídelní strukturu Malého Pěčína. Záměr respektuje a nenarušuje využívání a prostorové uspořádání v území a stávající charakter a hodnoty území. Záměr navíc rozvíjí stávající civilizační hodnoty – opravou místní komunikace dojde ke zvýšení komfortu dopravy a tím se zlepší využitelnost a přístupnost navazujícího území. Část posuzovaného záměru zasahuje do nezastavěného území. Podle § 18 odst. 5 stavebního zákona lze v nezastavěném území v souladu s jeho charakterem umístit stavby, zařízení, a jiná opatření pro veřejnou dopravní infrastrukturu včetně staveb s nimi bezprostředně souvisejících, neboť je platný ÚP výslovně nevylučuje. Záměr není v rozporu s veřejným zájmem.


Z uvedených důvodů je posuzovaný záměr „Oprava místní komunikace k vlakové zastávce v Malém Pěčíně“ přípustný z hlediska souladu s PÚR, ZÚR, ÚP i z hlediska cílů a úkolů územního plánování (konkrétně podle ustanovení § 18 odst. 3, 4 a 5 a § 19 odst. 1 stavebního zákona).

Poučení:

Platnost závazného stanoviska podle § 96b stavebního zákona je 2 roky ode dne vydání. Platnost závazného stanoviska lze prodloužit, pokud se nezmění podmínky v území. V případě změny podmínek v území bude závazné stanovisko z moci úřední nahrazeno novým závazným stanoviskem.

Proti závaznému stanovisku se nelze ve smyslu § 149 správního řádu odvolat. Odvolání proti obsahu závazného stanoviska lze učinit až proti správnímu rozhodnutí ve věci samé.

- 64 -
MĚSTSKÝ ÚŘAD
Krajířova 27/I.
380 13 DAČICE


Ing. Ivana Blahová
oprávněná osoba úřadu územního plánování
odbor stavební úřad MěÚ Dačice

Přílohy: 1. ověřený výkres z předložené projektové dokumentace: Situace

Obdrží: Město Dačice, IČ: 00246476, Krajířova 27/I, 380 13 Dačice

Malý Pěčín

KÚ 0,38 km

Za školou

1250 m²
380 m

ZÚ 0,00 km

Za branou u žlabu

Rybník podě vsí

⁻⁶⁴⁻
MĚSTSKÝ ÚŘAD

Krajířova 27/I.

38013 DAČICE

ZM: OSÚ / 6543-48 / 24-2078 / CEKT

č. k. 2018 *180*

