



SCHÉMA ZAPOJENÍ

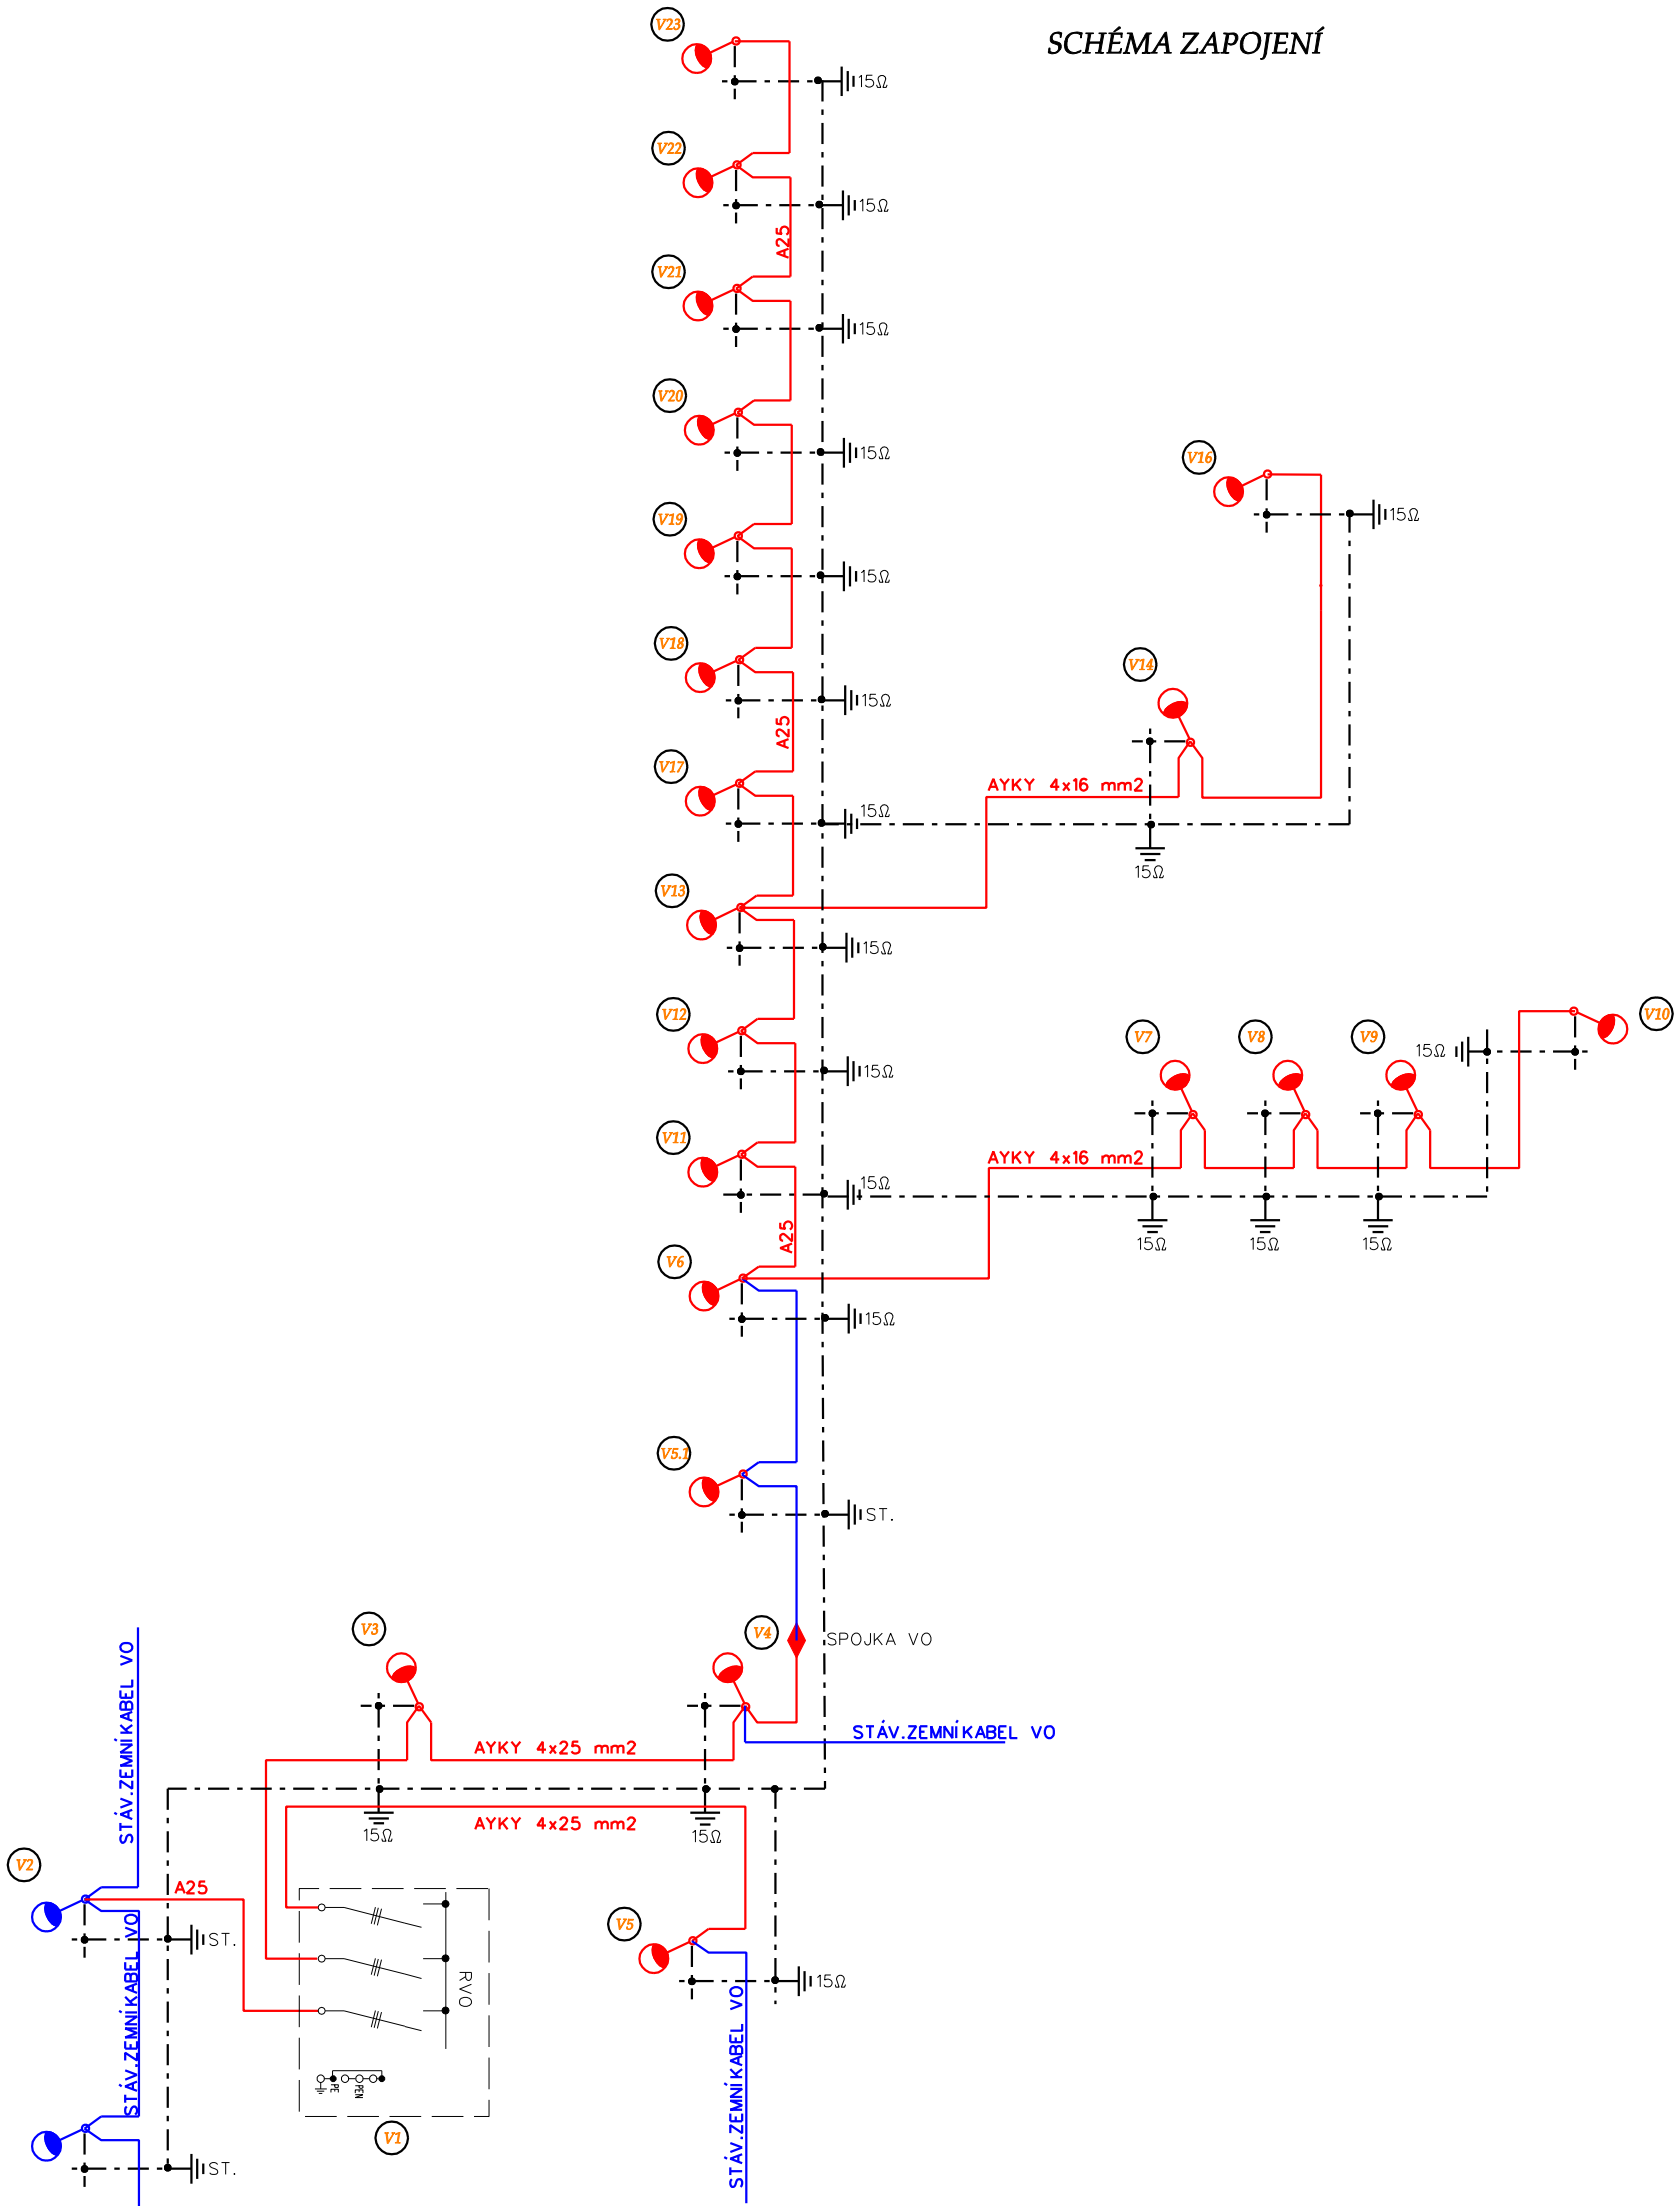

ULOŽENÍ KABELU

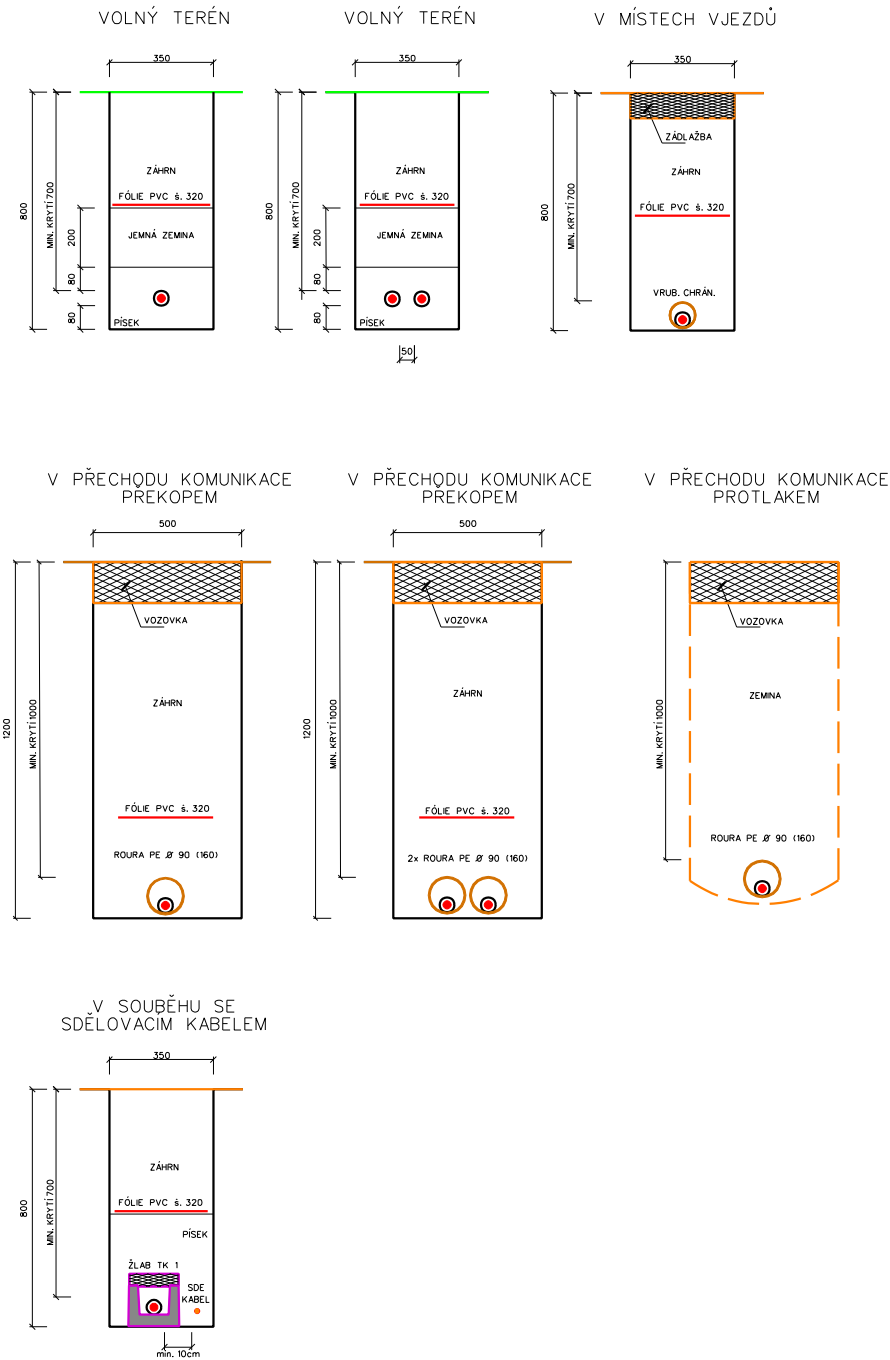

Vypracoval :	Lhota Václav	Zodp. projektant :	Brejcha Milan		
Místo stavby :	Dolní Němčice				
Stavební úřad :	Dačice				
Investor :	Město Dačice, Krajčirova 27, 380 13 Dačice				
Název stavby :					
Dolní Němčice - VO				Formát výkresu :	2xA4
				Název souboru :	schema.dgn
				Datum :	leden 2018
Druh přílohy :				Číslo výkresu :	Číslo výtisku :
Základní řezy, schéma zapojení				D5	