


OKNO-PARAPET (M 1:2)

SVISLÝ ŘEZ

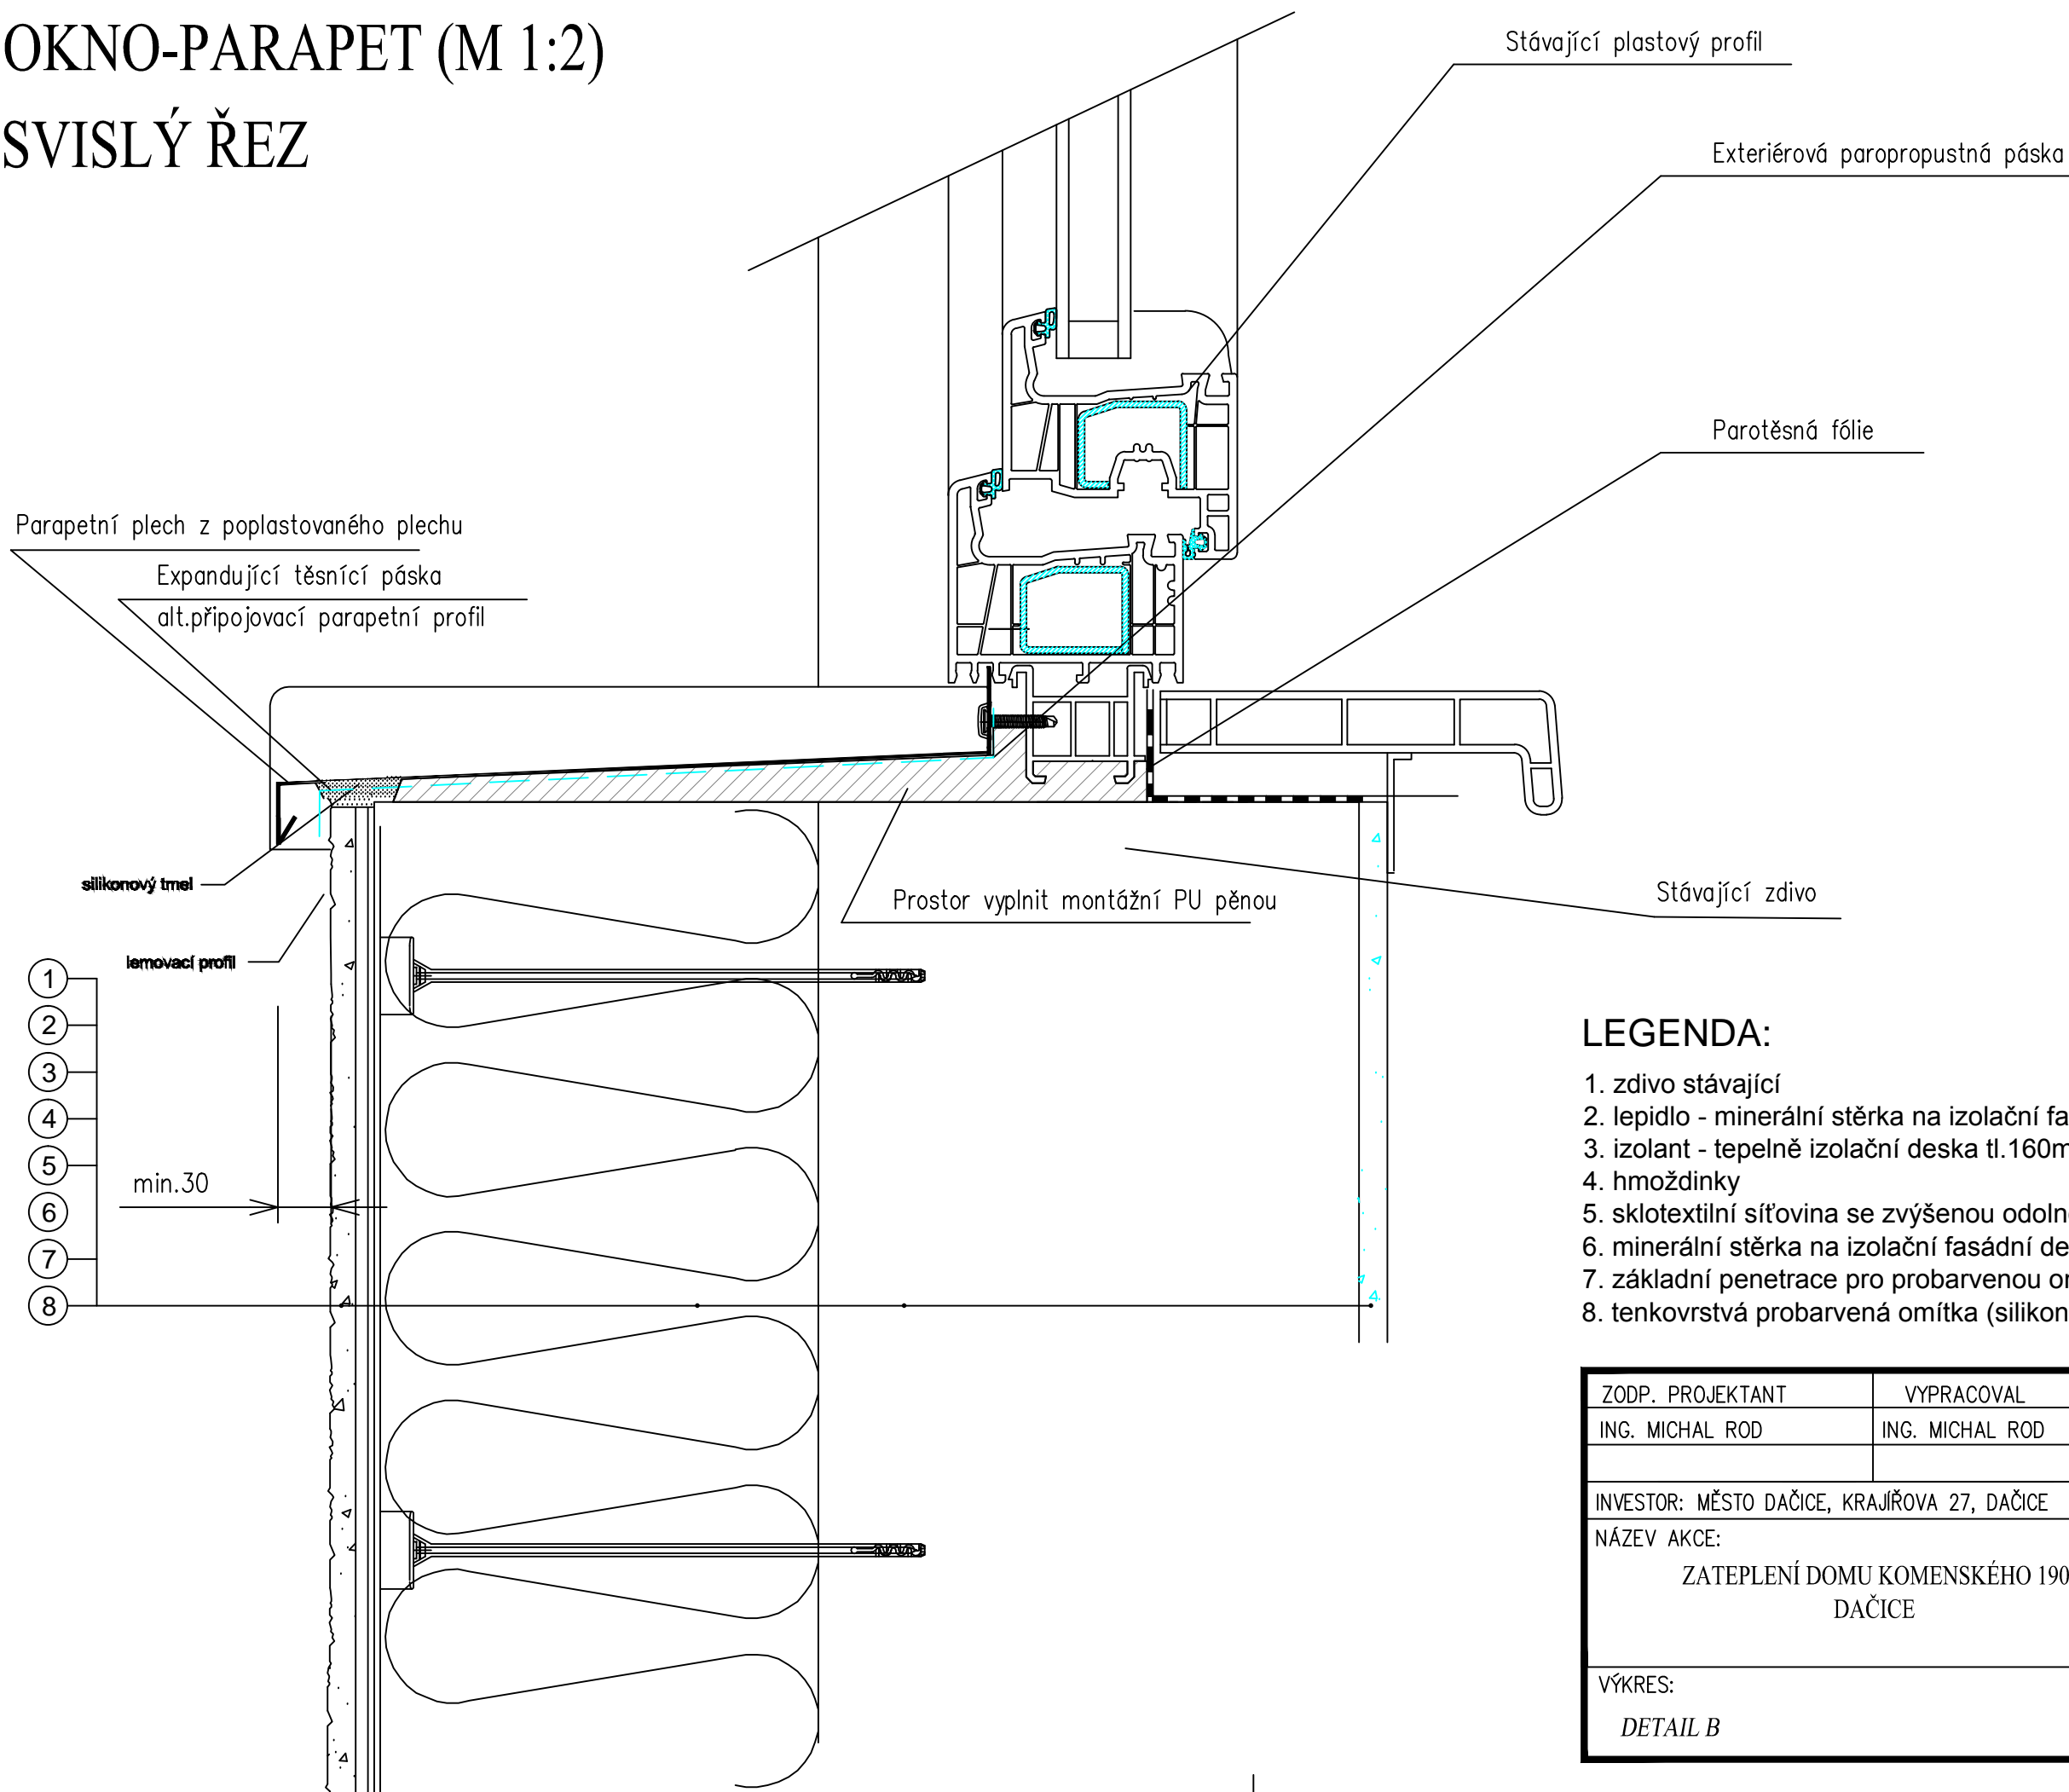

- LEGENDA:**
- 1. zdivo stávající
 - 2. lepidlo - minerální stěrka na izolační fasádní desky
 - 3. izolant - tepelně izolační deska tl.160mm
 - 4. hmoždinky
 - 5. sklotextilní síťovina se zvýšenou odolností proti alkáliím
 - 6. minerální stěrka na izolační fasádní desky
 - 7. základní penetrace pro probarvenou omítku
 - 8. tenkovrstvá probarvená omítk (silikon-silikát)

ZODP. PROJEKTANT		VYPRACOVAL		<div><div>RODARCH</div><div>ING. MICHAL ROD</div><div>PROJEKTY STAVEB, INŽENÝRSKÁ ČINNOST</div><div>PORADENSTVÍ, VIZUALIZACE, 3D MODELY OBJEKTŮ</div><div>SUKOVA 22, JIHLAVA</div><div>TEL. 774695052</div><div>IČ: 757 63 508 DIČ: CZ6901044348</div></div>	
ING. MICHAL ROD		ING. MICHAL ROD			
INVESTOR: MĚSTO DAČICE, KRAJÍŘOVA 27, DAČICE					
NÁZEV AKCE:					
ZATEPLENÍ DOMU KOMENSKÉHO 190					
DAČICE					
				DATUM	04/2015
				STUPEŇ	DPS
				ZAK. ČÍSLO	-----
VÝKRES:				MĚŘÍTKO	Č. VÝKRESU
DETAIL B				1:2	209