

TRASA KANALIZACE Šk1 - Šk3

ÚZEMÍ

K.Ú. DAČICE – ULICE LÁVKAMI


NÁZVY OBJEKTŮ

MĚŘÍTKO :

DĚLKY : 1:500

VÝŠKY : 1:100

UPRAVENÝ TERÉN

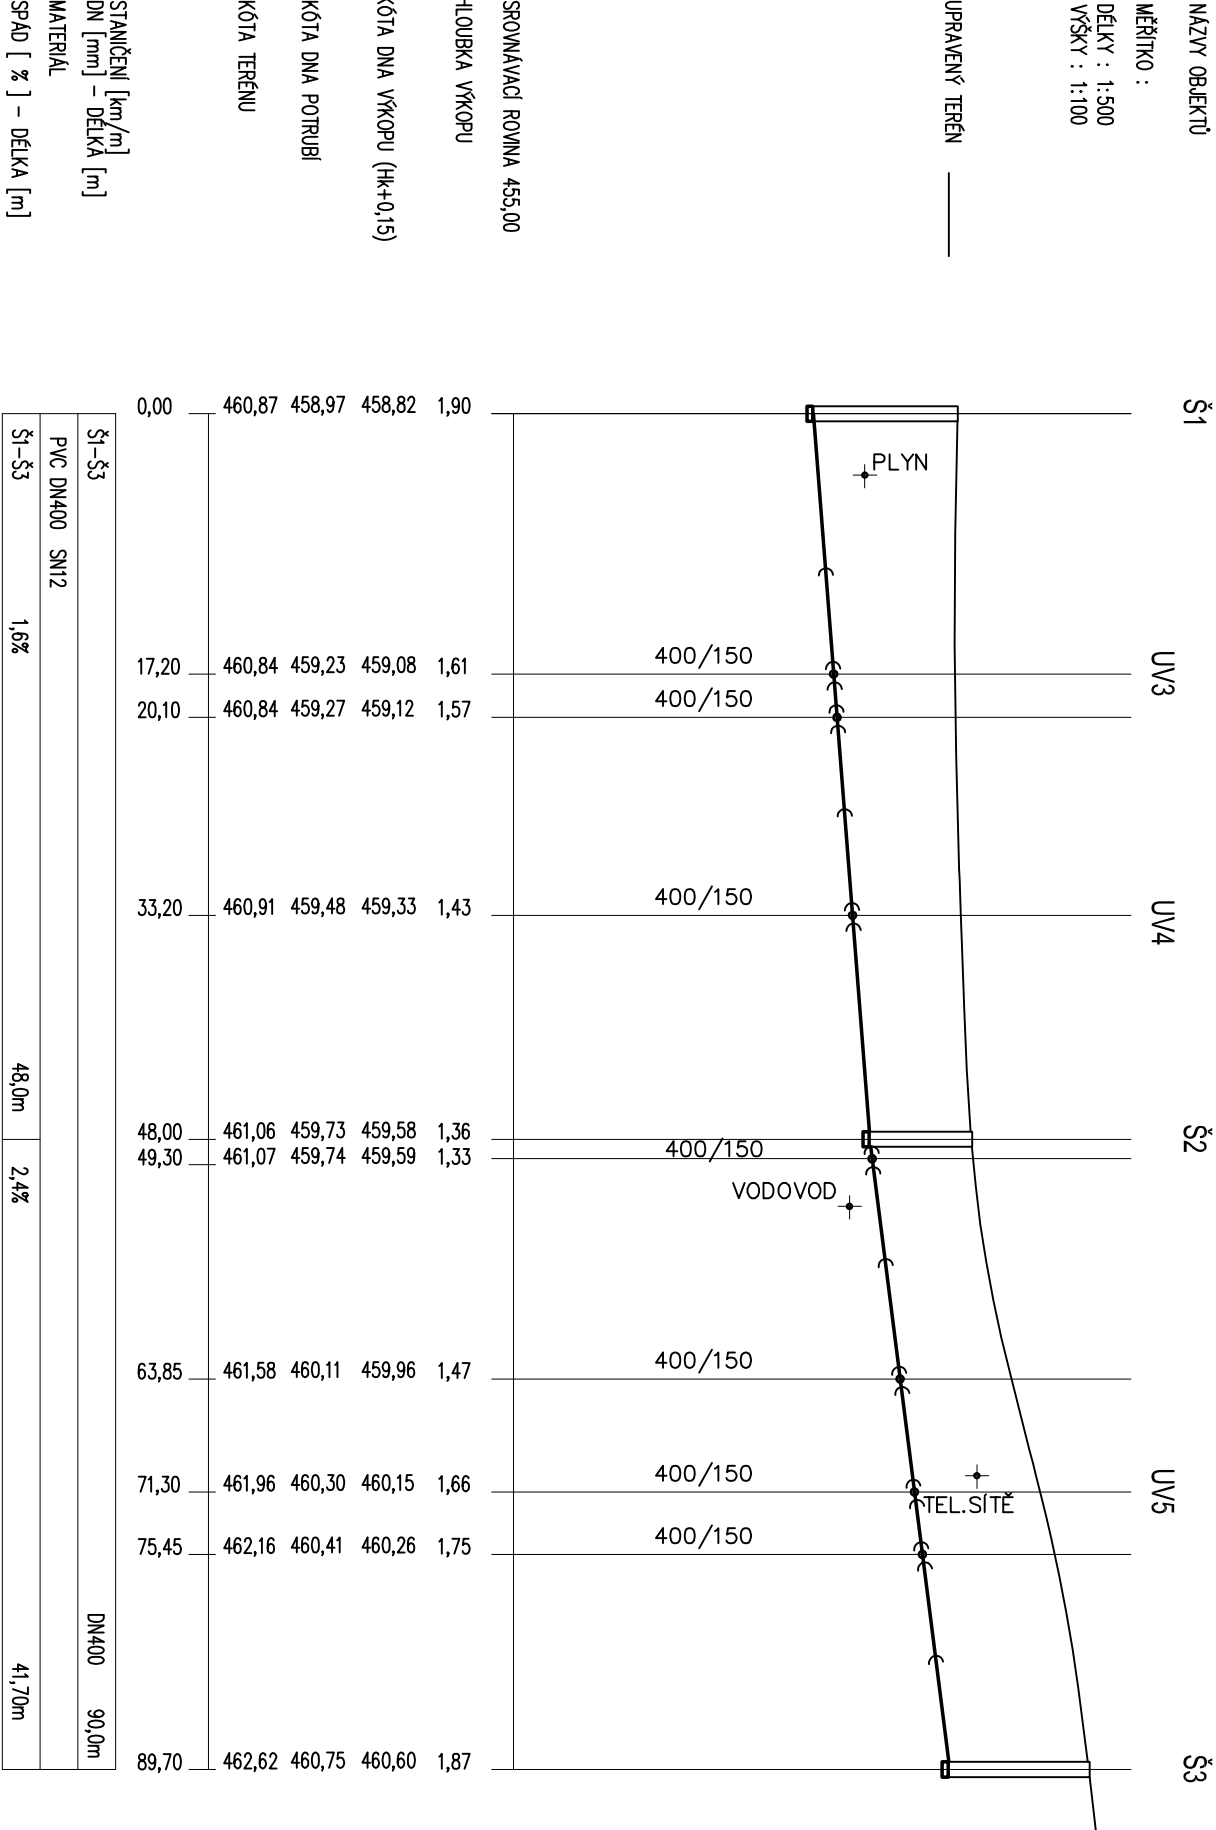

STANIČENÍ [km/m]
DN [mm] – DÉLKA [m]
MATERIAL
SPAD [‰] – DÉLKA [m]

LEGENDA

KANALIZACE – TRASA PŘELOŽKY

PVC KG (SN12)

POZNÁMKA :
HLoubky výkopů jsou specifikovány od úrovně 0.1.

Zodpovědný projektant:
Jiří Černý

Seznam:
Ing. Zdeněk Hejman

Investor:
MĚSTO DAČICE
KRAJŮROVA 27, 380 01, DAČICE

JIRÍ ČERNÝ
IO 168 12 964
projektová činnost
Dlouhá 428IV, 380 01 Dačice
tel. 731 556 608
mail: cerny.projekt@seznam.cz

T Z B

Místo :
DAČICE

Kraj :
JIHOČESKÝ

Datum :
12/17

Počet listů :
2

Měřítko :
1:500/100

Služba PD :
PPD+ZDS

Číslo výk.:
D.2.4.6

Alce :
REKONSTRUKCE MK V ULICI ZA LÁVKAMI
K.Ú. Dačice

Objekt :
D.2.4 IO-04 VODOVOD a KANALIZACE

Obsah :
PODÉLNÝ ŘEZ KAN Š1-Š3