


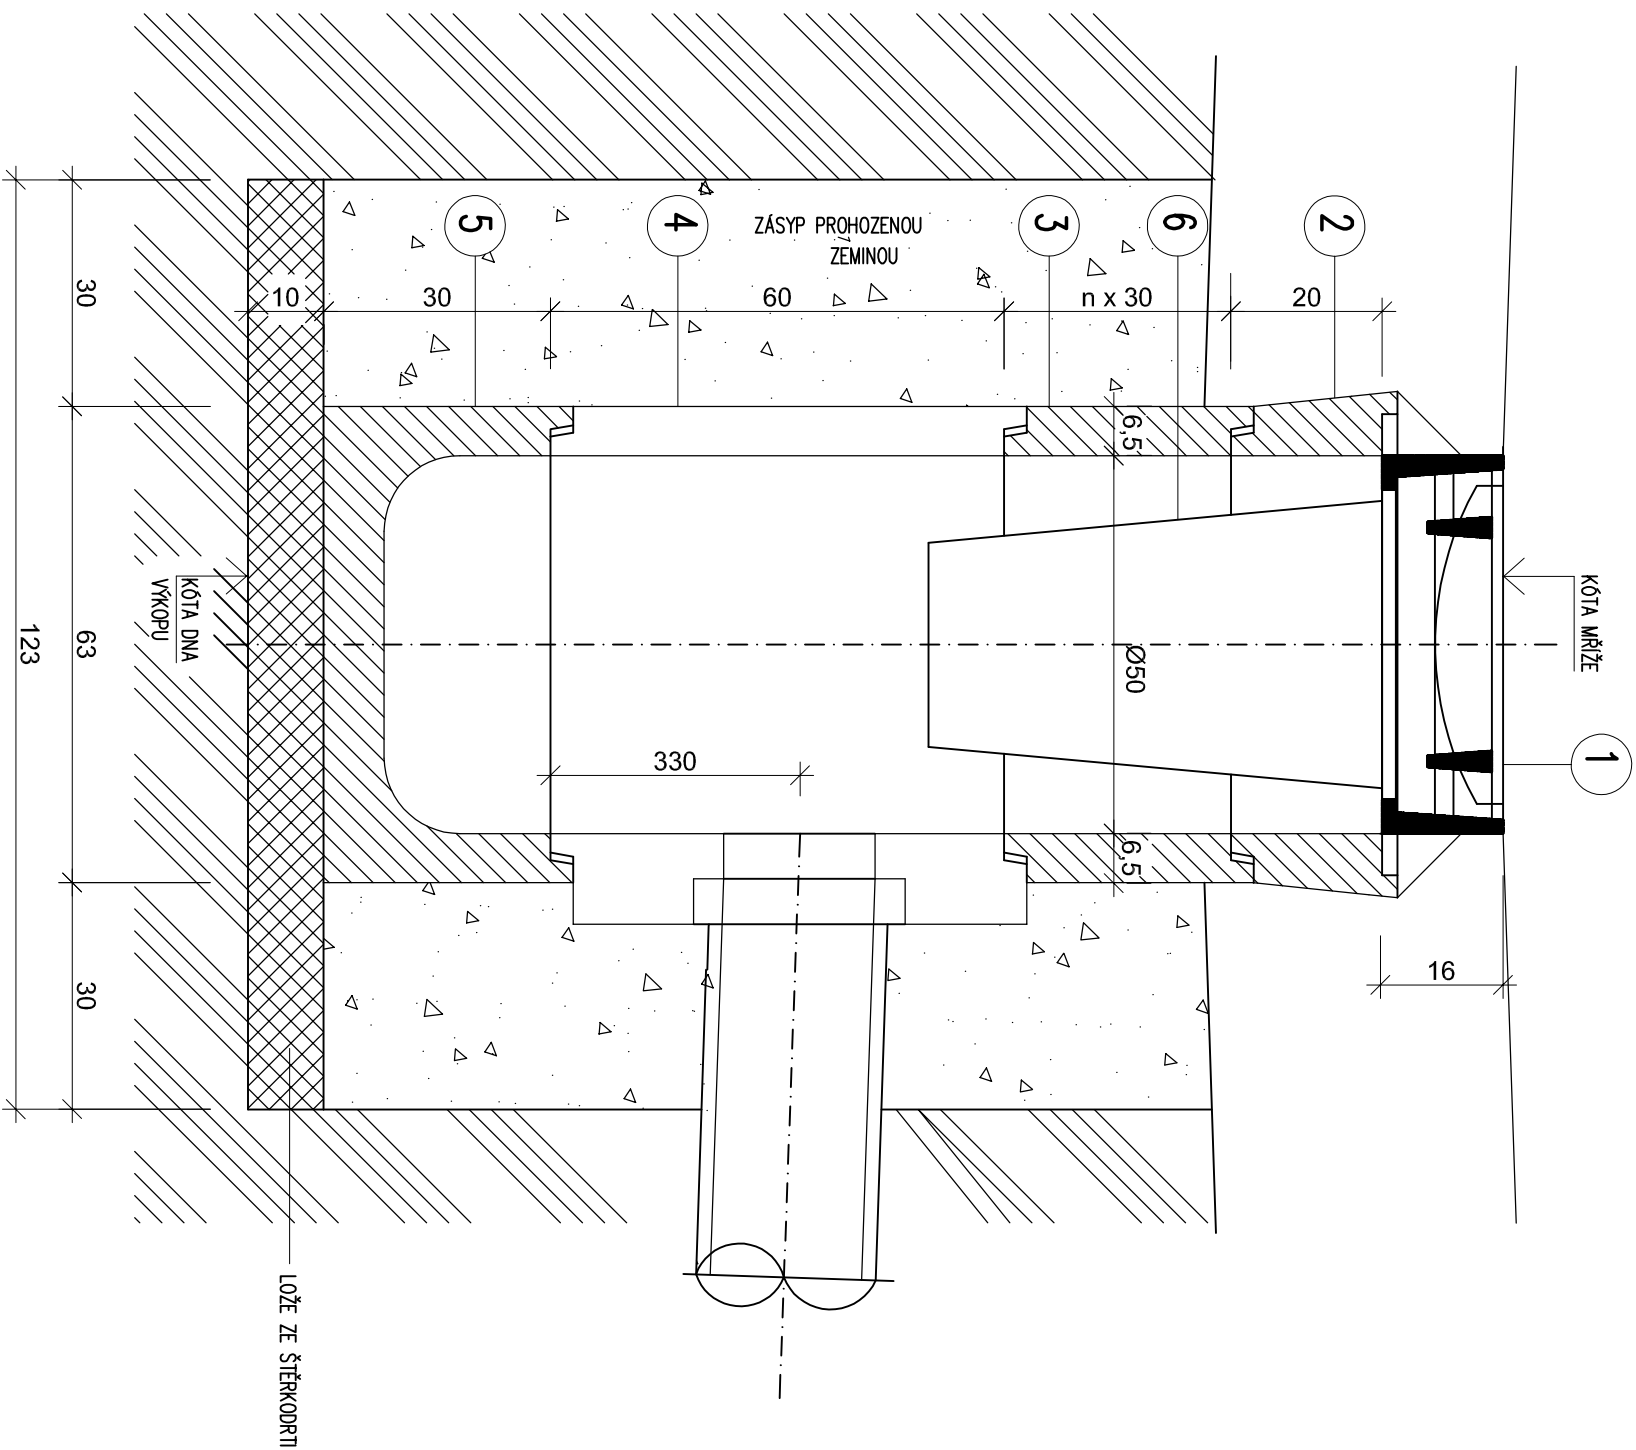

ULIČNÍ VPUST



LEGENDA

1	RAM S MŘÍŽÍ ČTVER. 50/50 cm D400	1 KS
2	HORNÍ DÍLEČ-ČTVERC. POKLOP TBV-Q 50/19 CP	1 KS
3	PRŮBĚŽNÝ DÍLEČ NÍZKÝ TBV-Q 50/29 SN	2 KS
4	PRŮB. DÍLEČ S S ODTOKEM TBV-Q 50/59 SO	1 KS
5	SP. DÍLEČ S NÍZKÝM KALUŠTĚM TBV-Q 50/24 KN	1 KS
6	KOŠ NA BAHNO DIN 4052-A4	1 KS

Zodpovědný projektant :		Schválil :	
Jiří Černý 		Ing. Zdeněk Hejman 	
Investor :			
MĚSTO DAČICE KRAJÍŘOVA 27, 380 01, DAČICE			
Akce :		Stupeň PD :	
REKONSTRUKCE MK V ULICI ZA LÁVKAMI K.ú. Dačice		PPD+ZDS	
Objekt :		Číslo vřk.:	
D.2.4 IO-04 VODOVOD a KANALIZACE			
Obsah :		D.2.4.11	