
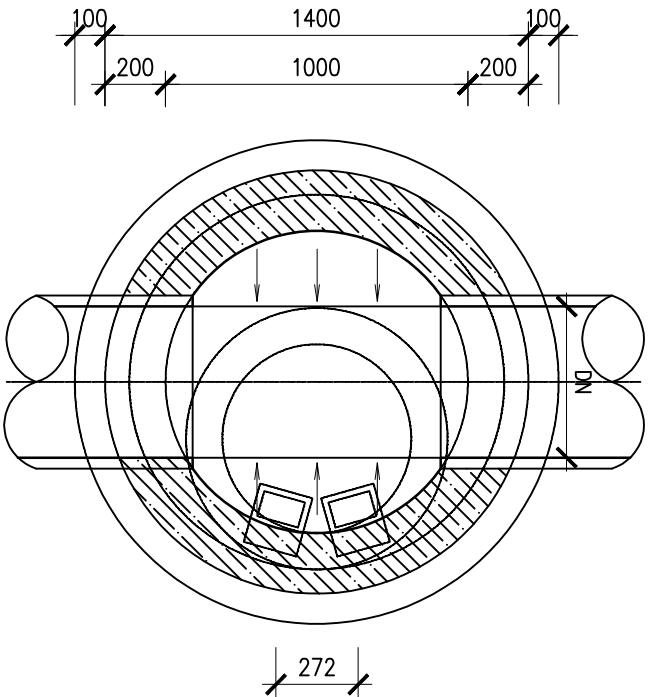



ŠACHTA S PŘECHODOVOU SKRUŽÍ

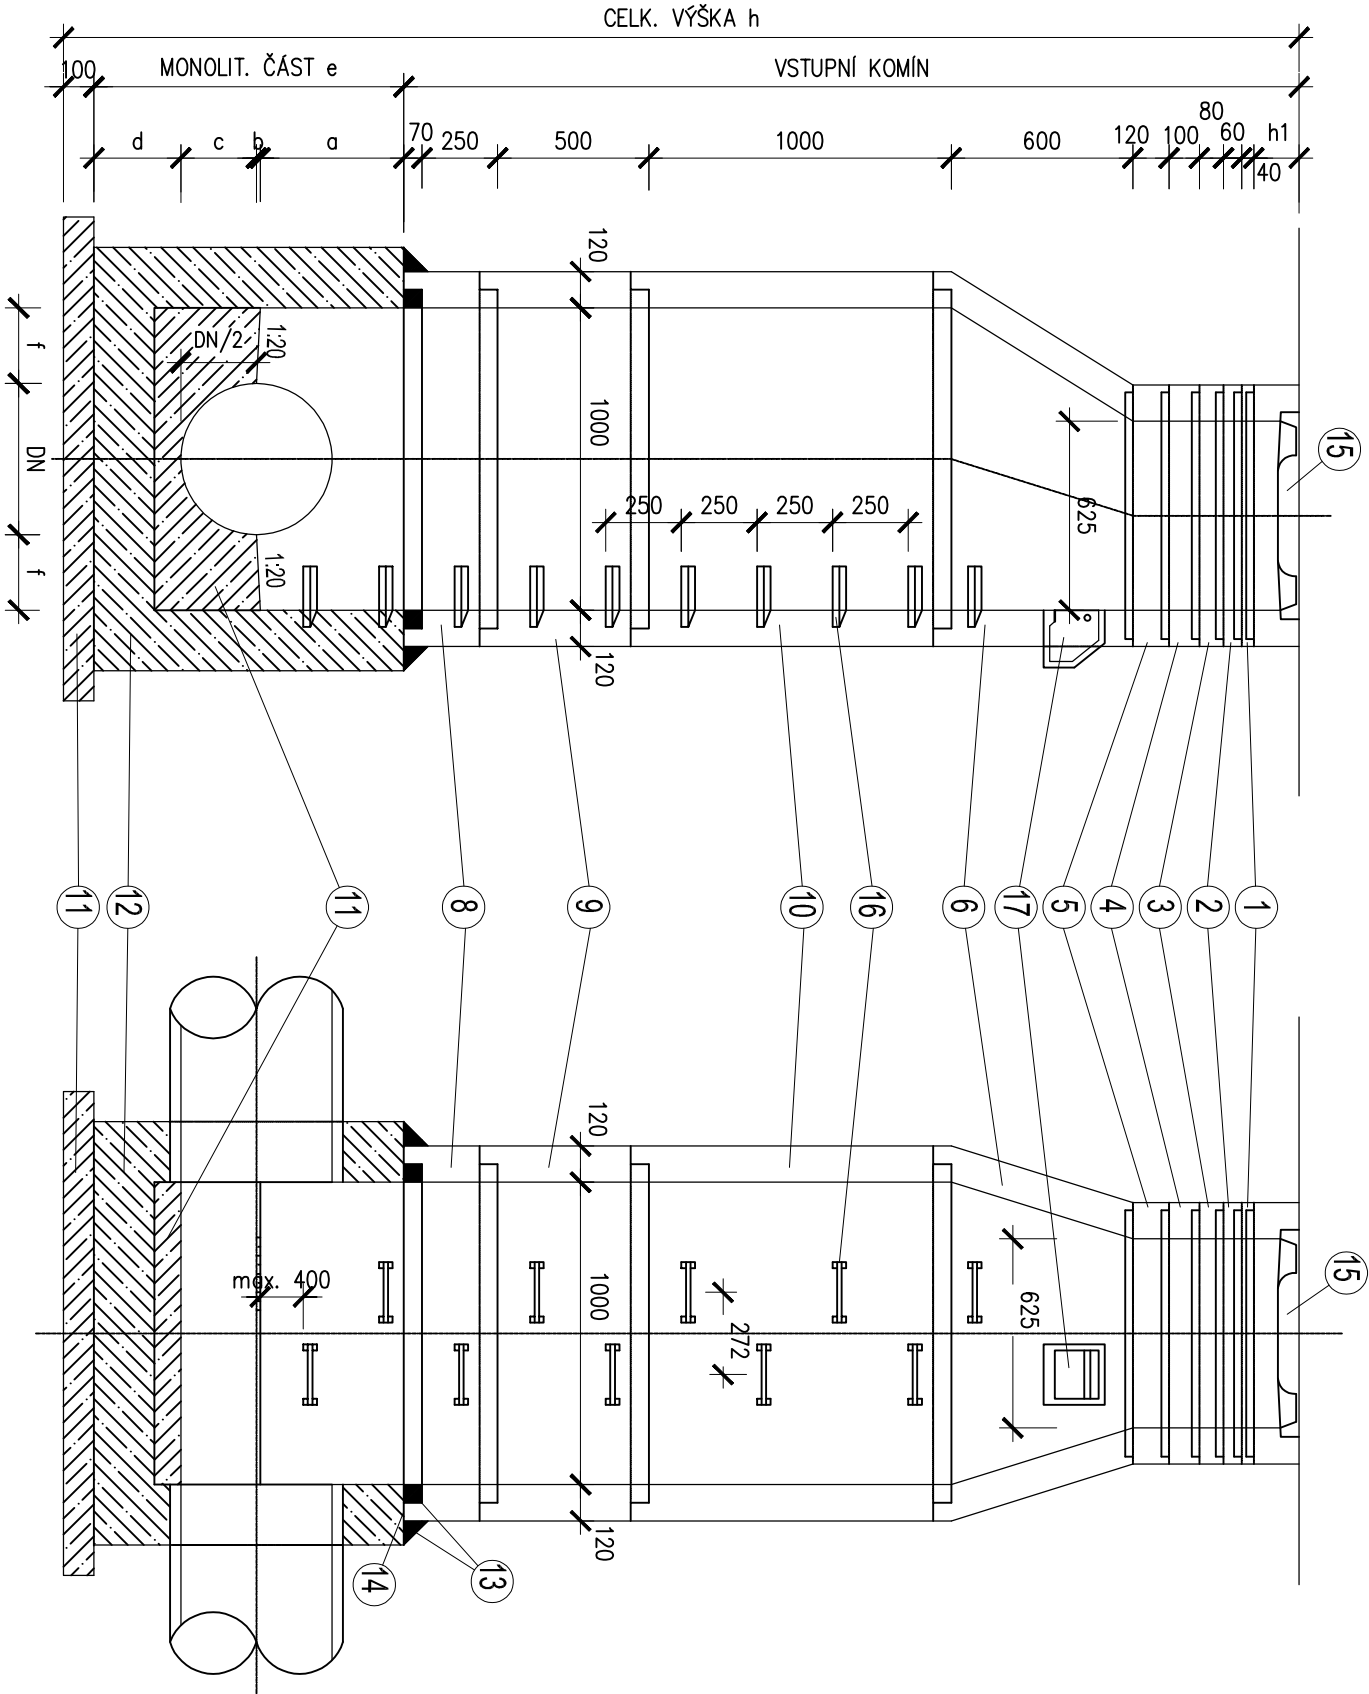

POZNÁMKY :

1. SPOJE PREFABRIKOVANÝCH DÍLCŮ JSOU OD VÝROBCE VYBAVENA VODOTĚSNÝMI PRÝŽOVÝMI PRSTENCI.
 2. POČET ŠACHET VČETNĚ VÝPISU JEDNOTLIVÝCH ČÁSTÍ JE UVEDEN VE VÝPISU ŠACHET.
 3. PROPOJENÍ POTRUBÍ PVC A MONOLIT. DNA ŠACHTY BUDE PROVEDENO JAKO "PRUŽNÝ" SPOJ POMOCÍ ŠACHTOVÉ VLOŽKY, DLE PŘÍSLUŠNÉHO DN.
- POZNÁMKA : KANALIZAČNÍ ŠACHTA S VODOTĚSNOU ÚPRAVOU

ŠACHTA S PŘECHODOVOU DESKOU

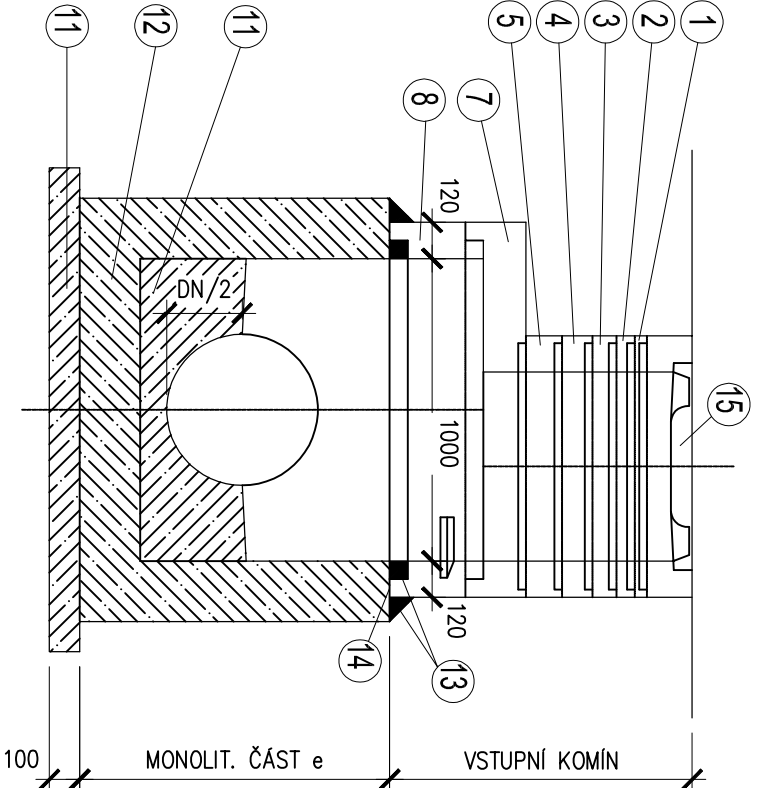

TABULKA ROZMĚRŮ

DN	ROZMĚRY V mm					
	a	b	c	d	e	f
200	230	20	100	150	500	400
300	280	20	150	150	600	350
400	340	10	200	300	850	300
500	390	10	250	300	950	250
600	440	10	300	300	1050	200

Zodpovědný projektant :		Schválil :	
Jiří Černý		Ing. Zdeněk Hejman	
Investor :		MÍSTO DAČICE	
KRAJČHOVA 27, 380 01, DAČICE		JIRÍ ČERNÝ	
Akce :		REKONSTRUKCE MK V ULICI ZA LÁVKAMI	
k.ú. Dačice		Místo : DAČICE	
Objekt :		D.2.4 IO-04 VODOVOD A KANALIZACE	
Obsah :		KAN - REVIZNÍ ŠACHTA ŽB	
		Kraj : JIHOČESKÝ	
		Datum : 12/17	
		Počet A4 : 2	
		Měřítko : 1:25	
		Číslo výk. : D.2.4.9	