

VODOVOD

OZEMÍ

K.Ú. DAČICE – ul. ZA LÁVKAMI


NAZVY OBJEKTŮ

MEŘITKO :

DĚLKÝ : 1:500
VÝSKÝ : 1:100

UPRAVENÝ TERÉN

MÍSTO NAPOJENÍ NA STÁV.VODOVOD
PROPOJ NA STÁVAJÍCÍ PE D90
ELEKTRO-SPOJKA PE D90

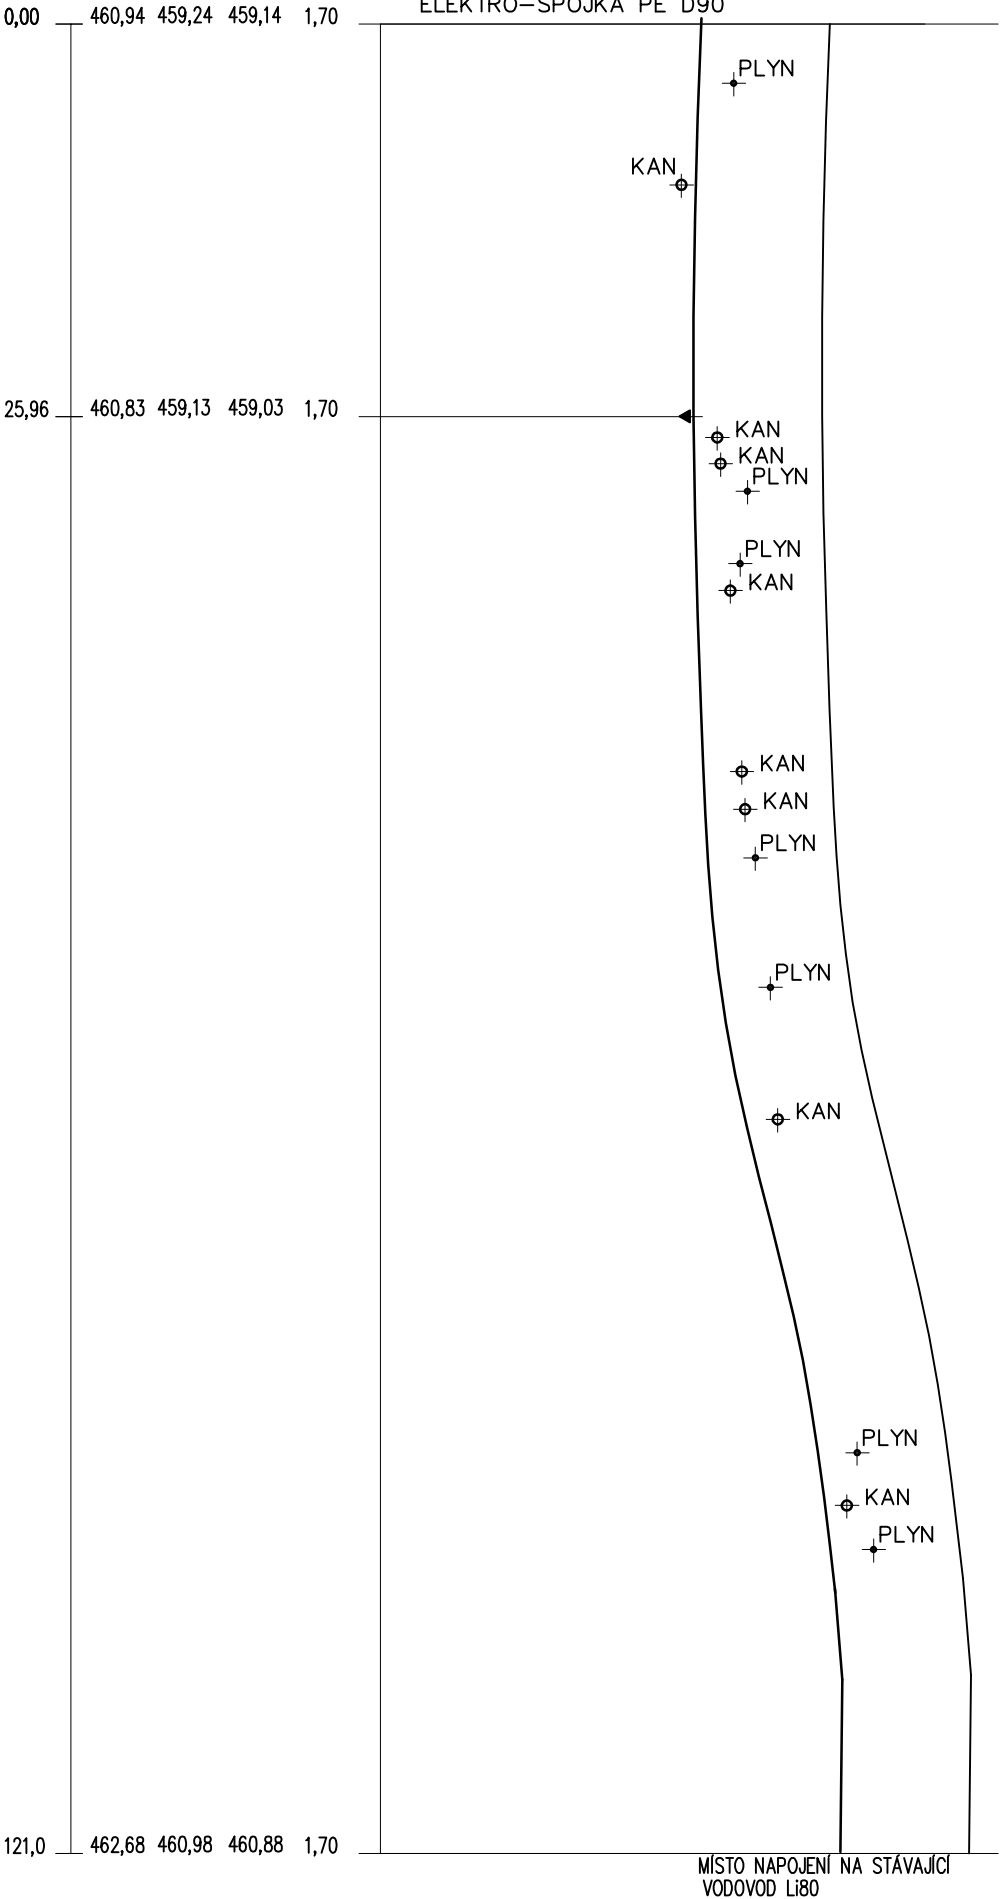

STANIČENÍ [km/m]
DN [mm] – DÉLKA [m]
MATERIAL
SPAD [‰] – DÉLKA [m]

PE 100 RC D90.SN10 90	121,0m
PE 100 RC D90.SN10 90	1,6‰
	4,7‰
	2,89‰
	121,0m

LEGENDA

VODOVOD – ROZVOD PITNÉ VODY

POZNÁMKA

PROPOJ NA STÁVAJÍCÍ VODOVODNÍ PŘÍPOJKY PROVÉZTI NEROZEBRATELNOU MOSAZNOU SPOJKOU

Zadávající projektant: Jiri Černý		Schválil: Ing.Zdeněk Hejtmán	
Investor: MĚSTO DAČICE KRAJŮROVA 27, 380 01, DAČICE		MÍSTO DAČICE	
Akce: REKONSTRUKCE MK V ULICI ZA LÁVKAMI k.ú. Dačice		MÍSTO: DAČICE	
Objekt: D.2.4 IO-04 VODOVOD A KANALIZACE		Kraj: JIHOČESKÝ	
Obsah: PODÉLNÝ ŘEZ VODOVOD		Datum: 12/17	
		Počet A4: 2	
		Měřítko: 1: 500/100	
		Číslo výk.: D.2.4.3	