


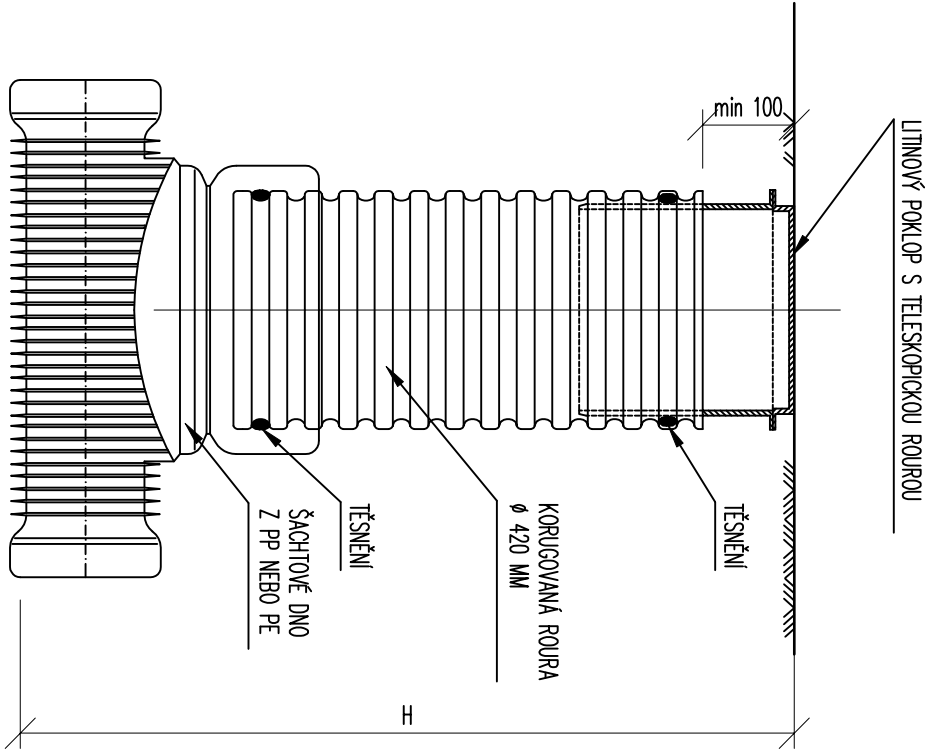

KANALIZAČNÍ ŠACHTA Ø420 S LITINOVÝM POKLOPEM  
A S TELESKOPICKOU ROUBOU



POZNÁMKA

PŘI ULOŽENÍ A OBSYPU ŠACHTY RESPEKTOVAT MONTÁŽNÍ PŘEDPISY VÝROBCE  
PŘESNÉ VÝŠK. ULOŽENÍ POKLOPU UPŘESNIT DLE SKUTEČNÝCH UPRAVENÝCH TERÉNŮ

Zodpovědný projektant : Jiří Černý  Schválil : Ing. Zdeněk Hejlmán 		<div>JIRÍ ČERNÝ IO 168 12 964 projektová činnost Dlouhý 428/V, 380 01 Dačice tel. 731 556 608 mail: cerny.projekt@seznam.cz T Z B</div>
Investor : MĚSTO DAČICE KRAJÍŘOVA 27, 380 01, DAČICE		
Akce : REKONSTRUKCE MK V ULICI ZA LÁVKAMI k.ú. Dačice	Místo : DAČICE	Stupeň PD : PPD+ZDS
Objekt : D.2.4 IO-04 VODOVOD a KANALIZACE	Kraj : JIHOČESKÝ	
Obsah : KAN - REVIZNÍ ŠACHTA PLAST	Datum : 12/17	Číslo výk.: D.2.4.10
	Počet A4 : 2	
	Měřítko : 1:10	