




VJEZD NA PARCELU Č. 1505/3

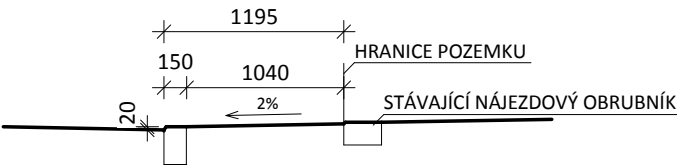


VJEZD NA PARCELU Č. 1507

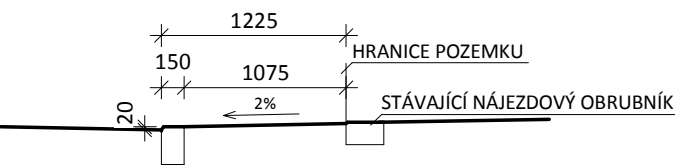


VJEZD NA PARCELU Č. 1514

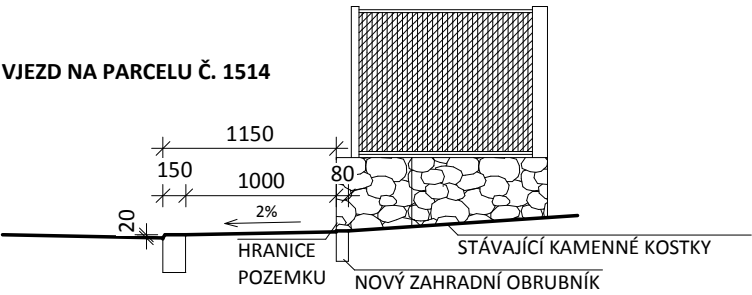


VJEZD NA PARCELU Č. 1519

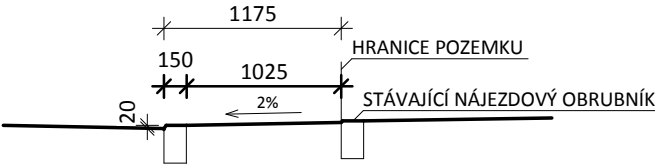


VJEZD NA PARCELU Č. 1516/1

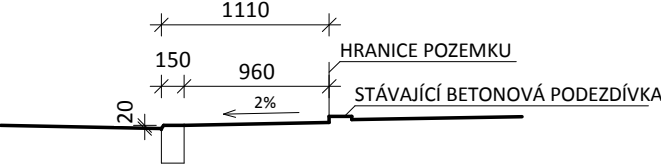


VJEZD NA PARCELU Č. 1522/1

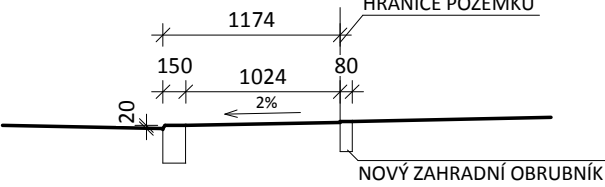


VJEZDY NA PARCELU Č. 1477

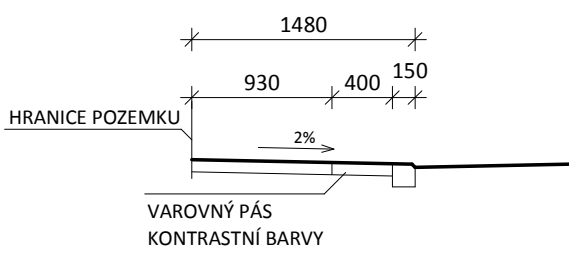


VJEZDY NA PARCELU Č. 1474

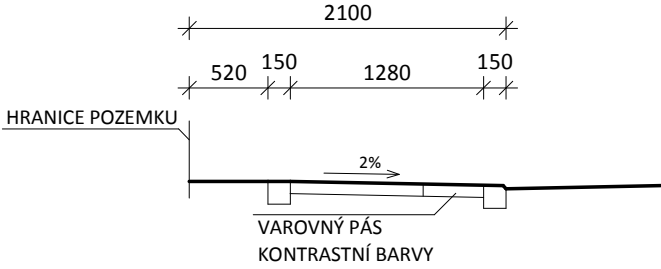


VJEZDY NA PARCELU Č. 1475/1

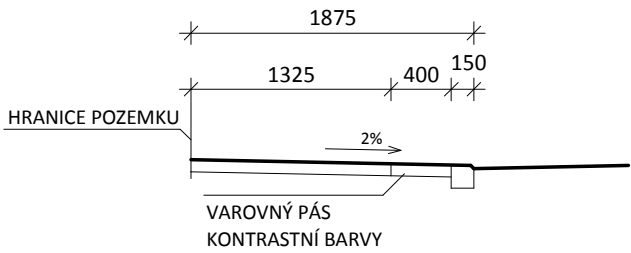

VJEZDY NA PARCELU Č. 1474

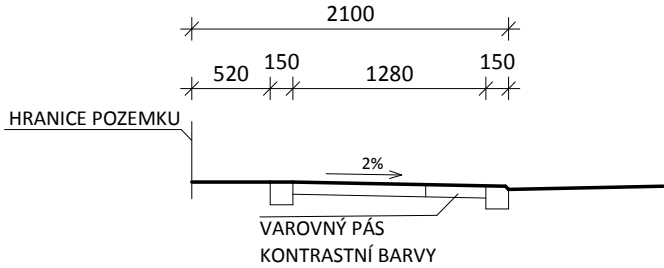

Projekt  <b>REKONSTRUKCE MK NA SÍDLIŠTI ZÁ LÁVKAMI</b>	Zodpovědný projektant Ing. Evžen Krutiš		Projektant Tereza Sedláčková
	Investor Město Dačice Krajčova 27, 380 01 Dačice		
Objekt SO 01 - MÍSTNÍ KOMUNIKACE  Část <b>C - STAVEBNÍ ČÁST</b>  Název výkresu <b>PRACOVNÍ ŘEZY VJEZDY</b>	Stupeň PD PPD + ZDS	Zakázka 020817	Číslo výkresu <b>C.1.6</b>
	Místo Dačice	Měřítko 1:50	Paré
	Okres J. Hradec	Datum 12/2017	

	
inženýrská činnost > projekční práce > realizace staveb	

f-plan spol. s r. o.			
f-plan, spol. s r. o., náměstí Míru 460, 378 81 Slavonice   IČO: 260 89 297   DIČ: CZ26089297   tel.: 384 493 323   mob.: 605 288 053   fax: 384 493 525   f-plan.cz			