


Dokumentace pro povolení stavby

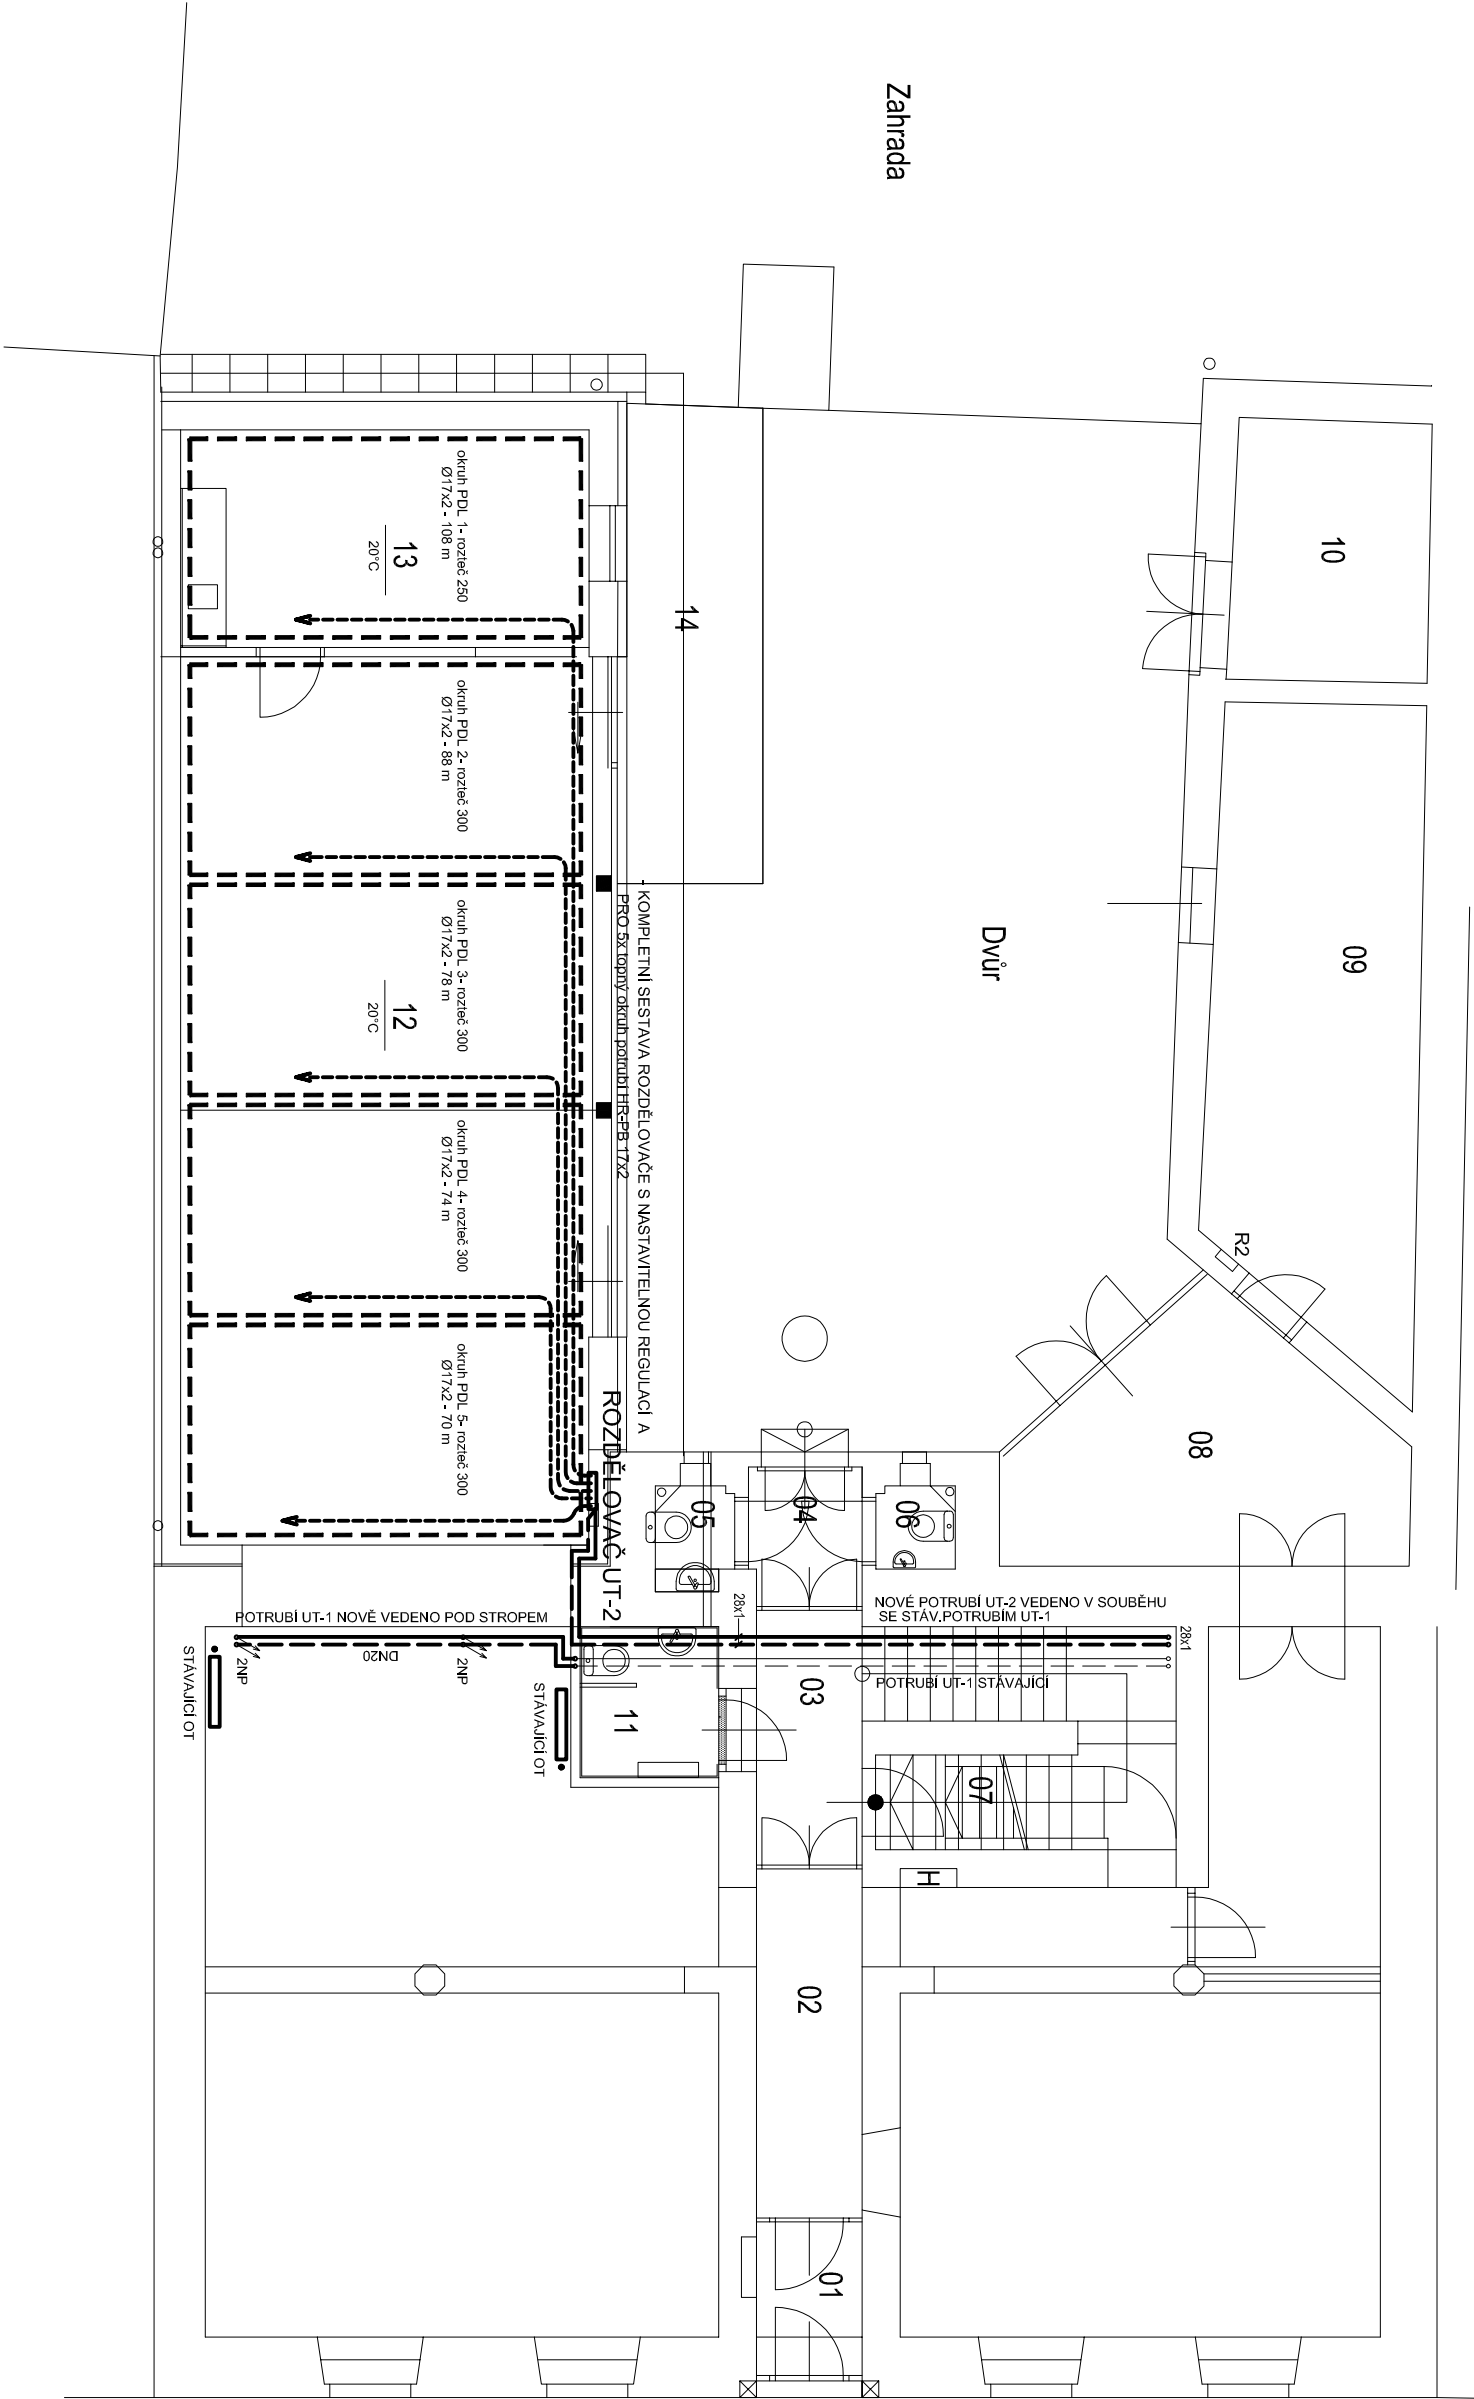


POZICE	POPIS - SPECIFIKACE	POČET
1	ZÁVĚSNÝ PLYNOVÝ KOTEL - STÁVAJÍCÍ	-
2	EXP. NÁDOBA S MEMBRÁNOU - EXPANZOMAT 50 litrů	1 ks
3	HYDRAULICKÝ STABILIZÁTOR-TRUBKA Ø89/3, L =1200mmmm / iz	1 ks
4	ČERPADLO OBĚH,MOKROBĚŽNÉ s frekv.měníčem DN25, 2,5m3/hod, 230V, ln(A) 0,6	2 ks
5	TRÍCESTNÝ SMĚŠOVACÍ VENTIL G320 SE SERVOPOHONEM , DN20	1 ks
6	POJIŠŤOVACÍ VENTIL ZÁVITOVÝ DN1"-Po=250 kPa	1 ks

POZNÁMKA

- TRASY POTRUBÍ PŘI REALIZACI KOORDINOVAT S OSTATNÍMI PROFESEMI
- ROZVODNÉ POTRUBÍ V PROVEDENÍ C/1, V PODLAŽÍ A V PODHLAVÍ IZOLOVANO IZOLAČNÍMI NÁVLEKY
- DILATACE POTRUBÍ PROVEDENO DLE TECHNOLOGICKÉHO POŽADAVKU VÝROBCE POTRUBÍ
- POTRUBÍ PRO PODLAHOVÉ VYTÁPĚNÍ OPATŘIT V MÍSTĚ PRŮCHODU DILATAČNÍ SPÁROU
- OCHRANNOU PRŮCHODKOU DLE TECHNOLOGIE DODAVATELE

Ved.proj.:	Ing.arch. Miroslav Dvořák	Projektant :	Č.č.:	03 02 / 2017	Kopie:
Vypracoval:	Jiří Černý		Datum:	leden 2018	
Investor:	Město Dačice Krajčova 27, 380 13 Dačice I		Stupeň:	DSP	
Akce:	Přístavba knihovny v Dačicích D. Výkresová dokumentace				
Část :	D.1.4. Technika prostředí D.1.4.2 - Vytápění	Místo:	Dačice	Výkres:	
Obsah :	Půdorys 1NP	Okres:	Jindřichův Hradec		
		Počet A4:	2	UT.1	
		Měřítko:	1 : 100		

 DELTA projekt s.r.o. 380 01 Dačice, Antonínská 131II, tel.724046424	Č.č. 251 60 150, www.deltaprojekt.cz
--	---