



PODÉLNÝ PROFIL VĚTEV "A"

M 1:500/50

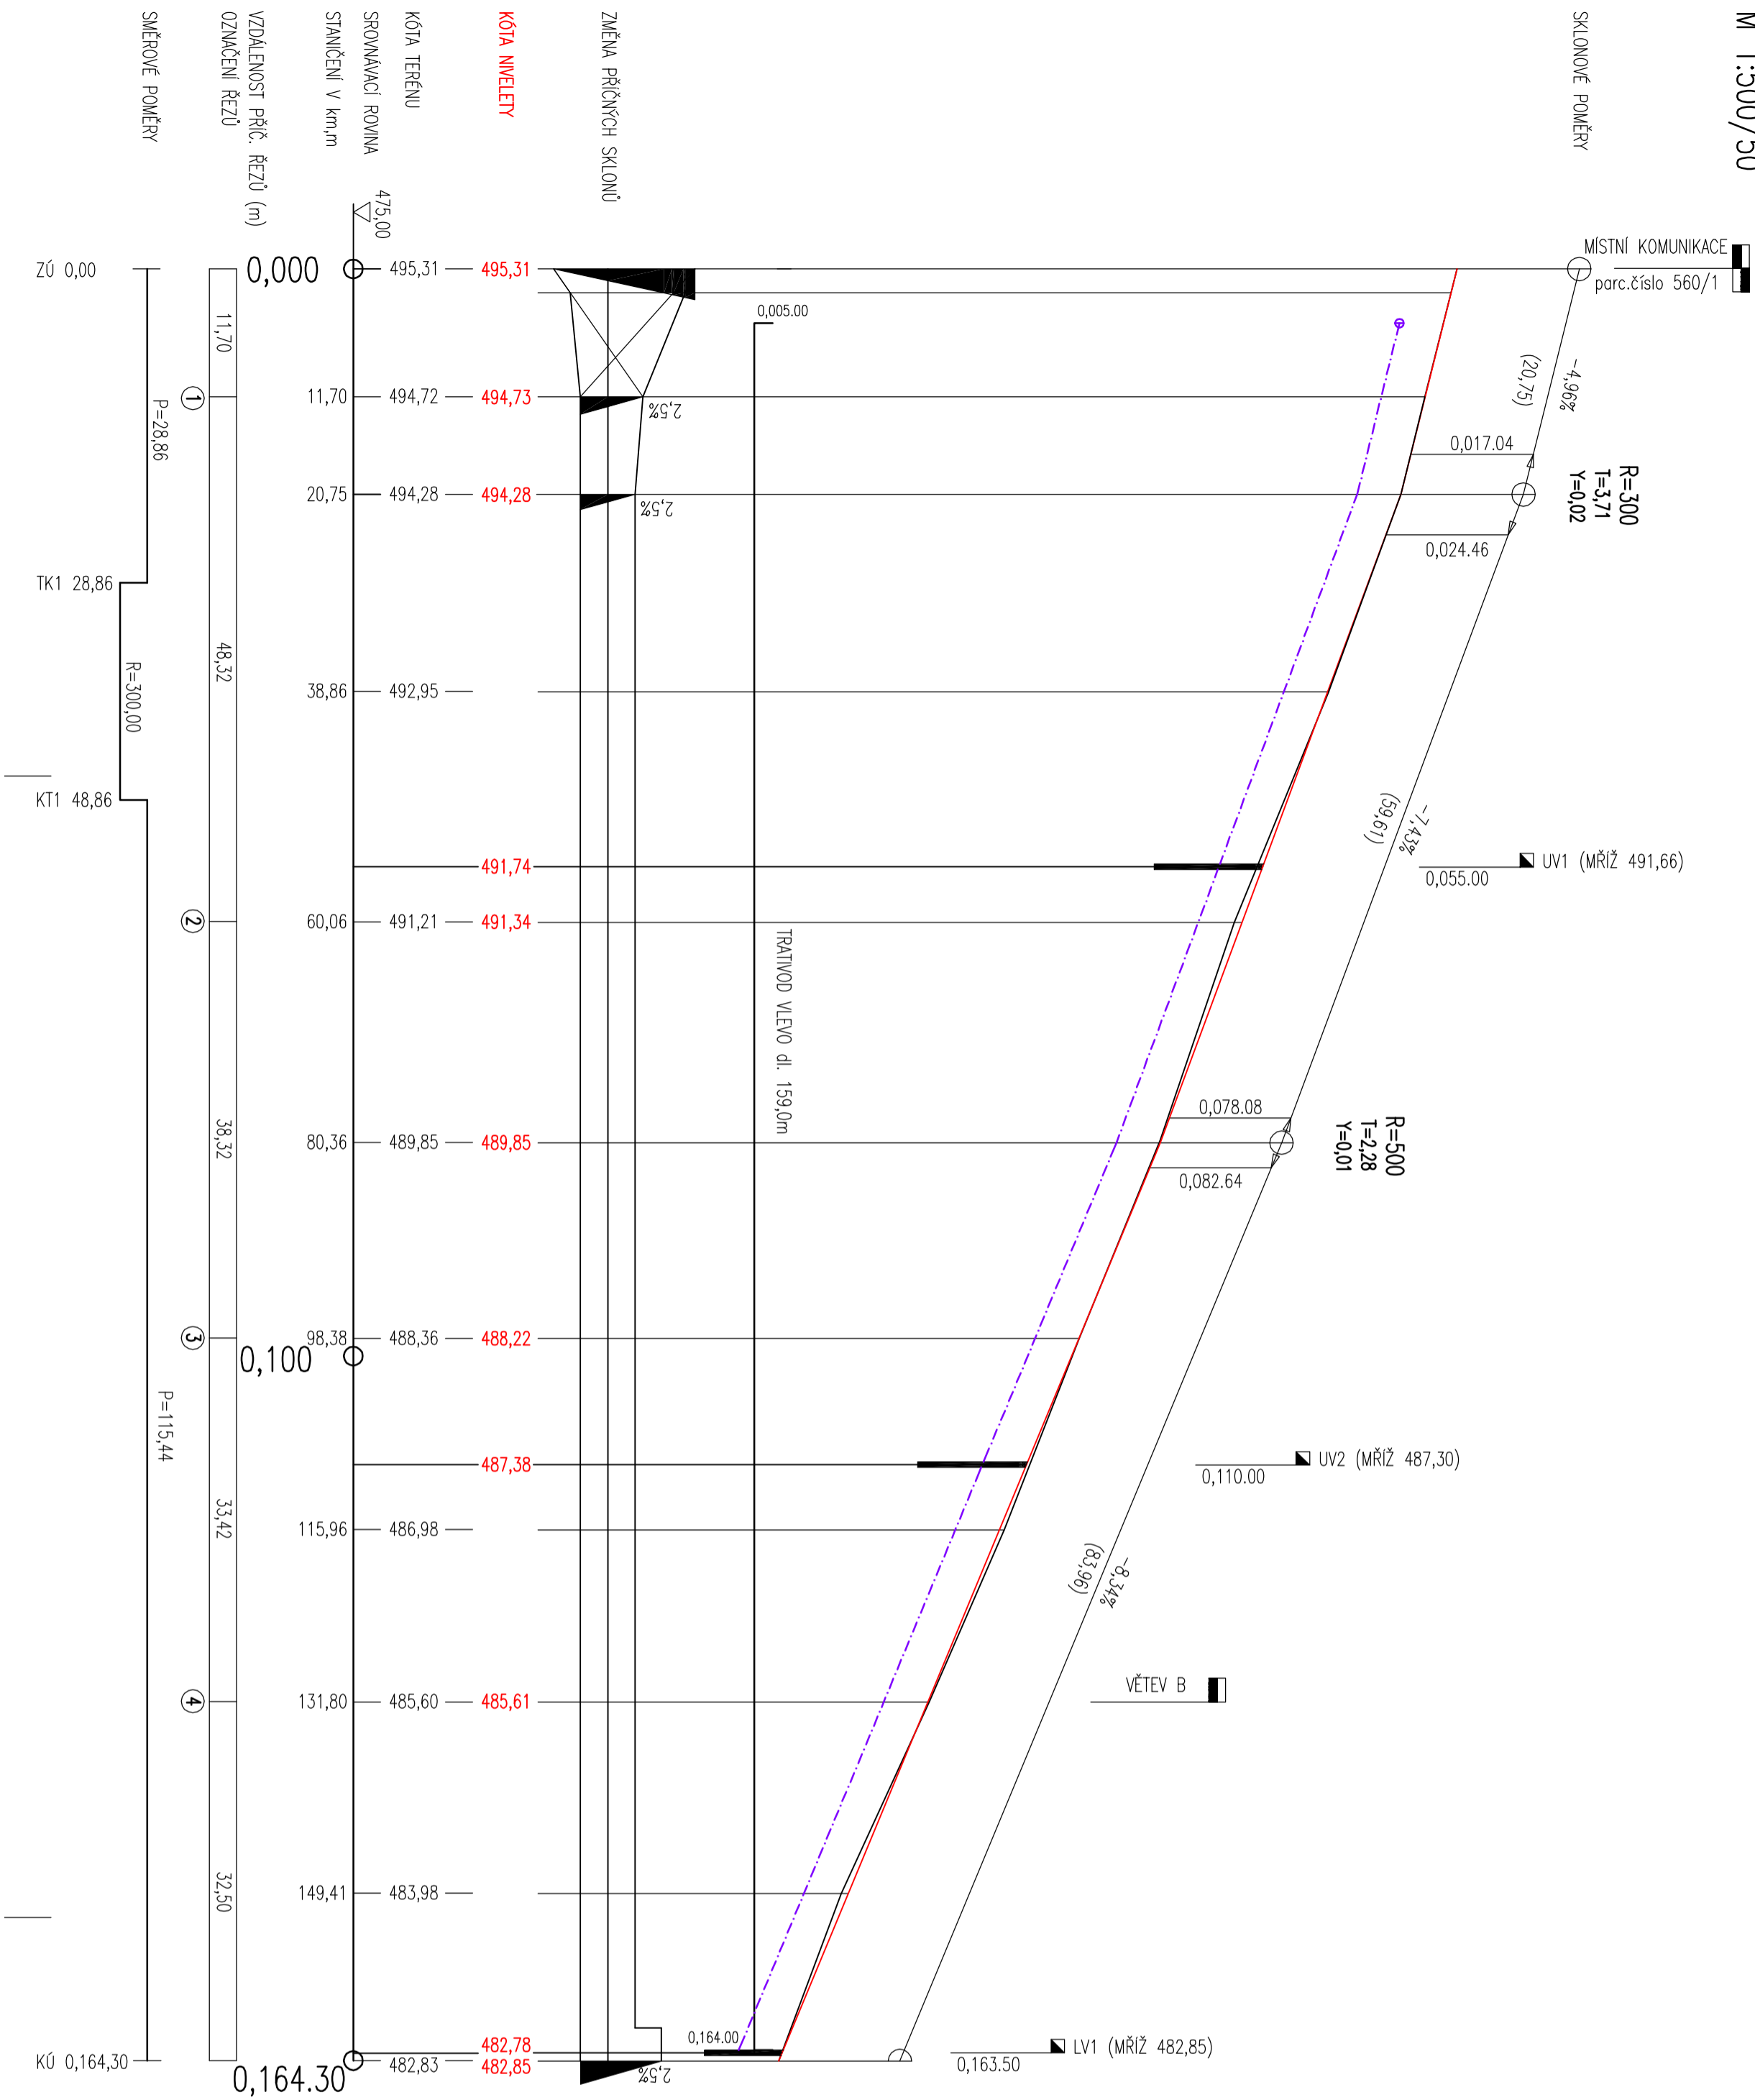

PODÉLNÝ PROFIL VĚTEV "B"

M 1:500/50

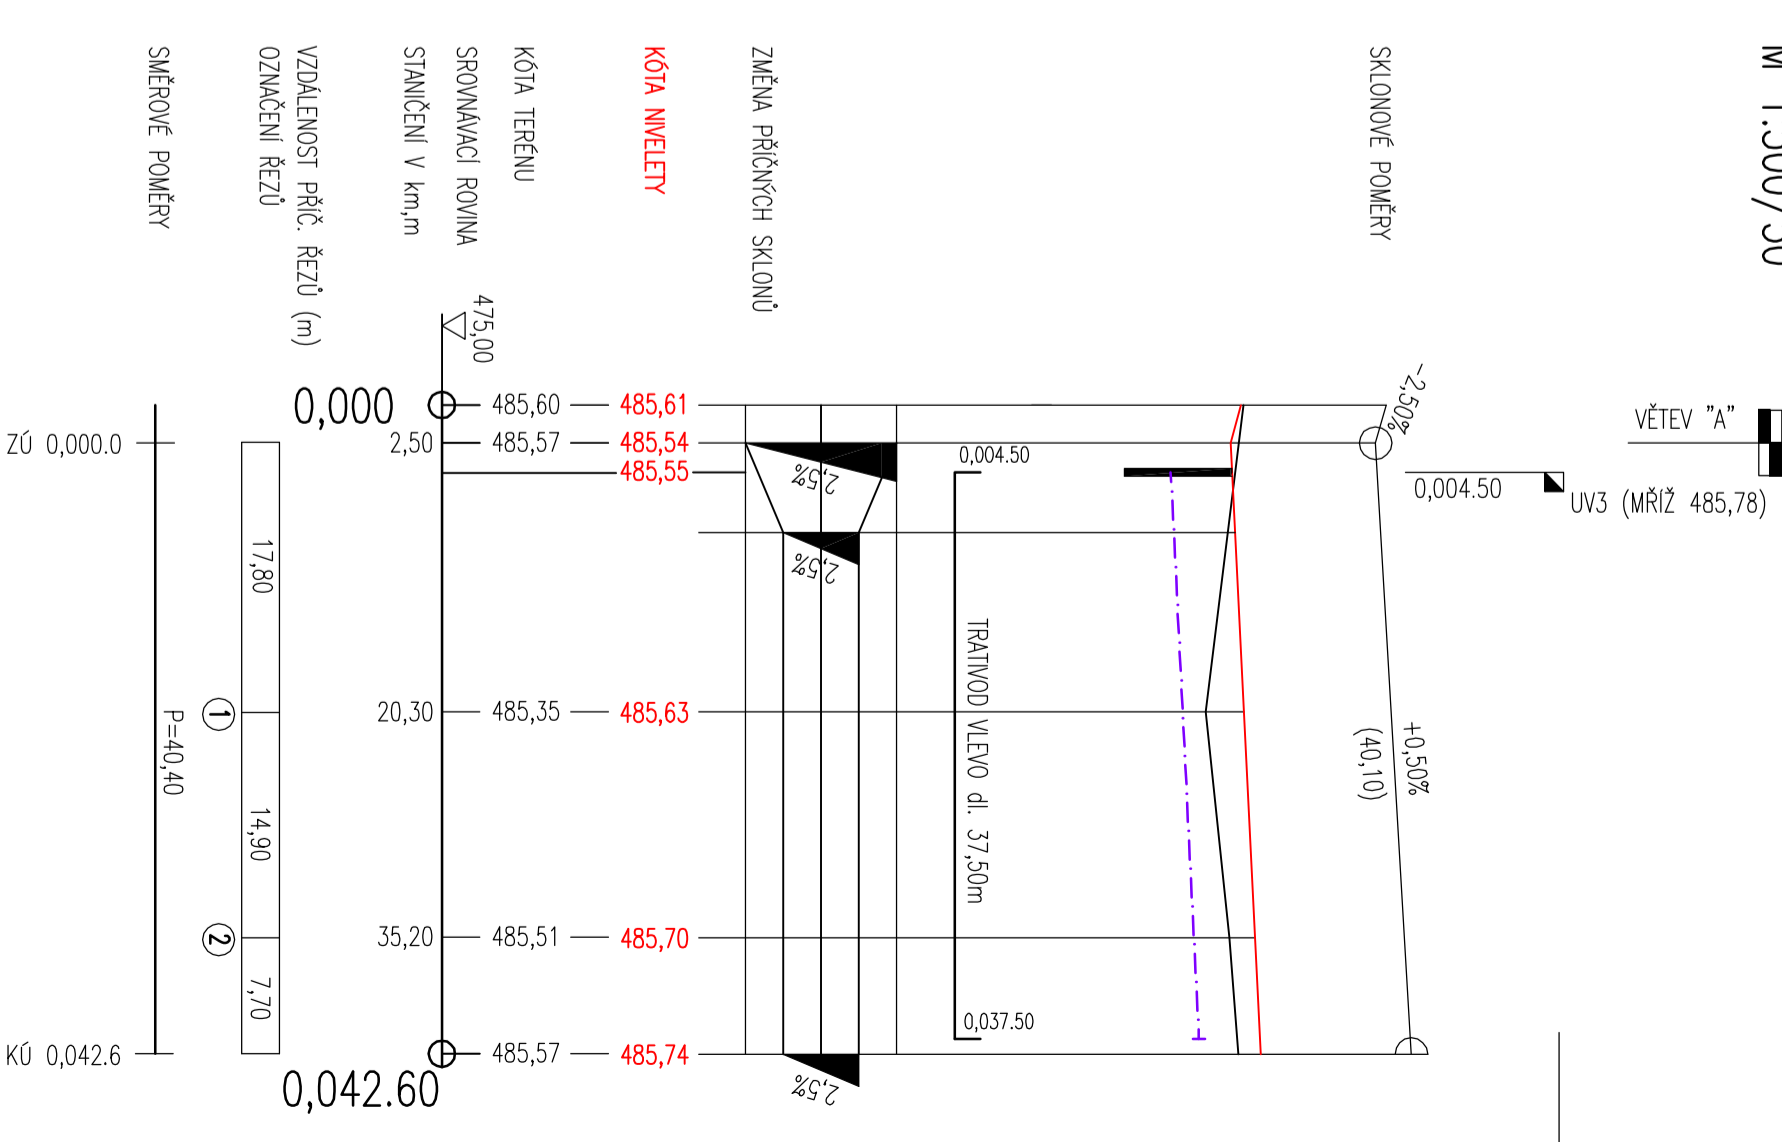

ZMĚNA č.1/2019

VYPRACOVAL P. KŘEČČÍ	ZODPOVĚDNÝ PROJEKTANT ING. Z. HEJTMAN	Ing. Zdeněk Hejtmán Poděckého n.č. 3/1 380 01 Dočice IČO : 102 91 121
INVESTOR : Miroslav a Marie Křídloví, Borek č.p. 15	DATUM : 01-2019 MĚŘÍTKO : 1:500/100 FORMÁT : 6x A4 ZK. Č. : 31/2005 Č. VÝKRESU : 3.	Č. KÓPE
OBJEKT : SO 08 - KOMUNIKACE	OBSAH : PODÉLNÉ PROFILY	Č. KÓPE