


# WYTYČOVACÍ VÝKRES

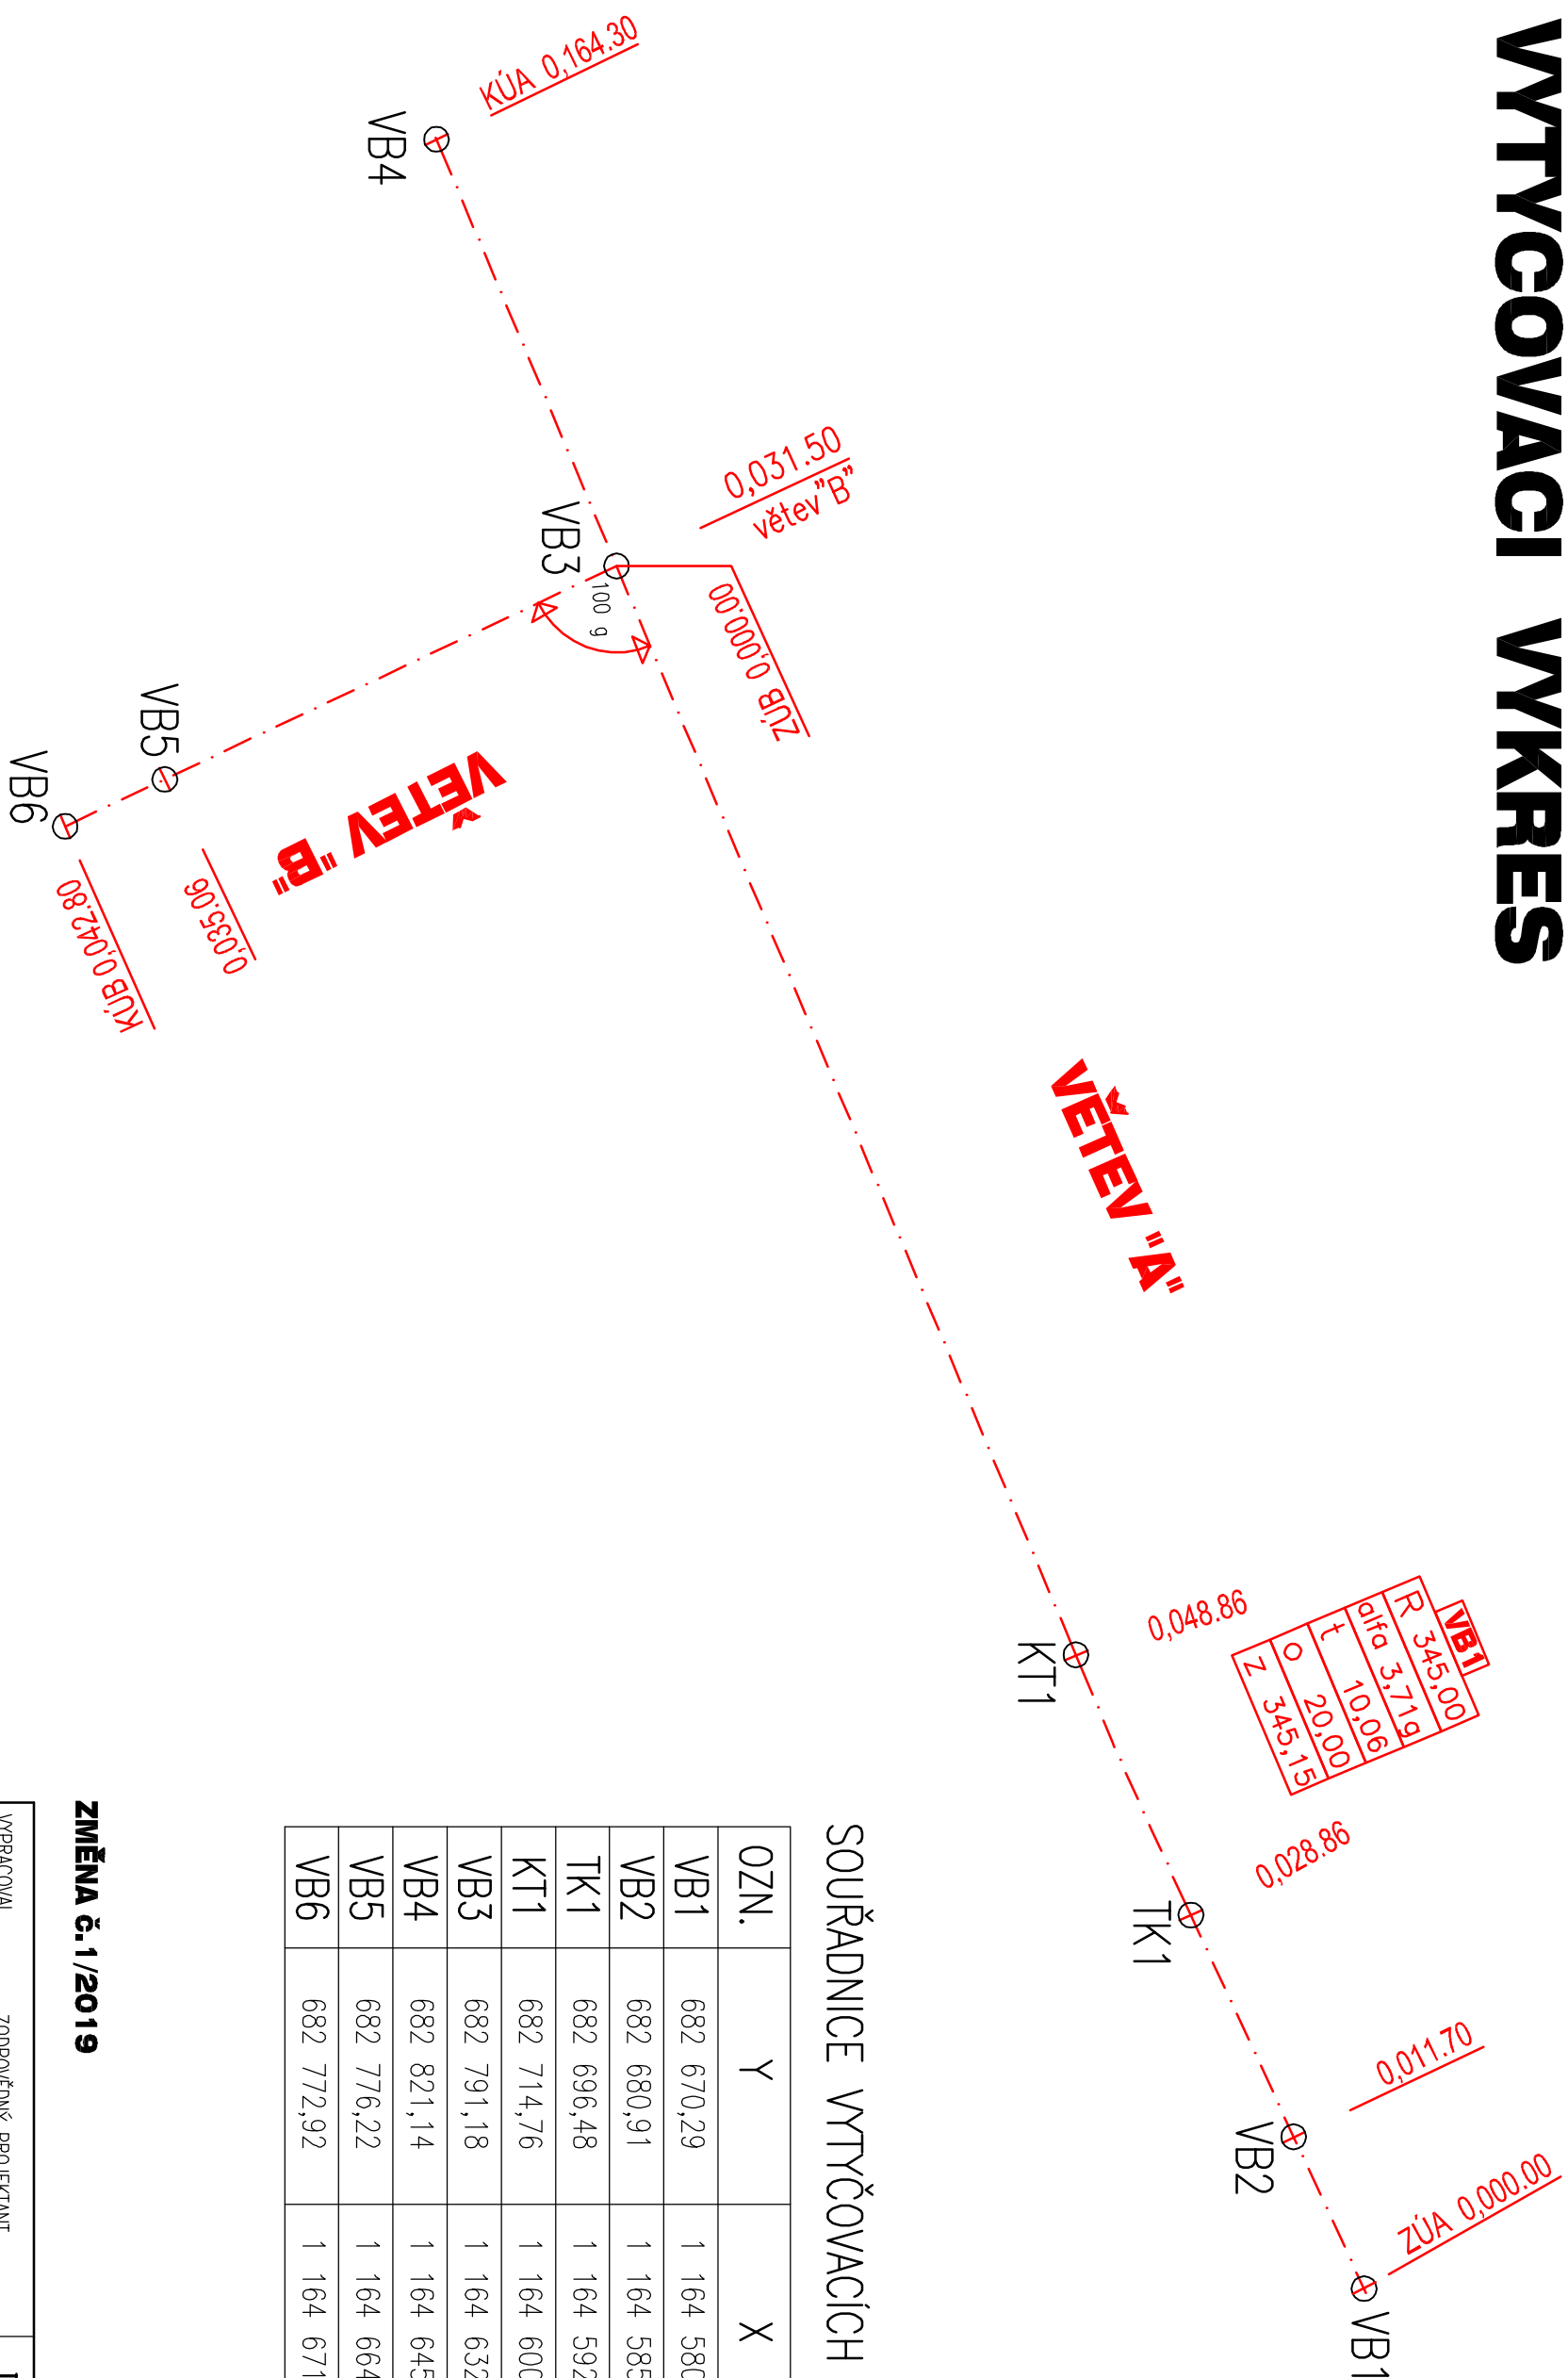

## SOUŘADNICE WYTYČOVACÍCH BODŮ

OZN.	Y	X
VB1	682 670,29	1 164 580,24
VB2	682 680,91	1 164 585,16
TK1	682 696,48	1 164 592,37
KT1	682 714,76	1 164 600,46
VB3	682 791,18	1 164 632,70
VB4	682 821,14	1 164 645,34
VB5	682 776,22	1 164 664,41
VB6	682 772,92	1 164 671,40

## ZMĚNA č.1/2019

VYPRACOVAL P. KREJČÍ	ZODPOVĚDNÝ PROJEKTANT ING. Z. HEJTMAN	Ing. Zdeněk Hejtmán Polackého nám. 3/1 380 01 Dačice IČO : 102 91 121
INVESTOR : Miroslav a Marie Královí, Borek č.p. 15	AKCE : <b>ZTV RD k.ú. BOREK</b>	DATAUM : 01-2019 MĚRITKO : 1: 500 FORMÁT : 2x A4 ZAK. Č. : 31/2005 č. výkresu
OBJEKT : SO 08 – KOMUNIKACE	OBSAH : GEODET. WYTYČOVACÍ VÝKRES	4. B. č. kópie