


VZOROVÝ PŘÍČNÝ ŘEZ - větev "A" ,"B"

KATEGORIE MO2 5,5/30

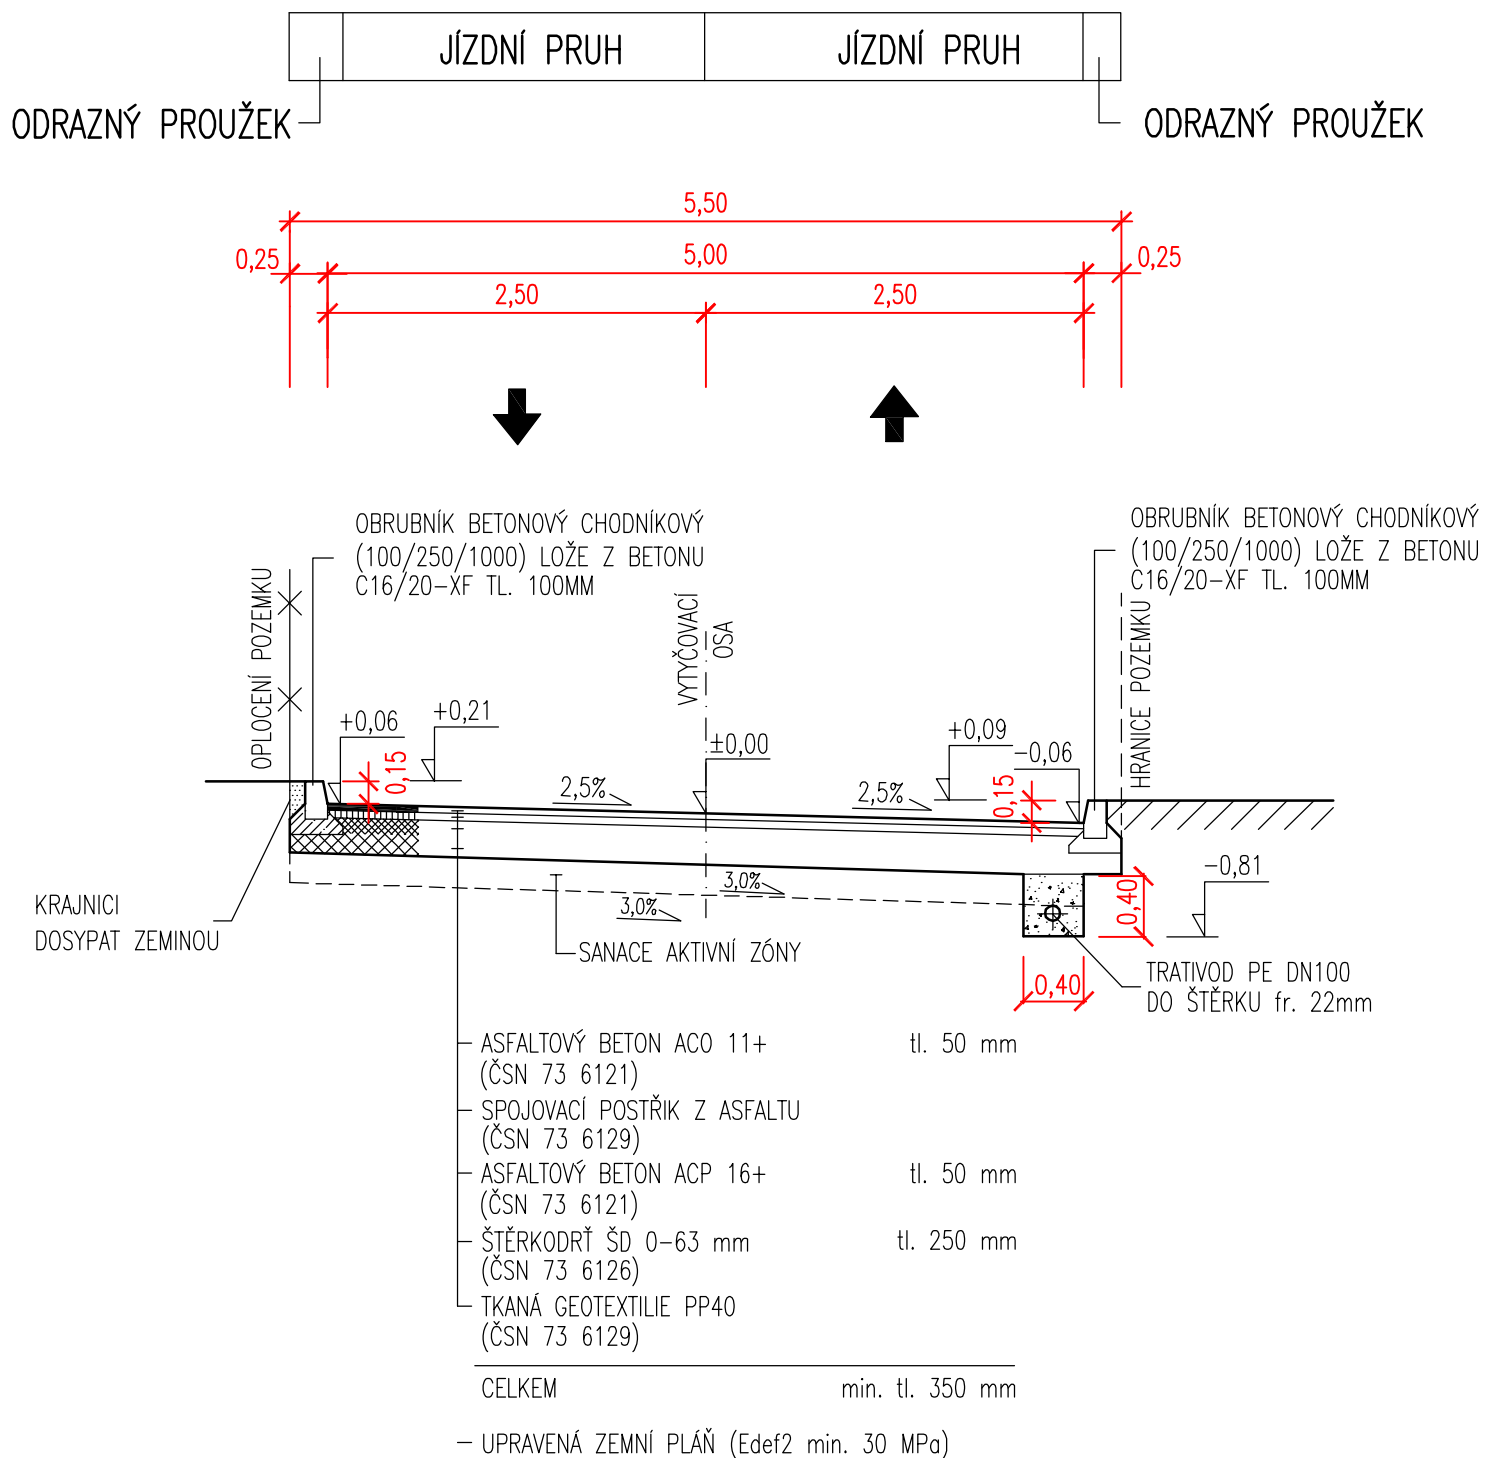

POZNÁMKA :

1. TKANÁ GEOTEXILIE PP40 BUDE POLOŽENA V PŘÍPADĚ BEZ SANACE AKTIVNÍ ZÓNY.
2. V PŘÍPADĚ NEDOSAŽENÍ PŘEDEPSANÉ HODNOTY Edef2 30 MPa NA ZEMNÍ PLÁŇI, BUDE PROVEDENO ODTĚŽENÍ PLÁŇĚ V TLOUŠTCE 200mm A NAHRAZENO VRSTVOU ŠTĚRKODRTI ŠD 0-63 TLOUŠTKY 200mm ULOŽENÉ NA TKANÉ GEOTEXILII PP40.

ZMĚNA č.1/2019

VYPRACOVAL P. KREJČÍ	ZODPOVĚDNÝ PROJEKTANT ING. Z. HEJTMAN	Ing. Zdeněk Hejtmán Palackého nám. 3/1 380 01 Dačice IČO : 102 91 121
INVESTOR : Miroslav a Marie Královi, Borek č.p. 15		
AKCE : ZTV RD k.ú. BOREK		DATUM : 01-2019 MĚŘITKO : 1: 50 FORMÁT : 2x A4 ZAK. Č. : 31/2007
OBJEKT : SO 08 - KOMUNIKACE		č. VÝKRESU : 4.
OBSAH : VZOROVÉ PŘÍČNÉ ŘEZY		ČÁST : C. Č. KOPIE :